

OPERE IDRAULICHE DI 3^a CATEGORIA

PRESIDIO TERRITORIALE IDRAULICO DI MILANO

**MI-E-140 GESTIONE MANUTENZIONE ORDINARIA NODO IDRAULICO MILANESE A.D.P.
SALVAGUARDIA IDRAULICA**



ELABORATO:

02 – ELABORATI GRAFICI

GRUPPO DI PROGETTAZIONE:

Progettisti

Ing. Nicola Cifù



IL RESPONSABILE DEL PROCEDIMENTO

Ing. Sabrina Canali





PROGETTO 912/MI-2024


DATA:

AGGIORNAMENTO:

VISTO APPROVAZIONE:

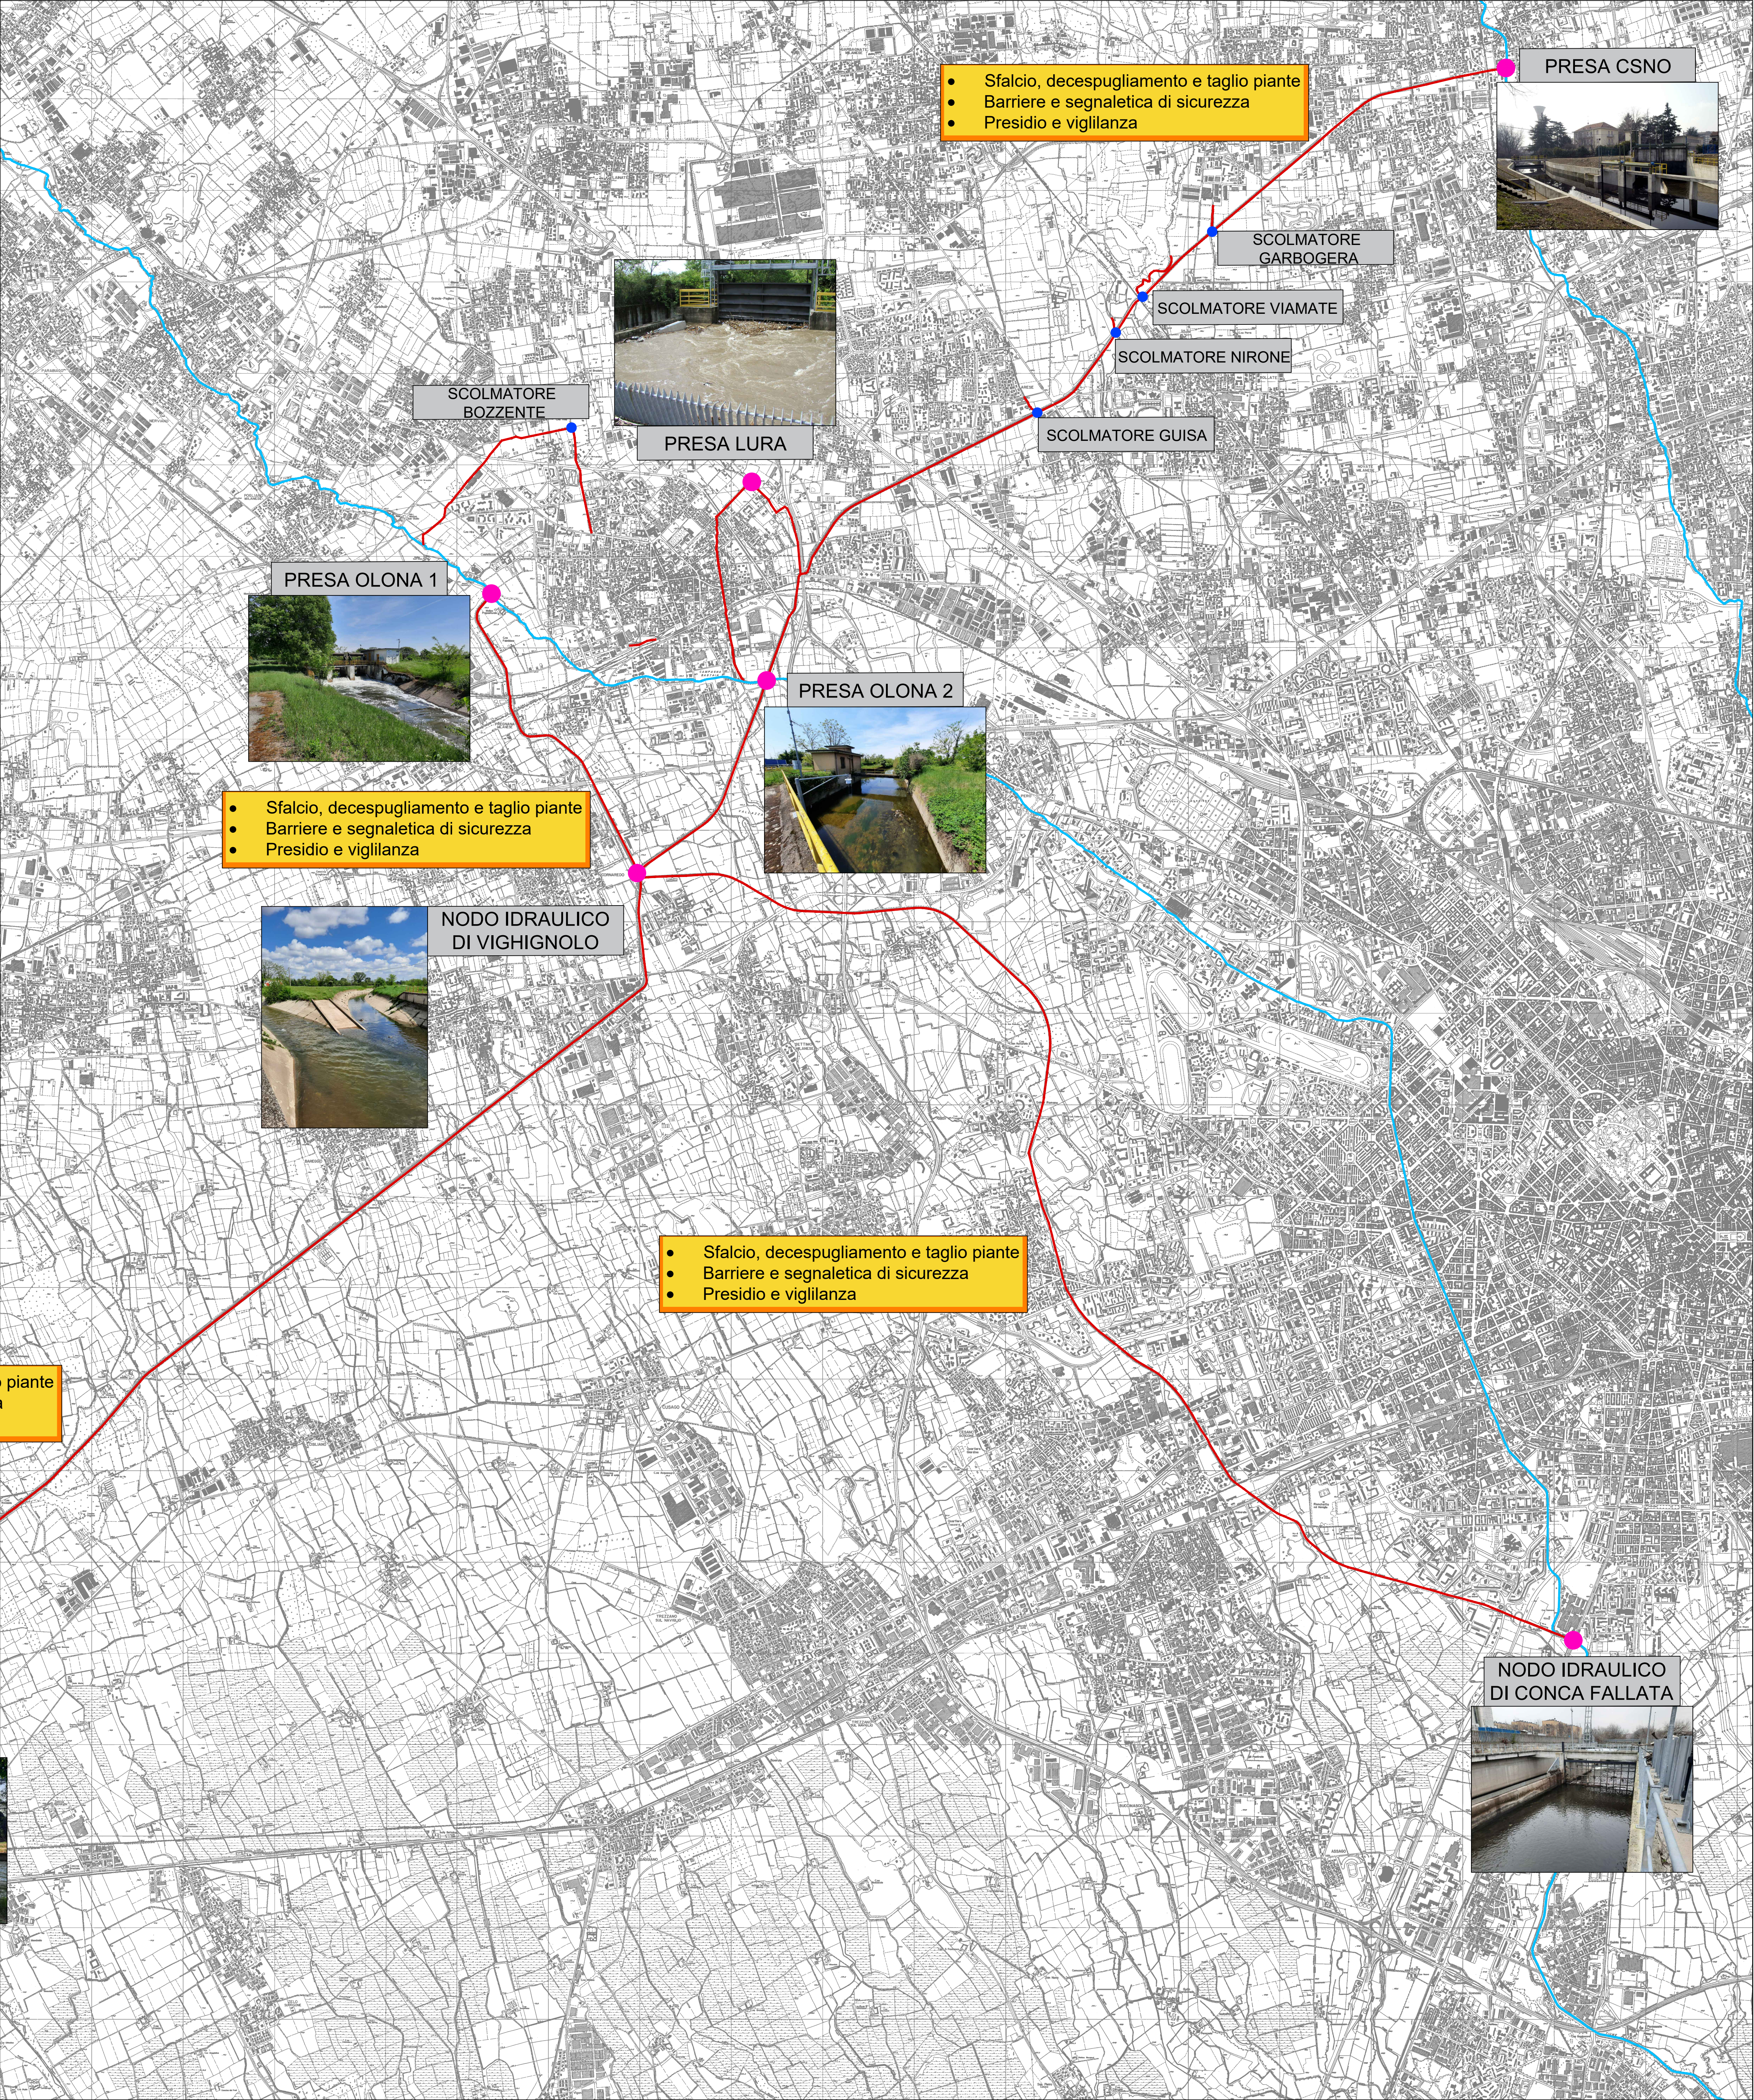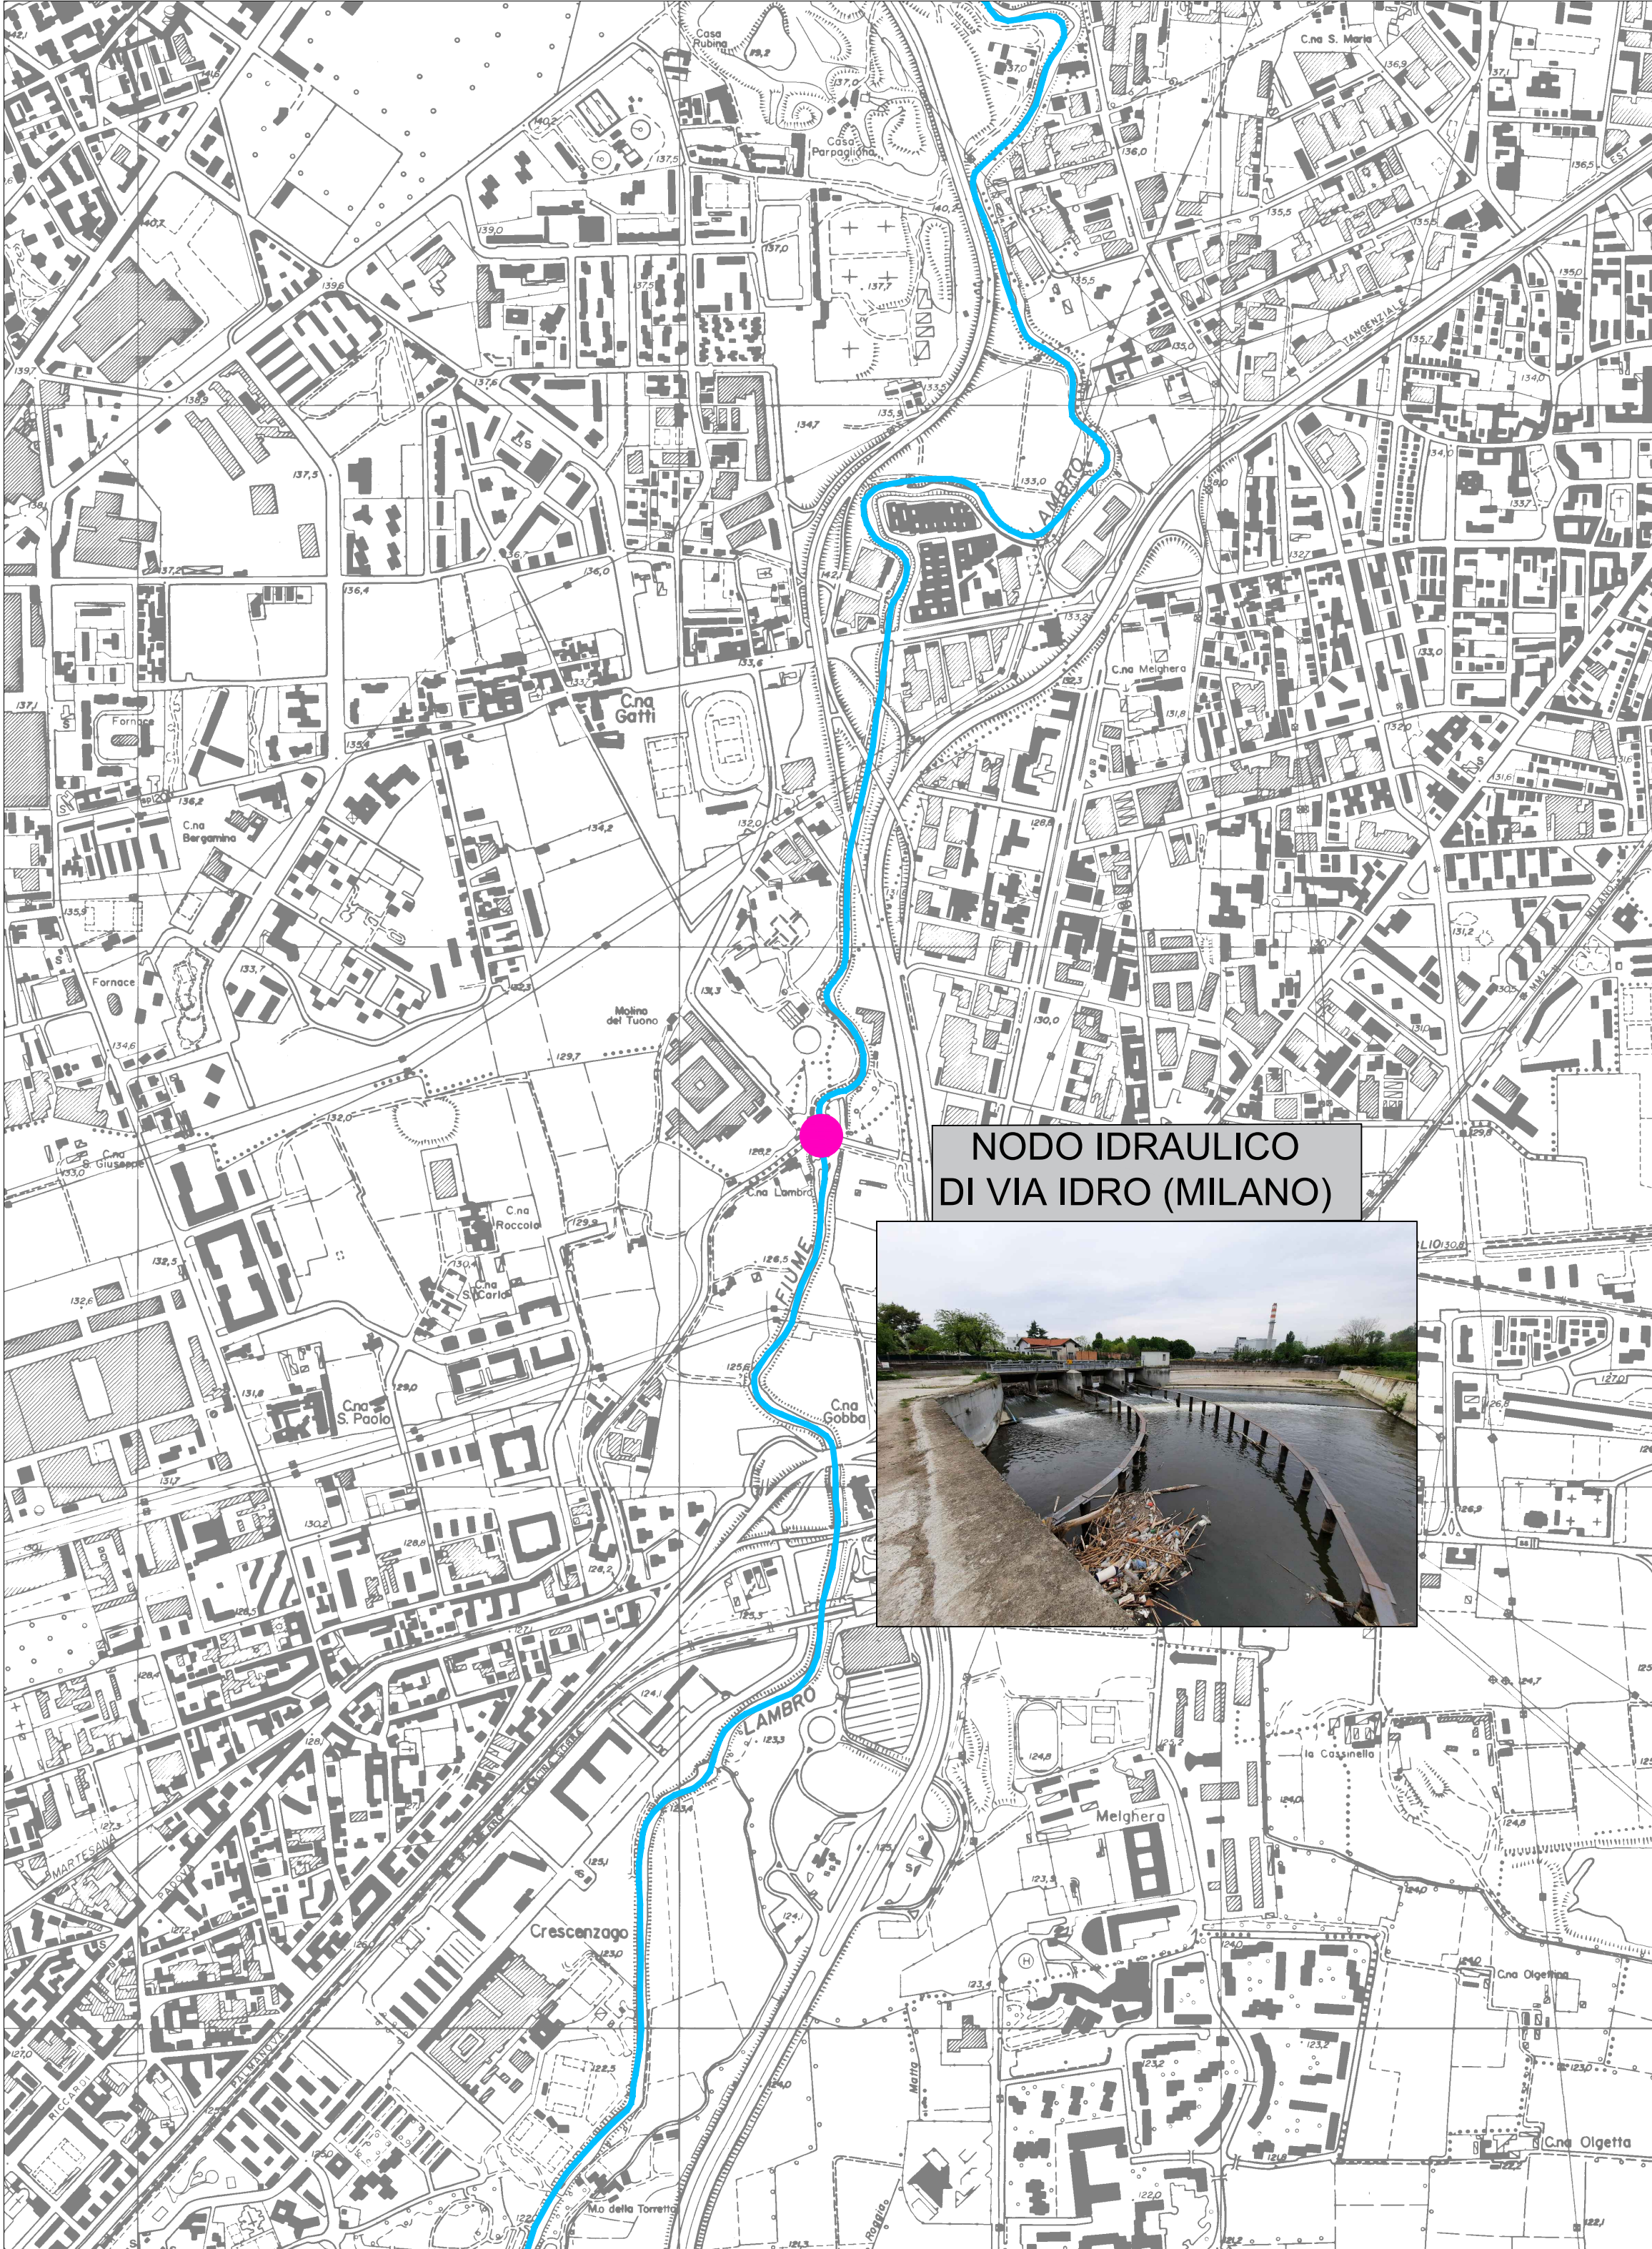


LEGENDA	
	RETICOLO IDROGRAFICO DI COMPETENZA
	RETICOLO IDROGRAFICO OGGETTO DI MANUTENZIONE
	NODO IDRAULICO OGGETTO DI MANUTENZIONE
	SCOLMATORE OGGETTO DI MANUTENZIONE

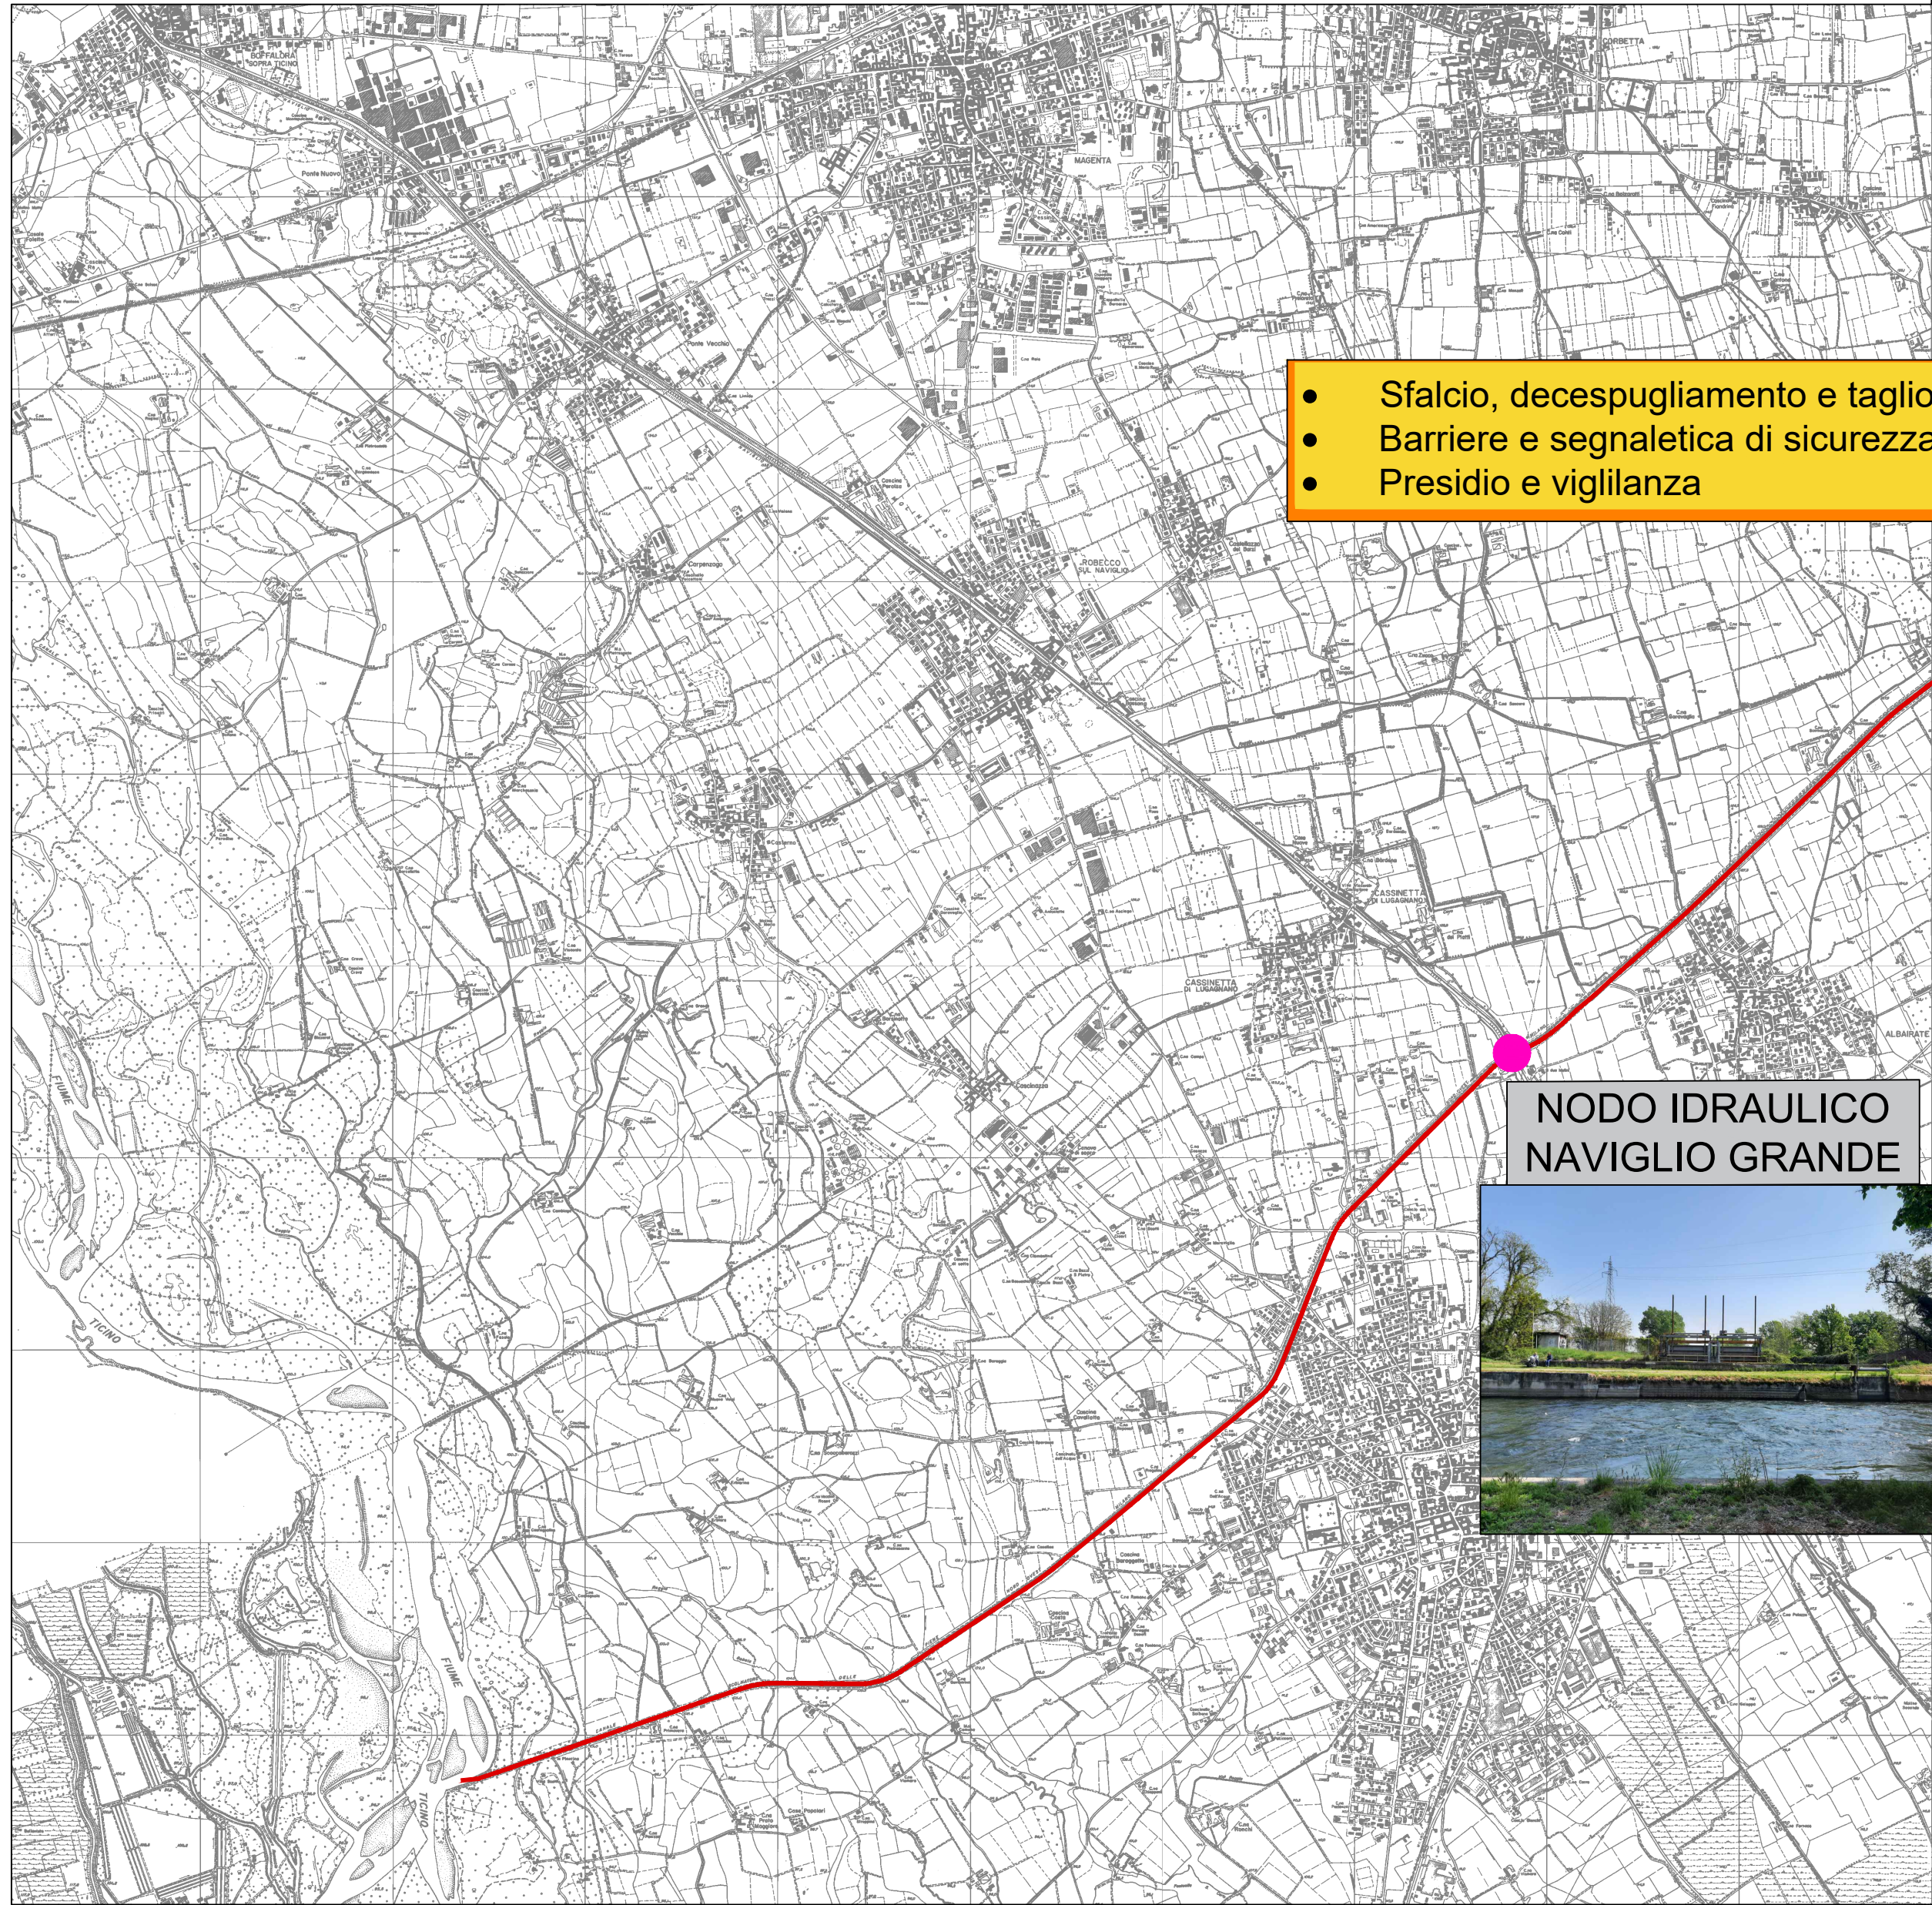


OPERE IDRAULICHE DI 3ª CATEGORIA	
PRESIDIO TERRITORIALE IDRAULICO DI MILANO	
Perizia-912 MI-E-140 Gestione manutenzione ordinaria Nodo Idraulico Milanese A.D.P. Salvaguardia Idraulica	
	ELABORATO: INQUADRAMENTO INTERVENTI
GRUPPO DI PROGETTAZIONE: Progettisti: Ing. Nicola Cifù 	PERIZIA: PROTOCOLLO: DATA: 31-05-2024
	AGGIORNAMENTO: PROT. N. DATA: VISTO APPROVAZIONE: TAVOLA: 1
IL RESPONSABILE DEL PROCEDIMENTO: Ing. Sabrina Canali 	

SEZIONE TIPOLOGICA INTERVENTO MANUTENZIONE "DEVIATORE OLONA" E "RAMO OLONA"
Scala 1:50

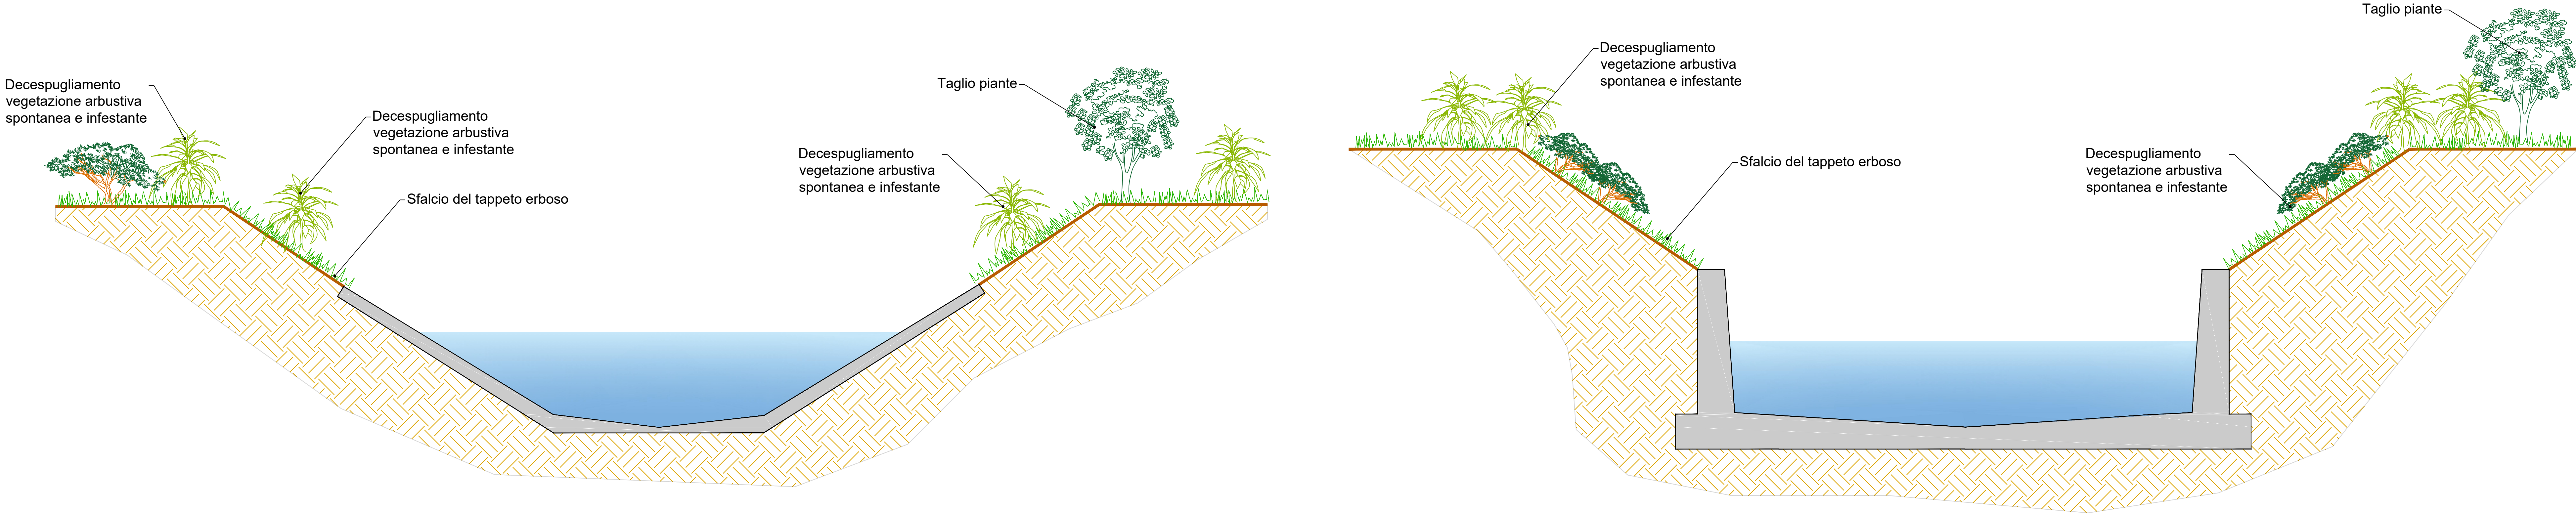

SEZIONE TIPOLOGICA INTERVENTO MANUTENZIONE CANALE SCOLMATORE DELLE PIENE DI NORD-OVEST
Scala 1:50

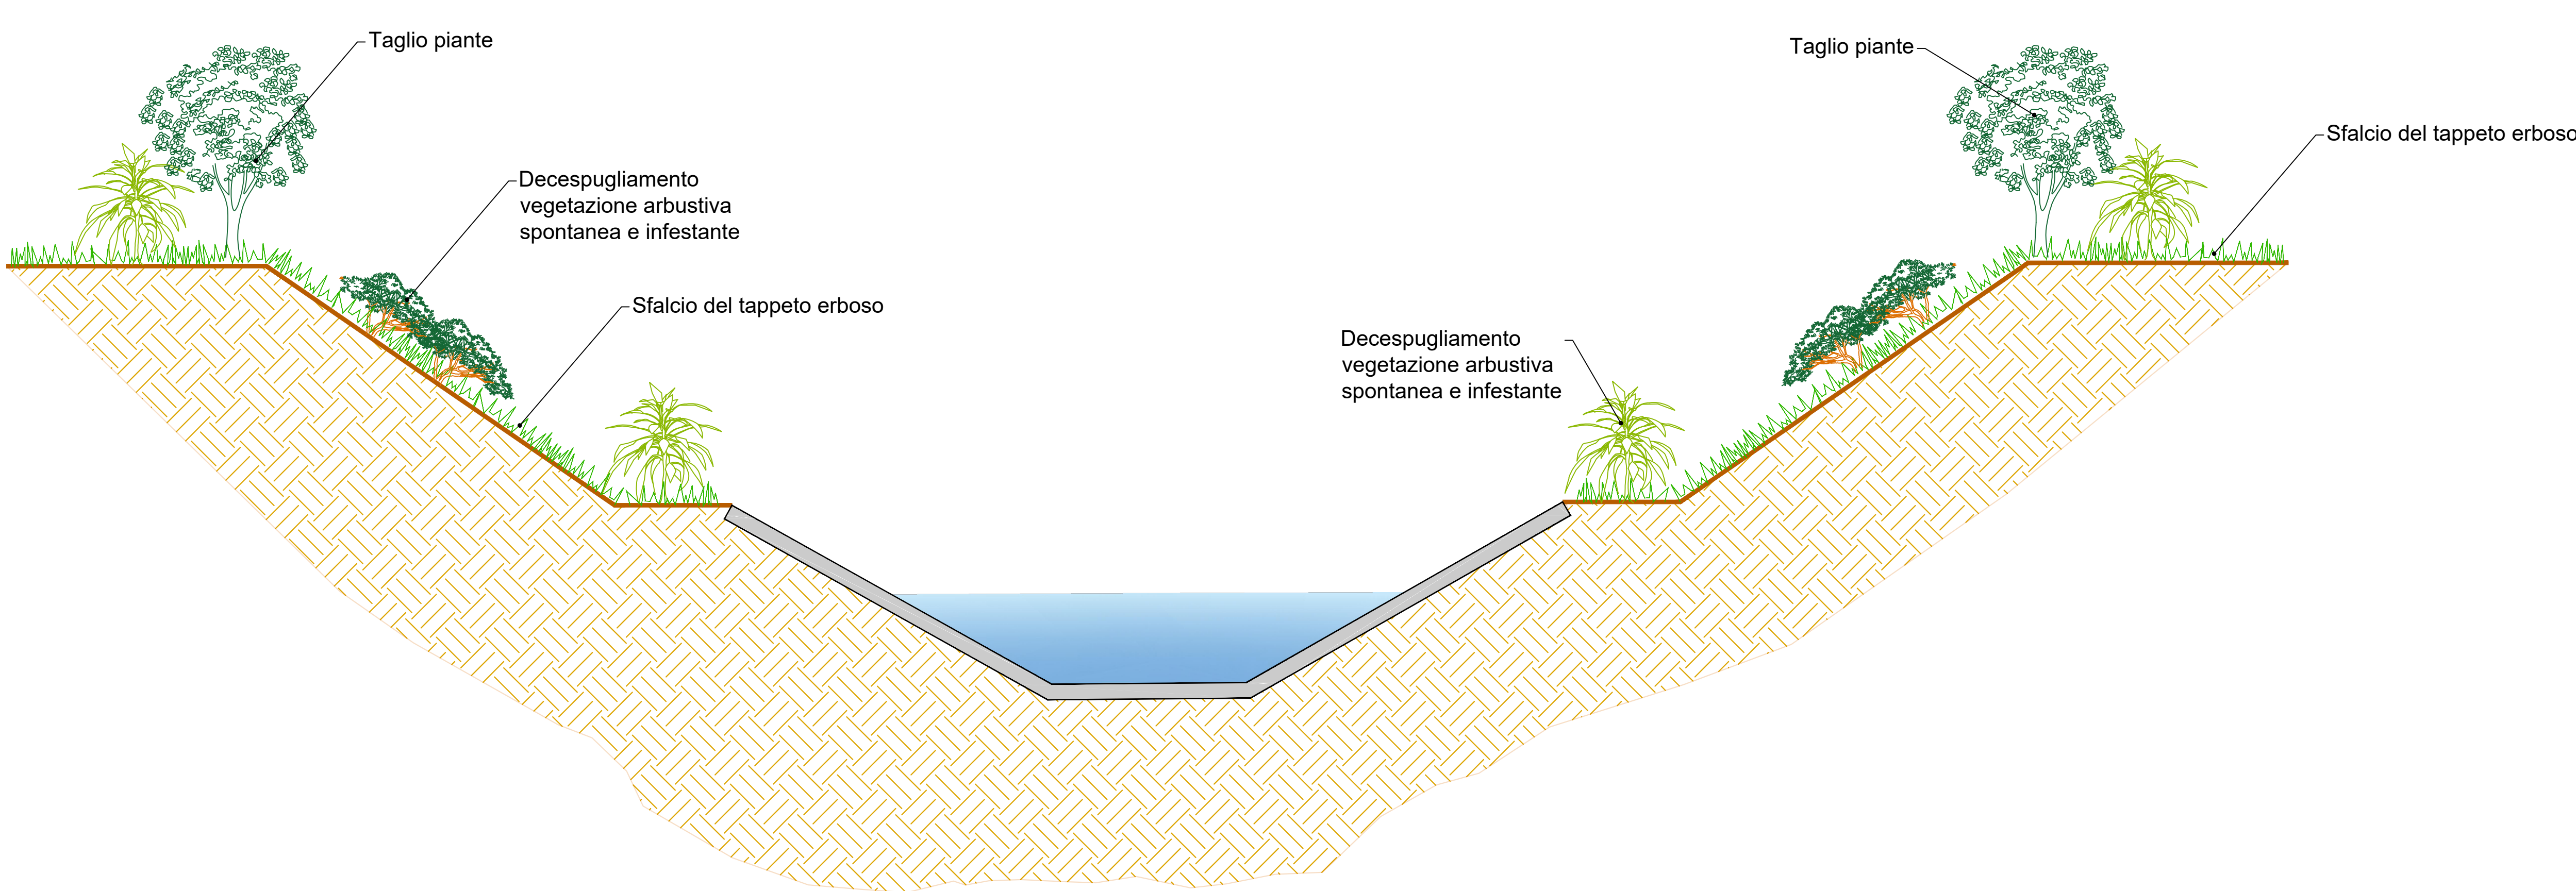

	
OPERE IDRAULICHE DI 3ª CATEGORIA	
PRESIDIO TERRITORIALE IDRAULICO DI MILANO	
Perizia n. 912/M MI-E-140 Manutenzione ordinaria nodo idraulico Milanese ADP Salvaguardia Idraulica	
	ELABORATO: SEZIONI TIPO DI INTERVENTO
GRUPPO DI PROGETTAZIONE: Progettisti: Ing. Nicola Cifù 	
IL RESPONSABILE DEL PROCEDIMENTO: Ing. Sabrina Canali 	
PROGETTO 912/MI	
DATA: 07-05-2024	
AGGIORNAMENTO:	
VISTO APPROVAZIONE:	
TAVOLA: 2	