



INTERVENTI DI MIGLIORAMENTO FUNZIONALE DEI BACINI DI LAMINAZIONE DEI TORRENTI ARNO, RILE E TENORE NEI COMUNI DI GALLARATE E CAVARIA (VA) - VA-E-254
CIG ZCE3A973FE - CUP B28H2200670002



PROGETTO ESECUTIVO

TITOLO ELABORATO

PLANIMETRIA DI CANTIERIZZAZIONE

N° ELABORATO

PE.11

SCALA

1:1.000


AGGIORNAMENTI	REDAZIONE	CONTROLLI	APPROVAZIONI			
REV.	DATA	DESCRIZIONE	EMISSIONE	Ing. Ceppini	Ing. Telo	Ing. Telo
0	GIU 2024					

IL RESPONSABILE DEL PROGETTO

Ing. Riccardo Telo

IL RESPONSABILE DEL PROCEDIMENTO

Ing. Sabrina Canali

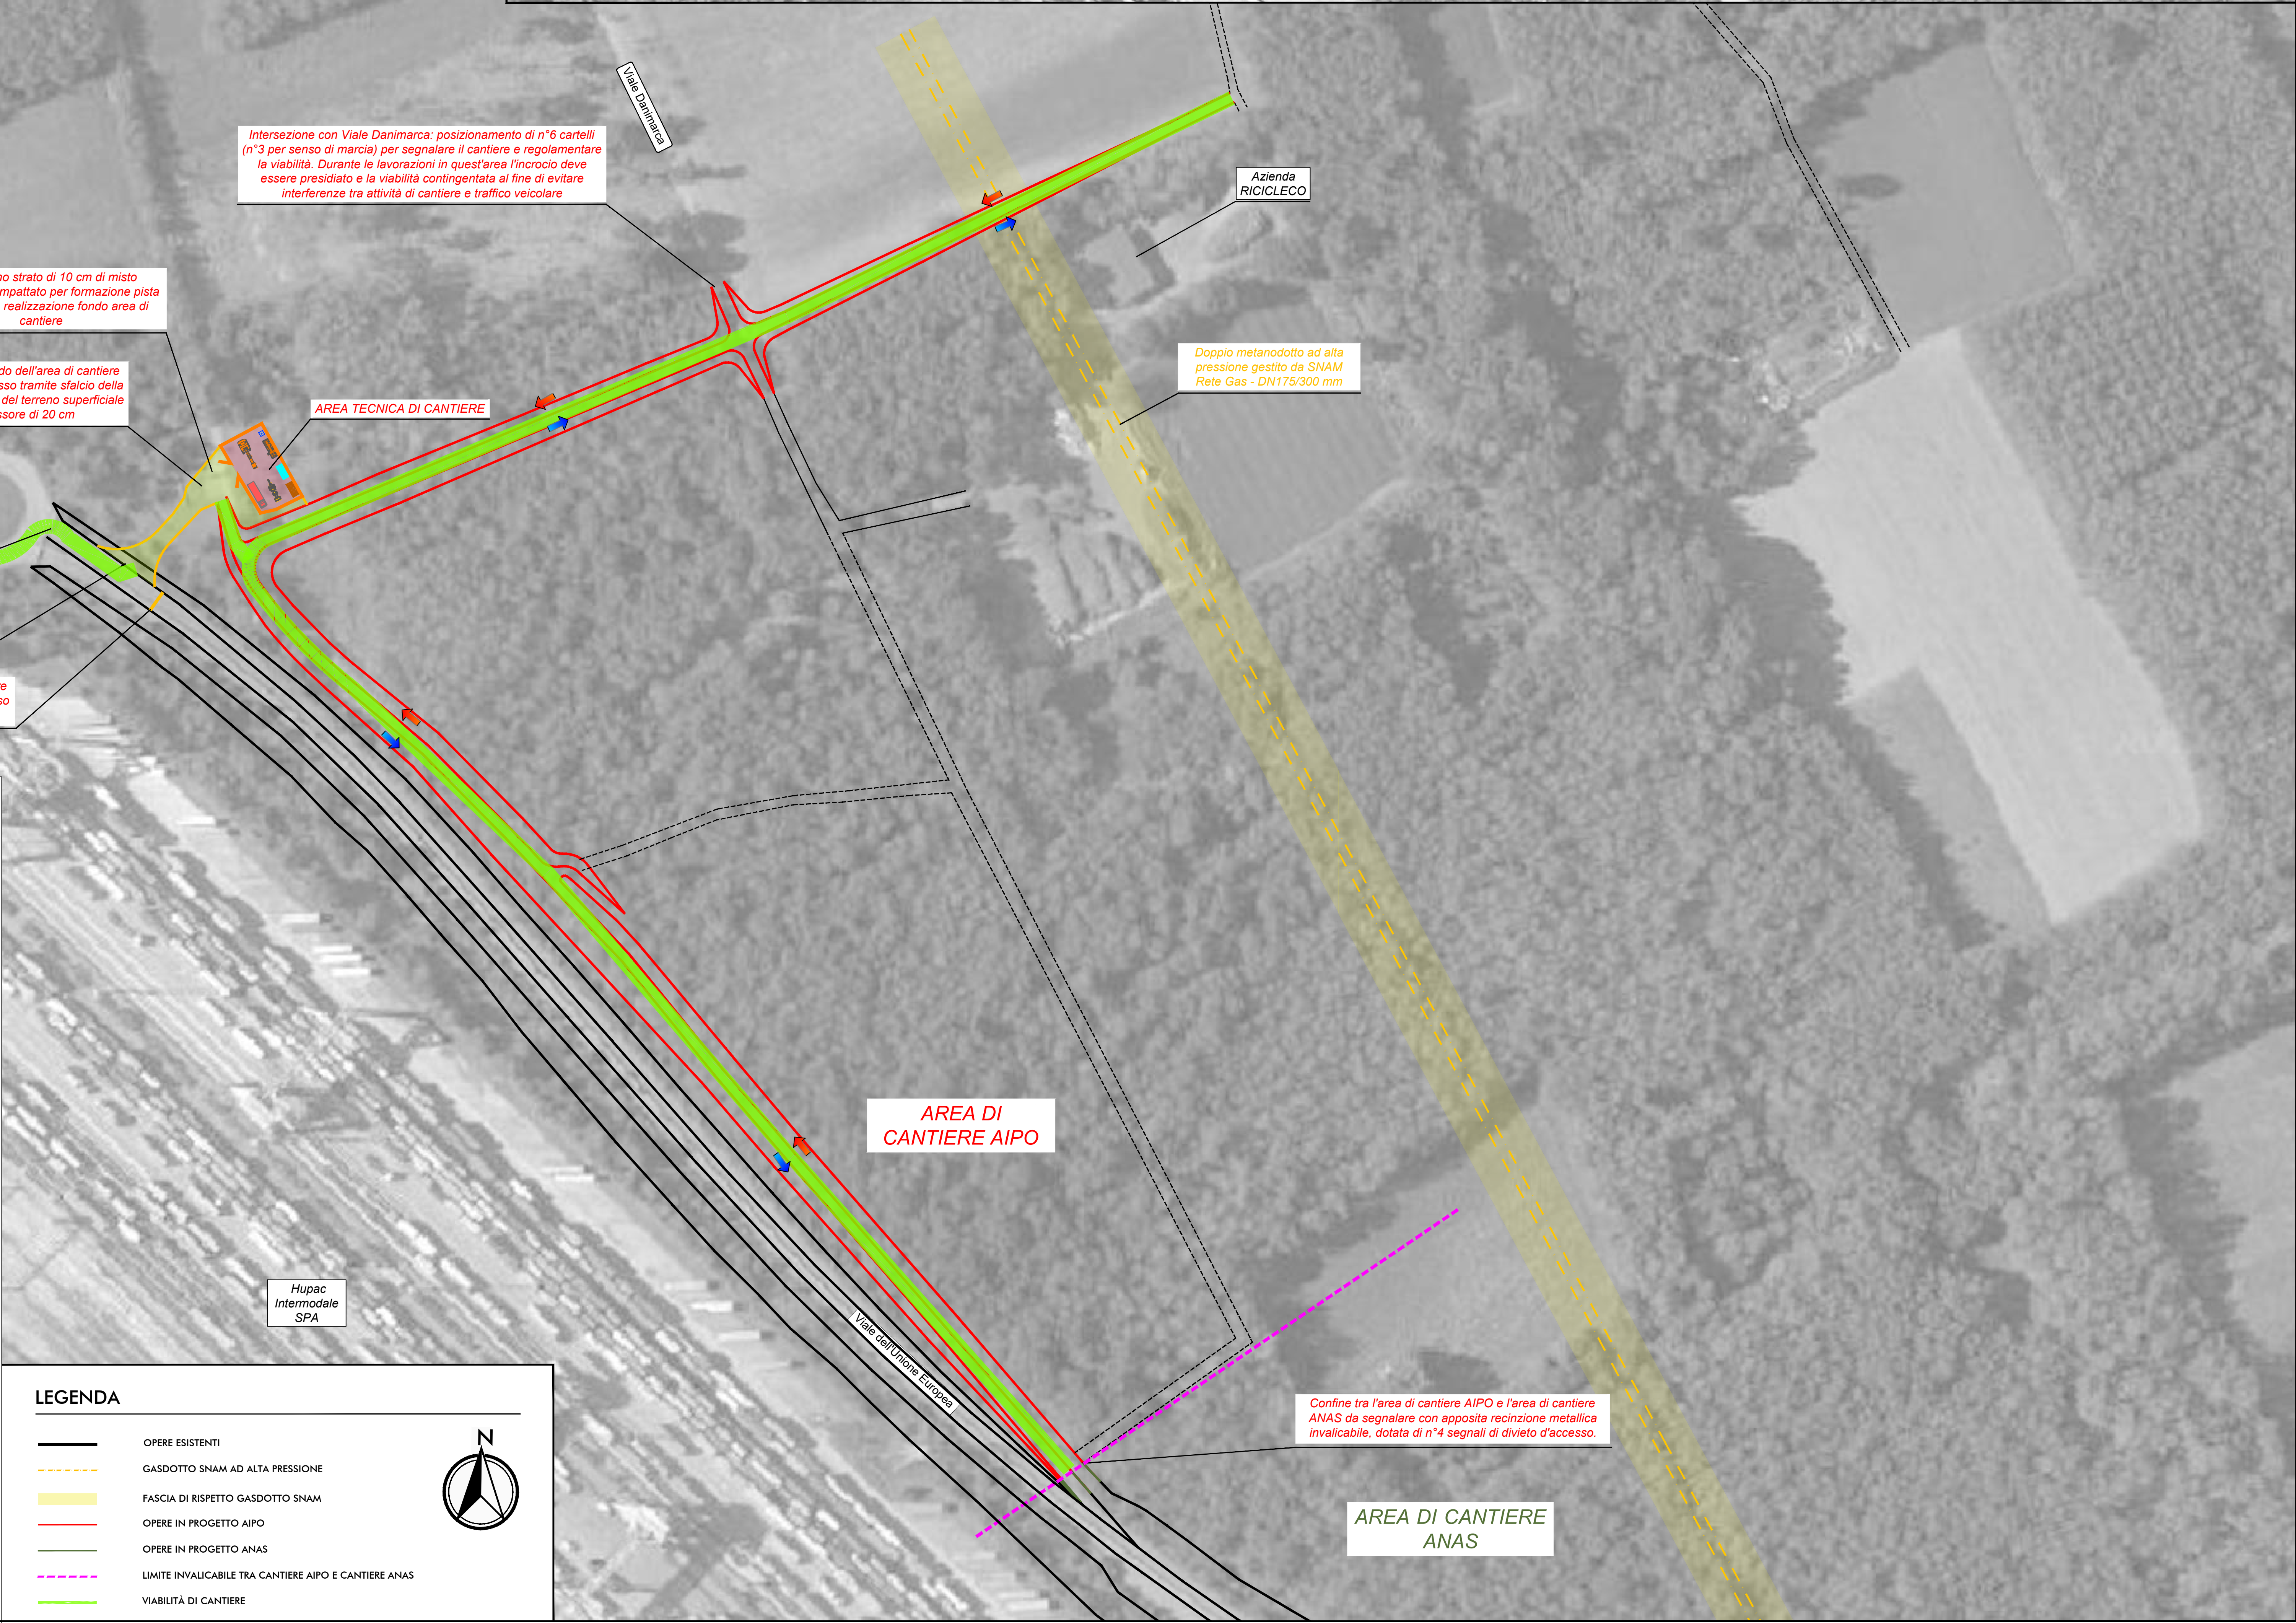

- LEGENDA
- OPERE ESISTENTI
 - GASDOTTO SNAM AD ALTA PRESSIONE
 - FASCIA DI RISPETTO GASDOTTO SNAM
 - OPERE IN PROGETTO AIPo
 - OPERE IN PROGETTO ANAS
 - LIMITE INVALIDABILE TRA CANTIERE AIPo E CANTIERE ANAS
 - VIABILITÀ DI CANTIERE

