



AREA ORIENTALE PO EMILIANA - UFFICIO DI MODENA

**PIANO NAZIONALE DI RIPRESA E RESILIENZA (PNRR) MISSIONE 2, COMPONENTE C4,
INVESTIMENTO 4.1
FIUME SECCHIA**

**MO-E-1383 - Codice Opera N.1392- Interventi di adeguamento e messa in
sicurezza della cassa di laminazione del fiume Secchia alla normativa DPR 1363/59
e DM 26/06/2014 - LOTTO 2. C.U.P. B94H20001600001.
FINANZIATO DALL'UNIONE EUROPEA – NEXTGENERATIONEU
Importo complessivo: € 547.266,60**

PLANIMETRIA DI PROGETTO


Allegato n.: **02**

Progettisti: Ing. Linda Ferrari
Dott. Geol. Stefano Parodi

Data: **22/08/2024**
Perizia n. **442**

Visto: Il Responsabile del Progetto
(Dott. Ing. Massimo Valente)

Collaboratori:

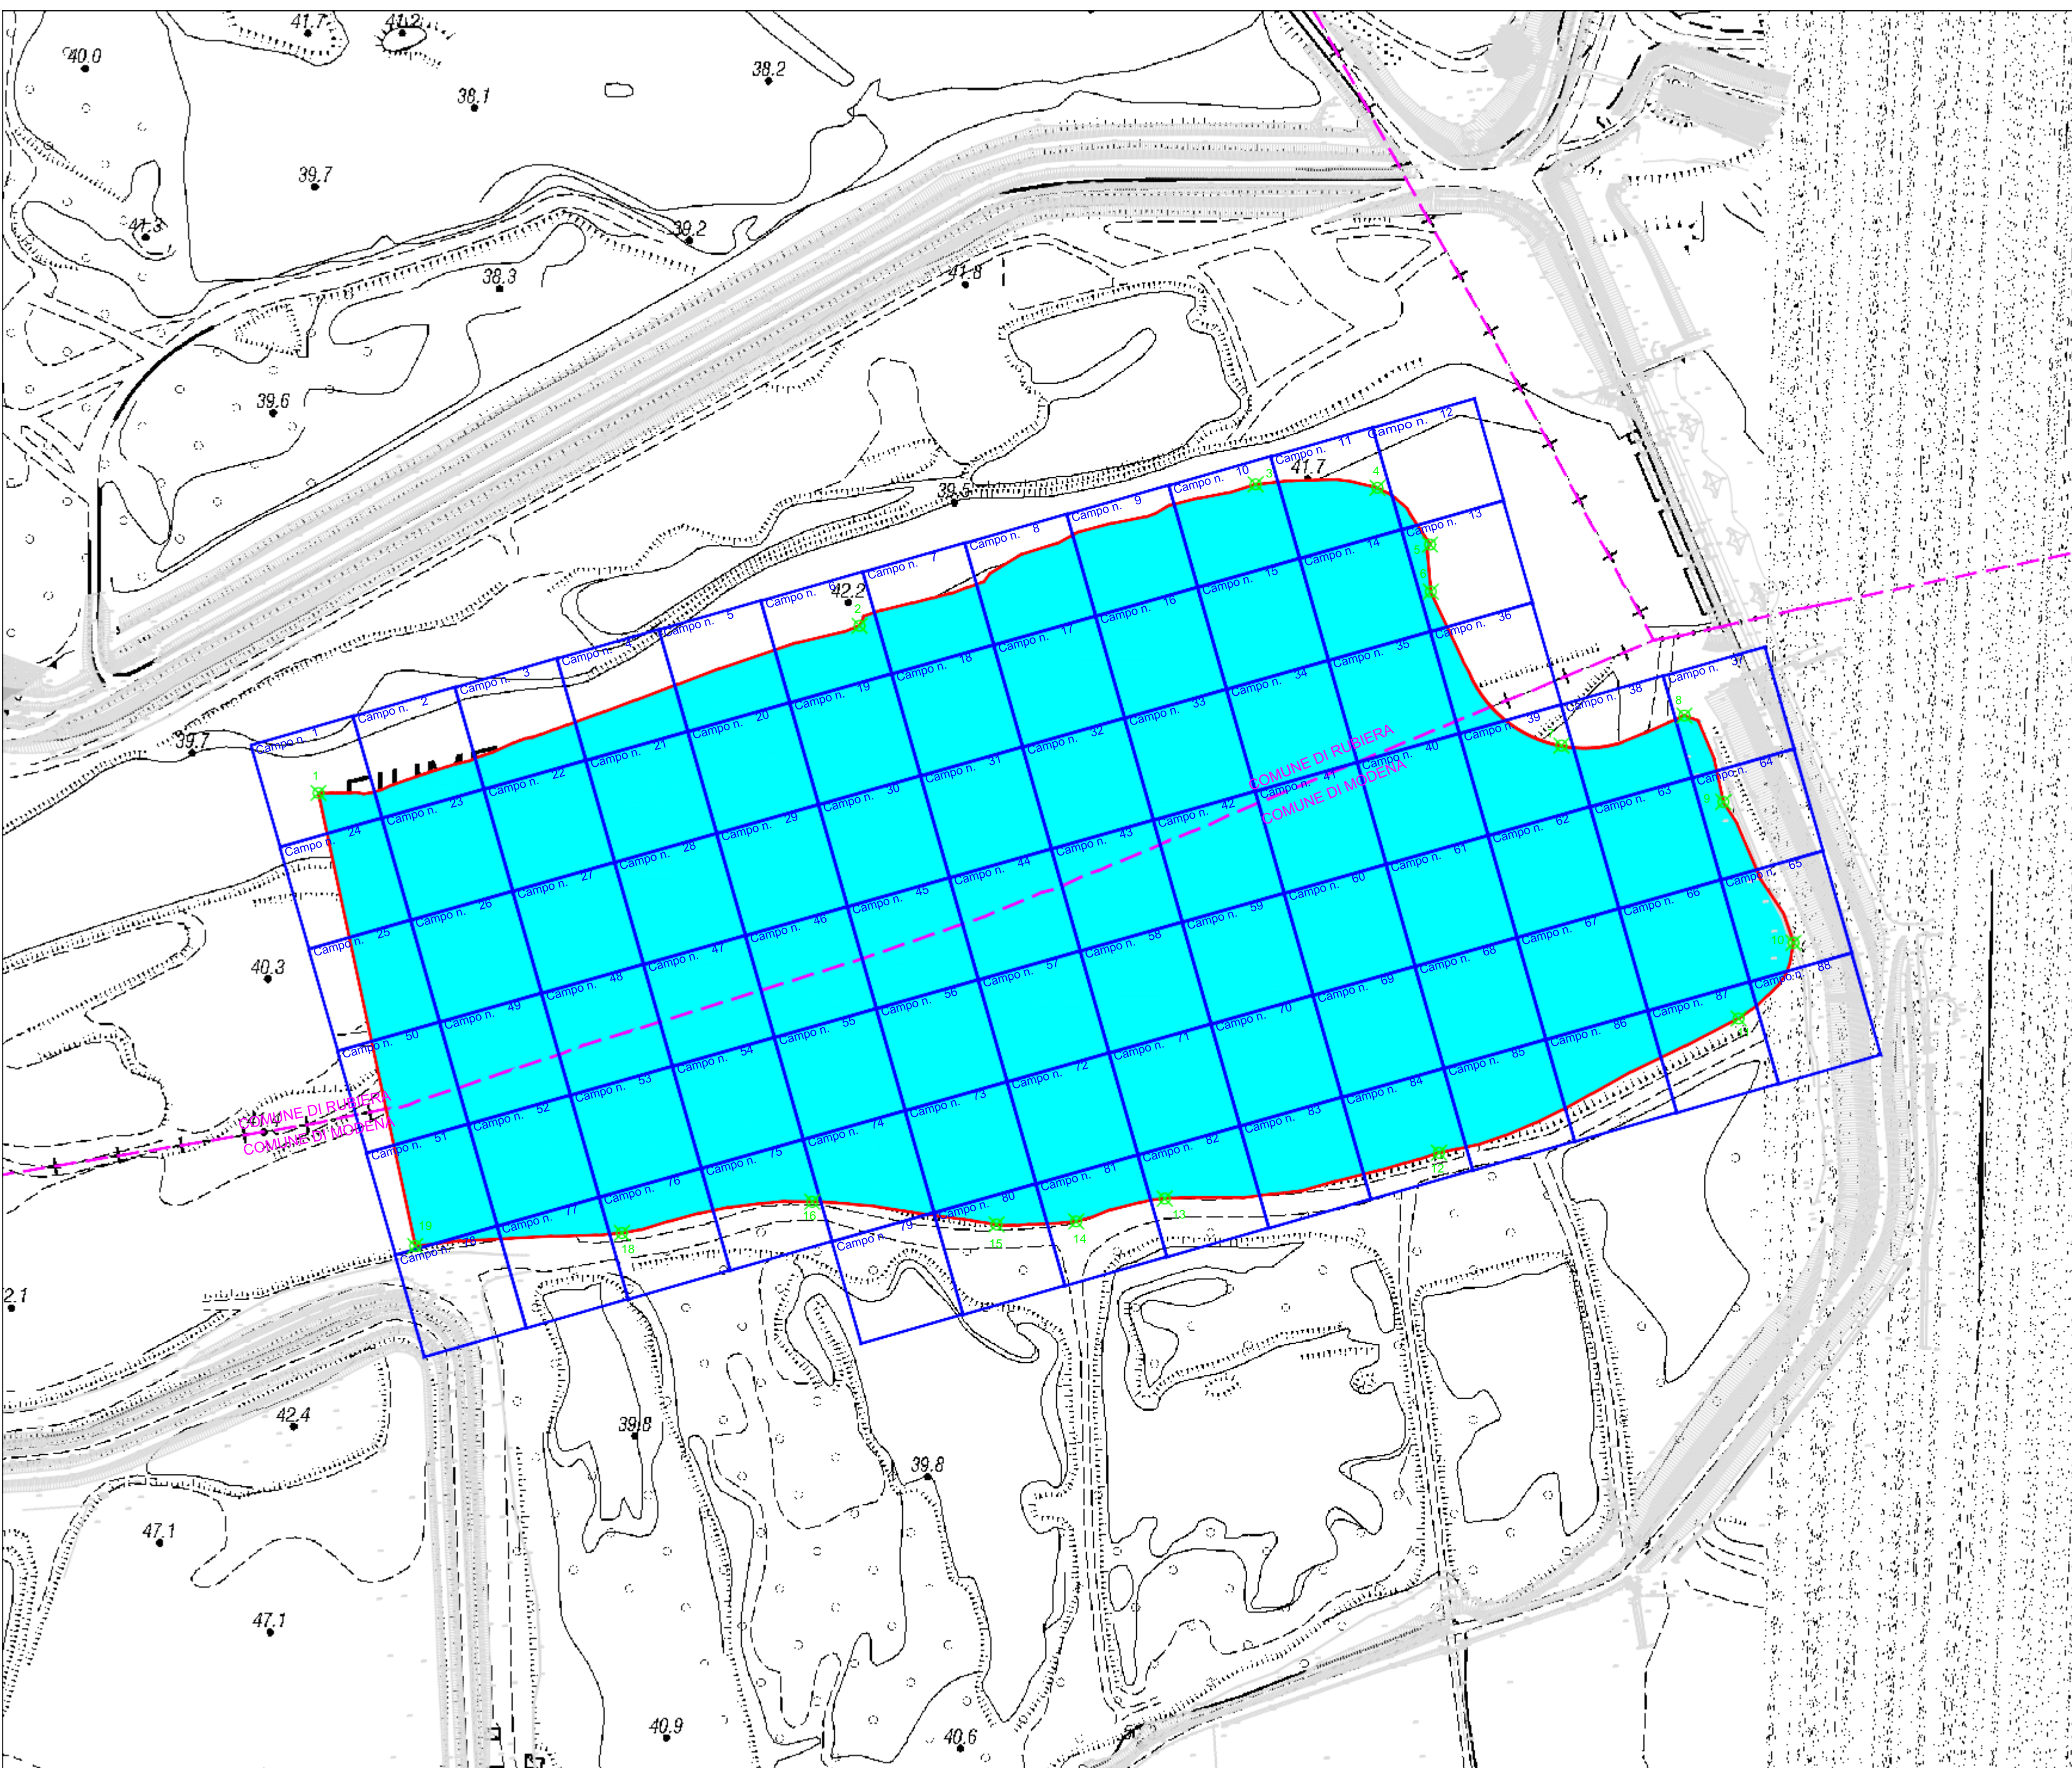

LEGENDA

- Area oggetto di bonifica bellica sistematica terrestre di circa MQ 168.791,00
- Campo di bonifica 50x50 m.
- BST-S-001 e BST-P-001** - Bonifica superficiale con garanzia di mt 1,00 dal p.c. e successiva bonifica profonda mediante trivellazioni disposte a maglia di mt 2,80 x mt 2,80, fino a mt. -5,00 di profondità dal p.c., ovvero fino al raggiungimento di rifiuto roccia o ghiaia compatta, con garanzia fino a mt. 6,00 dal p.c..
MQ 168.791,00

BONIFICA BELLICA SISTEMATICA TERRESTRE	1:1000		ELABORATO DA			
			DATA			
			DATA			
			DATA			