

NOTE GENERALI

DOVE NON DIVERSAMENTE INDICATO:

- LE DIMENSIONI SONO ESPRESSE IN cm
- LE QUOTE IN ELEVAZIONE SONO ESPRESSE IN m
- LE DIMENSIONI DEI PROFILI E DEI PIATTI SONO ESPRESSE IN mm
- IL DIAMETRO DELLE BARRE D'ARMATURA È ESPRESSO IN mm
- LA LUNGHEZZA DELLE BARRE D'ARMATURA È ESPRESSA IN cm

DOVE NON DIVERSAMENTE INDICATO:

- LA SOVRAPPOSIZIONE DELLE BARRE D'ARMATURA E' DI 50Ø
- TUTTE LE BARRE D'ARMATURA DEVONO TERMINARE CON UNA PIEGA A 90°, DI LUNGHEZZA ADEGUATA ALL'ELEMENTO STRUTTURALE CHE LE CONTIENE
- L'IMPRESA APPALTATRICE DEVE CONTROLLARE LE LUNGHEZZE DELLE BARRE D'ARMATURA E DEI PROFILI METALLICI PRIMA DELL'APPROVVIGIONAMENTO DEI MATERIALI E DEL TAGLIO DEGLI STESSI
- LA LUNGHEZZA DI OGNI BARRA D'ARMATURA È CALCOLATA COME SOMMA DELLE LUNGHEZZE MISURATE ALL'ESTERNO DEL FERRO

$L = a + b + c + d$

MATERIALI

Calcestruzzo (UNI EN 206-1/UNI 11104):

Calcestruzzo a prestazione garantita per paratie:

- Classe di resistenza a compressione: C25/30
- Classe di esposizione: XC2 (Bagnato, raramente secco)
- Copriferro netto: c = 55 mm
- Dimensione massima nominale dell'aggregato: 25 mm
- Classe di consistenza: S4 (slump da 16 a 21 cm)


Calcestruzzo magro di sottofondazione:

- Classe di resistenza a compressione: C12/15
- Classe di esposizione: XC2 (Bagnato, raramente secco)
- Dimensione massima nominale dell'aggregato: 25 mm
- Classe di consistenza: S4 (slump da 16 a 21 cm)

Acciaio per C.A.:

- B450C

ELABORATI DI RIFERIMENTO

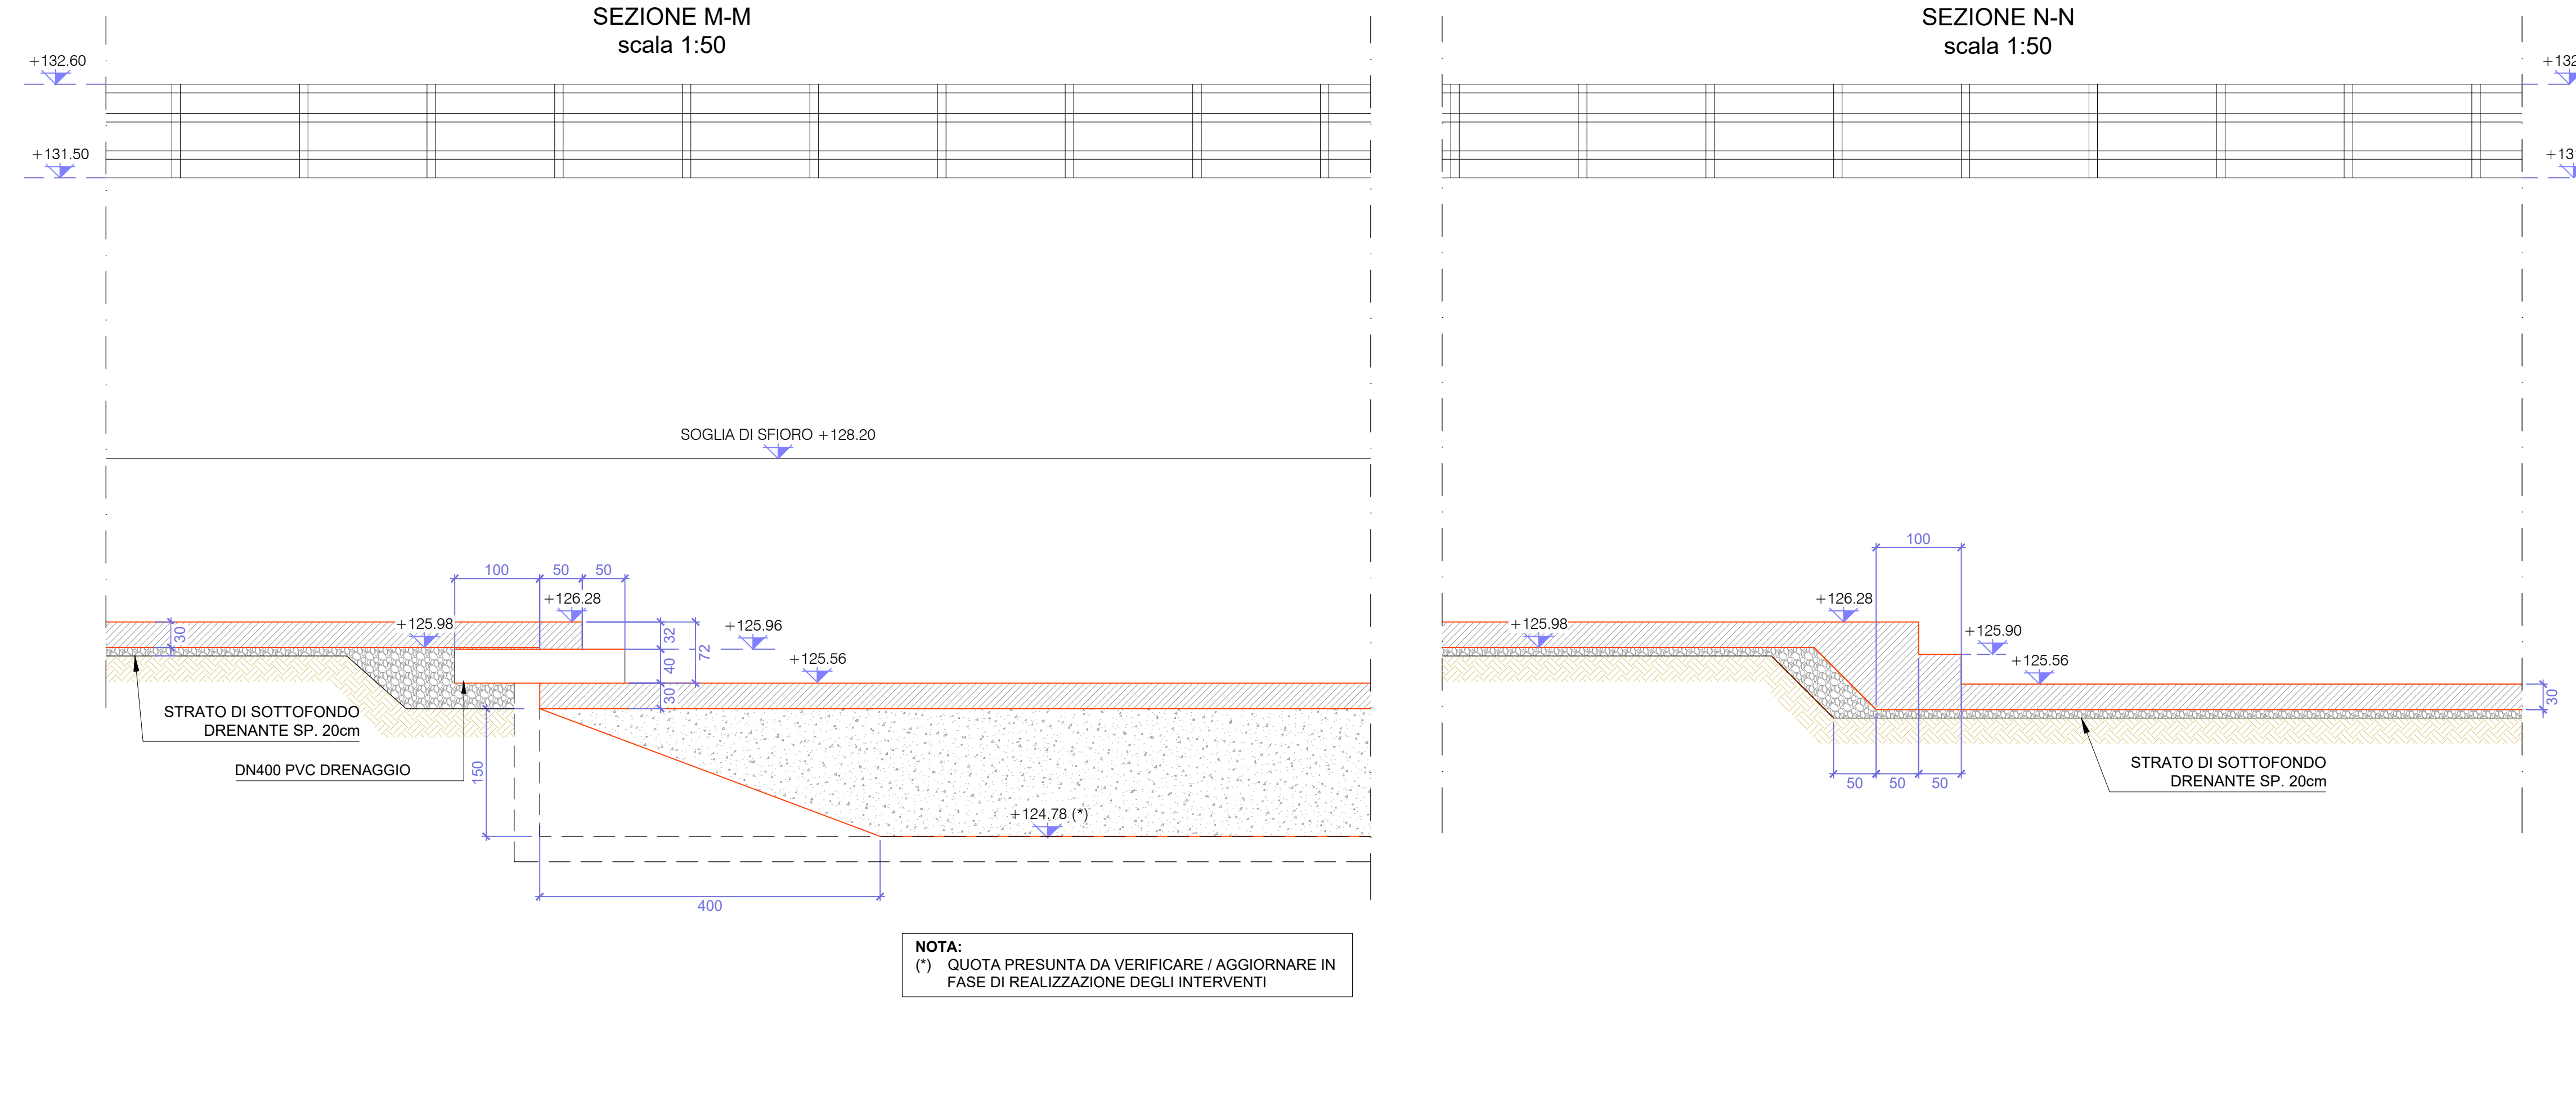

Agenzia Interregionale per il fiume Po

AGENZIA INTERREGIONALE PER IL FIUME PO – PARMA

Strada Giuseppe Garibaldi 75, I-43121 Parma

LAVORI DI REALIZZAZIONE MANUFATTO DI GRIGLIATURA LUNGO IL CANALE SCOLMATORE DI NORD-OVEST (C.S.N.O.) IN LOCALITÀ CISLIANO (MI)

PROGETTO ESECUTIVO

ALLEGATO		N.
Carpenterie: sezioni tav.3		205
C.U.P.	C.I.G.	SCALA:
B88B20000340002	-	1:50
Commissa progettista 455.03510	Codice elaborato 455.03510	File PE-02-205-D-01.dwg

PROGETTAZIONE	APPROVATO
PROGETTISTA: Ing. Roberto Keffer Ordine degli Ingegneri di Milano n. 10669	IL RESPONSABILE DEL PROCEDIMENTO Ing. Sabrina Canali

REDATTO	VERIFICATO
-	-
FEBBRAIO 2024	0.1
OTTOBRE 2022	0.0
DATA	REVISIONE
NOTA	

QUESTO DOCUMENTO NON POTRÀ ESSERE COPIATO, RIPRODOTTO O ALTREMENTI PUBBLICATO IN TUTTO O IN PARTE SENZA IL CONSENSO SCRITTO DI AIPo - Legge 22-4-01, n. 433 - art. 2575 e segg. C. C.I.