


- DOVE NON DIVERSAMENTE INDICATO:
- LE DIMENSIONI SONO ESPRESSE IN cm
 - LE QUOTE IN ELEVAZIONE SONO ESPRESSE IN m
 - LE DIMENSIONI DEI PROFILI E DEI PIATTI SONO ESPRESSE IN mm
 - IL DIAMETRO DELLE BARRE D'ARMATURA E' ESPRESSO IN mm
 - LA LUNGHEZZA DELLE BARRE D'ARMATURA E' ESPRESSA IN cm

- DOVE NON DIVERSAMENTE INDICATO:
- LA SOVRAPPOSIZIONE DELLE BARRE D'ARMATURA E' DI 50φ
 - TUTTE LE BARRE D'ARMATURA DEVONO TERMINARE CON UNA PIEGA A 90°, DI LUNGHEZZA ADEGUATA ALL'ELEMENTO STRUTTURALE CHE LE CONTIENE
 - L'IMPRESA APPALTRATRICE DEVE CONTROLLARE LE LUNGHEZZE DELLE BARRE D'ARMATURA E DEI PROFILI METALLICI PRIMA DELL'APPROVVIGIONAMENTO DEI MATERIALI E DEL TAGLIO DEGLI STESSI
 - LA LUNGHEZZA DI OGNI BARRA D'ARMATURA E' CALCOLATA COME SOMMA DELLE LUNGHEZZE MISURATE ALL'ESTERNO DEL FERRO

L= a+b+c+d

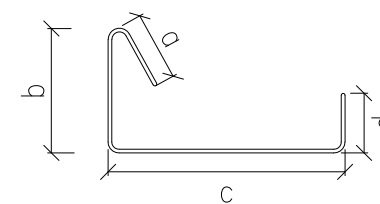

MATERIALI

Calcestruzzo (UNI EN 206-1/UNI 11104):

- Calcestruzzo a prestazione garantita per paratie:
- Classe di resistenza a compressione: C28/35
 - Classe di esposizione: XC2 (Bagnato, raramente secco)
 - Copriferro netto: c=55mm
 - Dimensione massima nominale dell'aggregato: 25 mm
 - Classe di consistenza: S4 (slump da 16 a 21 cm)


- Calcestruzzo magro di sottofondazione:
- Classe di resistenza a compressione: C12/15
 - Classe di esposizione: XC2 (Bagnato, raramente secco)
 - Dimensione massima nominale dell'aggregato: 25 mm
 - Classe di consistenza: S4 (slump da 16 a 21 cm)

Acciaio per C.A.:


- B450C

ELABORATI DI RIFERIMENTO


- PE-02-217-D Opere di sostegno: planimetria di tracciamento diaframmi
- PE-02-218-D Opere di sostegno: Armature pannello primario H=15m L=250 cm
- PE-02-220-D Opere di sostegno: Armature pannello H=15m L=280 cm
- PE-02-221-D Opere di sostegno: Armature pannello H=15m L=340 cm
- PE-02-222-D Opere di sostegno: Armature pannello primario H=13m L=250 cm
- PE-02-223-D Opere di sostegno: Armature pannello secondario H=13m L=250 cm

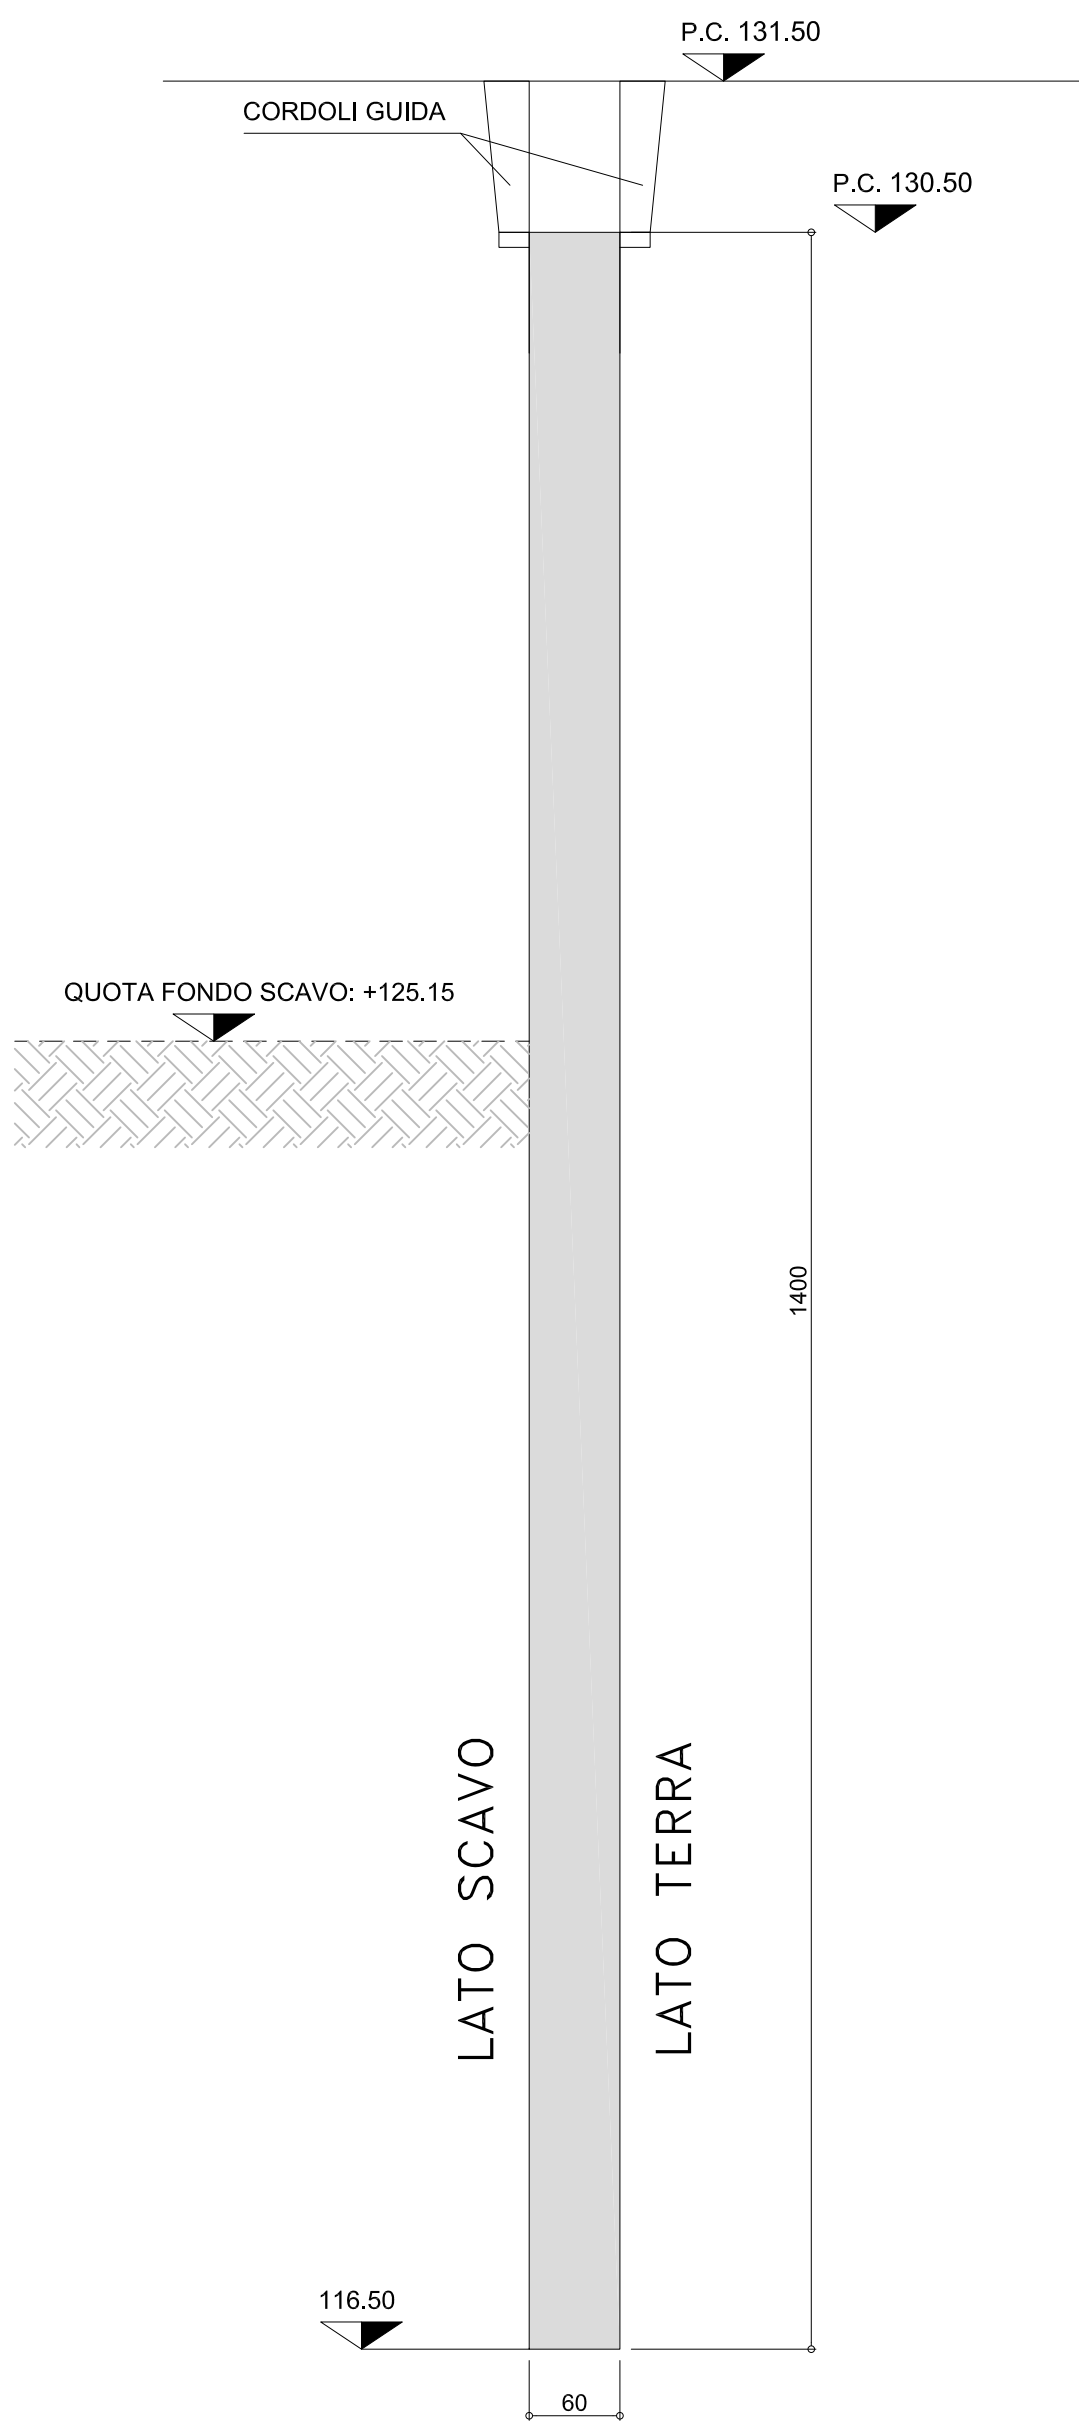


SEZIONE TRASVERSALE
SCALA 1:50

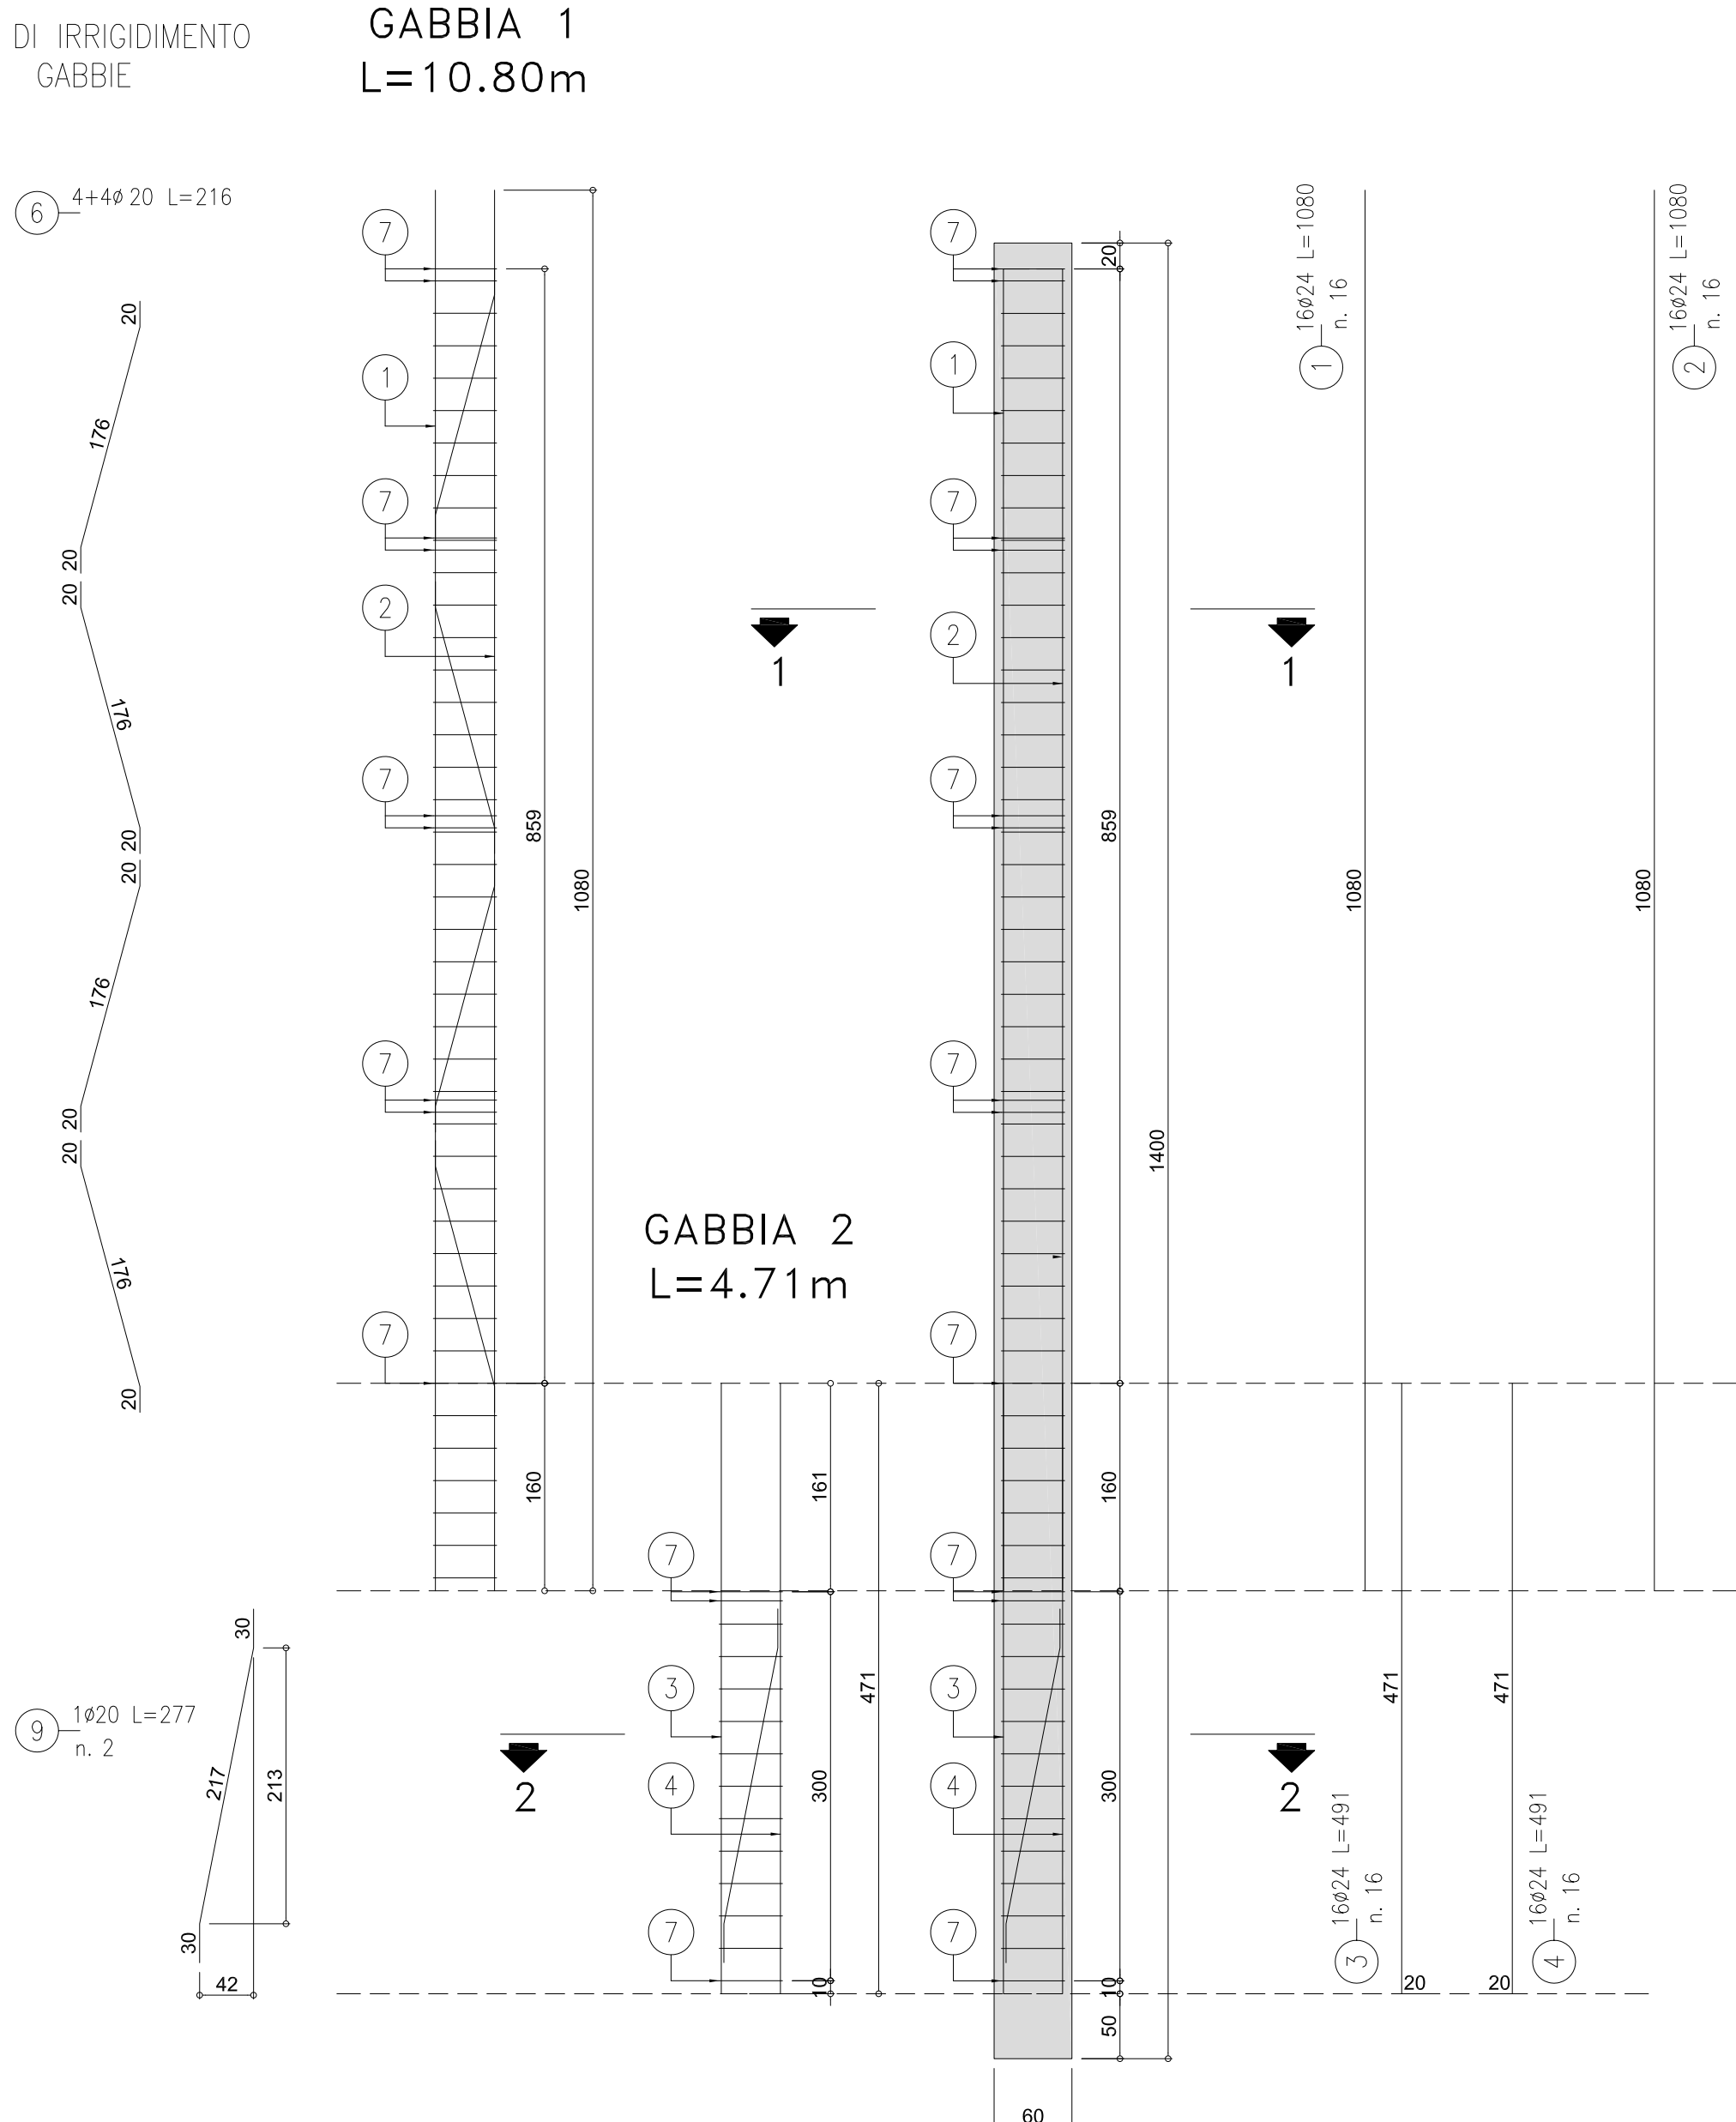

VISTA LATERALE
SCALA 1:50

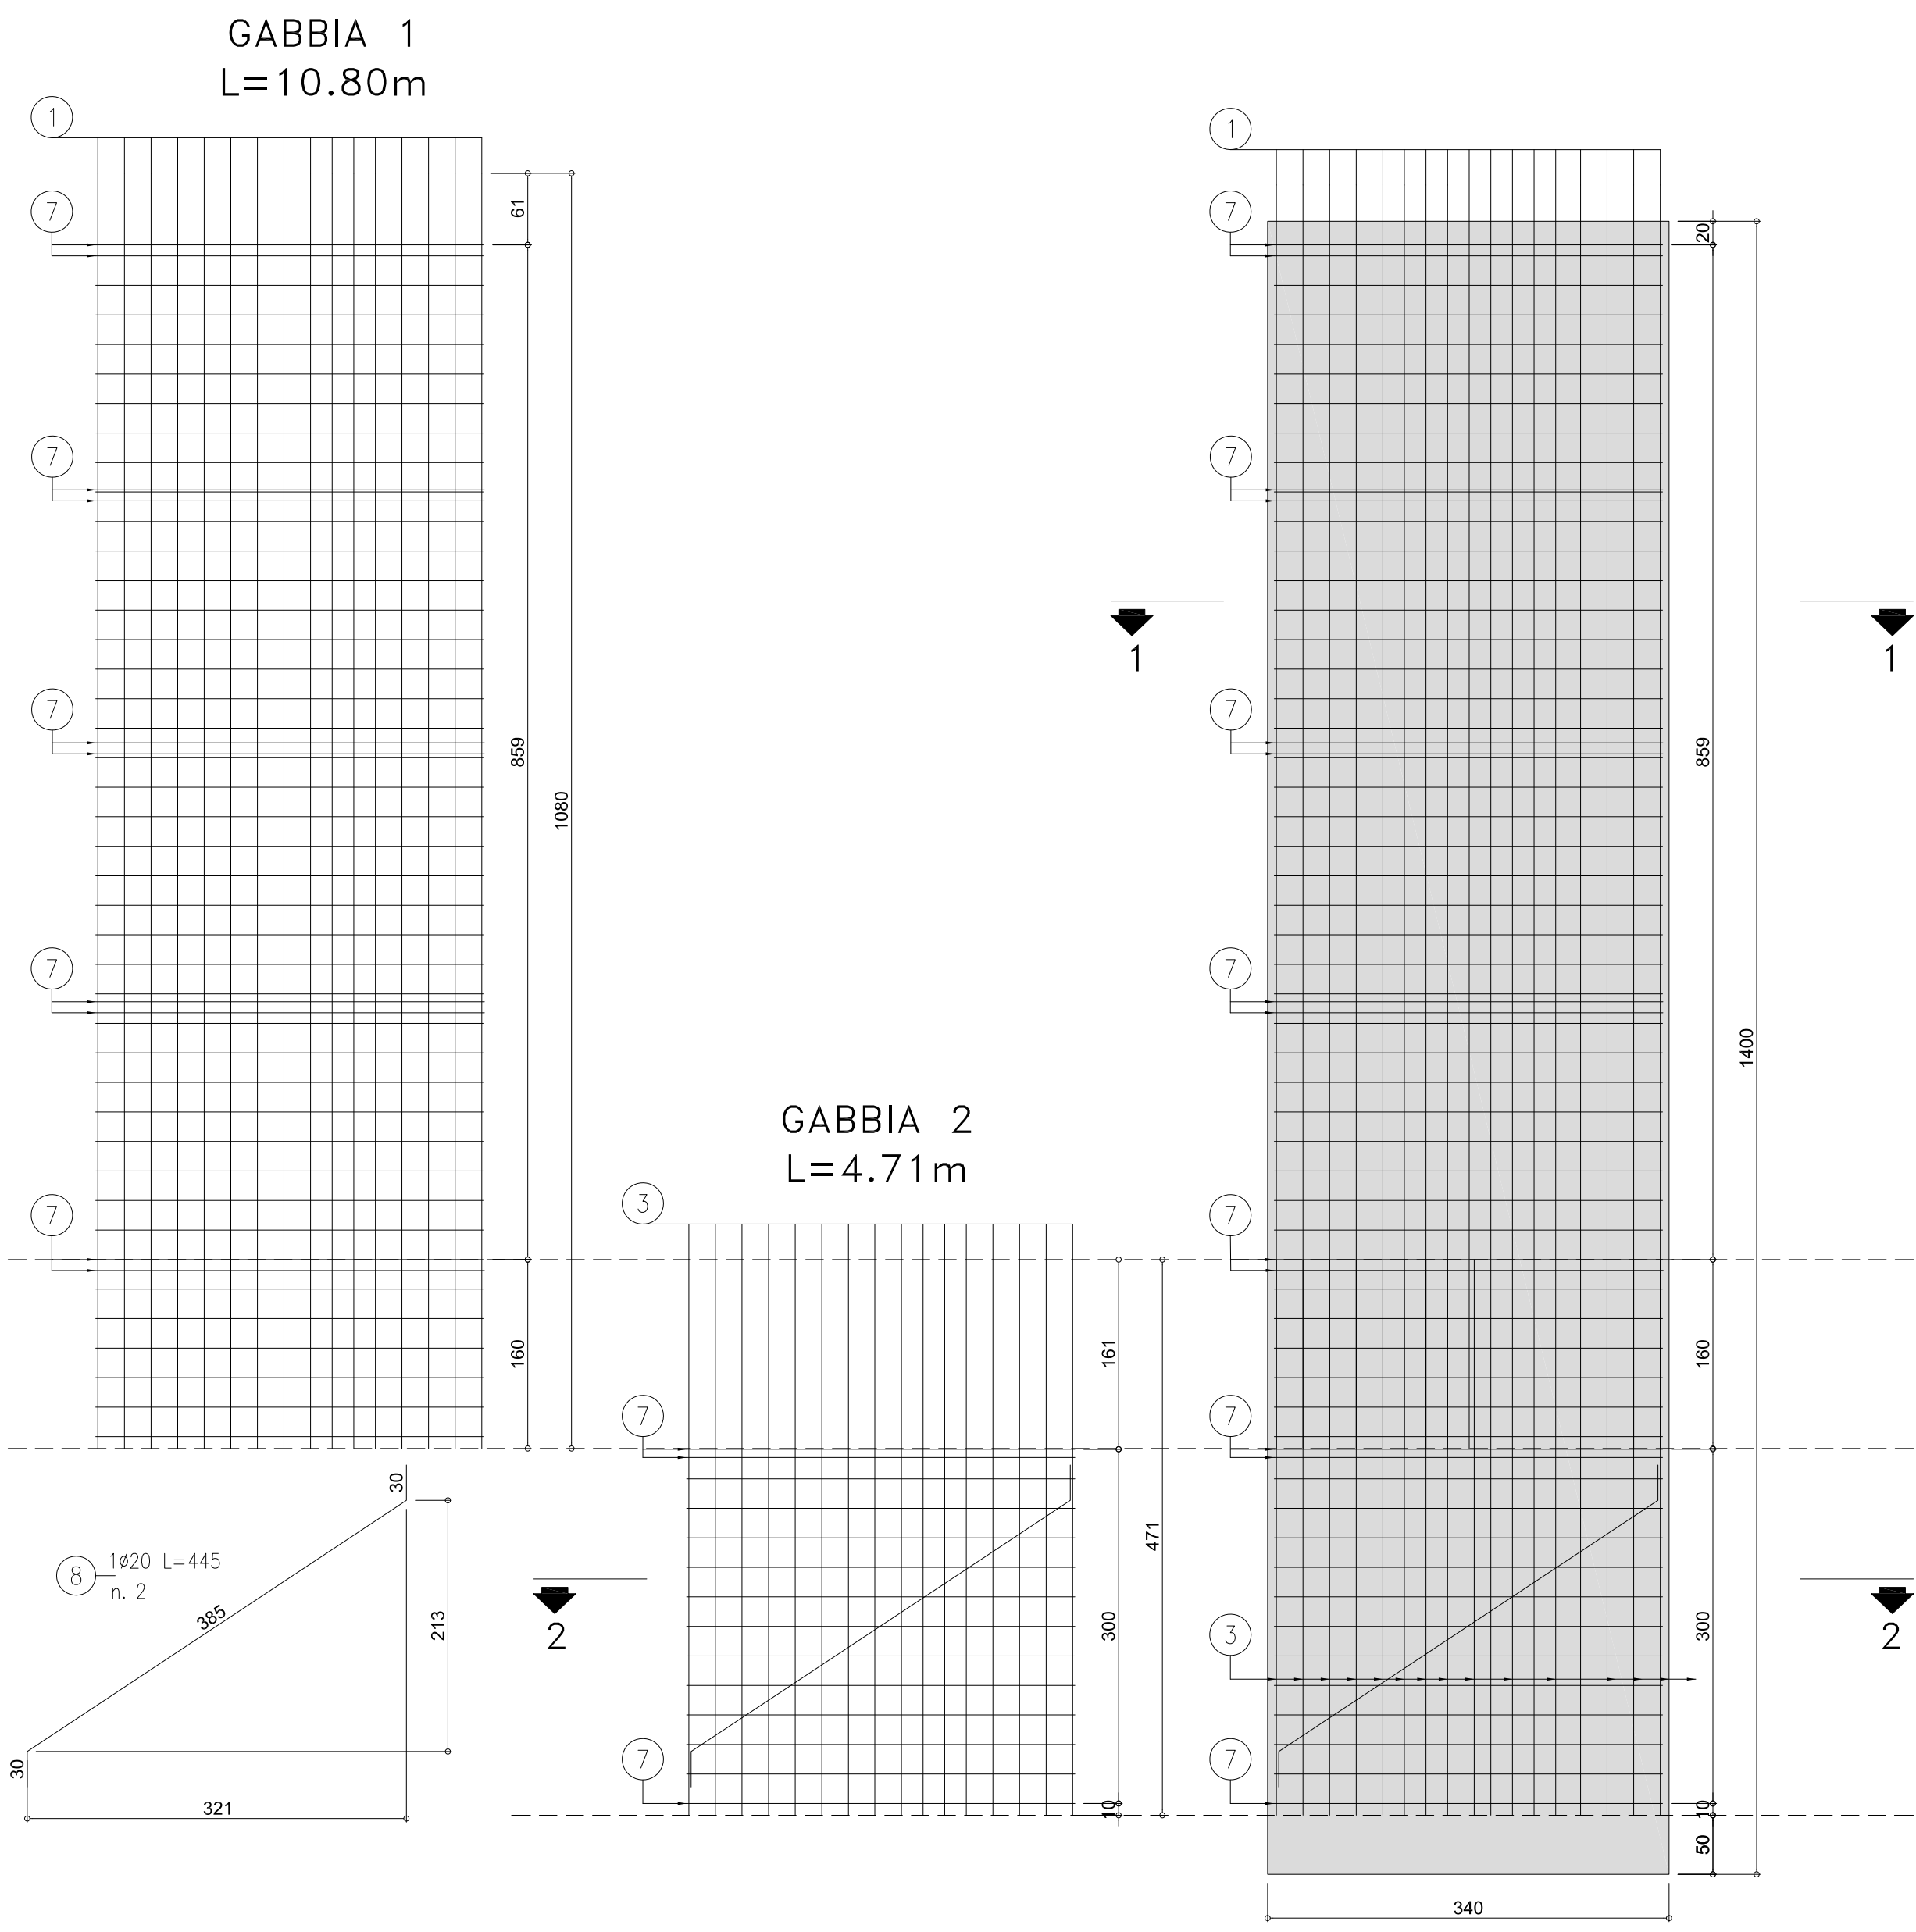


VISTA FRONTALE
LATO CONTROTERRA
SCALA 1:50

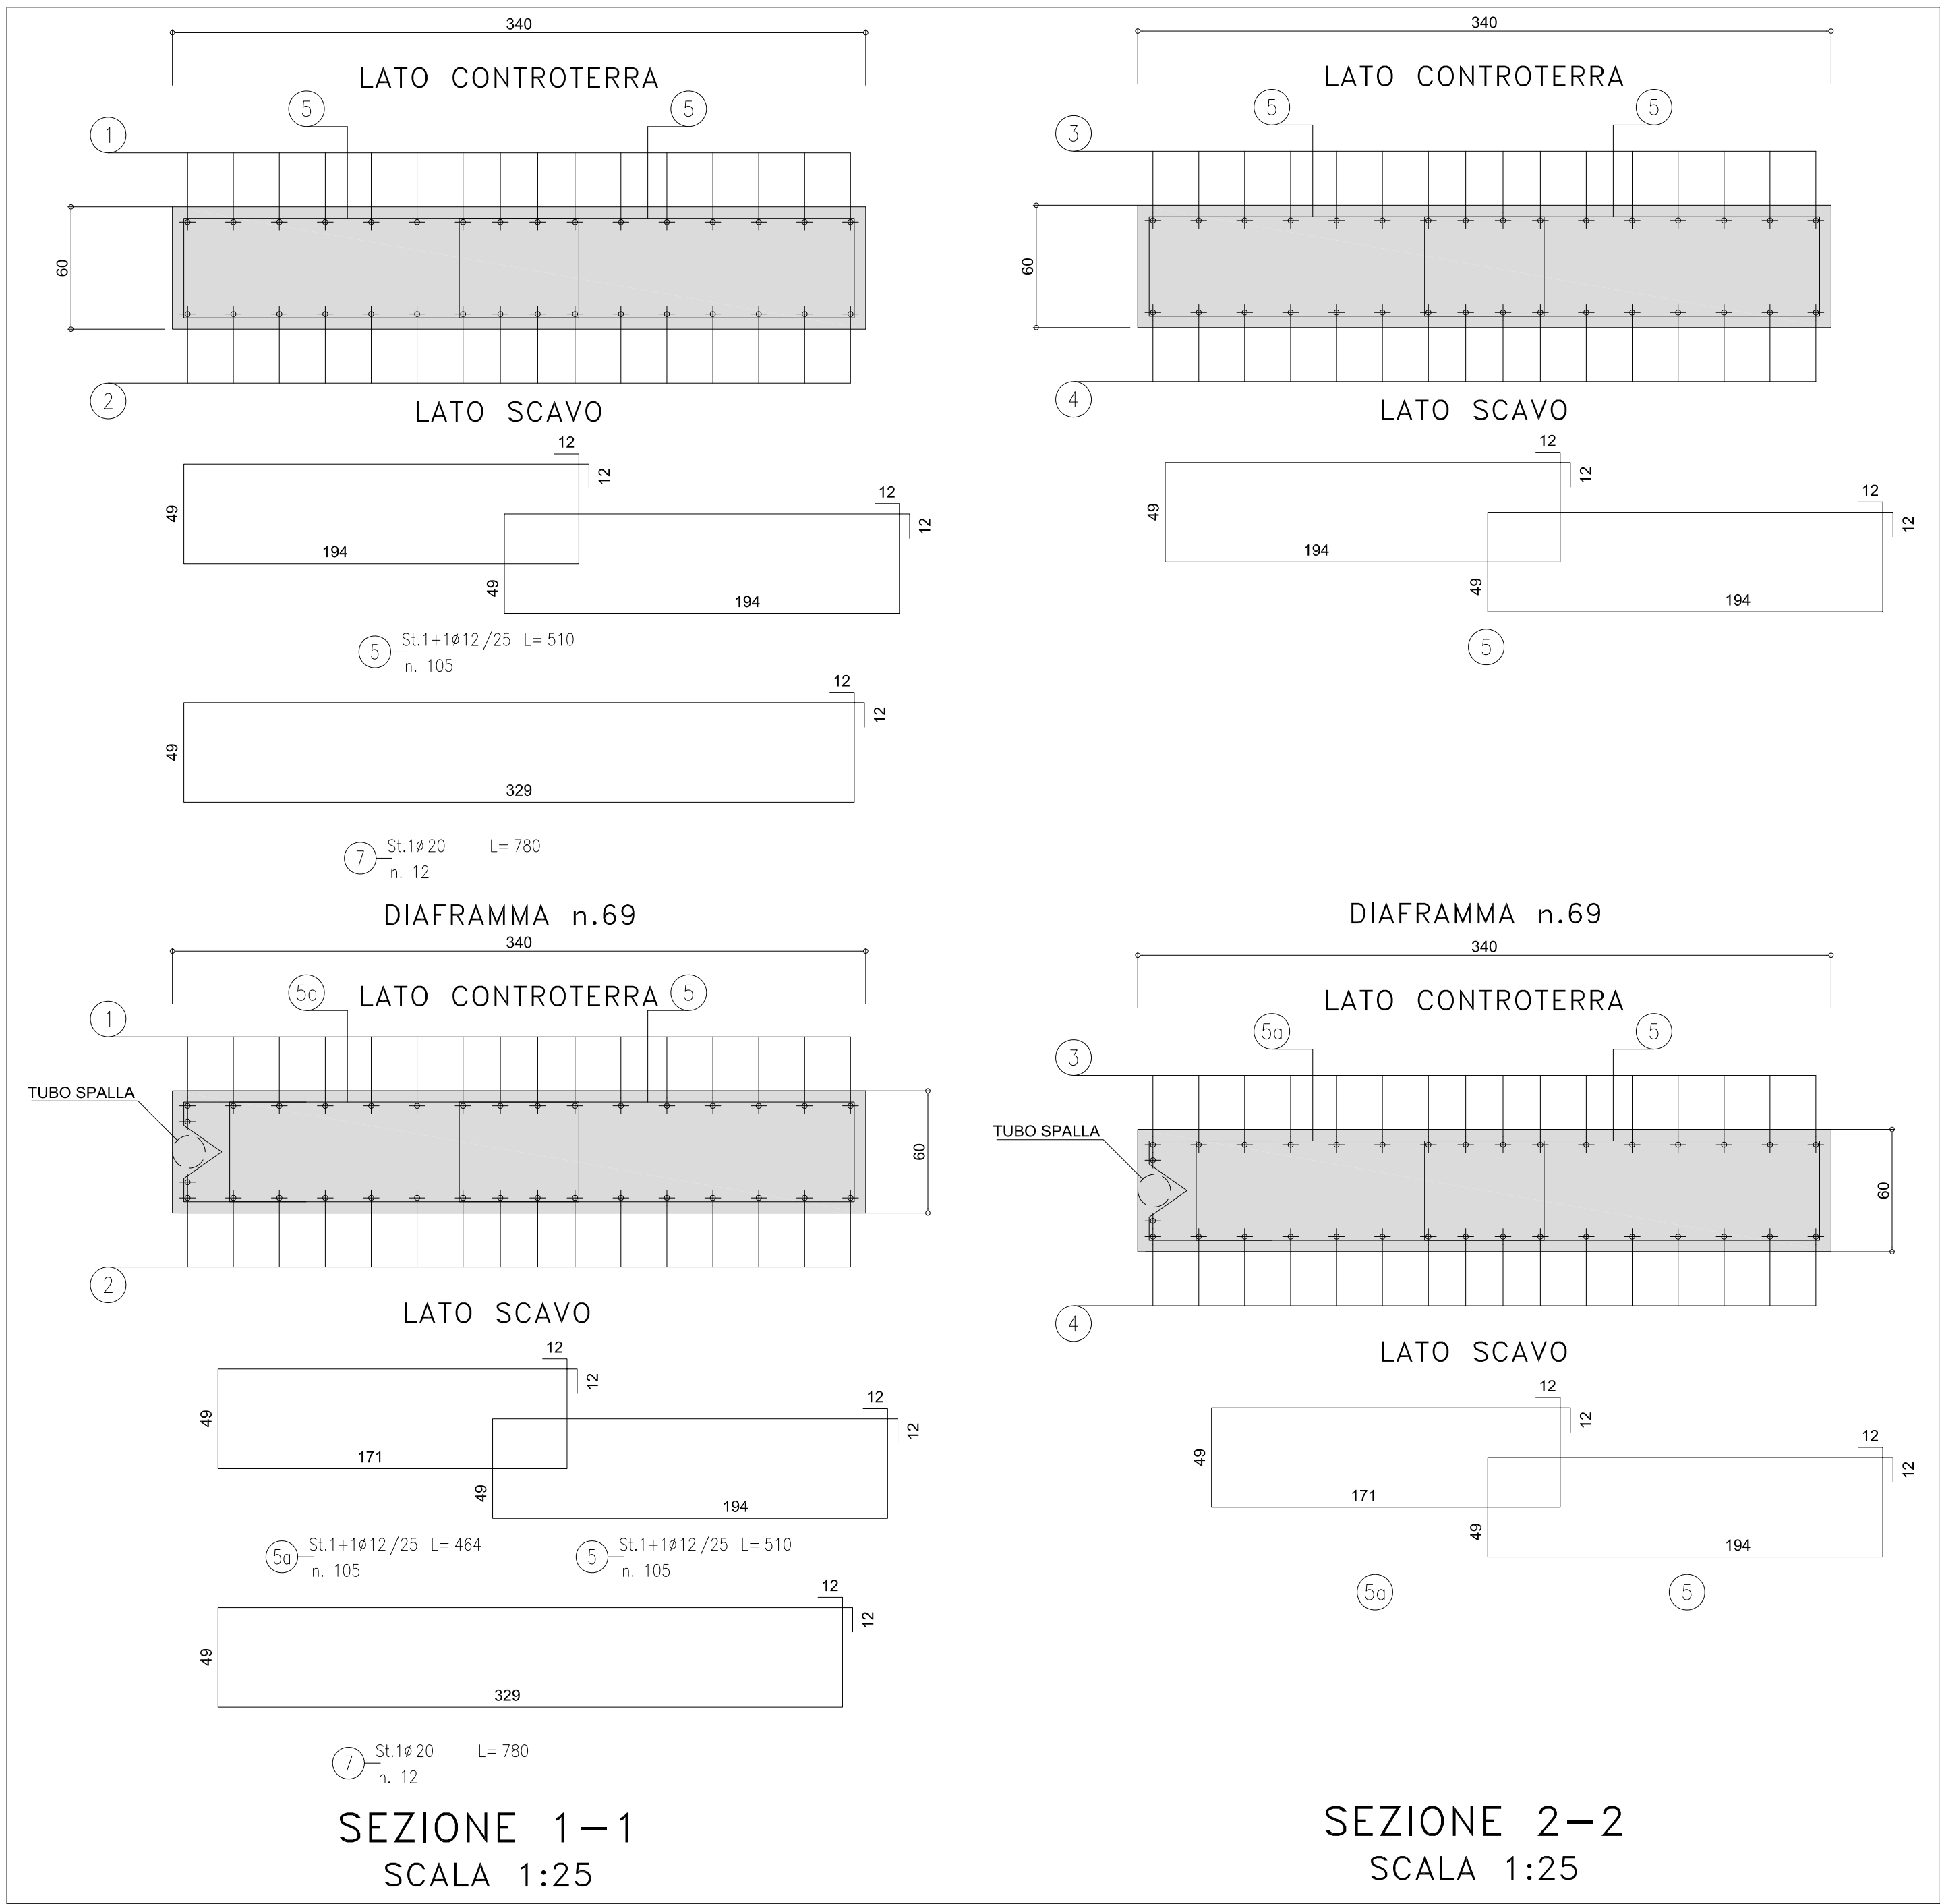


SEZIONE 1-1
SCALA 1:25

SEZIONE 2-2
SCALA 1:25

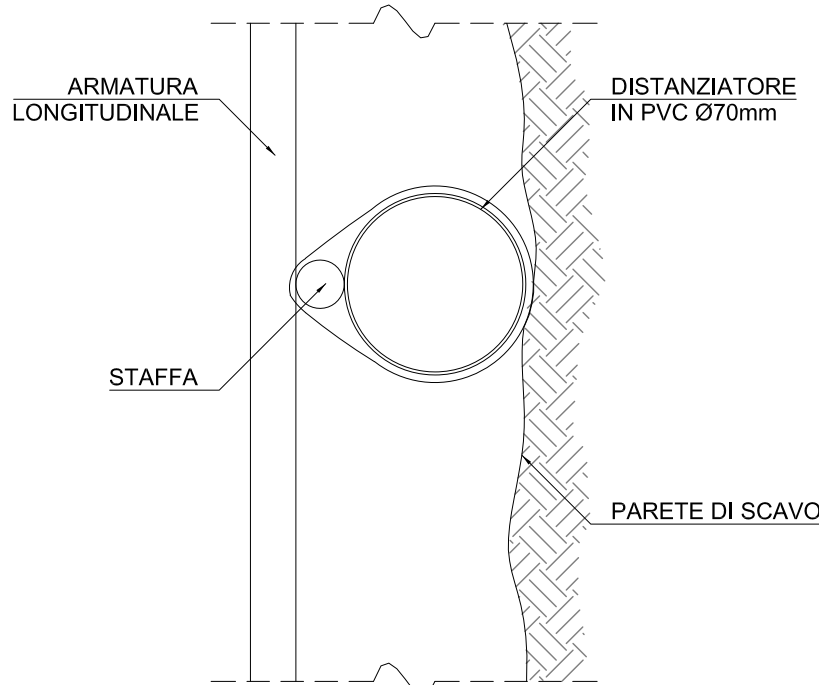

DETTAGLIO
DISTANZIATORE

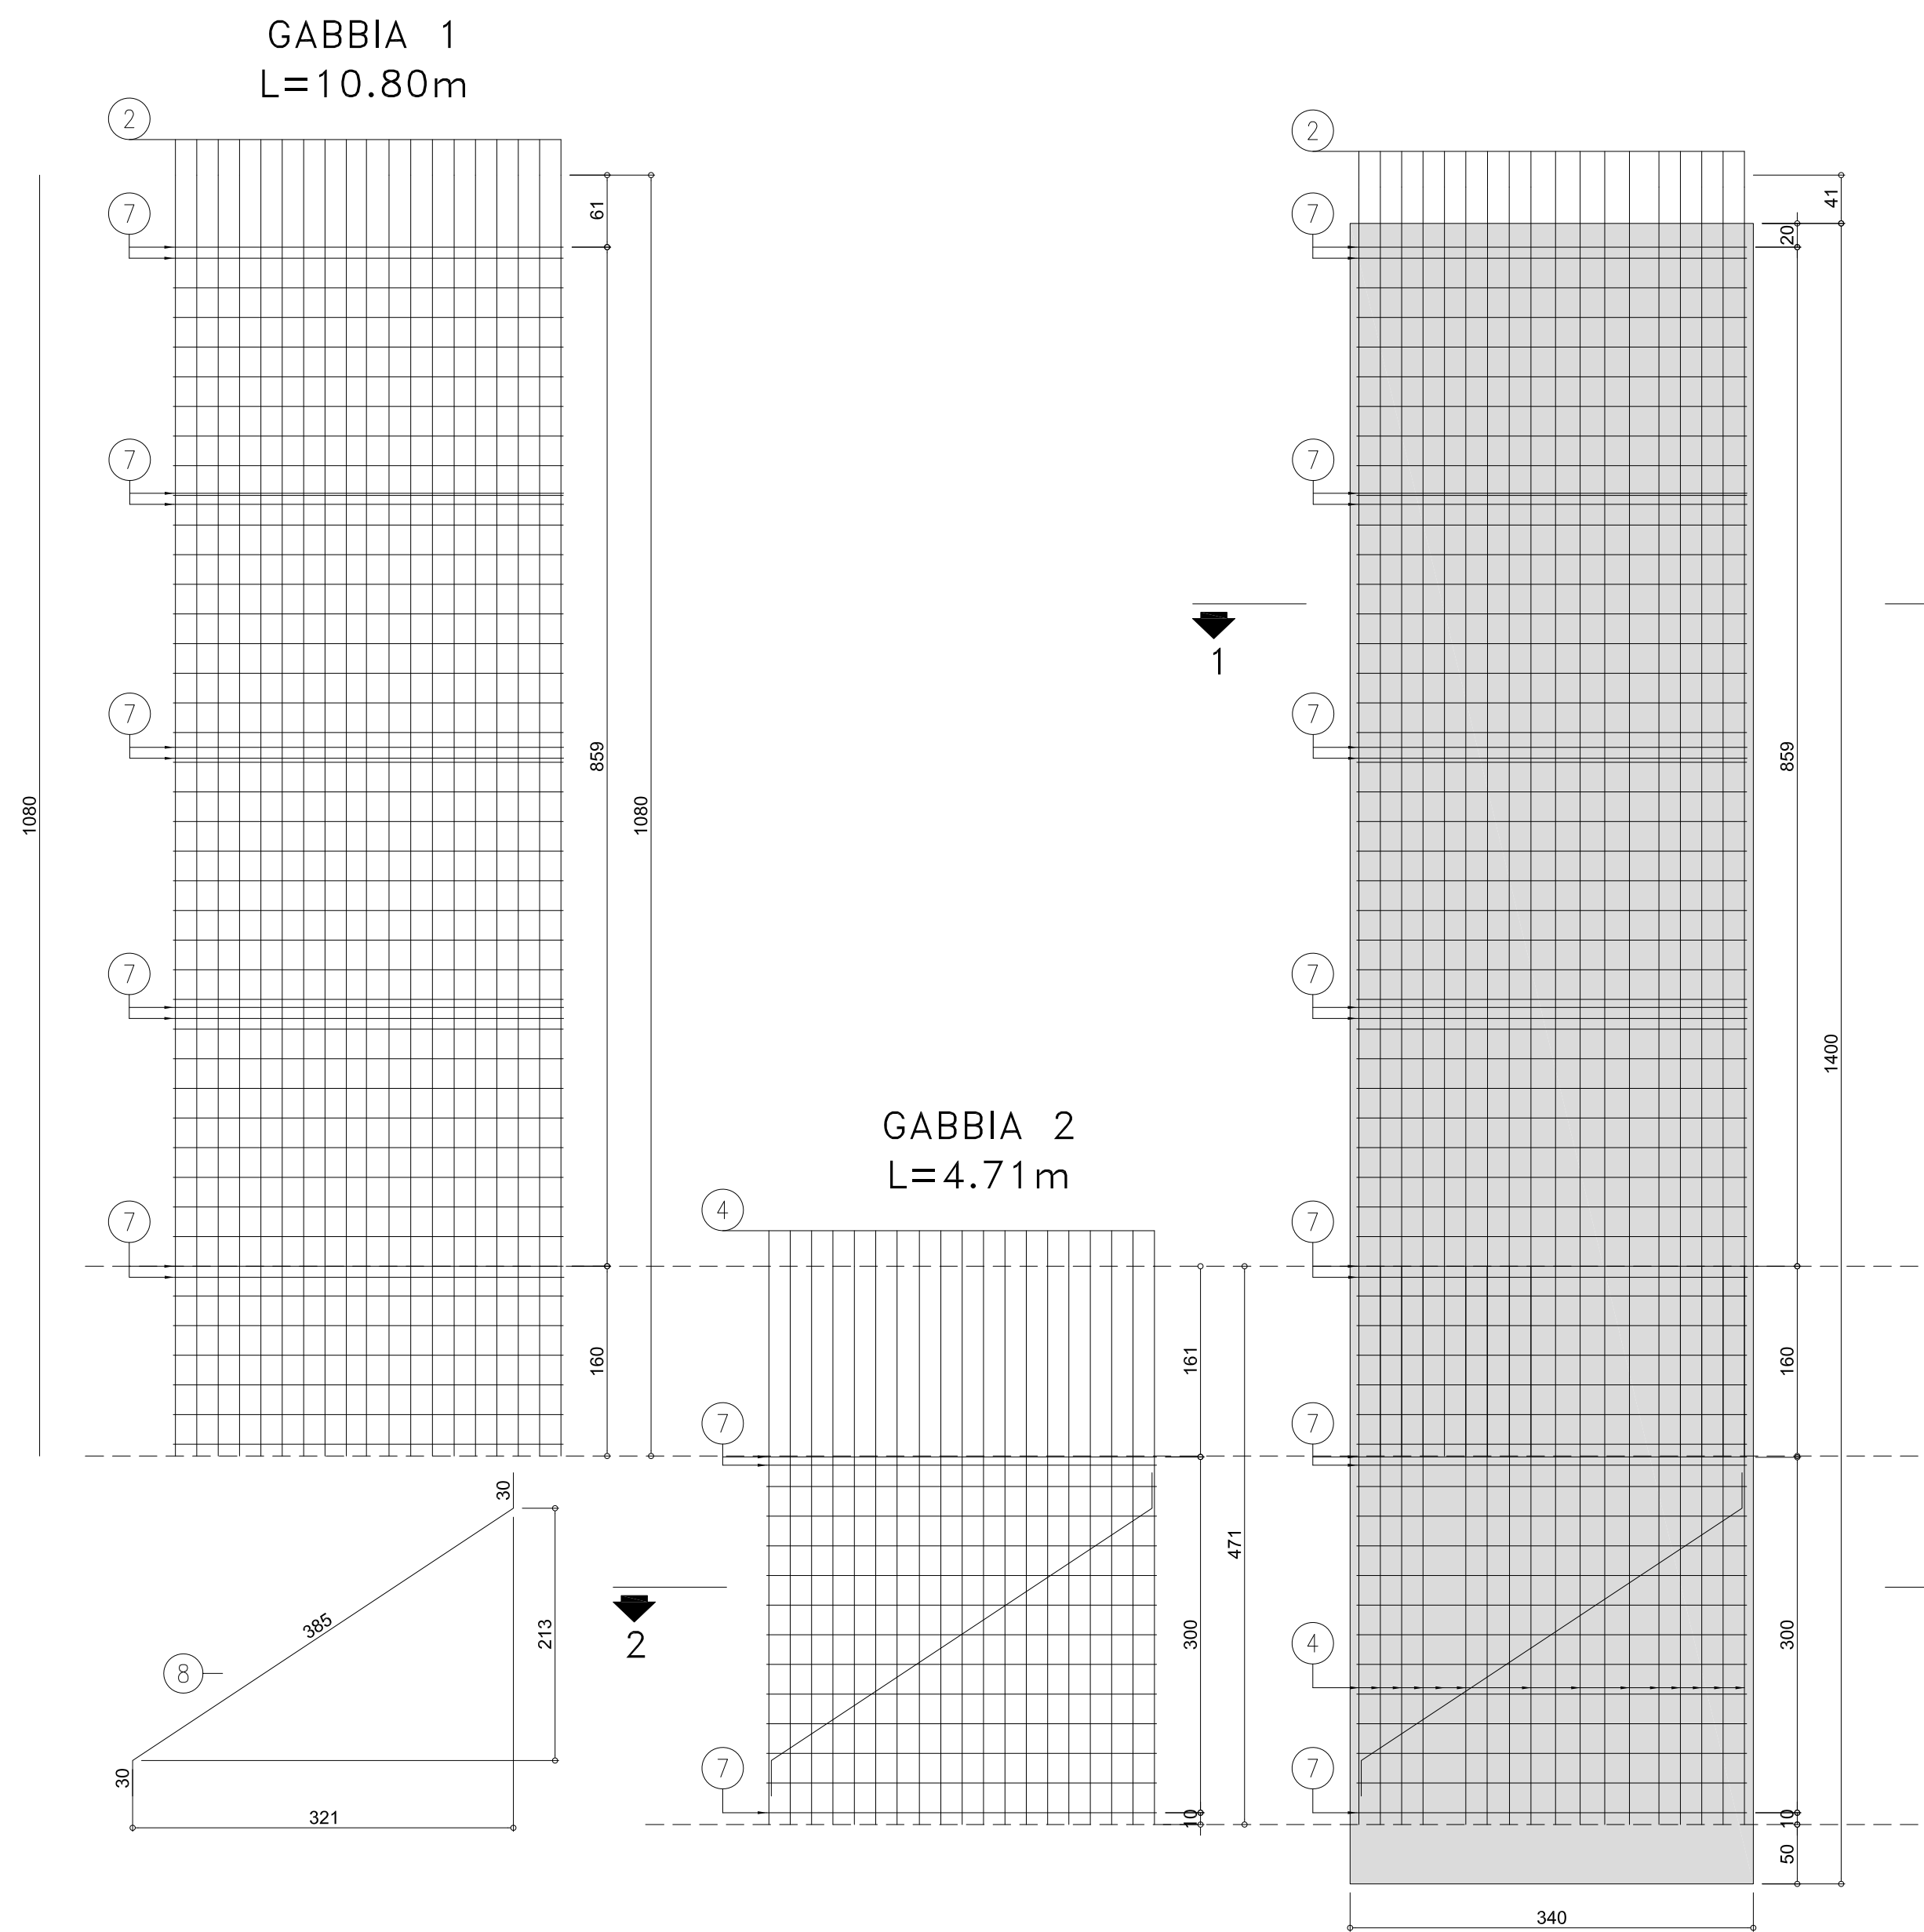

VISTA FRONTALE
LATO SCAVO
SCALA 1:50



AGENZIA INTERREGIONALE PER IL FIUME PO - PARMA
Strada Giuseppe Garibaldi 75, I-43121 Parma

LAVORI DI REALIZZAZIONE MANUFATTO DI
GRIGLIATURA LUNGO IL CANALE SCOLMATORE DI
NORD-OVEST (C.S.N.O.) IN LOCALITÀ CISLIANO (MI)

PROGETTO ESECUTIVO

ALLEGATO			N.
Opere di sostegno degli scavi			
Armature pannello H=14m L=340cm			
C.U.F.	C.A.G.	SCALA:	
B88B20000340002	-	1:50	
Commissa progettista	Codice elaborato	File	
455.03510	455.03510	PE-02-221-D-01.dwg	
PROGETTAZIONE		APPROVATO	
 Stantec		IL RESPONSABILE DEL PROCEDIMENTO	
PROGETTISTA: Ing. Roberto Keffer Ordine degli Ingegneri di Milano n. 10669		Ing. Sabrina Canali	
			
REDATTO	VERIFICATO		
-	-		
FEBBRAIO 2024	0.1		
OTTOBRE 2022	0.0		
DATA	REVISIONE		
QUESTO DOCUMENTO NON POTRA' ESSERE COPIATO, RIPRODOTTO O ALTAMENTE PUBBLICATO IN TUTTO O IN PARTE SENZA IL CONSENSO SCRITTO DI S.A.P.S.			
NOTA			
