




- N 24 PALI ILLUMINAZIONE H 8,00 m (1 - 9 e 13 - 27)

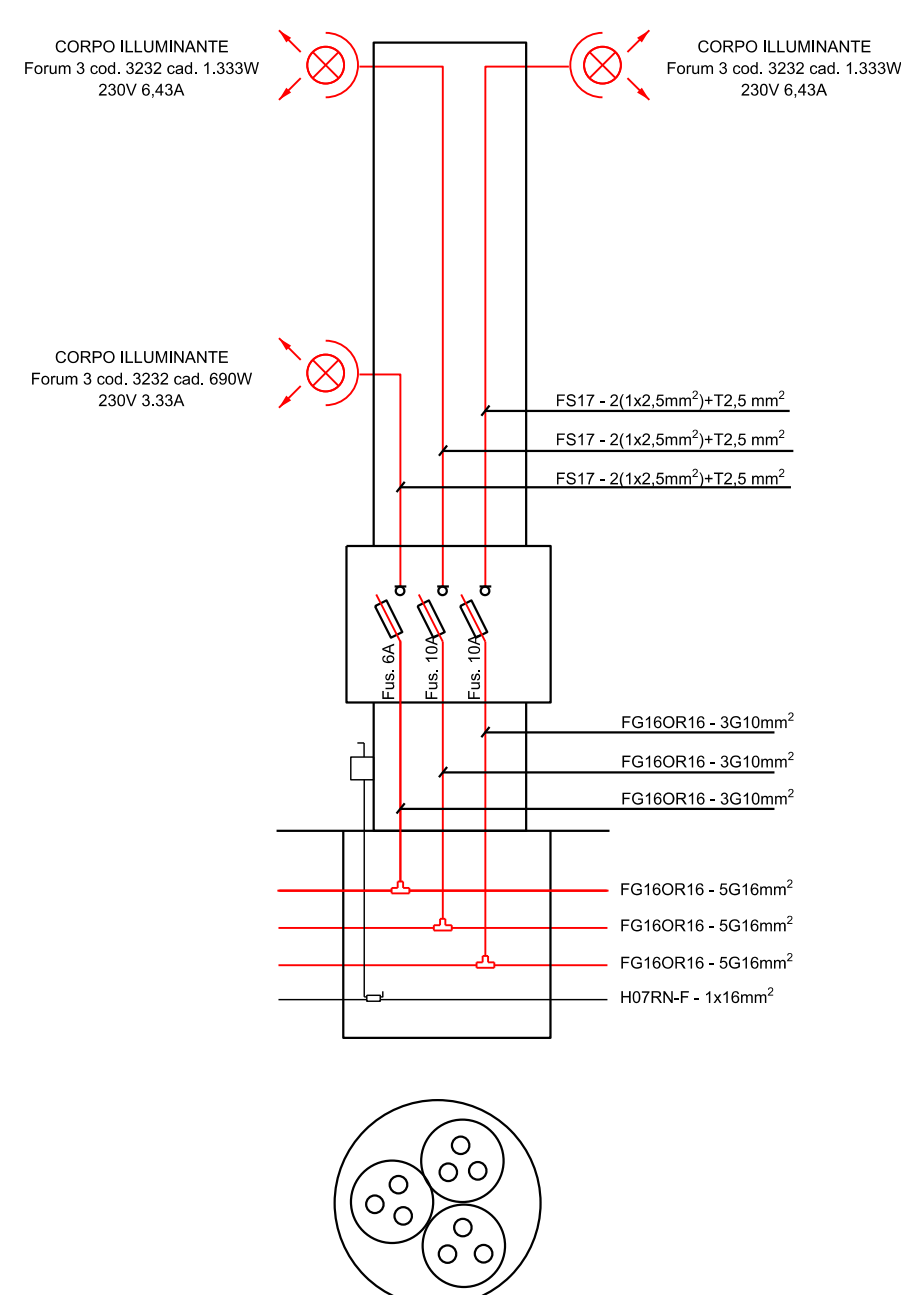


- N 18 PALI ILLUMINAZIONE H 8,00 m (10 - 12 e 28 - 42)

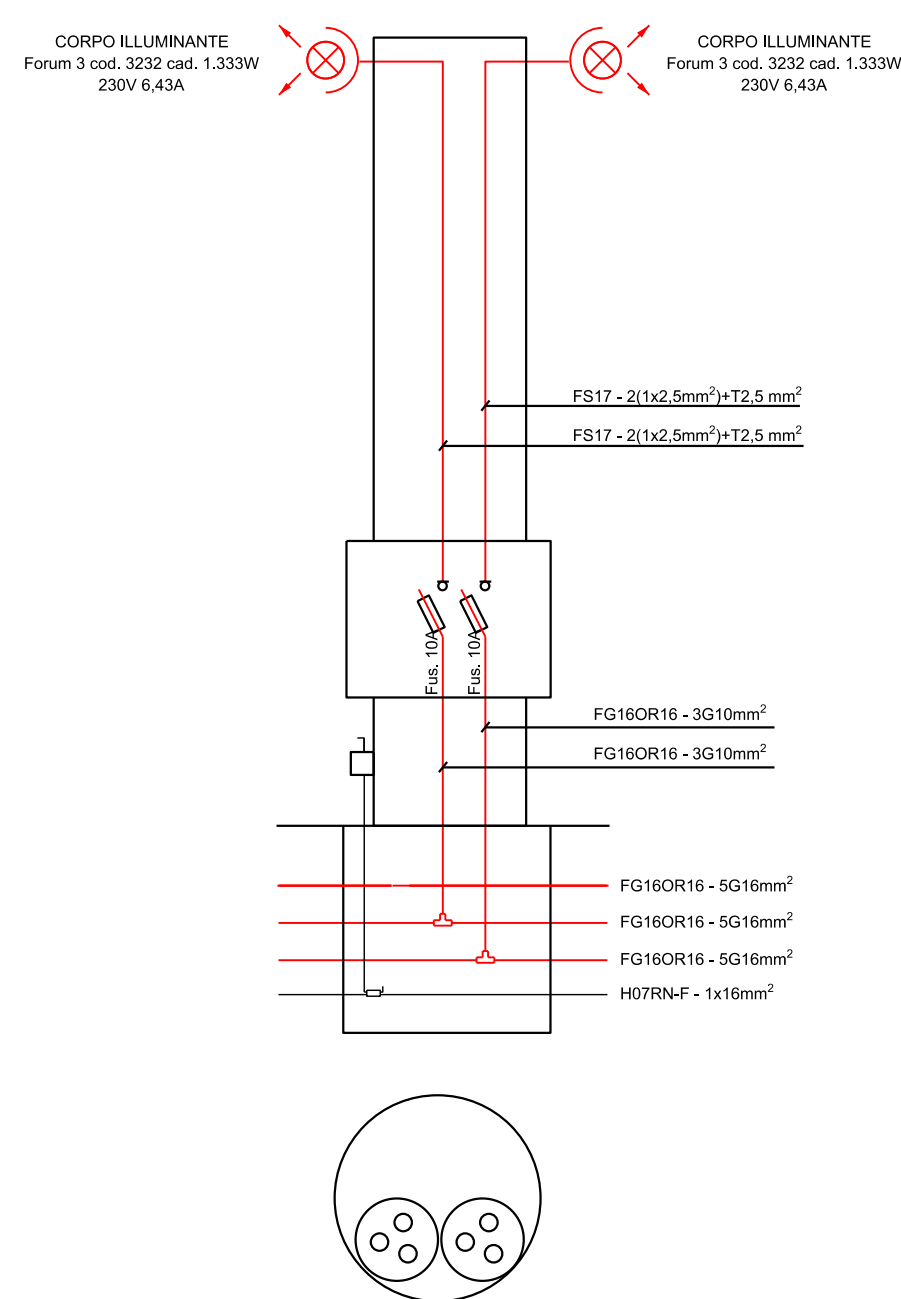


● N 29 PALI ILLUMINAZIONE H 4,00 m (51 - 79)

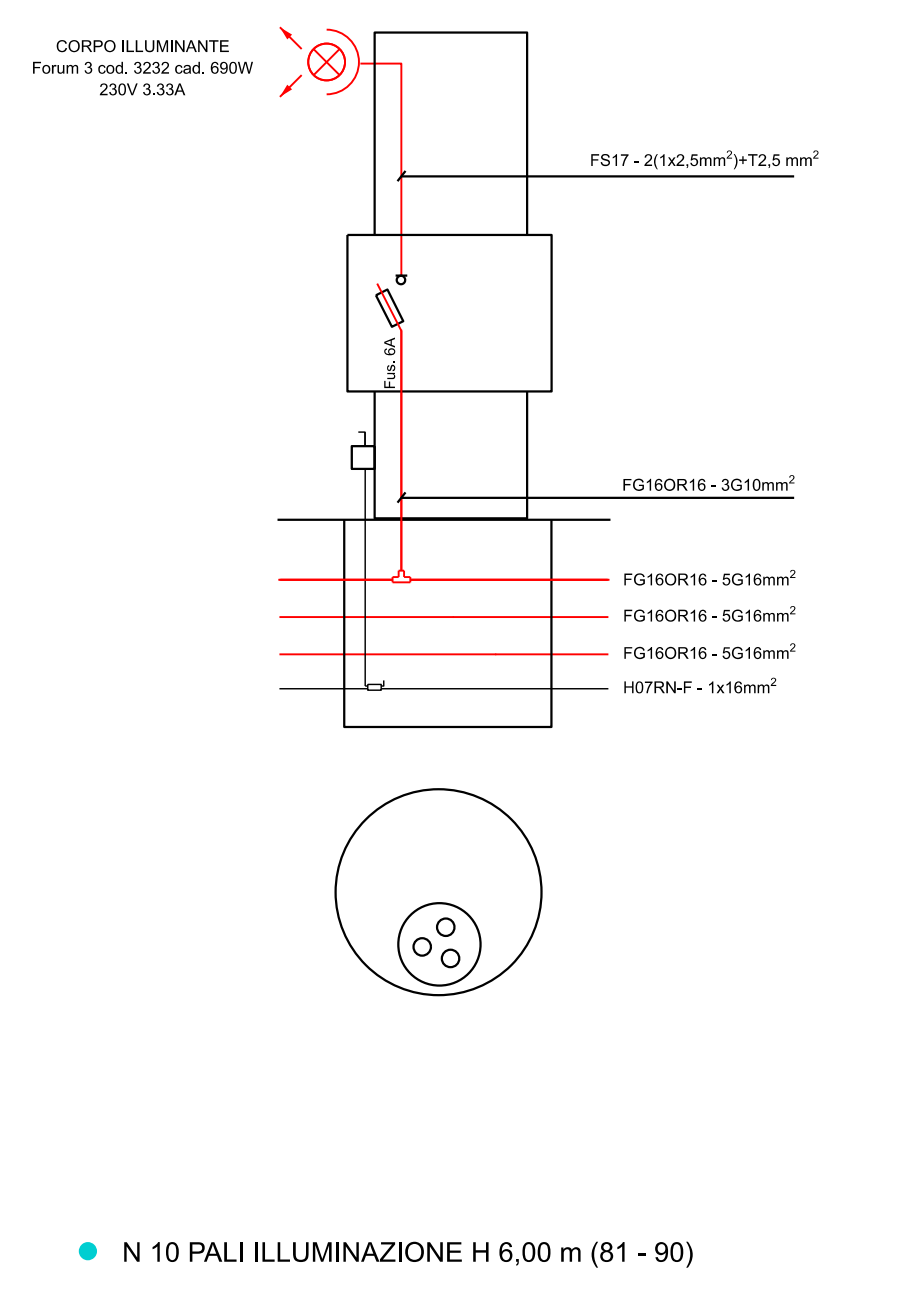


- N 10 PALI ILLUMINAZIONE H 6,00 m (81 - 90)

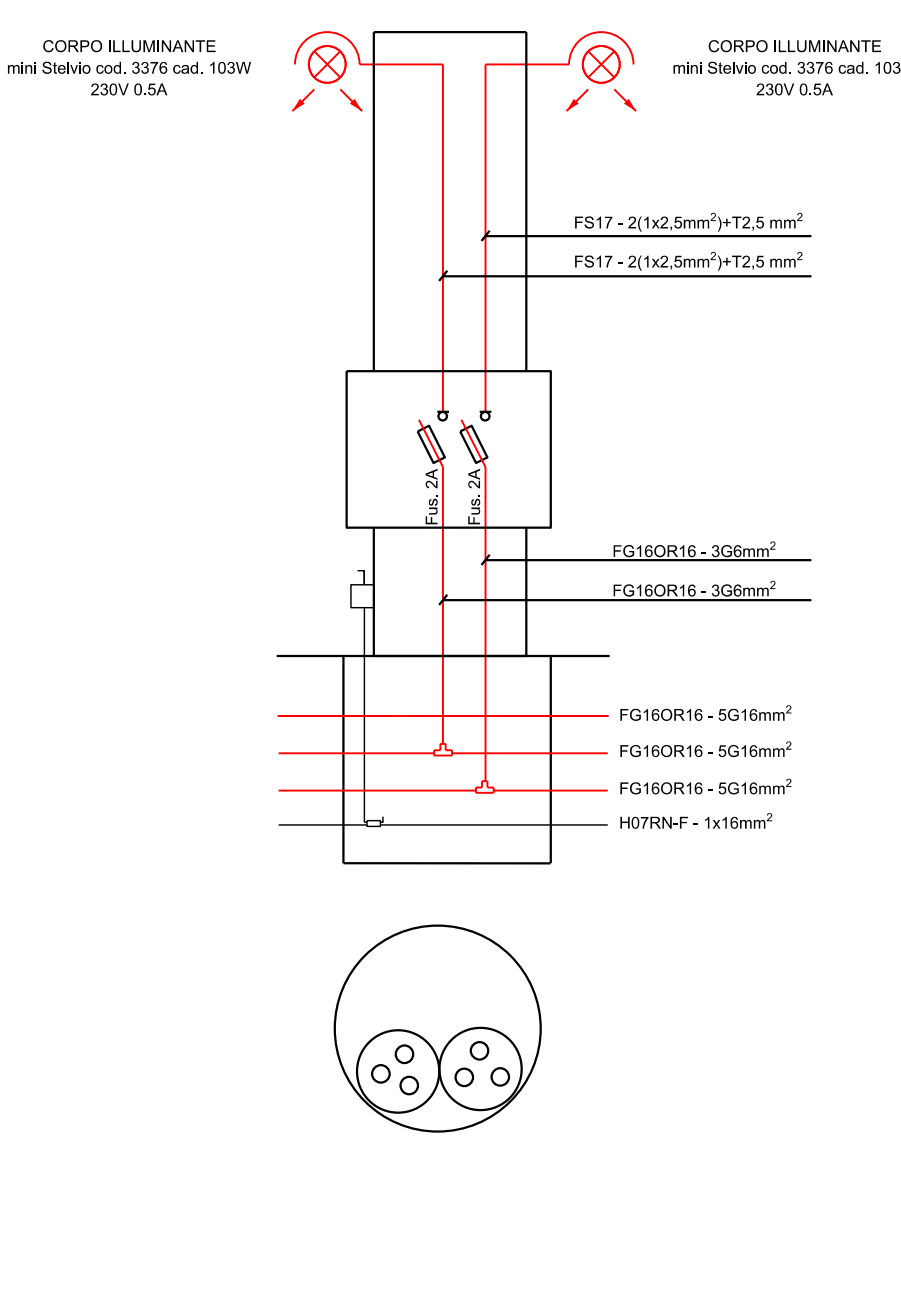


POZZETTO DI TERRA E m.a.l. PALO

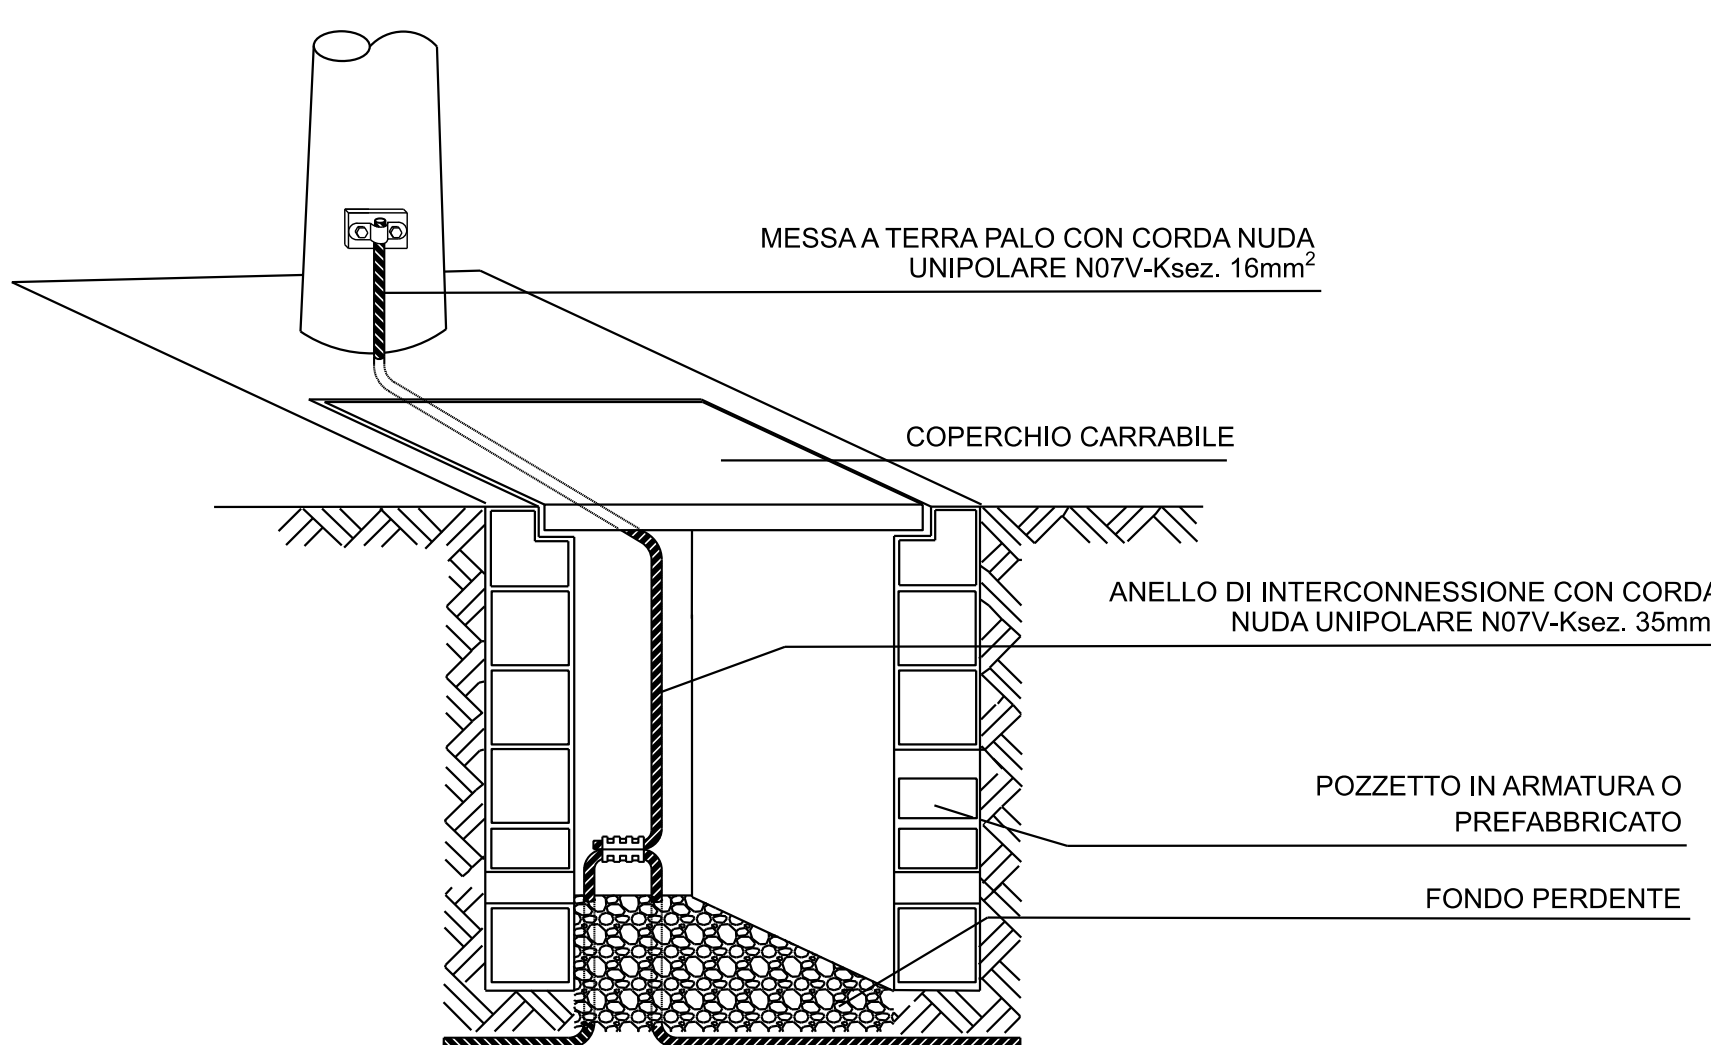

CASSETTA DI DERIVAZIONE MISCELATA (MUFFOL)

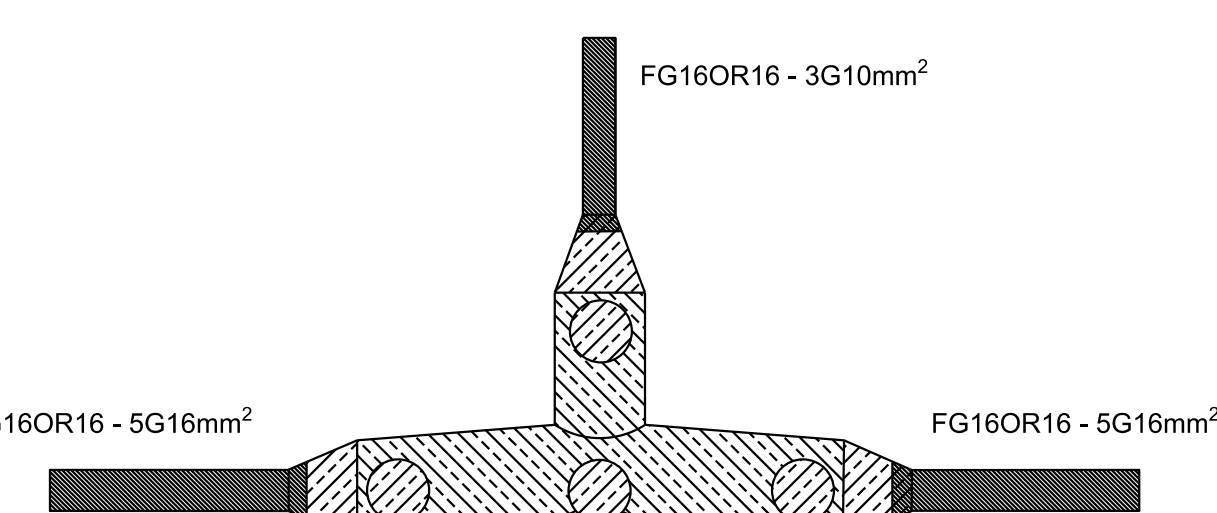

DERIVAZIONE DI TERRA

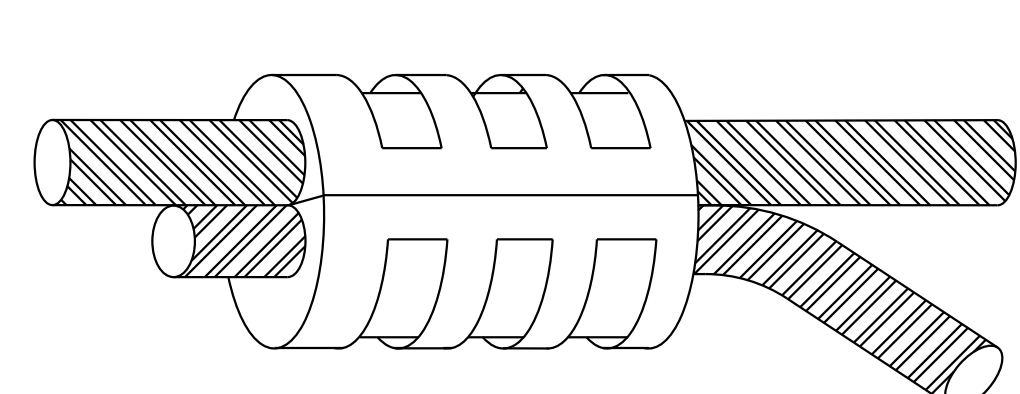

MORSETTI DA PALCO

