



Sezione A (TAV 01.05.14.02 - SEZIONE TIPO G)



----- sezione progetto vasche

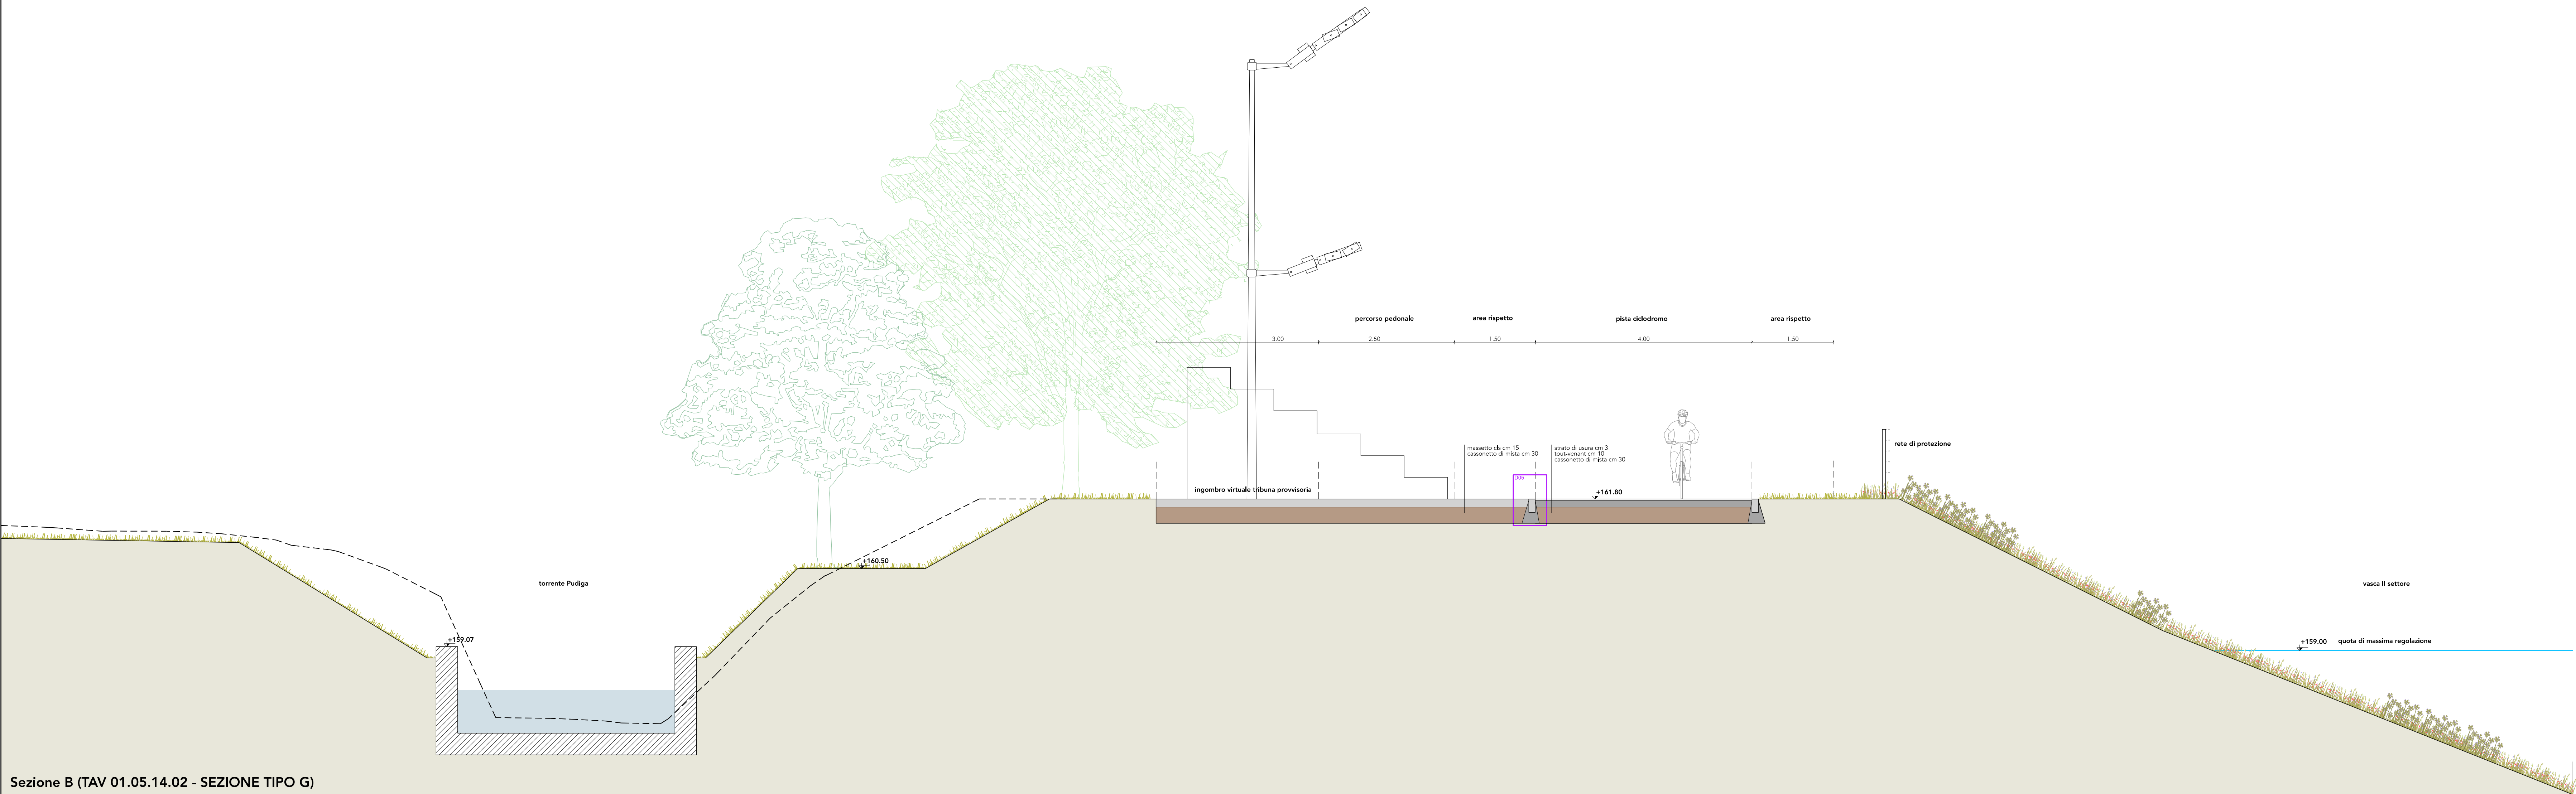



AIPo
Agenzia Interregionale per il fiume Po
Ufficio Periferico di Milano

LAVORI COMPLEMENTARI ALLA REALIZZAZIONE DELLA VASCA DI LAMINAZIONE
SUL FIUME SEVESO DEL CICLODROMO INTEGRATO CON IL SISTEMA DELLE
CICLABILI DEL PARCO DELLE GROANE NEL COMUNE DI SENAGO (MI)

PROGETTO
COMUNE DI SENAGO
CICLODROMO
PRESSO LE VASCHE DI LAMINAZIONE
DEL FIUME SEVESO

LOTTO 1
PROGETTO ESECUTIVO

SEZIONE
05.1
Sezioni A, B

SCALA
1:50
A cura di
CP

DATA
26.04.2022
COORDINAMENTI

caruso_mainardi architetti 20129 milano via piolti de' bianchi 22 www.carusomainardiarchitetti.com