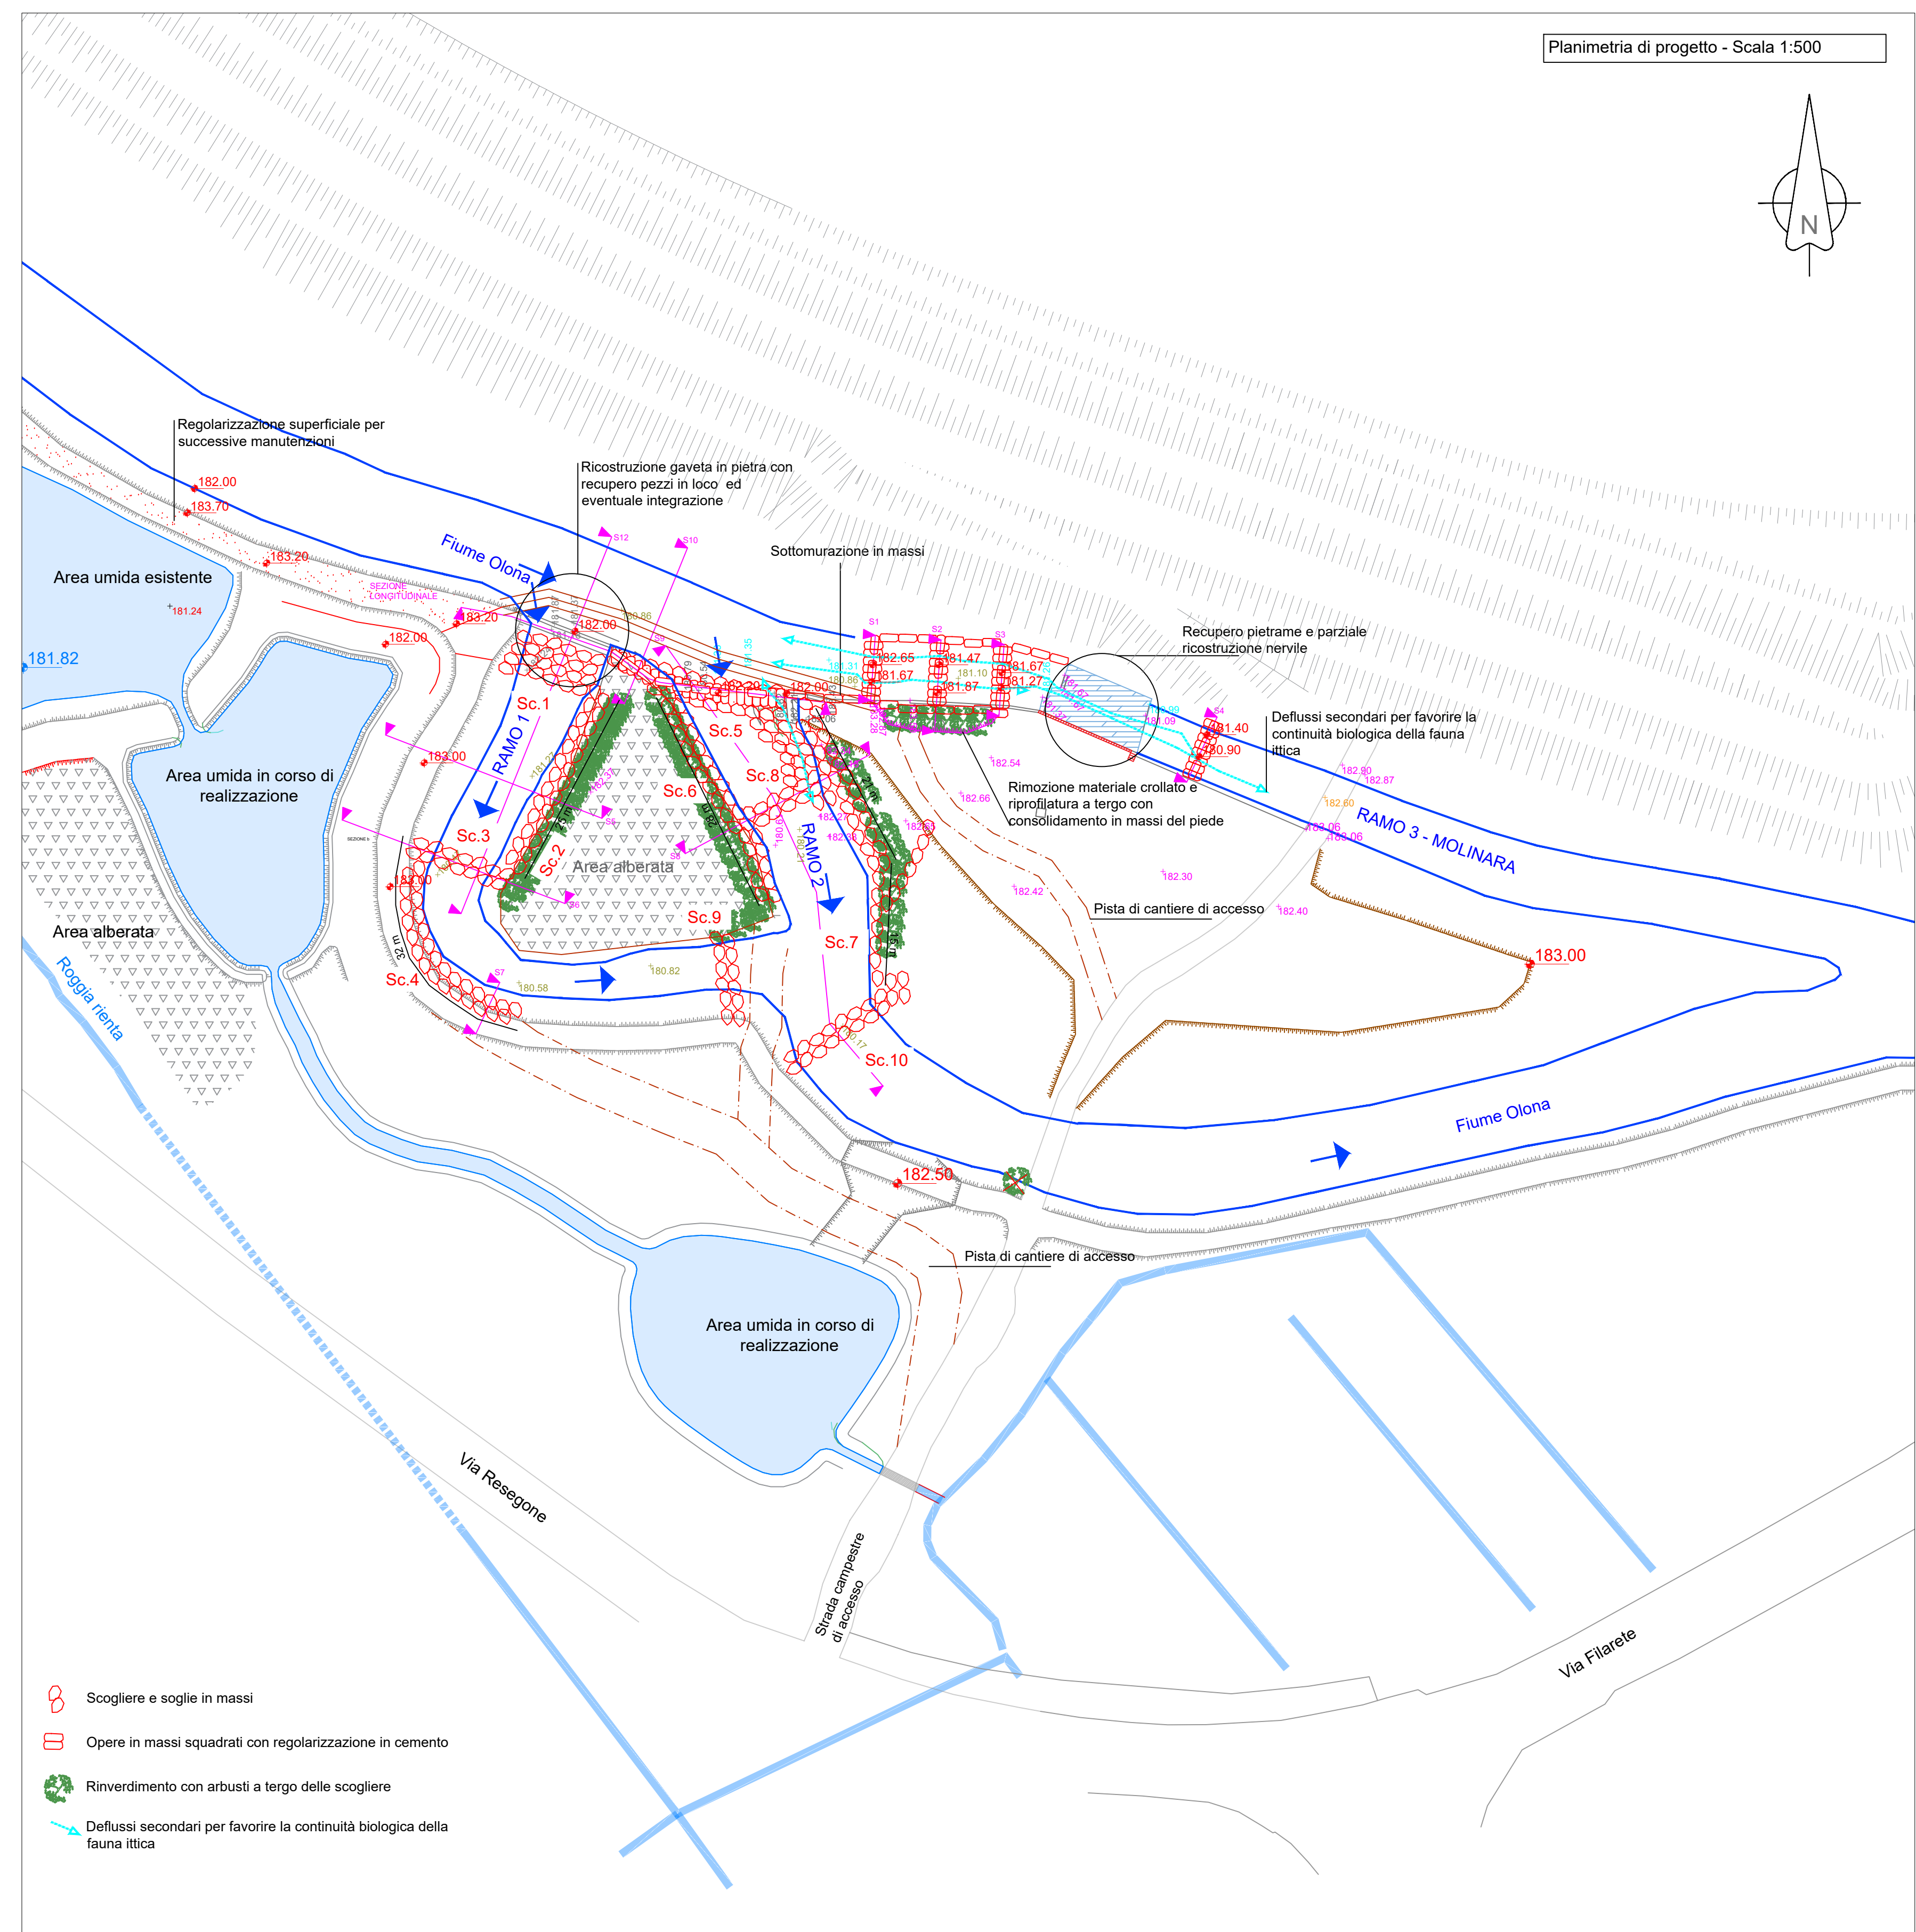
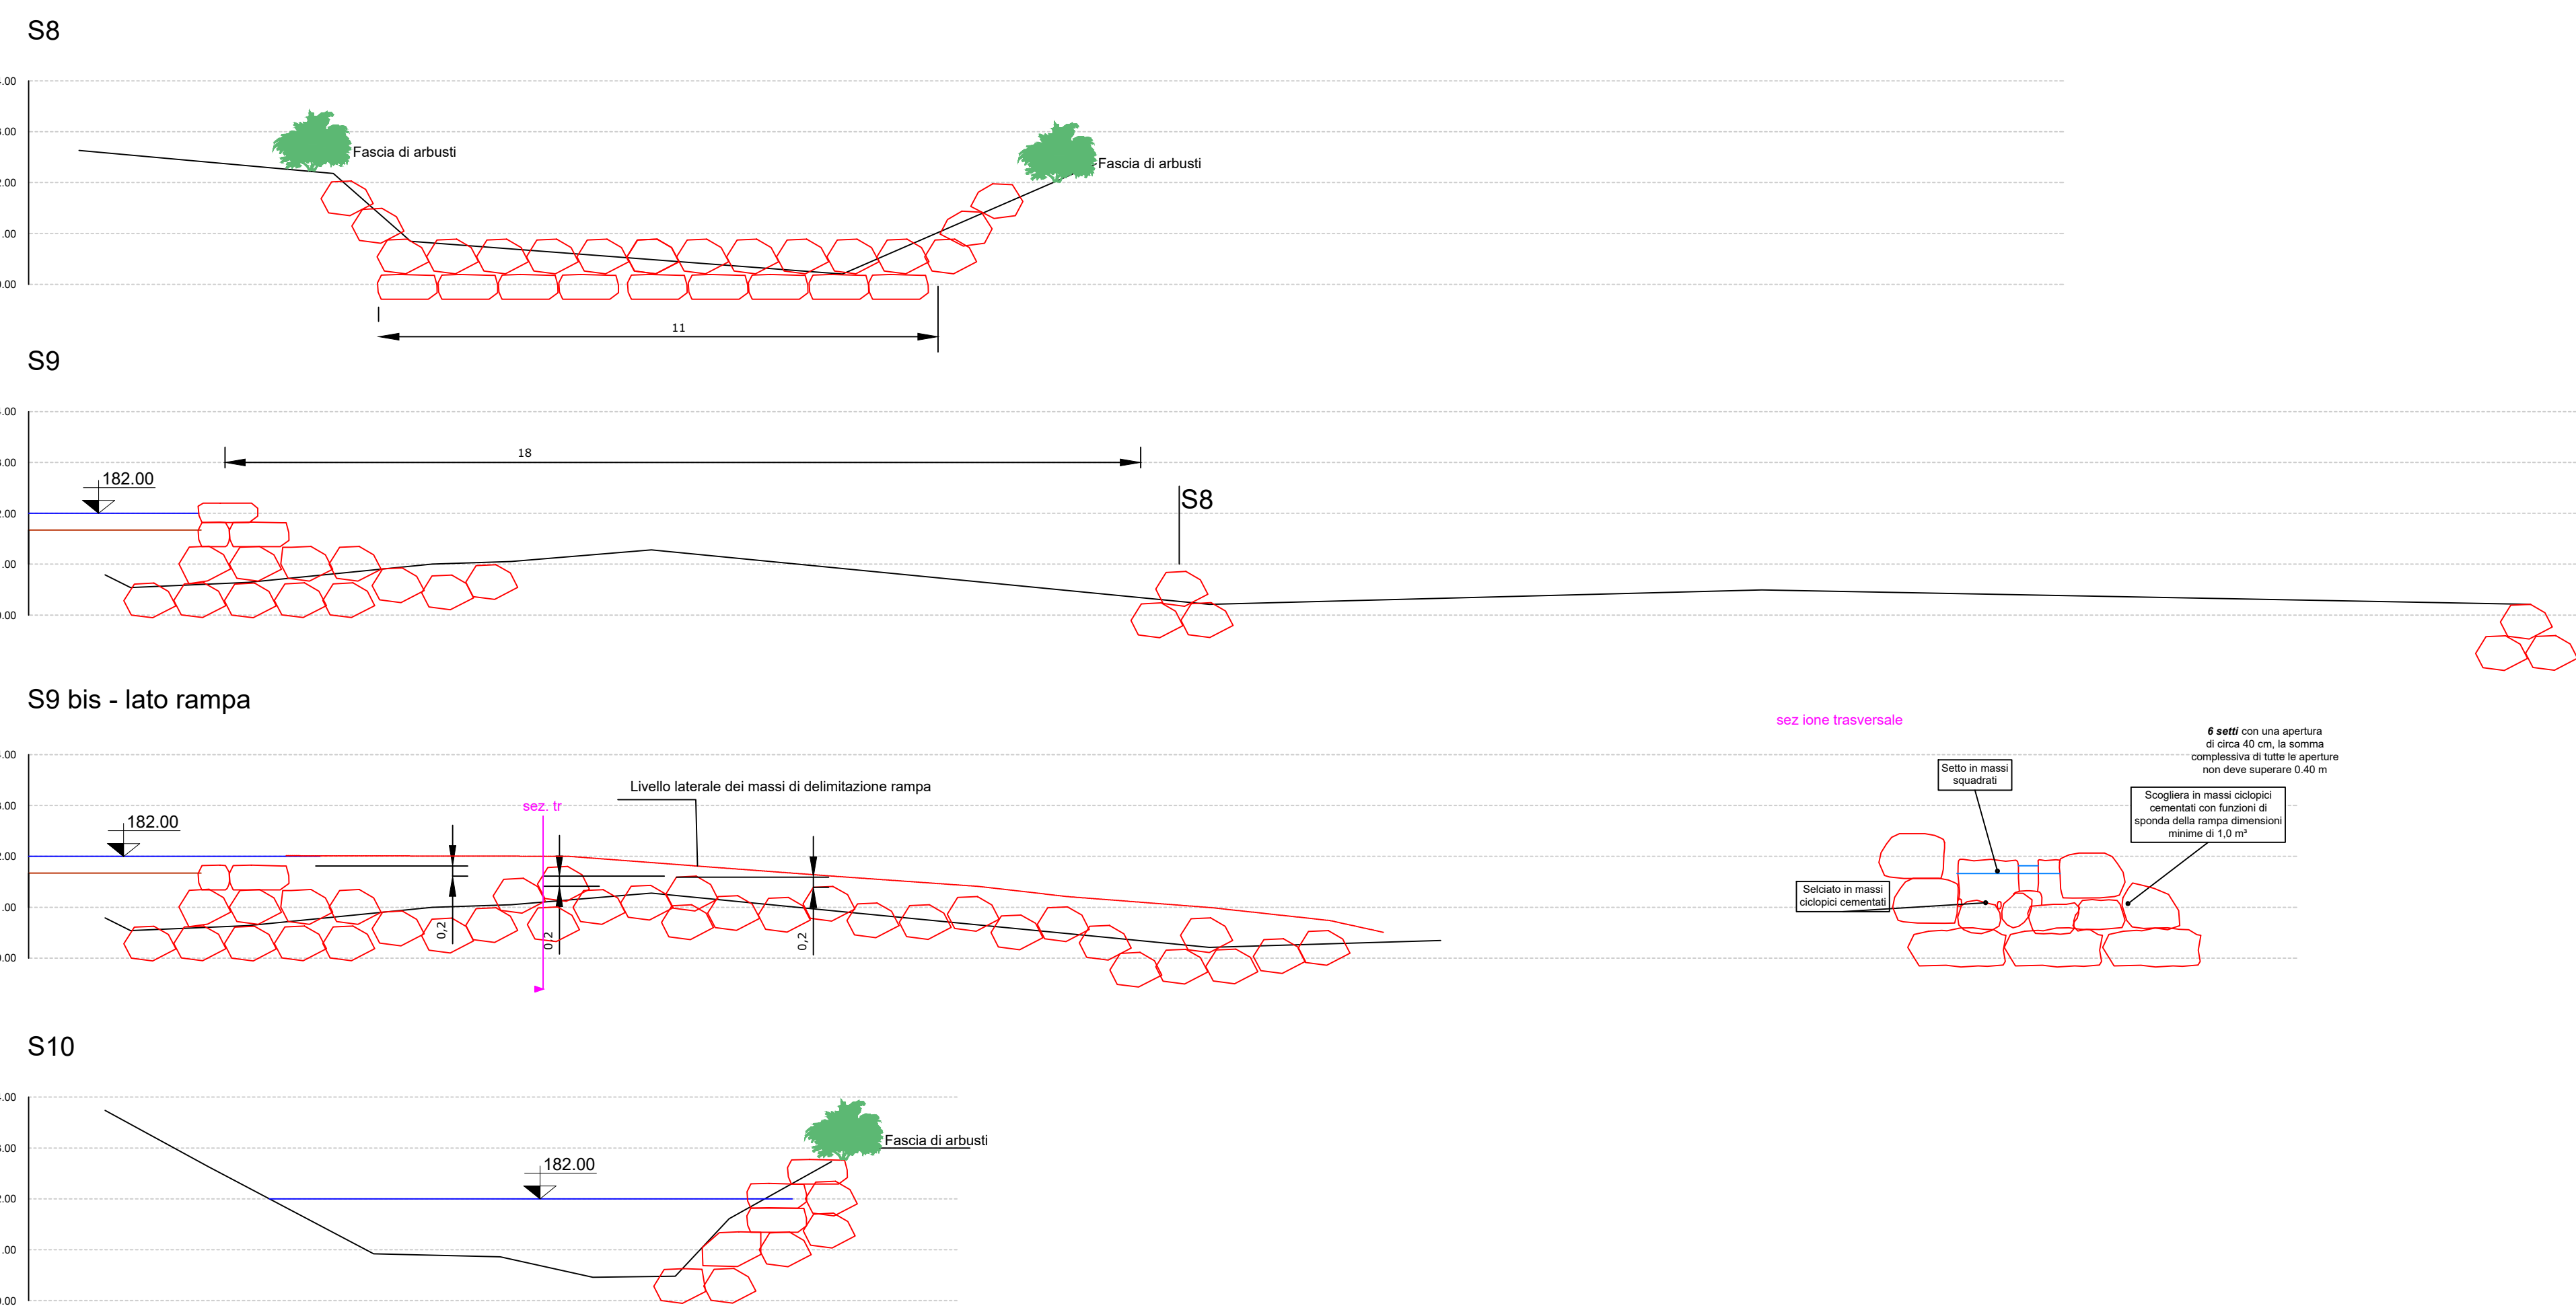



Sezioni sistemazione ramo 2
Scala 1:200

[illegible]

S6 - soglia

S7

S 12

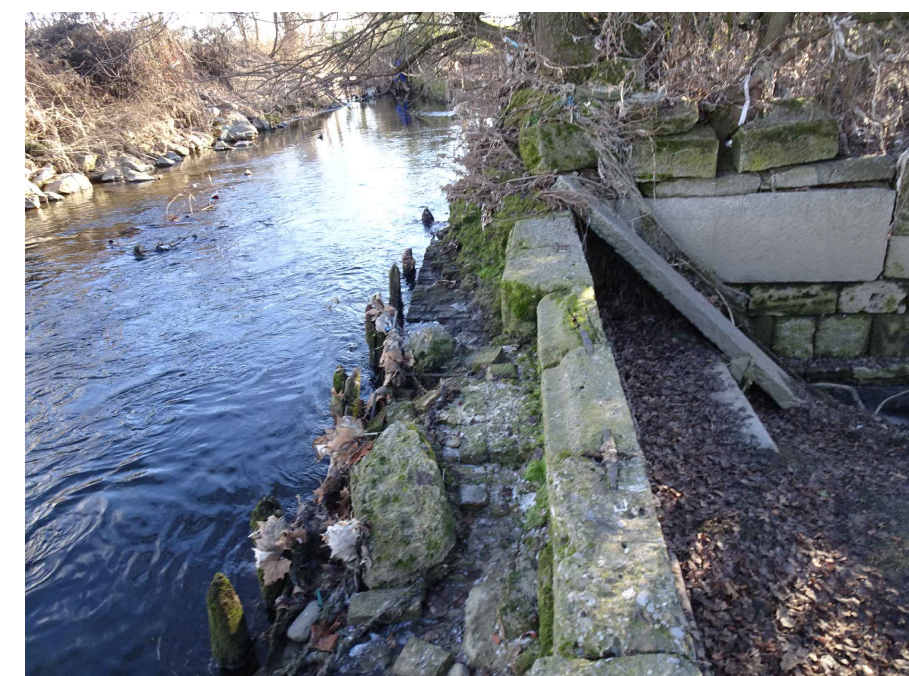

Gavvata da ripristinare e rimozione accumuli in alvee
con riutilizzo in loco per ture e pise di cantiere

REV.	DATA	DESCRIZIONE	REDAATTO	VERIFICATO	APPROVATO
0	05/2024	CONSEGNA			



**OPERE DI LAMINAZIONE DELLE PIENE DEL FIUME OLONA DA
REALIZZARE NEI COMUNI DI CANEGRATE (MI), LEGNANO (MI),
PARABIAGO (MI), E S. VITTORE OLONA (MI)**

OPERE COMPENSATIVE
Discontinuità 1 - 4 - Isolino

PROGETTO ESECUTIVO

RESPONSABILE DEL PROCEDIMENTO: ing. Marco Laveglia



Consorzio Fiume Olona



Blu Progetti S.r.l.

ELABORAZIONE:
Blu Progetti S.r.l.



TITOLO ELABORATO:

Interventi in progetto - Isolino

REV. 0

8