



**DIREZIONE TERRITORIALE IDROGRAFICA – EMILIA ROMAGNA ORIENTALE**

**UFFICIO OPERATIVO DI MODENA**

**OPERE IDRAULICHE di 2ª CATEGORIA**

**ESERCIZIO 2024 - FIUME PANARO**

**(MO-E-1406) – CUP: B78H23001390001**

**Lavori urgenti per la ripresa dissesto petto a fiume in destra idraulica stanti 188-189 e 191-193. Fiume Panaro in comune di Finale Emilia (MO) - ORD. N. 8 del 28/09/2023**

**Sezioni Tipo**

Allegato n.: **4**

**Progettisti:**

**l'Istruttore Tecnico  
(Geom. Clemente Bottone)**







**l'Istruttore Tecnico  
(Ing. Marcello Mantovani)**


**Visto:**

**Il Responsabile del Progetto  
(Dott. Ing. Massimo Valente)**

**Data: 28/10/2024**

LEGENDA

	PROFILO TERRENO ATTUALE
	PROFILO TERRENO DI PROGETTO
	SCAVO
	RIPORTO
	PIETrame: 50 - 300 kg
	PIETrame: 300 - 1000 kg

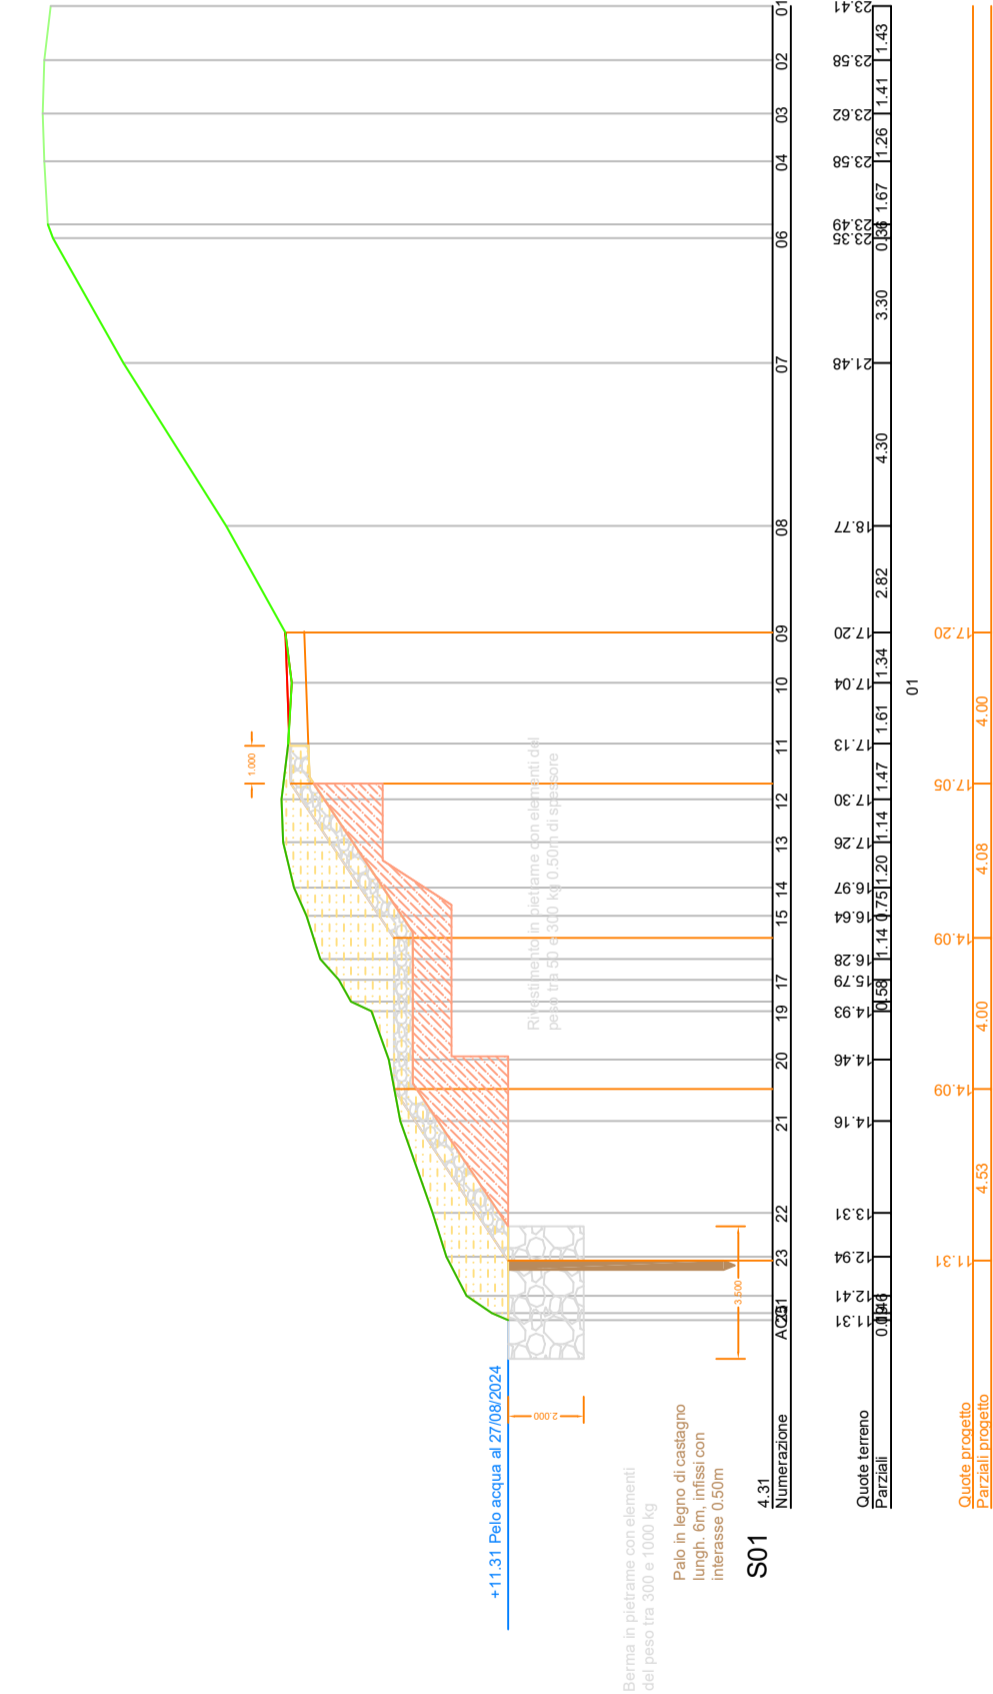

A

B

C

D

E

F

F

1


2

3

4

LEGENDA

	PROFILO TERRENO ATTUALE
	PROFILO TERRENO DI PROGETTO
	SCAVO
	RIPORTO
	PIETrame: 50 - 300 kg
	PIETrame: 300 - 1000 kg

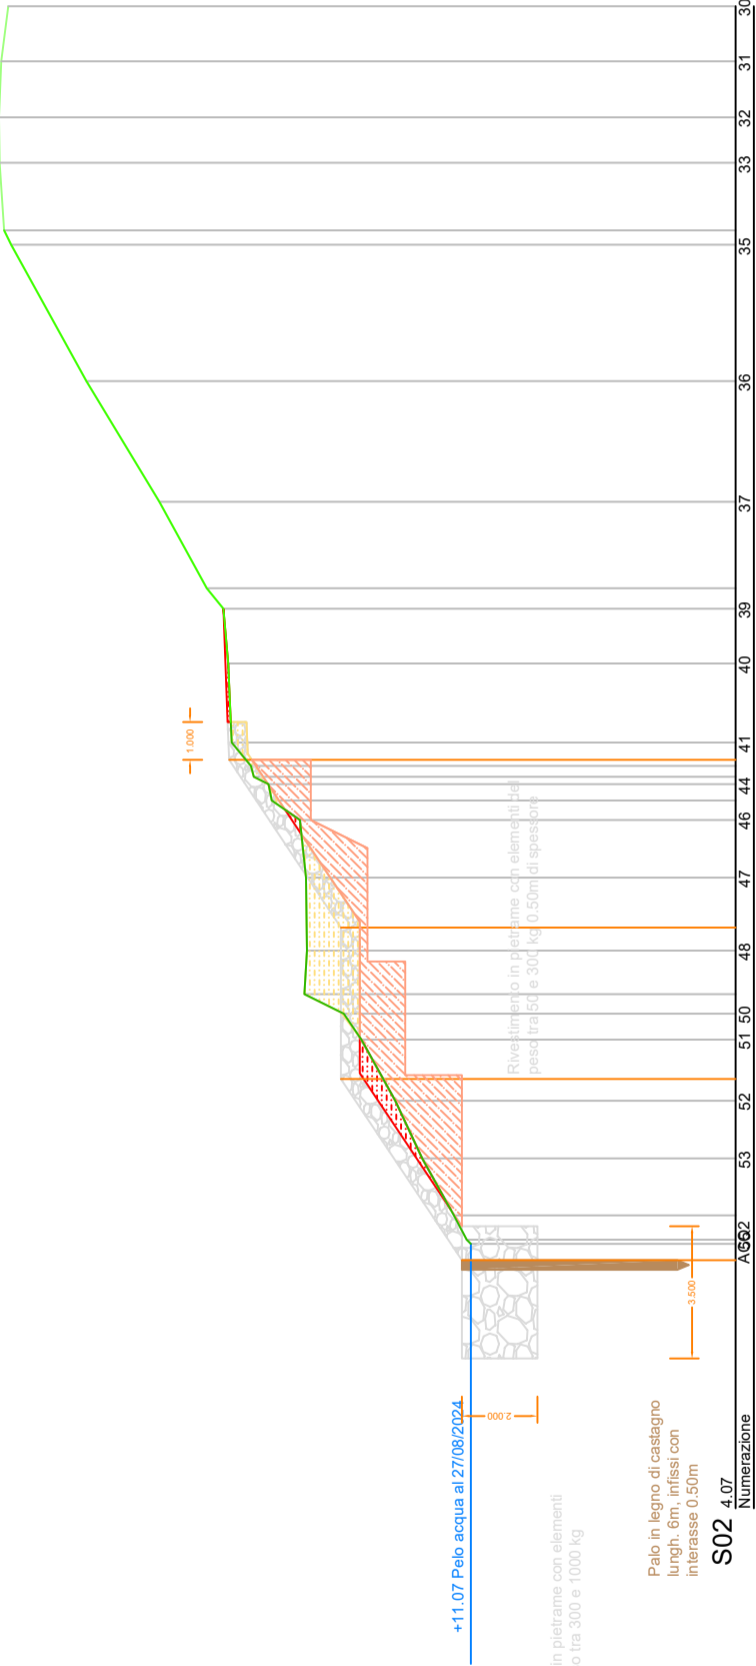





DIREZIONE TERRITORIALE IDROGRAFICA  
EMILIA ROMAGNA ORIENTALE - UFFICIO DI MODENA

LAVORI URGENTI PER LA RIPRESA DISSESTO PETTO A FIUME IN DESTRA IDRAULICA STANTI 188-89  
E 191-193. FIUME PANARO IN COMUNE DI FINALE EMILIA (MO) - ORD. N. 8 DEL 28/09/2023

FOGLIO DI FOGLI

002 002

Sezione Tipo