



PLANIMETRIA OPERA DI PRESA - SCALA 1/100

PARTICOLARE 1 - OPERA DI PRESA - SCALA 1/50

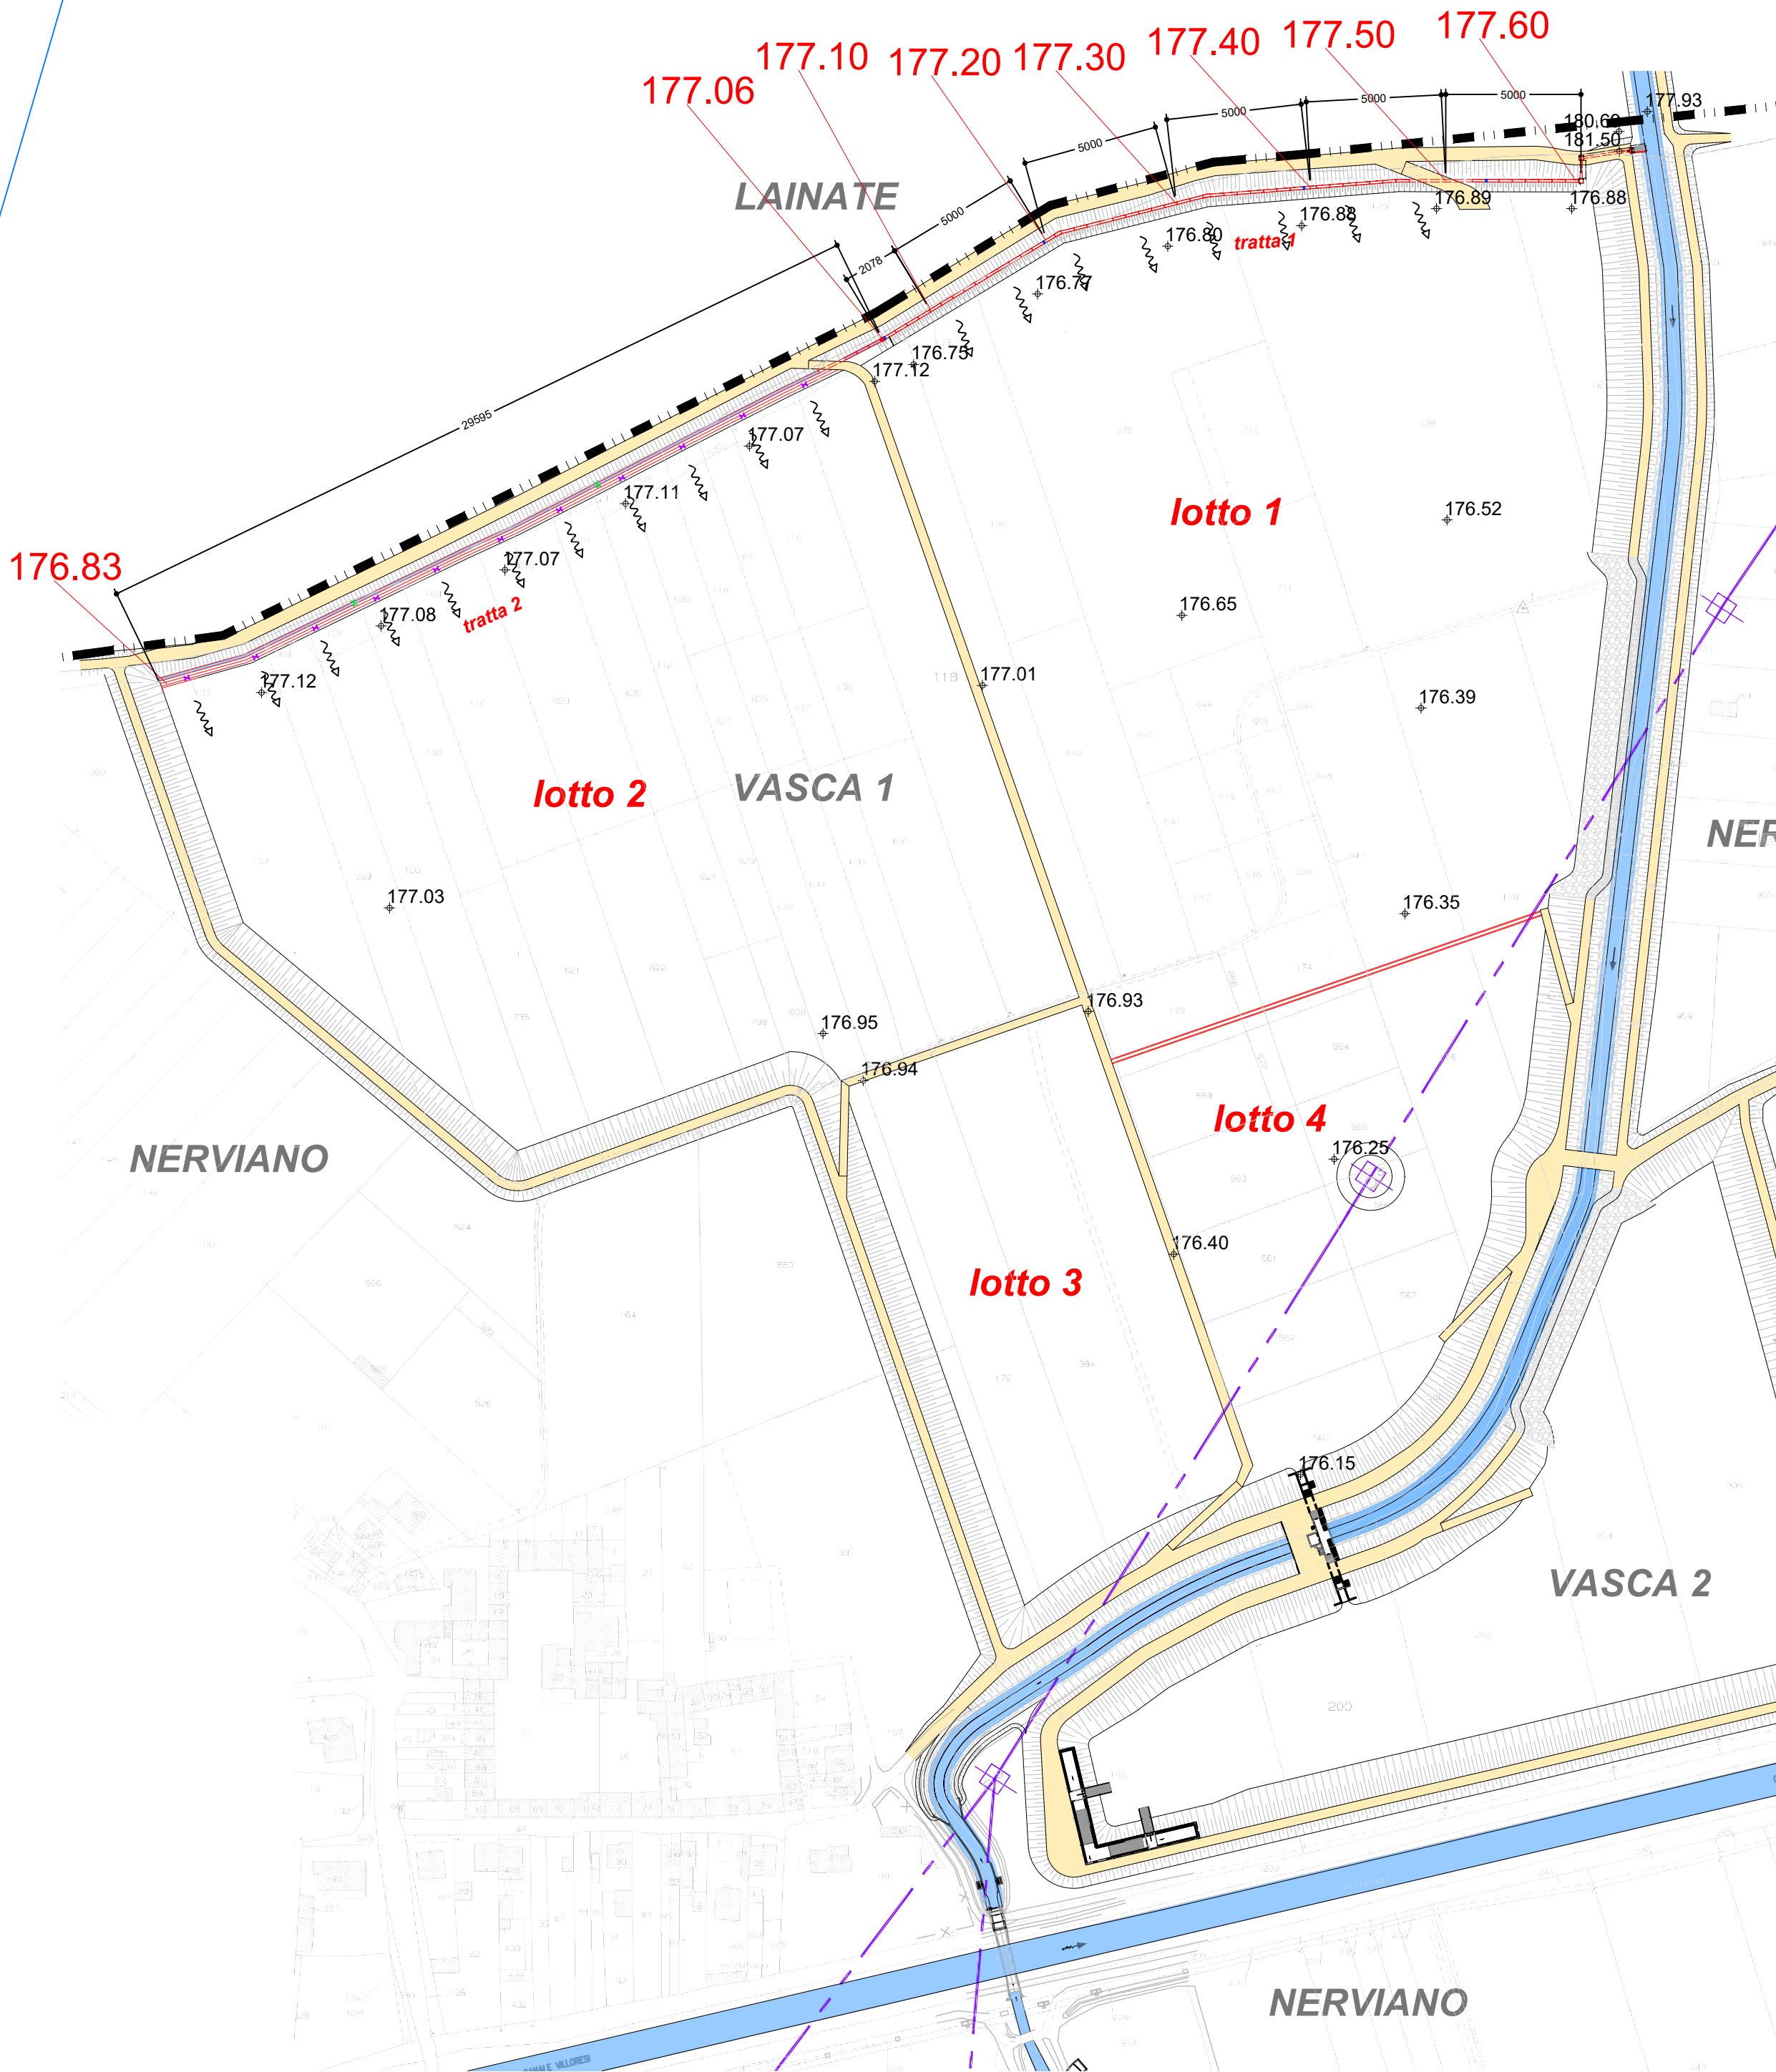


PLANIMETRIA GENERALE - SCALA 1/2000

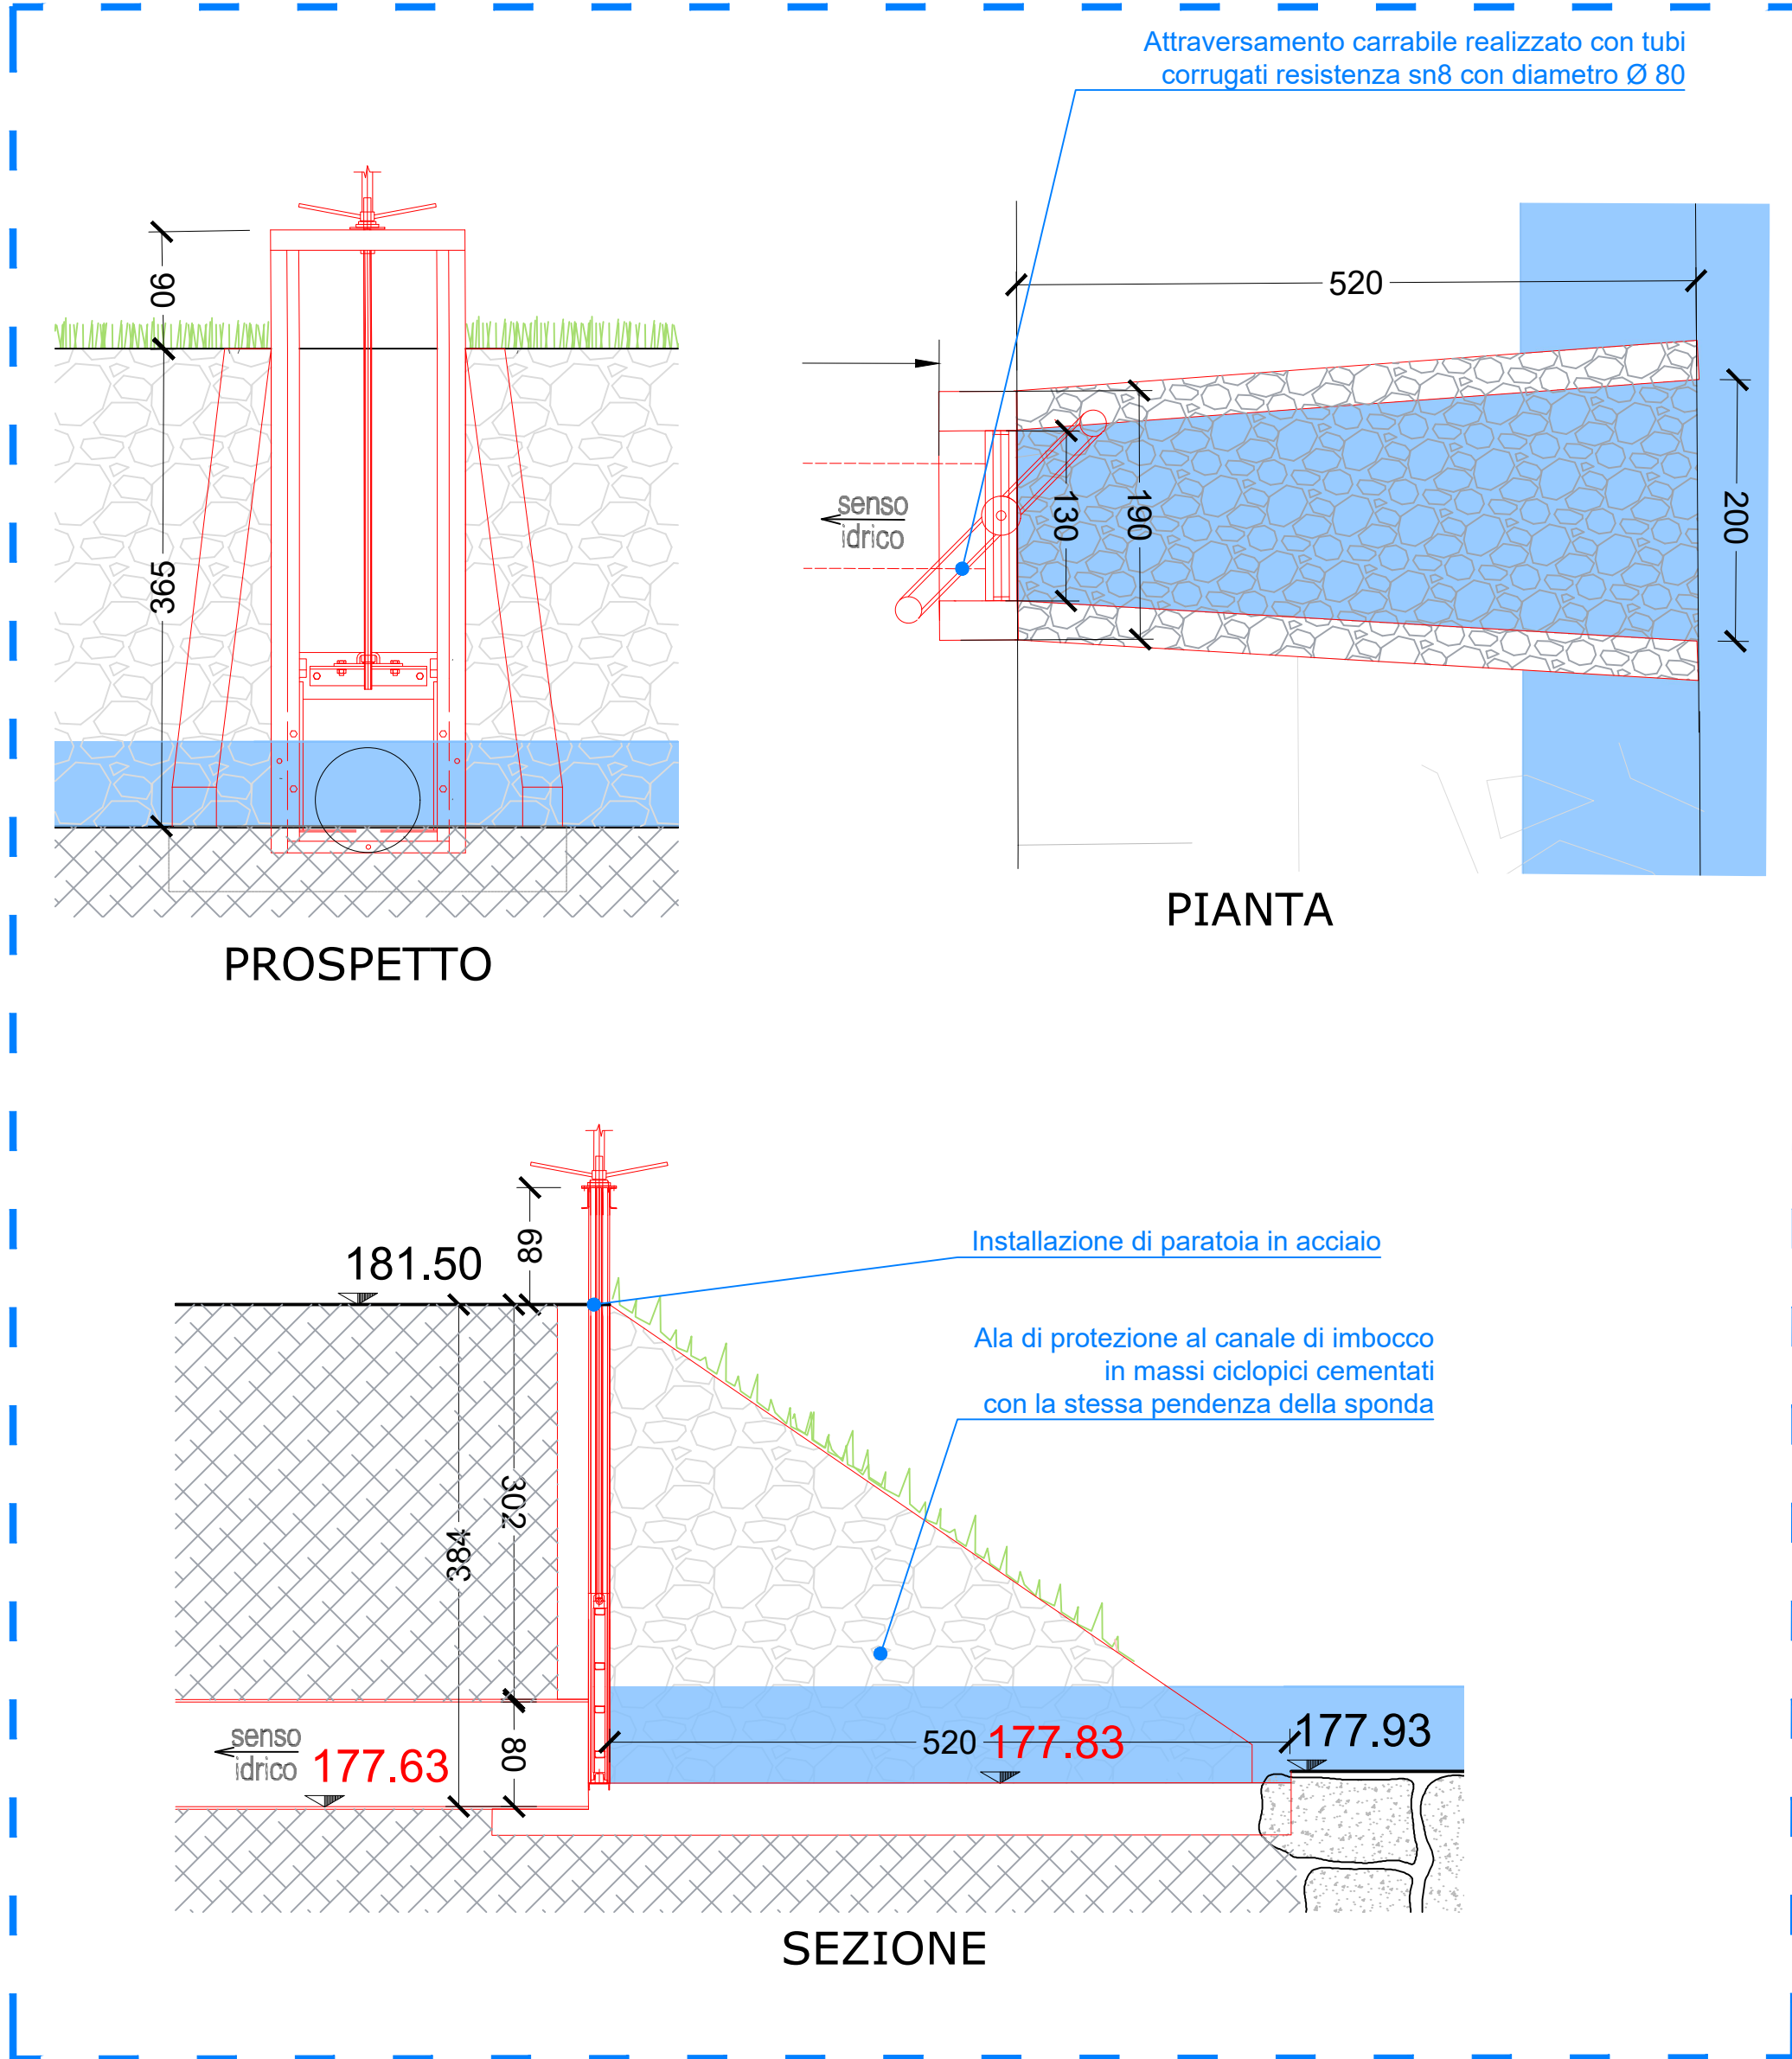

Agencia Interregionale per il Fiume Po

**PROGETTO ESECUTIVO**  
**MI-E-810-Nerviano**  
**PROGETTO AGRICOLO E GESTIONE AGROECOLOGICA DELLE AREE DI LAMINAZIONE**  
**COMUNE DI NERVIANO**  
**E**  
**OPERE DI COMPLETAMENTO E DI INSERIMENTO AMBIENTALE DELLE AREE DI LAMINAZIONE COMUNE DI NERVIANO**



ELABORATO:  
**I\_EL.07**  
DETTAGLI  
COSTRUTTIVI  
OPERA DI PRESA  
SCALA:  
-

**IL PROGETTISTA:**  
Ing. Nicola Cifu

**RESPONSABILE DEL PROCEDIMENTO**  
Ing. Sabrina Canali

PROGETTO MI -E-810

DATA:  
04/04/2024

AGGIORNAMENTO:

VISTO APPROVAZIONE