




Stralcio planimetrico 1:1000 dell'area di intervento  
Soluzione proposta

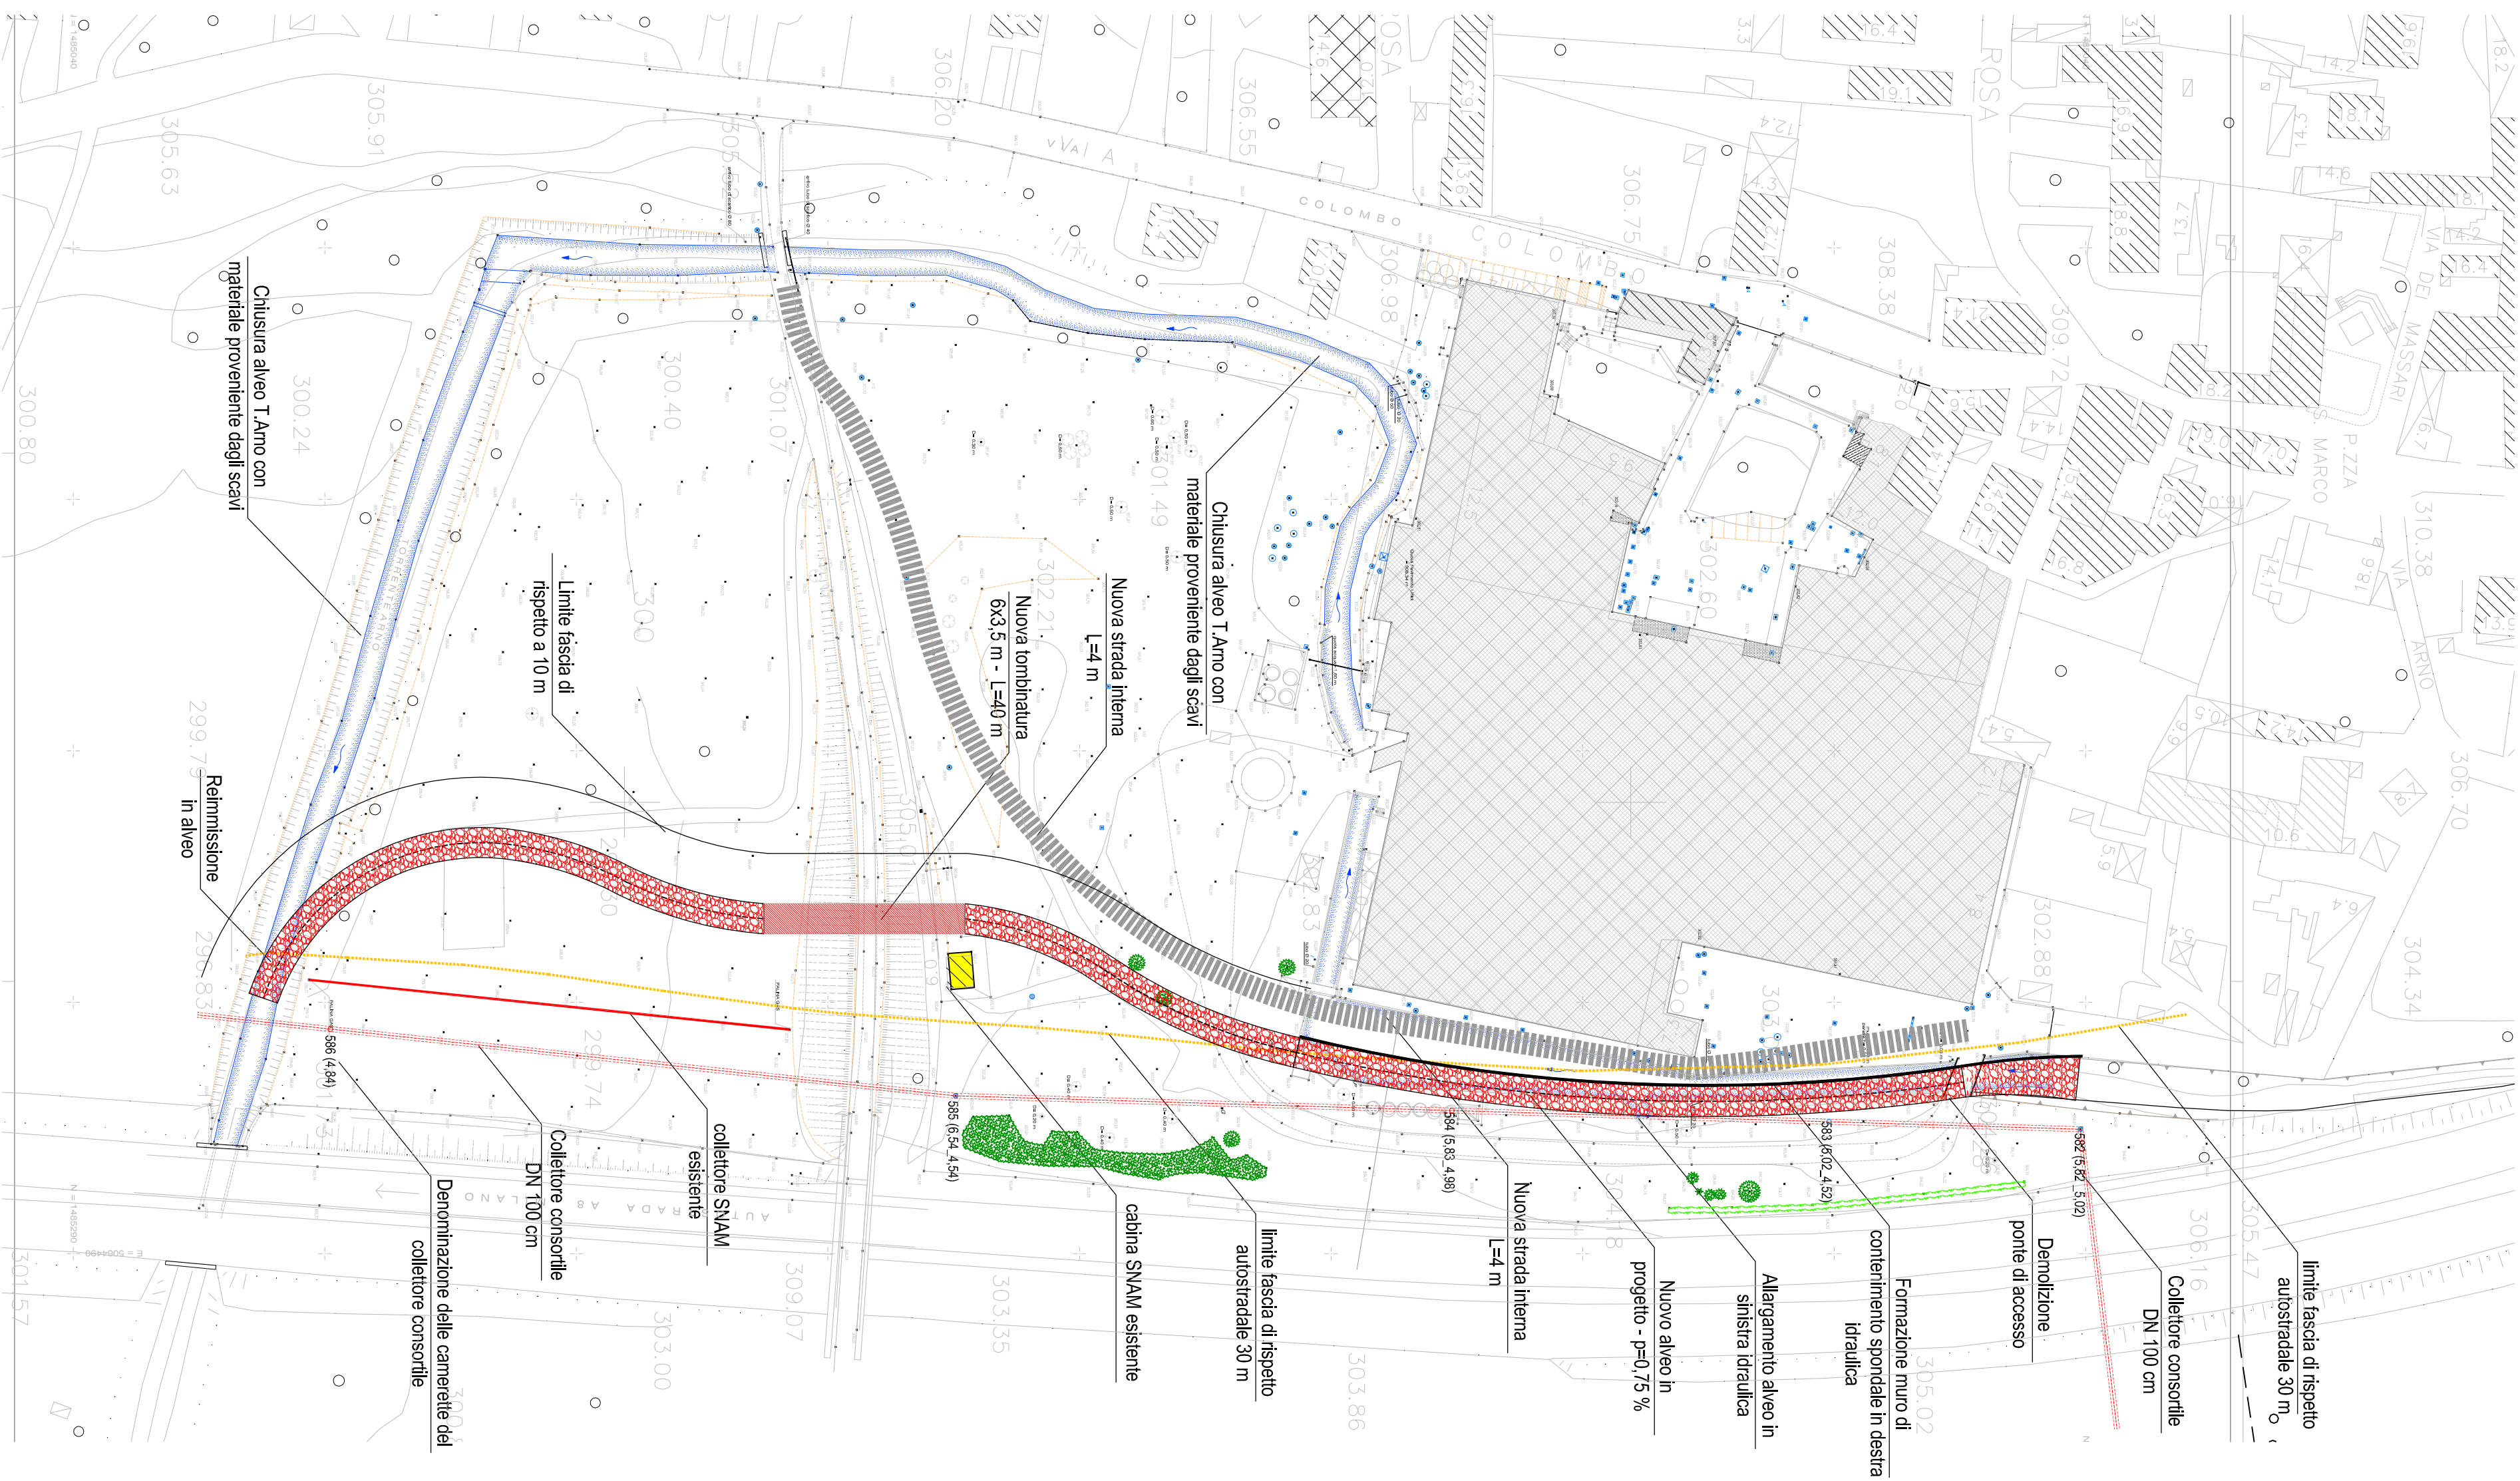

Stralcio planimetrico 1:1000 dell'area di intervento  
Soluzioni analizzate -  $Q_{top}=60$  mcs

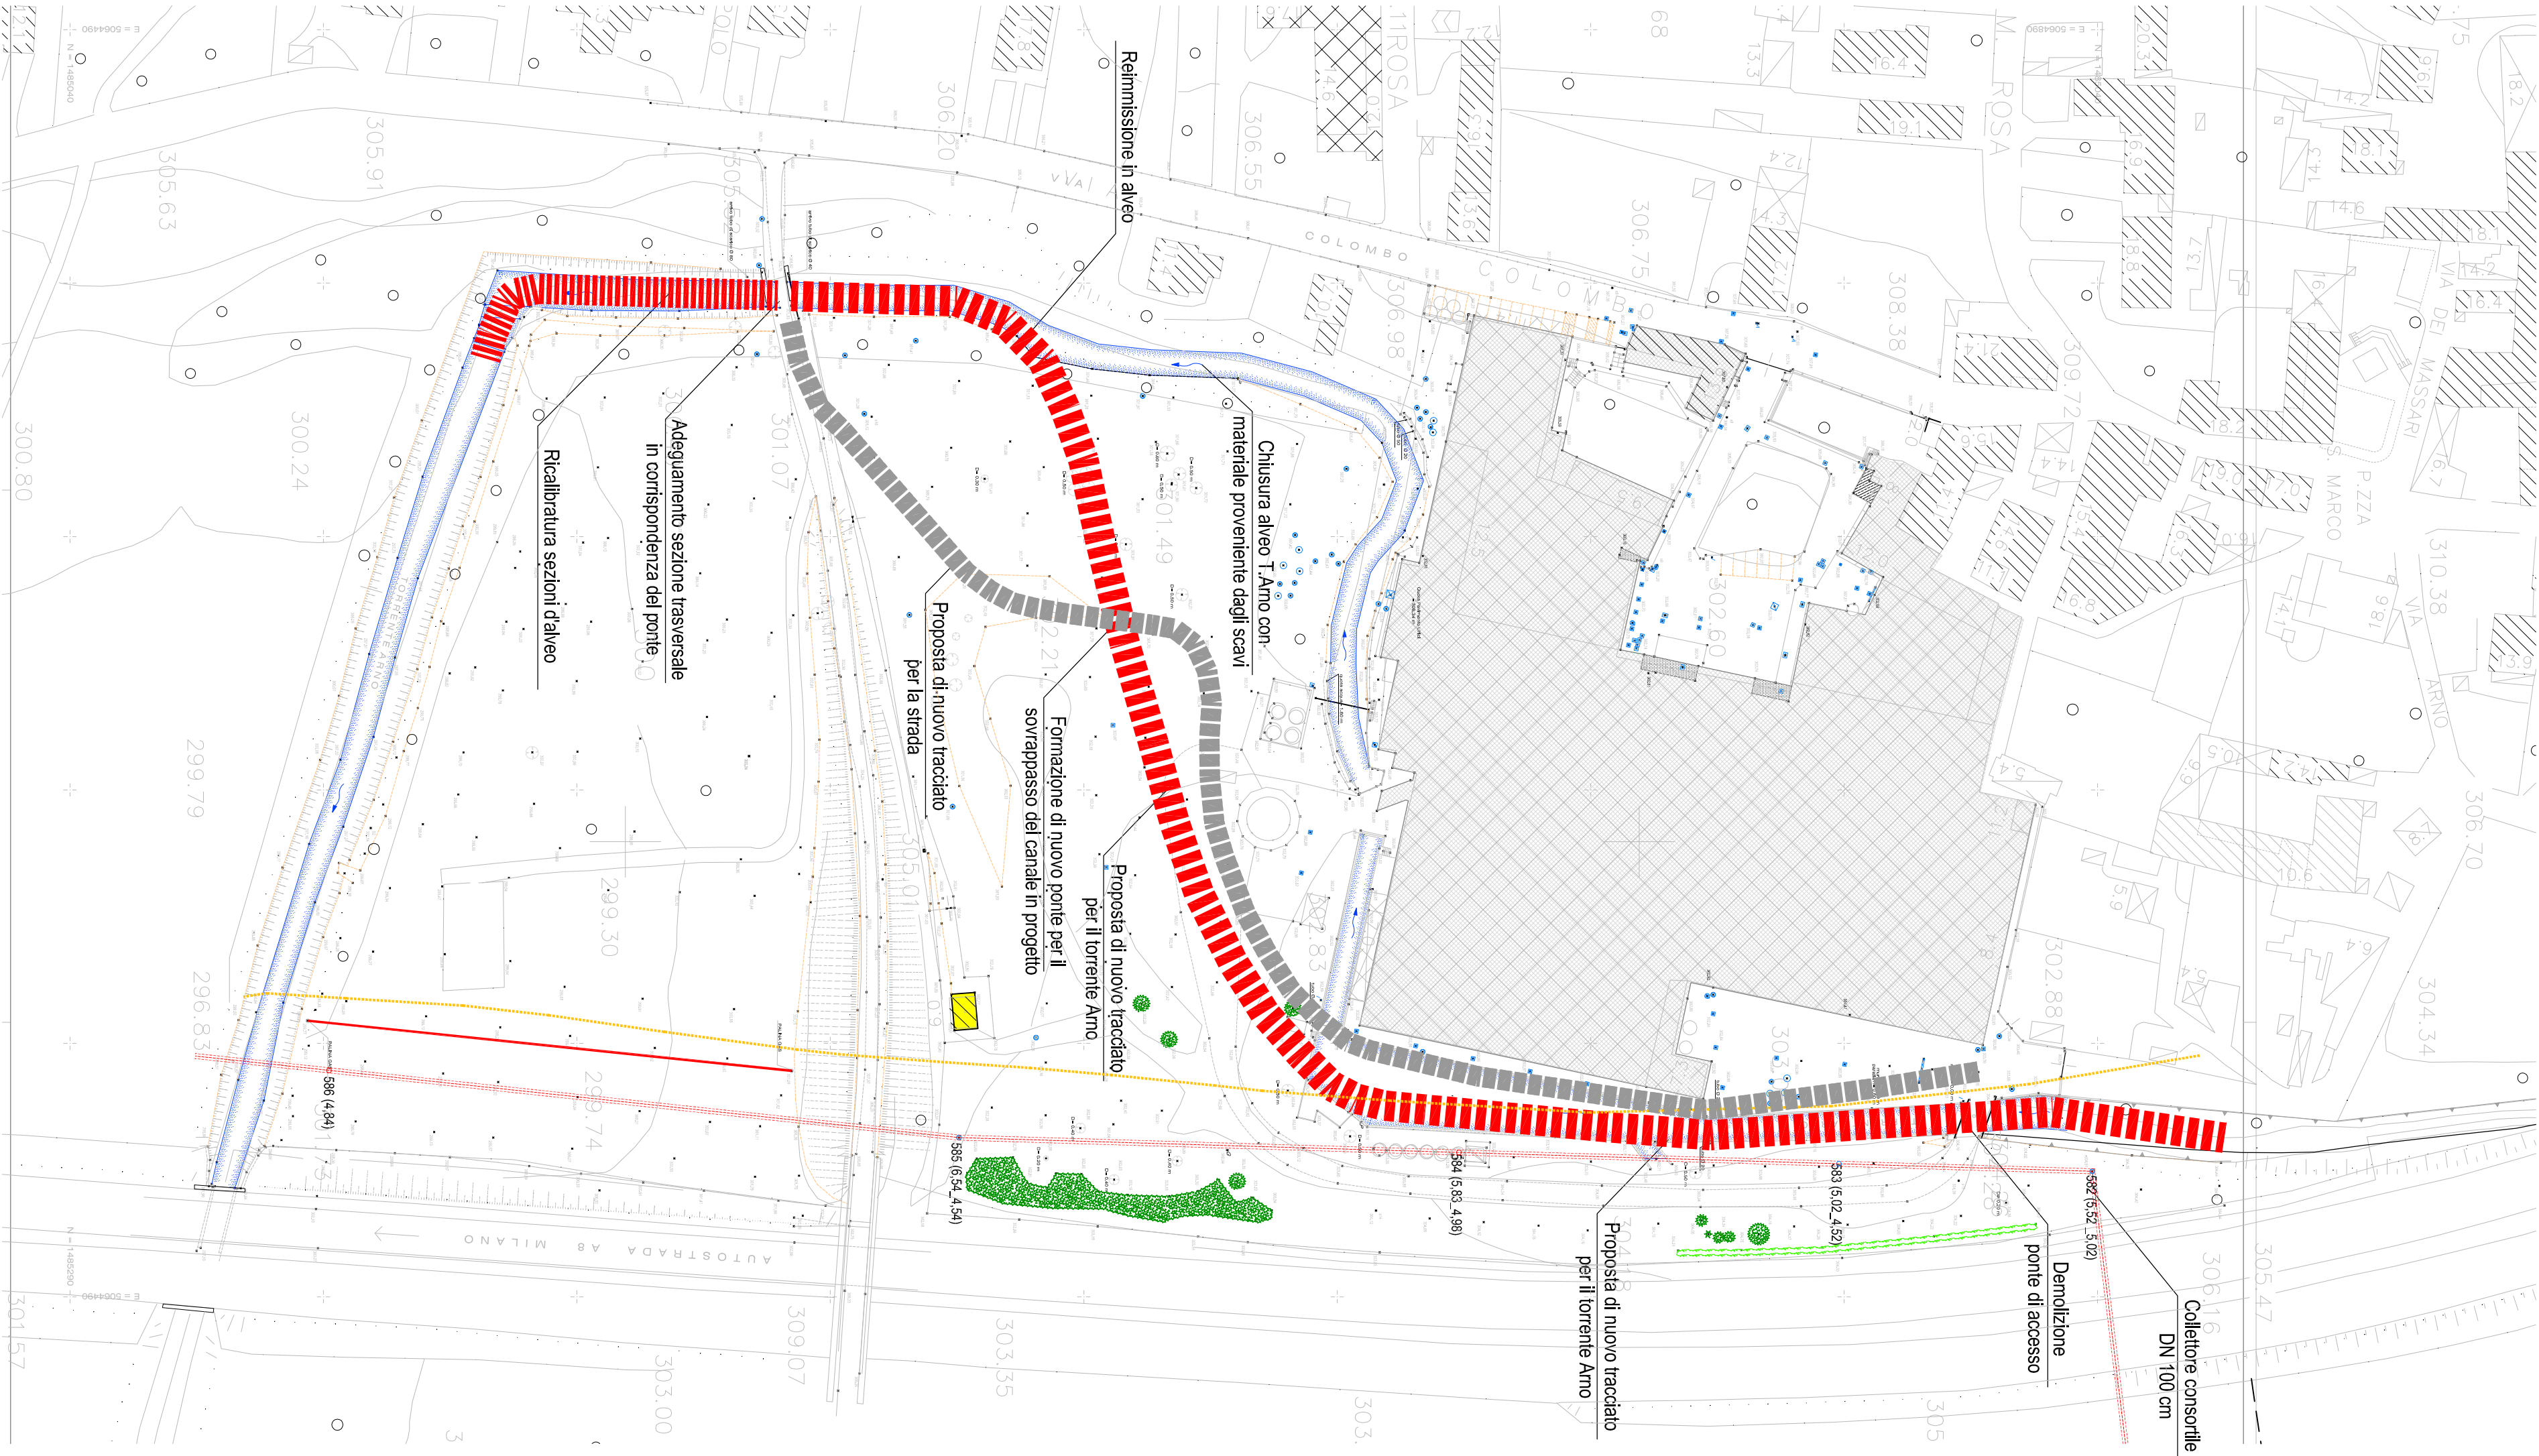

Stralcio planimetrico 1:5000 dell'area di intervento  
con individuazione di una possibile area di laminazione a monte

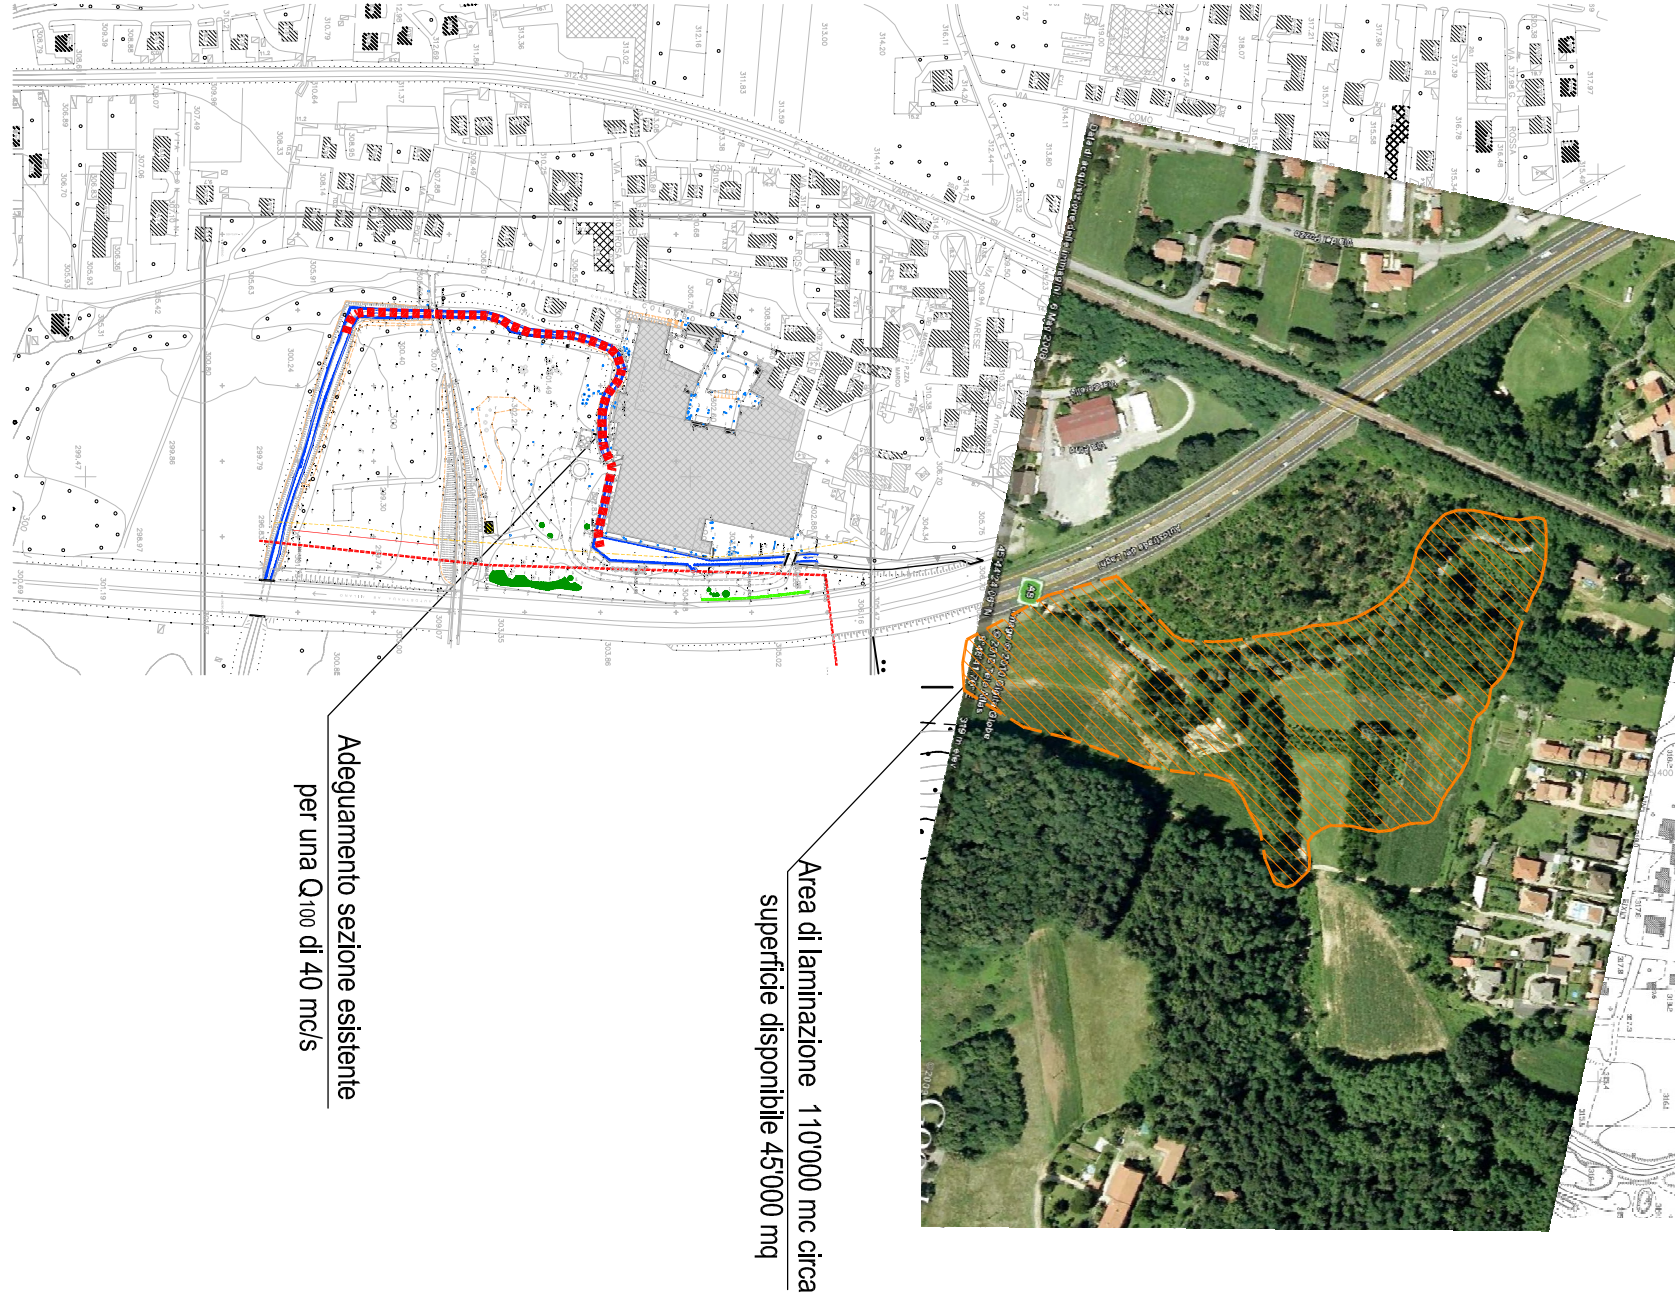

VIBRAM S.P.A  
COMUNE DI ALBIZZATE  
Provincia di Varese  
Sistemazione idraulica del torrente Arno nell'area della Vibram S.p.a.

Elaborato n. <b>B.03.00</b>		Planimetrie con l'individuazione delle soluzioni idrauliche analizzate e della proposta progettuale	
Aggiornamenti	data	scala	1:1000 - 1:5000
n.	data	data	Settembre 2010

A cura di:  
Modellistica e Monitoraggio Idrologico  
Prof. Ing. Marco Mancini  
Dot. Ing. Stefania Meucci  
Dott. Ing. Giancarlo Garbin