



Profilo: Tracciato C-C'
 Scala : 1:200
 Q.Rif. : -10.00

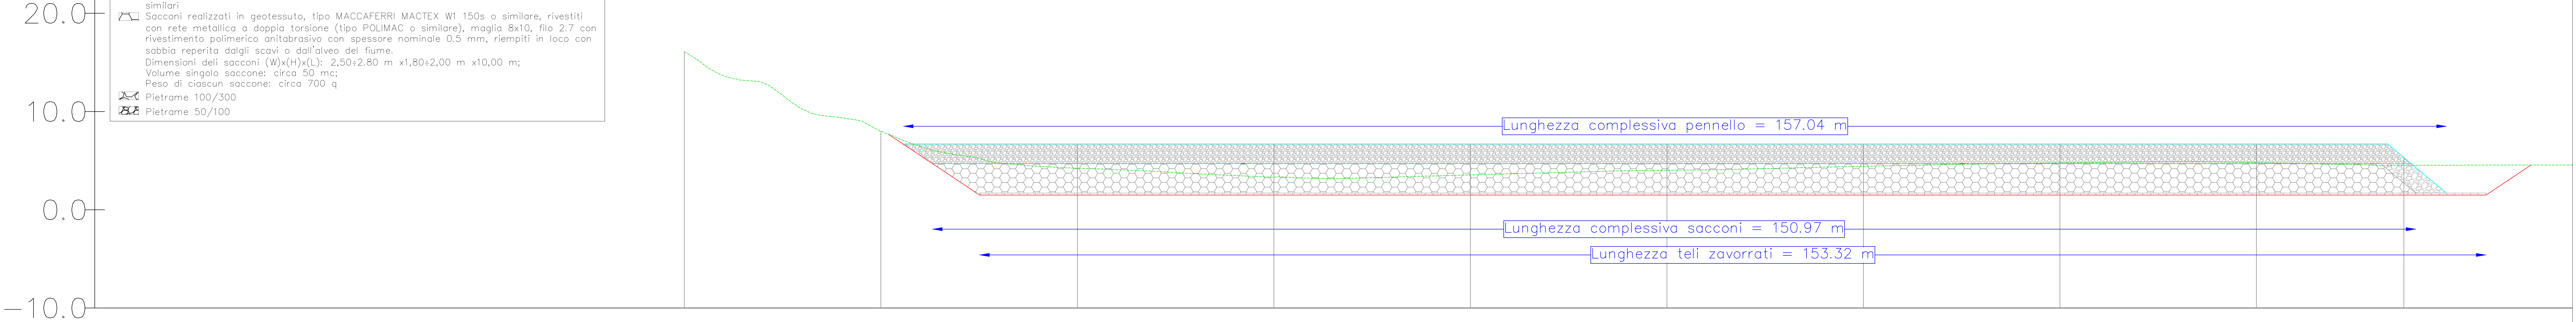

NUMERO SEZIONE
DISTANZE PROGRESSIVE
QUOTE TERRENO
QUOTE PROGETTO
DIFFERENZA QUOTE
ETTOMETRICHE
QUOTE PENNELLO
DIFFERENZA QUOTE

1	2	3	4	5	6	7	8	9
0+000.00	0+000.00	0+000.00	0+000.00	0+000.00	0+000.00	0+000.00	0+000.00	0+000.00
7.50	4.50	1.50	1.50	1.50	1.50	1.50	1.50	1.50
0	2.17	1.80	2.04	1.80	2.00	1.87	3.00	3.02
	6.70	6.70	6.70	6.70	6.70	6.70	6.70	6.55
	5.40	5.40	5.40	5.40	5.40	5.40	5.40	5.65

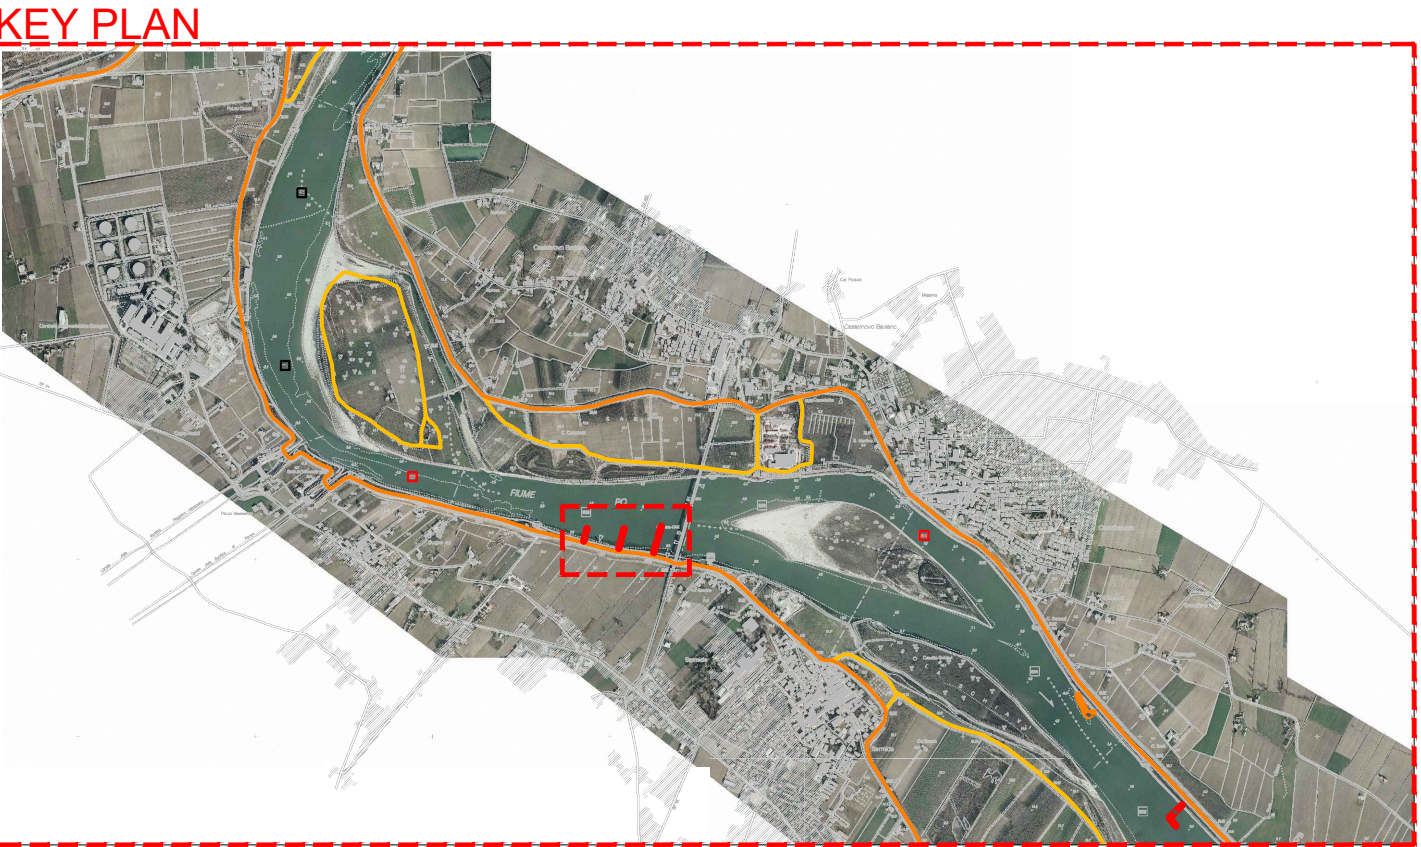

FE-E-8-NI - REGIMAZIONE A CORRENTE
 LIBERA DELL'ALVEO DI MAGRA DEL PO
 PER LE NAVI DI CLASSE Va CEMT DA
 FOCE MINCIO FINO A VALLE DI FERRARA
 COMPLETAMENTO INTERVENTO TRA
 REVERE E FERRARA - PARTE 1

CUP B49J21028320001 - CIG A002505D7A

Progetto Esecutivo

Responsabile del Procedimento:
 Ing. Alessio Picarelli

Oggetto: STATO DI PROGETTO
 INTERVENTO N°1 - PENNELLO 3DX
 PROFILO LONGITUDINALE

TAV.P.03.b
 1: 200

02 Revisione:
 01 Revisione:
 00 Emissione:

NOVEMBRE 2024

Progetto R.T.I.:
 Capogruppo mandataria:
 Binini Partners S.r.l.
 via Garzanti 4
 42121 Reggio Emilia C.F. e P.IVA e R.I. 02409150352



Mandanti:

