



Profilo: Tracciato A-A'
Scala : 1:200
Q.Rif. : -10.00

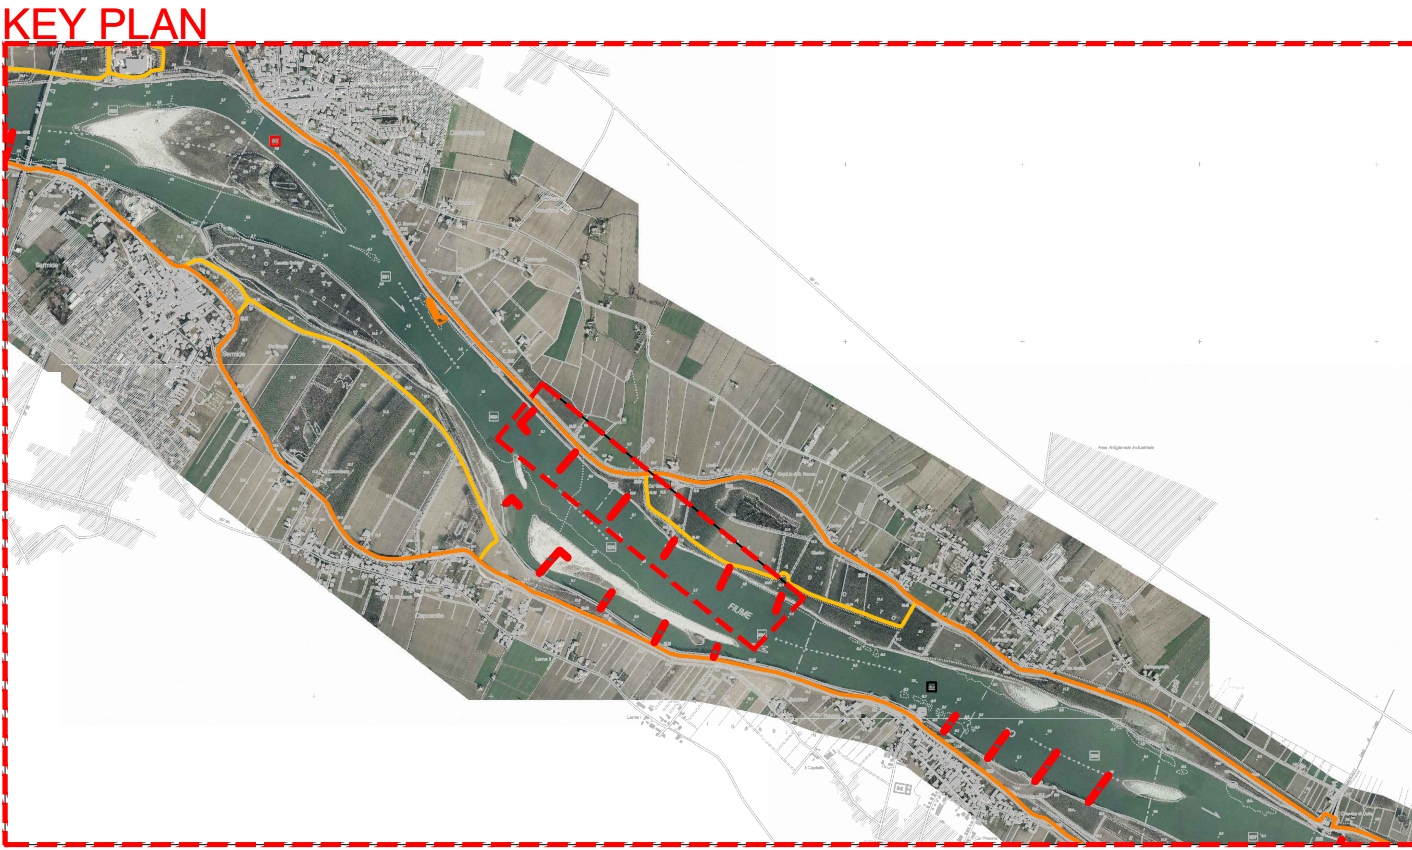

NUMERO SEZIONE	1	2	3	4	5	6	7	8	9	10
DISTANZE PROGRESSIVE	0+000.00	0+000.00	0+000.00	0+000.00	0+000.00	0+000.00	0+000.00	0+000.00	0+000.00	0+000.00
QUOTE TERRENO	11.00	5.00	1.00	1.00	1.00	1.00	1.00	1.00	1.00	1.00
QUOTE PROGETTO		0.00	0.00	0.00	0.00	0.00	0.00	0.00	0.00	
DIFFERENZA QUOTE	0	5.00	1.00	1.00	1.00	1.00	1.00	1.00	1.00	
ETTOMETRICHE										
QUOTE PENNELLO		6.00	6.00	6.00	6.00	6.00	6.00	6.00	6.00	
DIFFERENZA QUOTE		6.00	6.00	6.00	6.00	6.00	6.00	6.00	6.00	

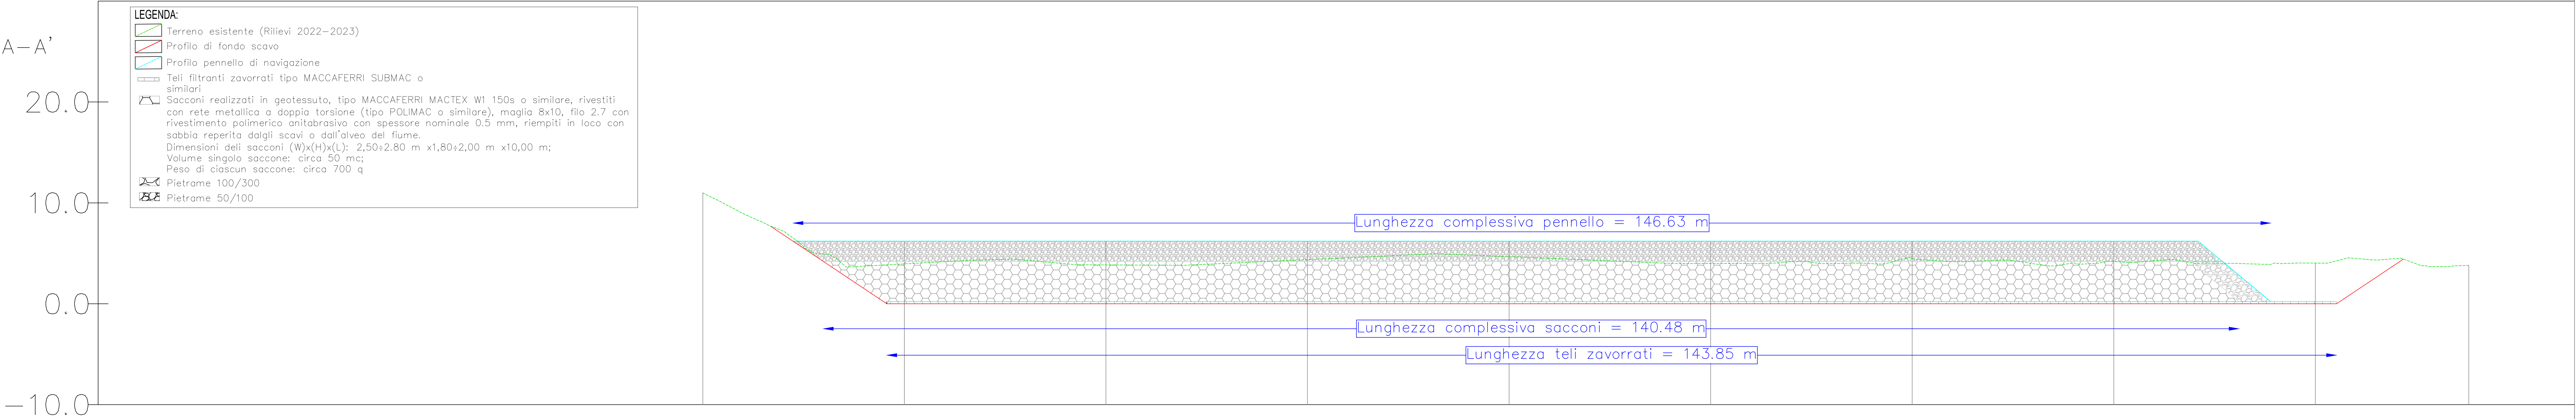

FE-E-8-NI - REGIMAZIONE A CORRENTE
LIBERA DELL'ALVEO DI MAGRA DEL PO
PER LE NAVI DI CLASSE Va CEMT DA
FOCE MINCIO FINO A VALLE DI FERRARA
COMPLETAMENTO INTERVENTO TRA
REVERE E FERRARA - PARTE 1

CUP B49J21028320001 - CIG A00250507A

Progetto Esecutivo

Responsabile del Procedimento:
Ing. Alessio Picarelli

Oggetto: STATO DI PROGETTO
INTERVENTO N°3 - PENNELLO 1SX
PROFILO LONGITUDINALE

TAV.P.06.b
1:200

02 Revisione
01 Revisione
00 Emissione

NOVEMBRE 2024

Progetto R.T.I.:
Capogruppo mandataria:
Binini Partners S.r.l.
via Garzanti 4
42121 Reggio Emilia
tel +39 0522 580 578
C.F. e P.IVA e R.I. 02409150352

bininipartners

Mandanti:

ETATEC STUDIO PNOLETTI

O&N engineering

Gen-Tech