



Profilo: Tracciato – A–A’
 Scala : 1:200
 Q.Rif. : –10.00

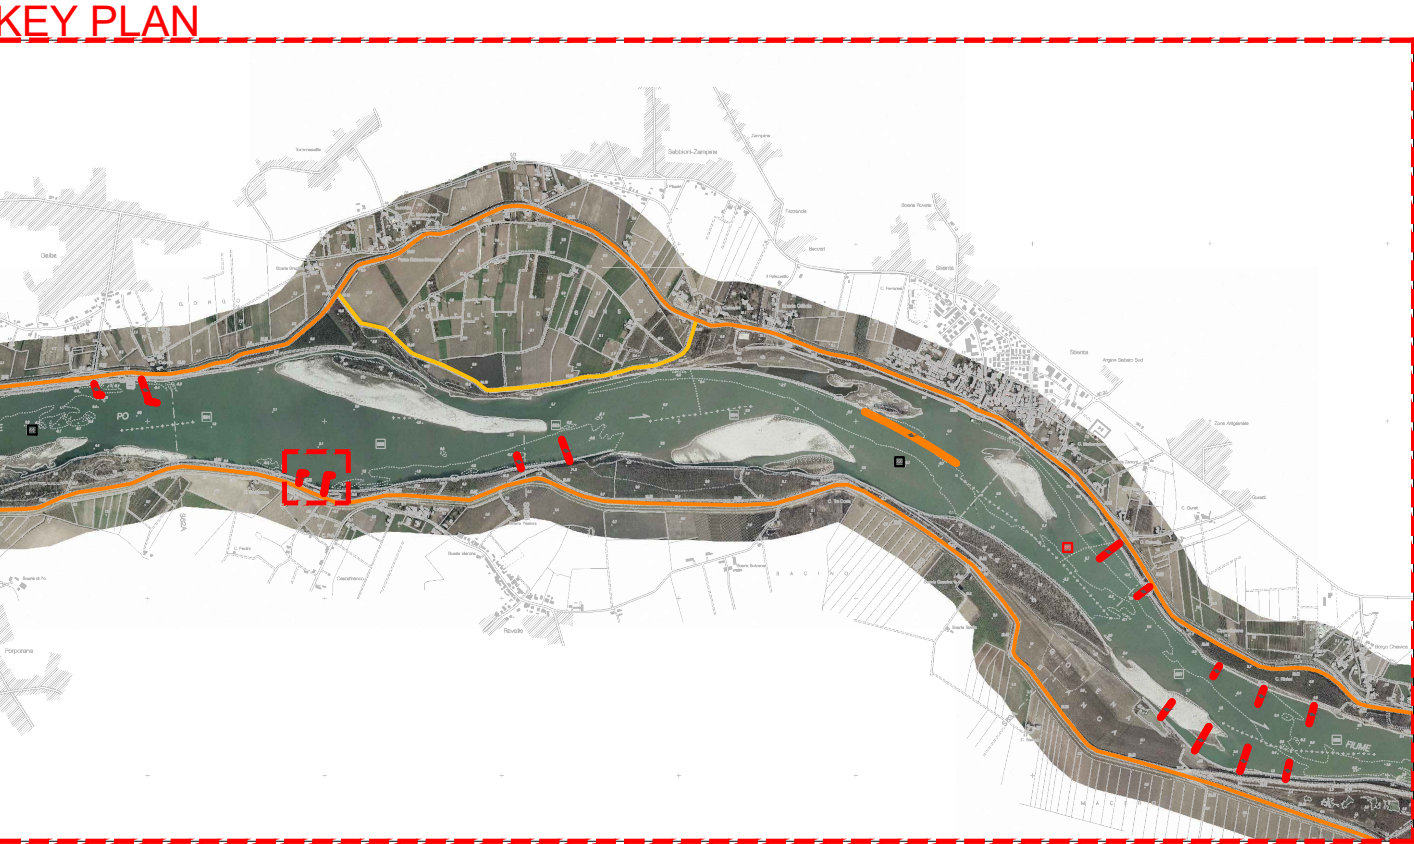

NUMERO SEZIONE
DISTANZE PROGRESSIVE
QUOTE TERRENO
QUOTE PROGETTO
DIFFERENZA QUOTE
ETTOMETRICHE
QUOTE PENNELLO
DIFFERENZA QUOTE

	1	2	3	4	5	6
	0+000.00	0+040.00	0+080.00	0+120.00	0+160.00	0+200.00
	4.12	4.13	4.14	4.15	4.16	4.17
00			1.71	4.17	2.15	4.18
		4.15	4.15	4.15	4.15	
			4.15	4.15	4.15	

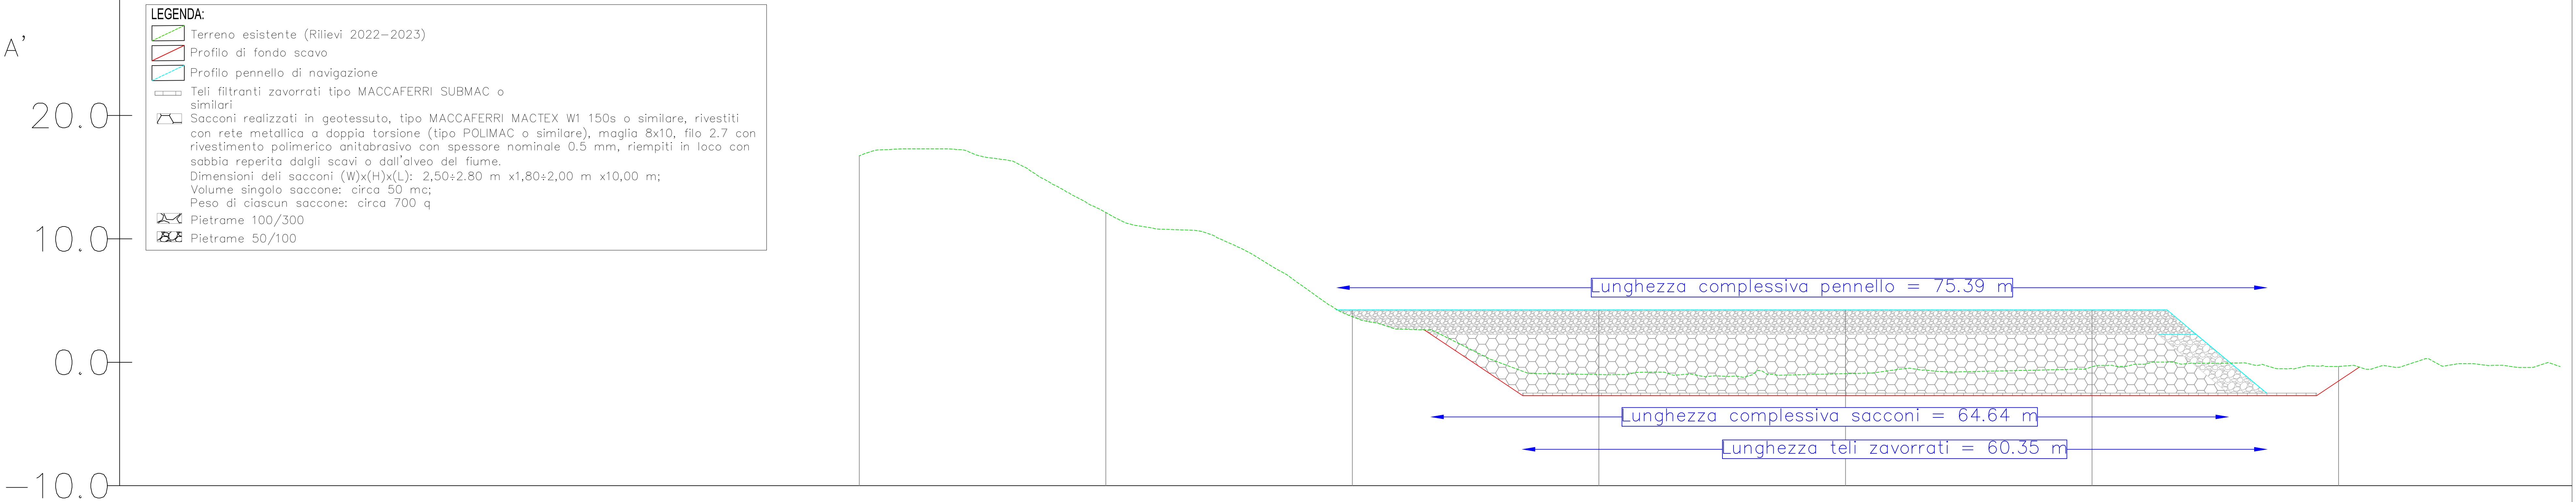

FE-E-8-NI - REGIMAZIONE A CORRENTE
 LIBERA DELL'ALVEO DI MAGRA DEL PO
 PER LE NAVI DI CLASSE Va CEMT DA
 FOCE MINCIO FINO A VALLE DI FERRARA
 COMPLETAMENTO INTERVENTO TRA
 REVERE E FERRARA - PARTE 1

CUP: B49J21028320001 – CIG: A00250507A

Progetto Esecutivo

Responsabile del Procedimento:
 Ing. Alessio Picarelli

Oggetto: STATO DI PROGETTO
 INTERVENTO N°11 - PENNELLO 1DX
 PROFILO LONGITUDINALE

TAV.P.14.b
 1:200

02 Revisione
 01 Revisione
 00 Emissione

NOVEMBRE 2024

Progetto R.T.I.:
 Capogruppo mandataria:
 Binini Partners S.r.l.
 via Gazzata, 4
 42121 Reggio Emilia
 tel +39 0522 580.578
 C.F. e P.IVA e R.I. 02409150352

Mandatari:
 ETATEC
 STUDIO PIALETTI

binini**partners**

OPEN
 engineering

Gen-Tech