
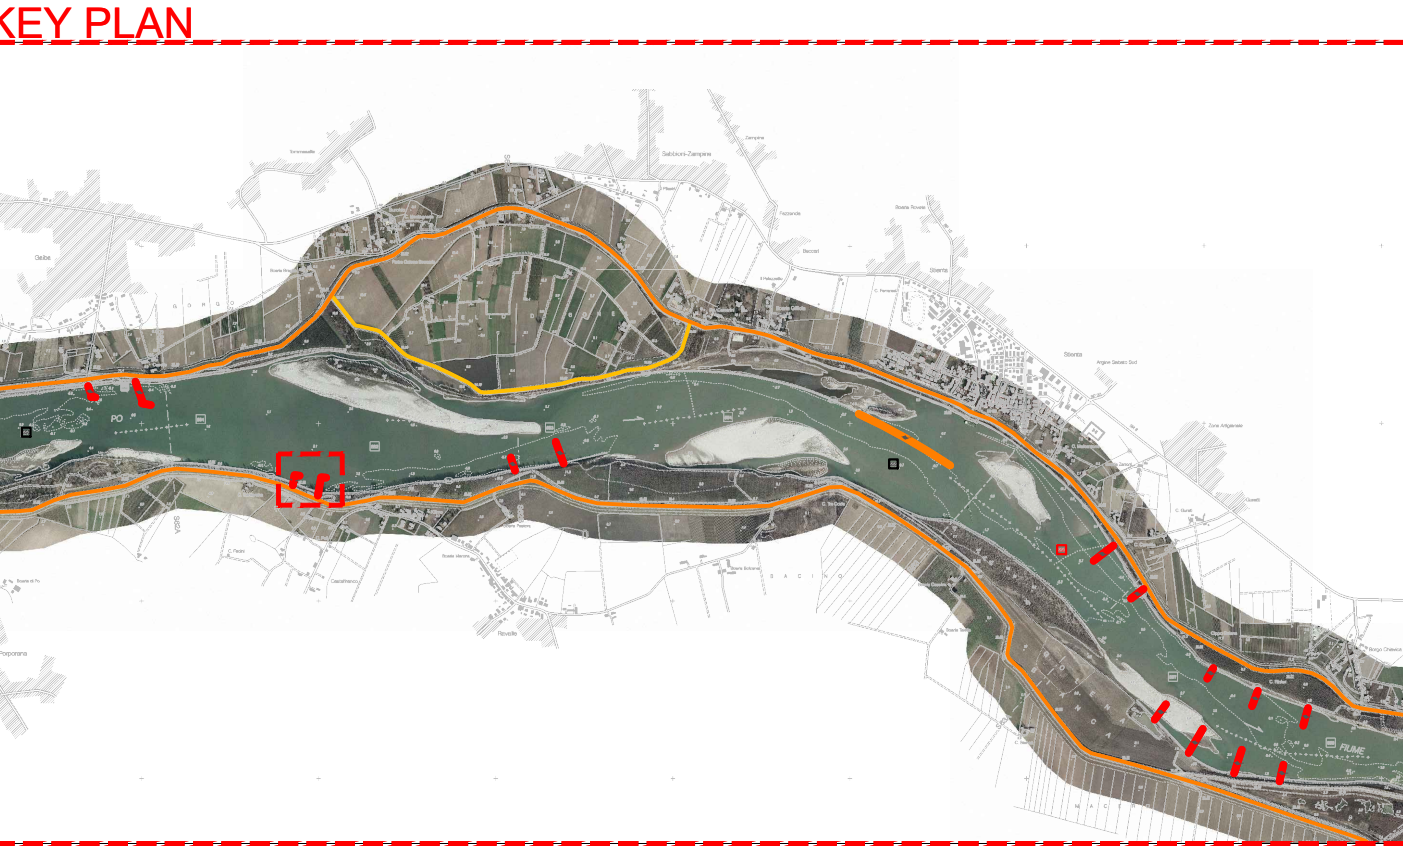


Profilo: Tracciato B–B’  
 Scala : 1:200  
 Q.Rif. : −10.00

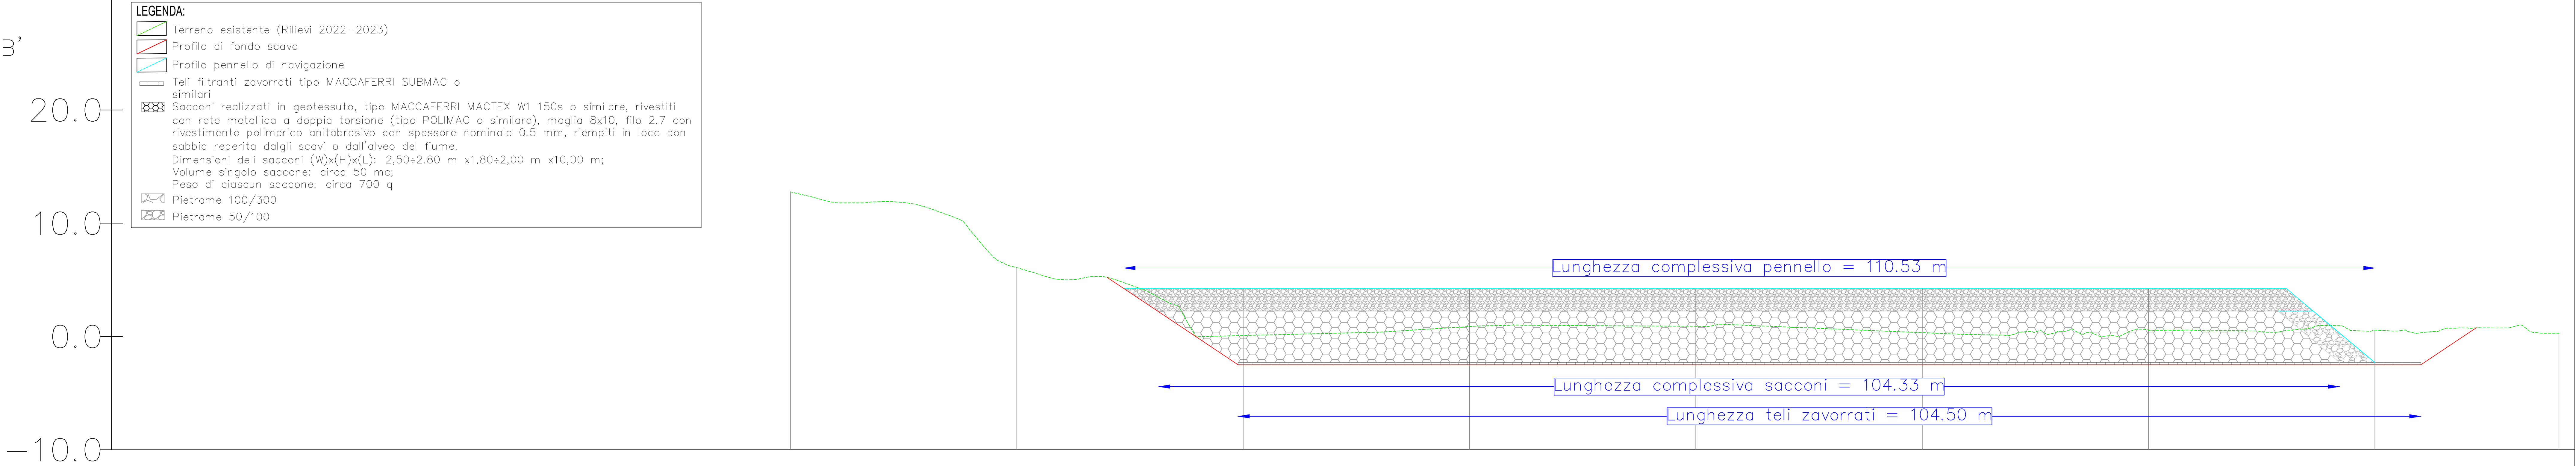

FE-E-8-NI - REGIMAZIONE A CORRENTE  
 LIBERA DELL'ALVEO DI MAGRA DEL PO  
 PER LE NAVI DI CLASSE Va CEMT DA  
 FOCE MINCIO FINO A VALLE DI FERRARA  
 COMPLETAMENTO INTERVENTO TRA  
 REVERE E FERRARA - PARTE 1

CUP: B49J21028320001 – CIG: A002505D7A

Progetto Esecutivo

Responsabile del Procedimento:  
 Ing. Alessio Picarelli

Oggetto: STATO DI PROGETTO  
 INTERVENTO N°11 - PENNELLO 2DX  
 PROFILO LONGITUDINALE

TAV.P.15.b  
 1: 200

02 Revisione  
 01 Revisione  
 00 Emissione

NOVEMBRE 2024

Progetto R.T.I.:

Capogruppo mandataria:  
 Binini Partners S.r.l.  
 Via Guazzata, 4  
 42121 Reggio Emilia C.F. e P.IVA e R.I. 02409150352



Mandanti:

