



RILIEVO LIDAR2022 PER LE PARTI EMERSE E RILIEVO BATIMETRICO AIPO 2024 - SCALA 1:500

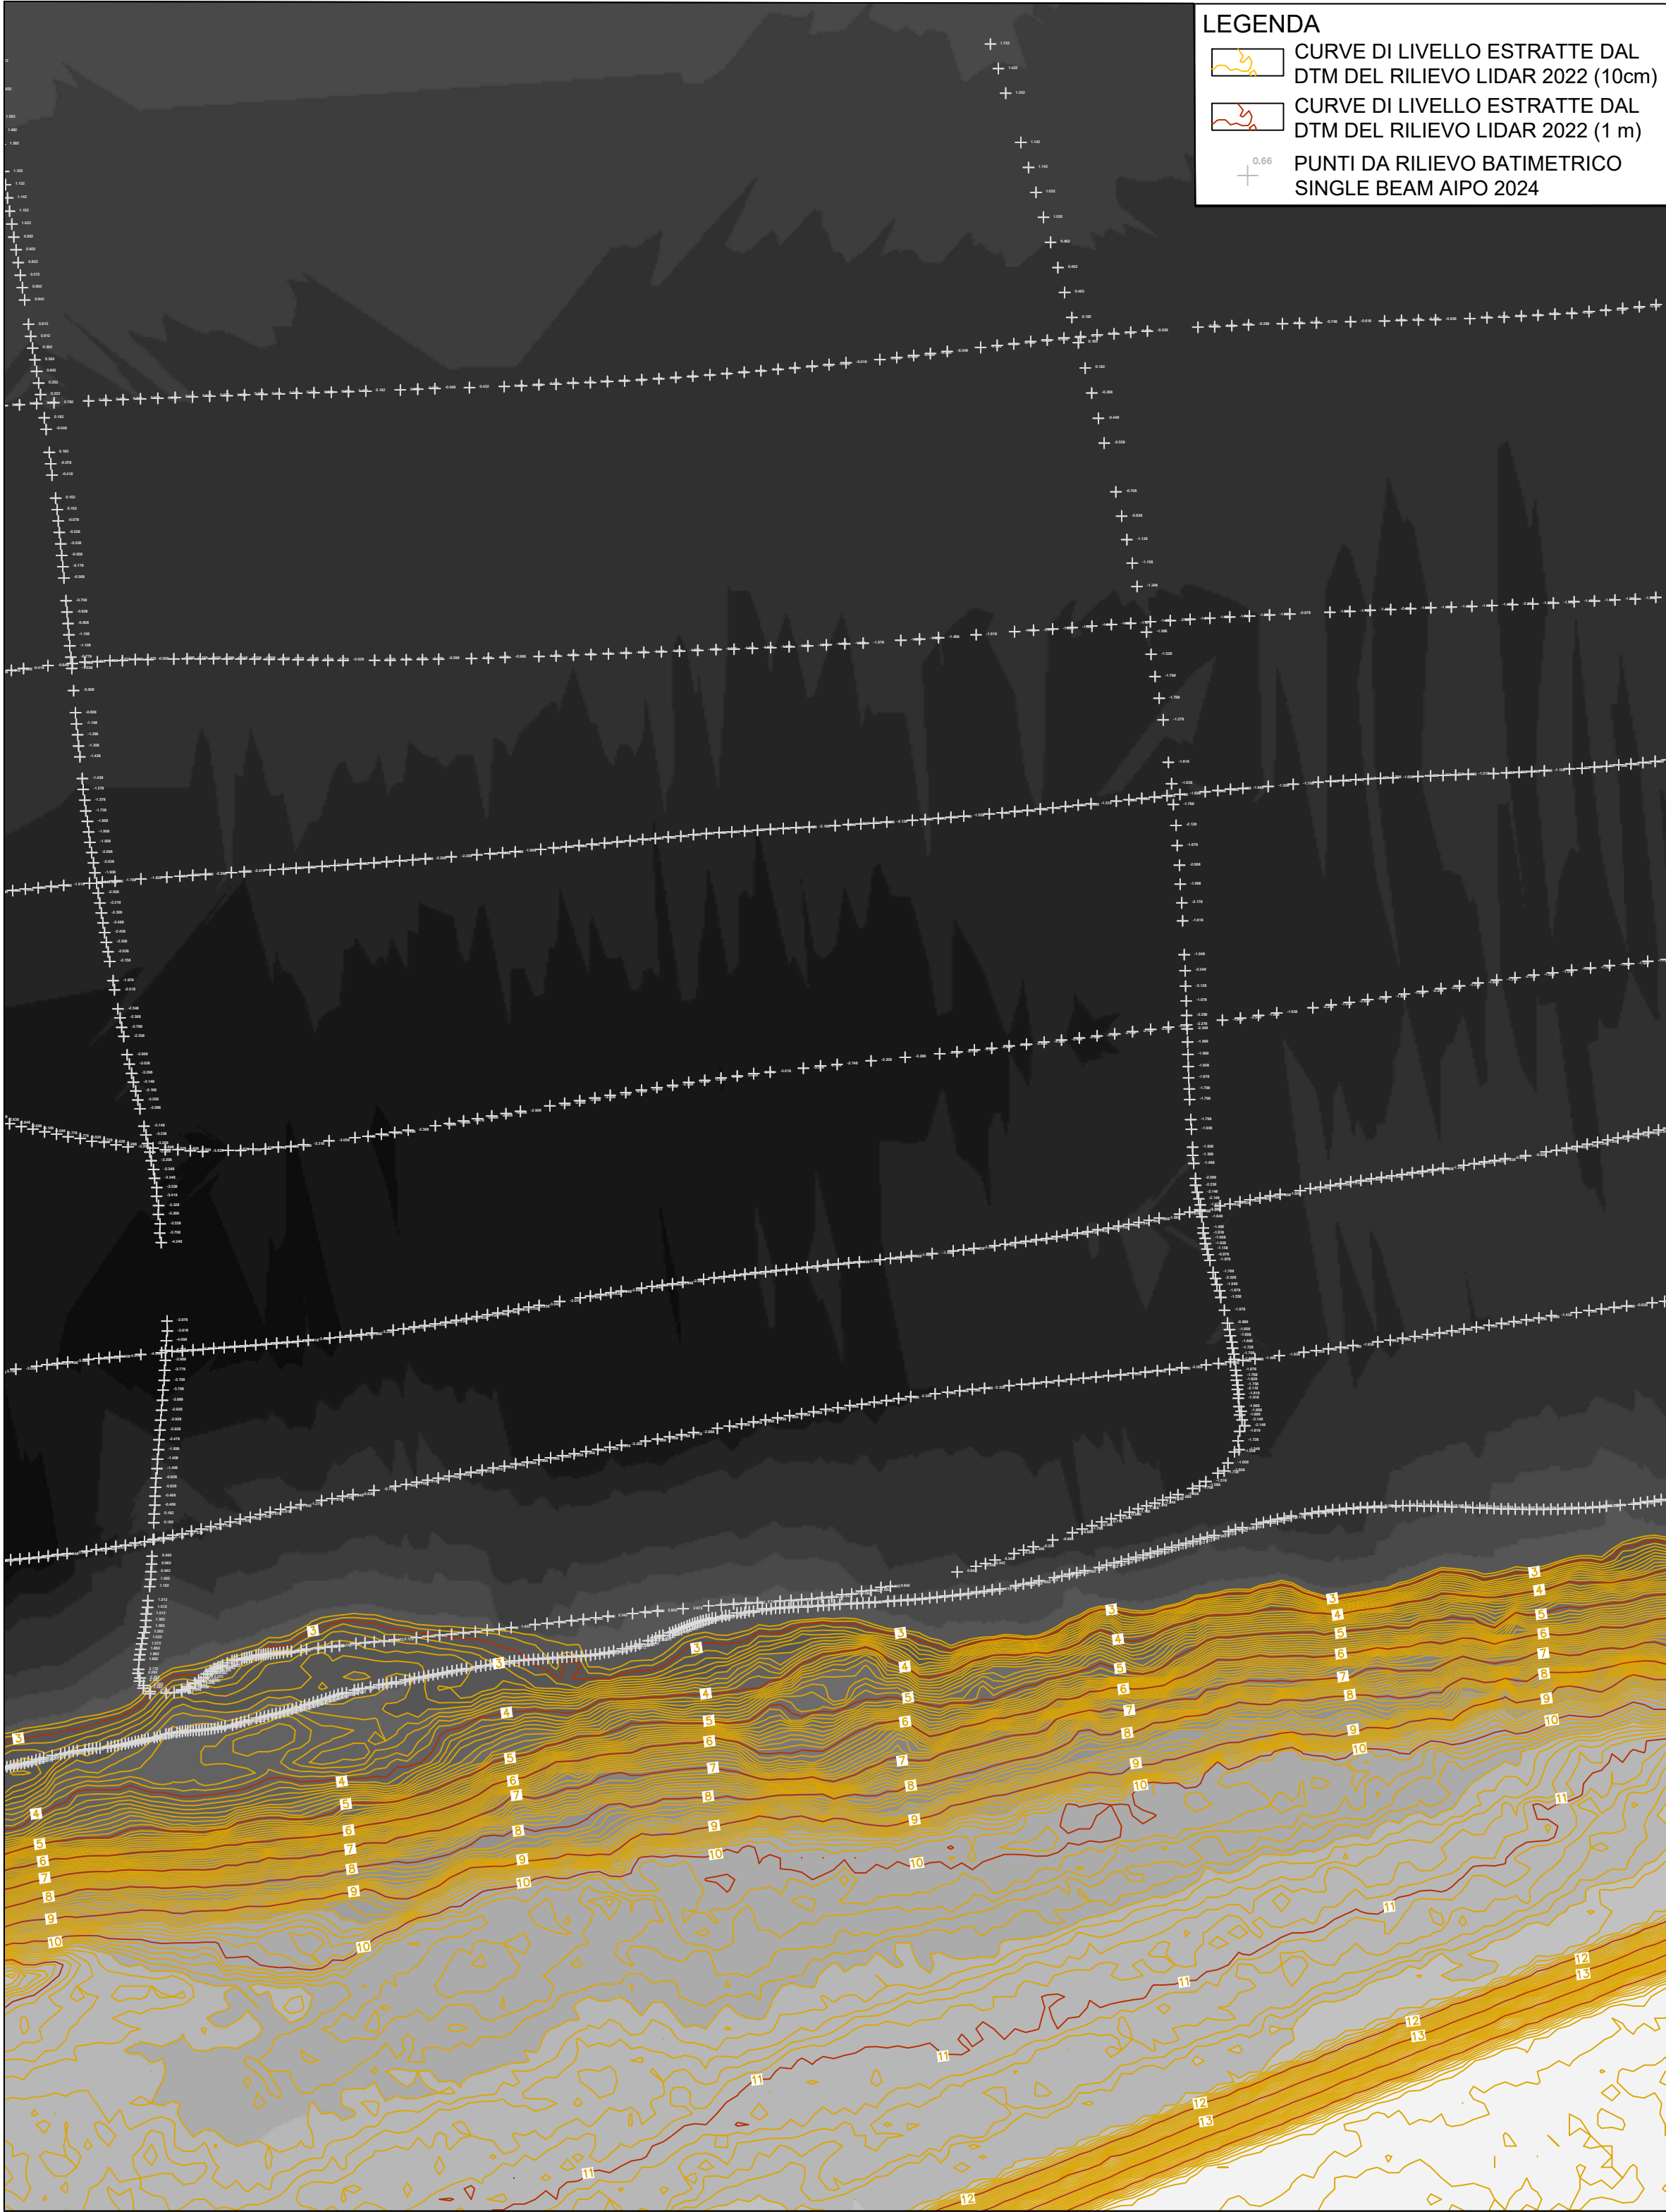

MODELLO DEL TERRENO (INTERPOLAZIONE DEL RILIEVO LIDAR2022 E DEL RILIEVO BATIMETRICO) - SCALA 1:500

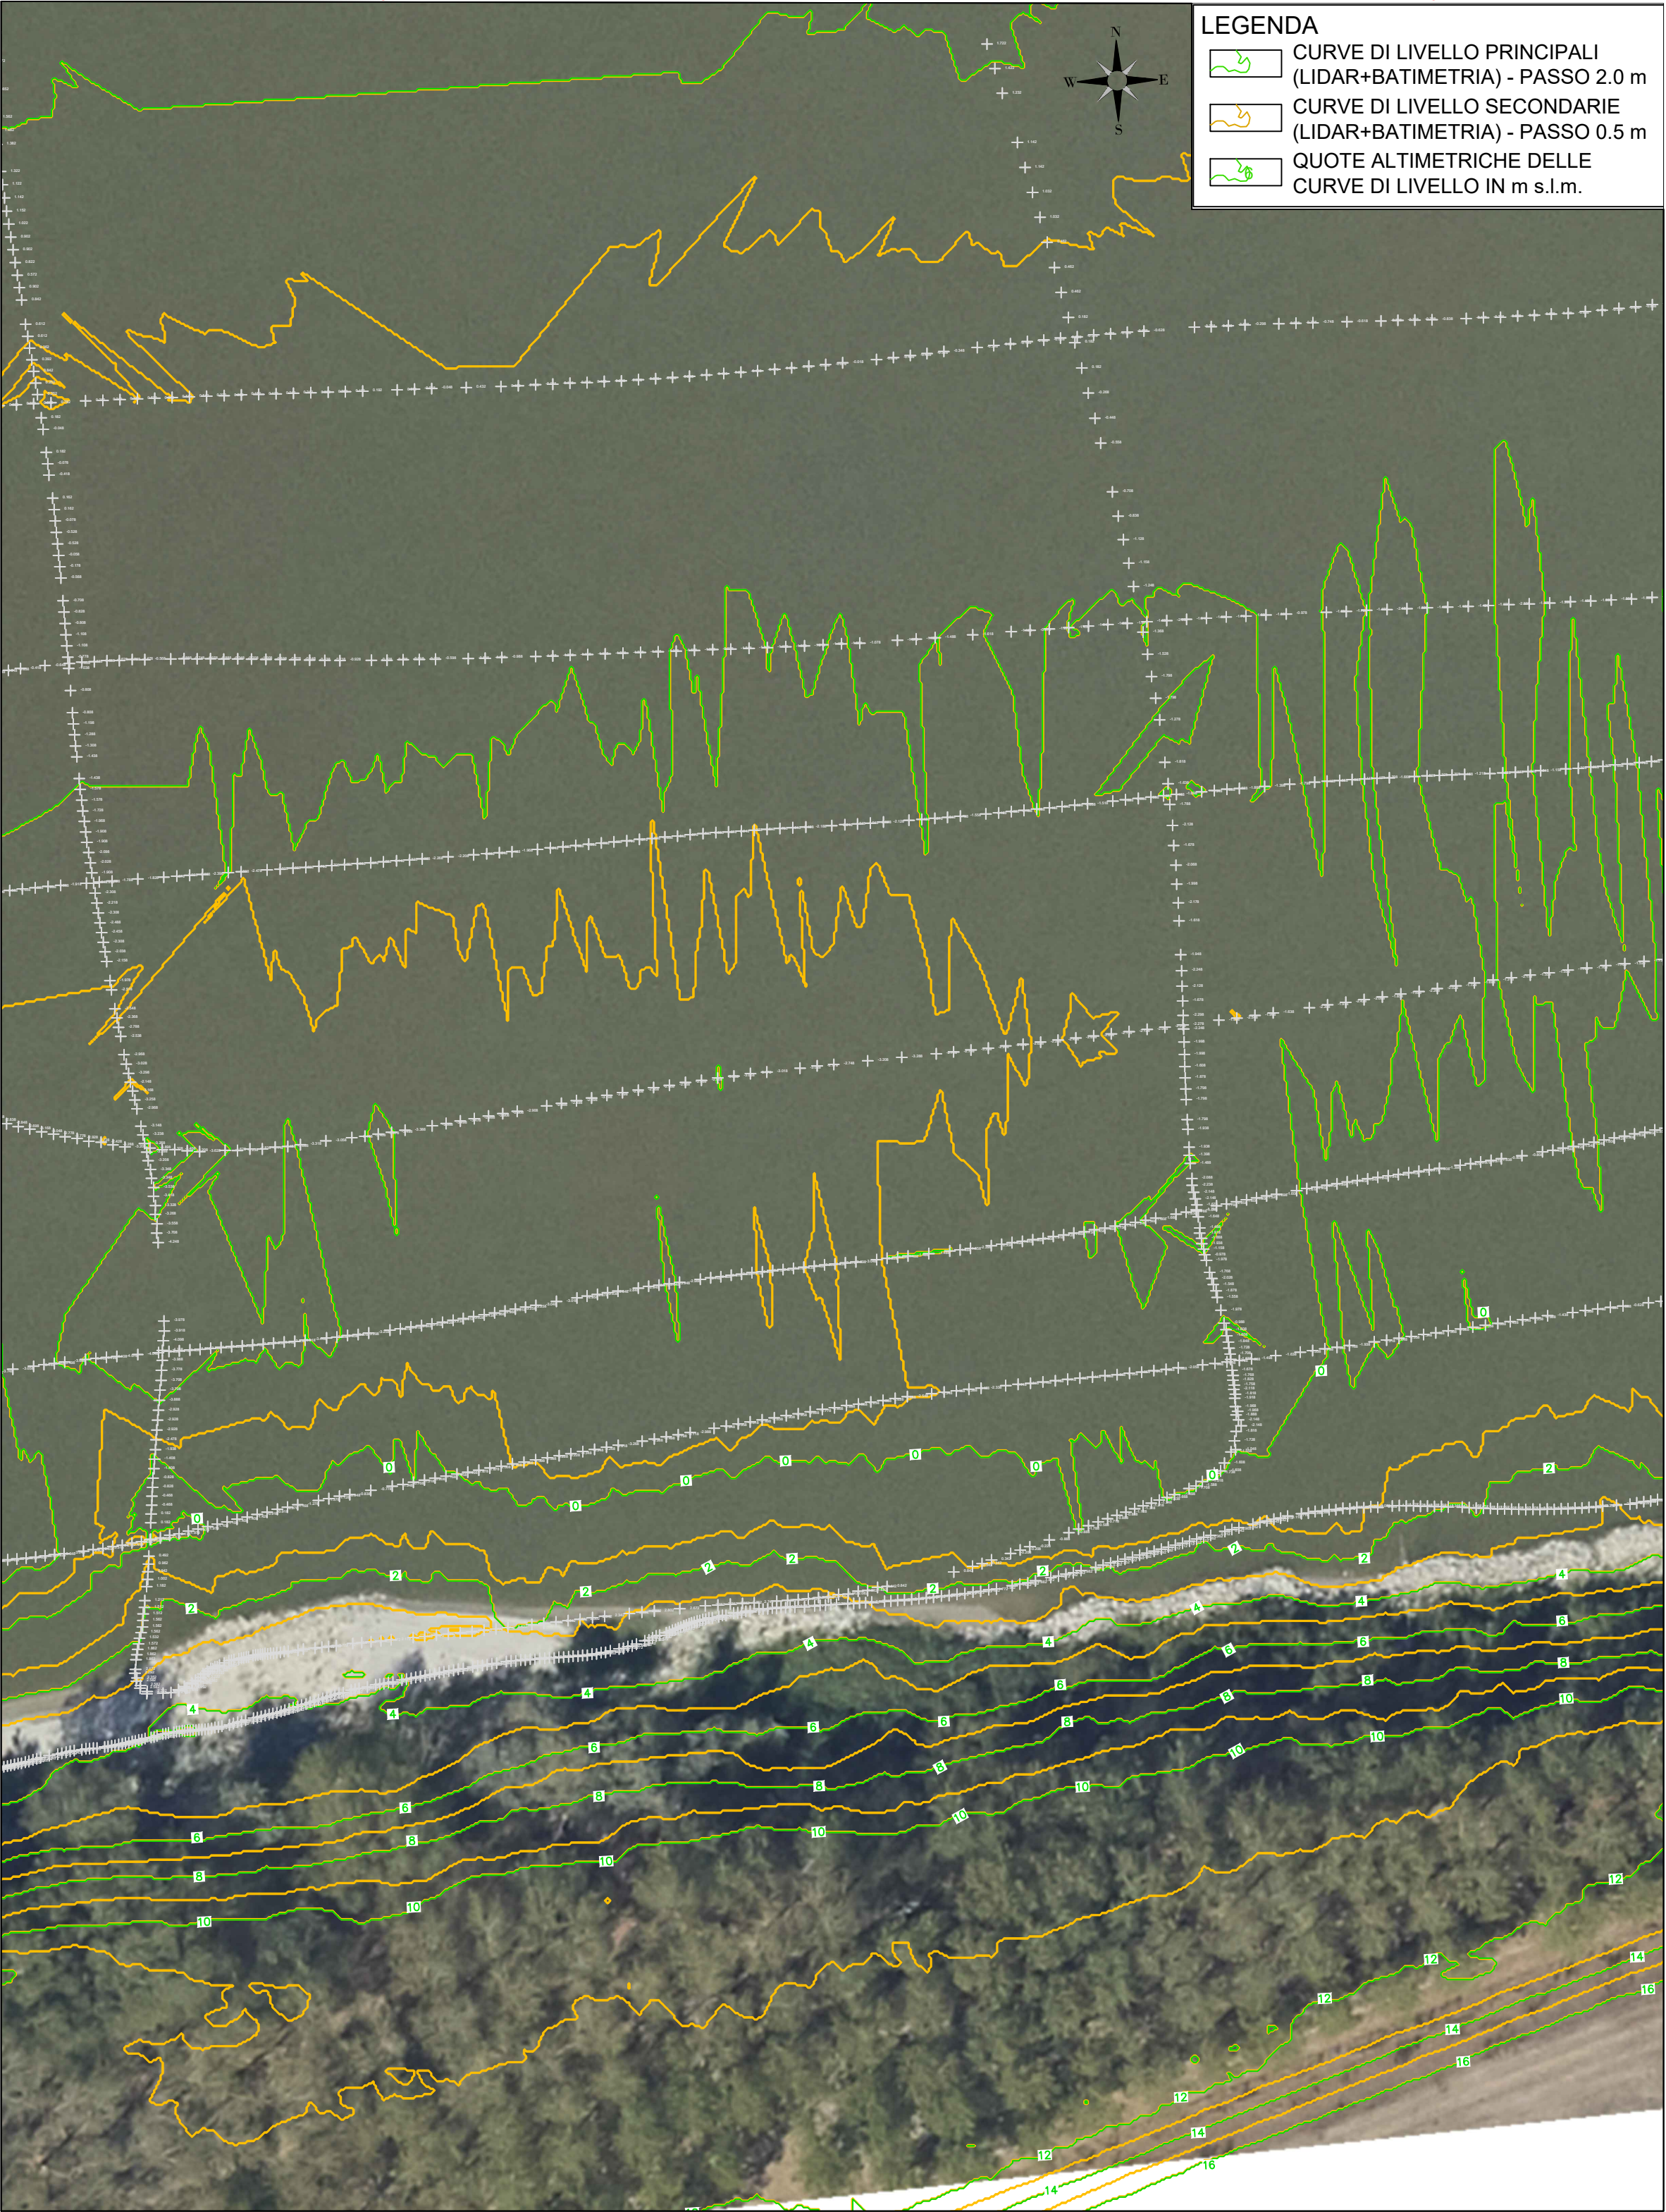

KEY PLAN



**NOTA BENE:**  
I RILIEVI E LE COORDINATE DI RIFERIMENTO SONO STATE INDIVIDUATE  
NEL SISTEMA DI RIFERIMENTO EPSG:32632 (WGS84-UTM32)



**FE-E-8-NI - REGIMAZIONE A CORRENTE  
LIBERA DELL'ALVEO DI MAGRA DEL PO  
PER LE NAVI DI CLASSE Va CEMT DA  
FOCE MINCIO FINO A VALLE DI FERRARA  
COMPLETAMENTO INTERVENTO TRA  
REVERE E FERRARA - PARTE 1**

CUP B49J21028320001 – CIG A002505D7A

Progetto Esecutivo

Responsabile del Procedimento:  
Ing. Alessio Picarelli

Oggetto: STATO DI FATTO  
RILIEVO TOPOGRAFICO  
INTERVENTO N.12 - PENNELLO 1DX

TAV.S.04.a

1:500

02 Revisione  
01 Revisione  
00 Emissione

MARZO 2025  
NOVEMBRE 2024

Progetto R.T.I.:

Capogruppo mandataria:

Binini Partners S.r.l.  
via Gazzata 4  
42121 Reggio Emilia

tel +39.0522.580.578  
C.F. e P.IVA e R.I. 02409150352



Mandanti:

