


NORD

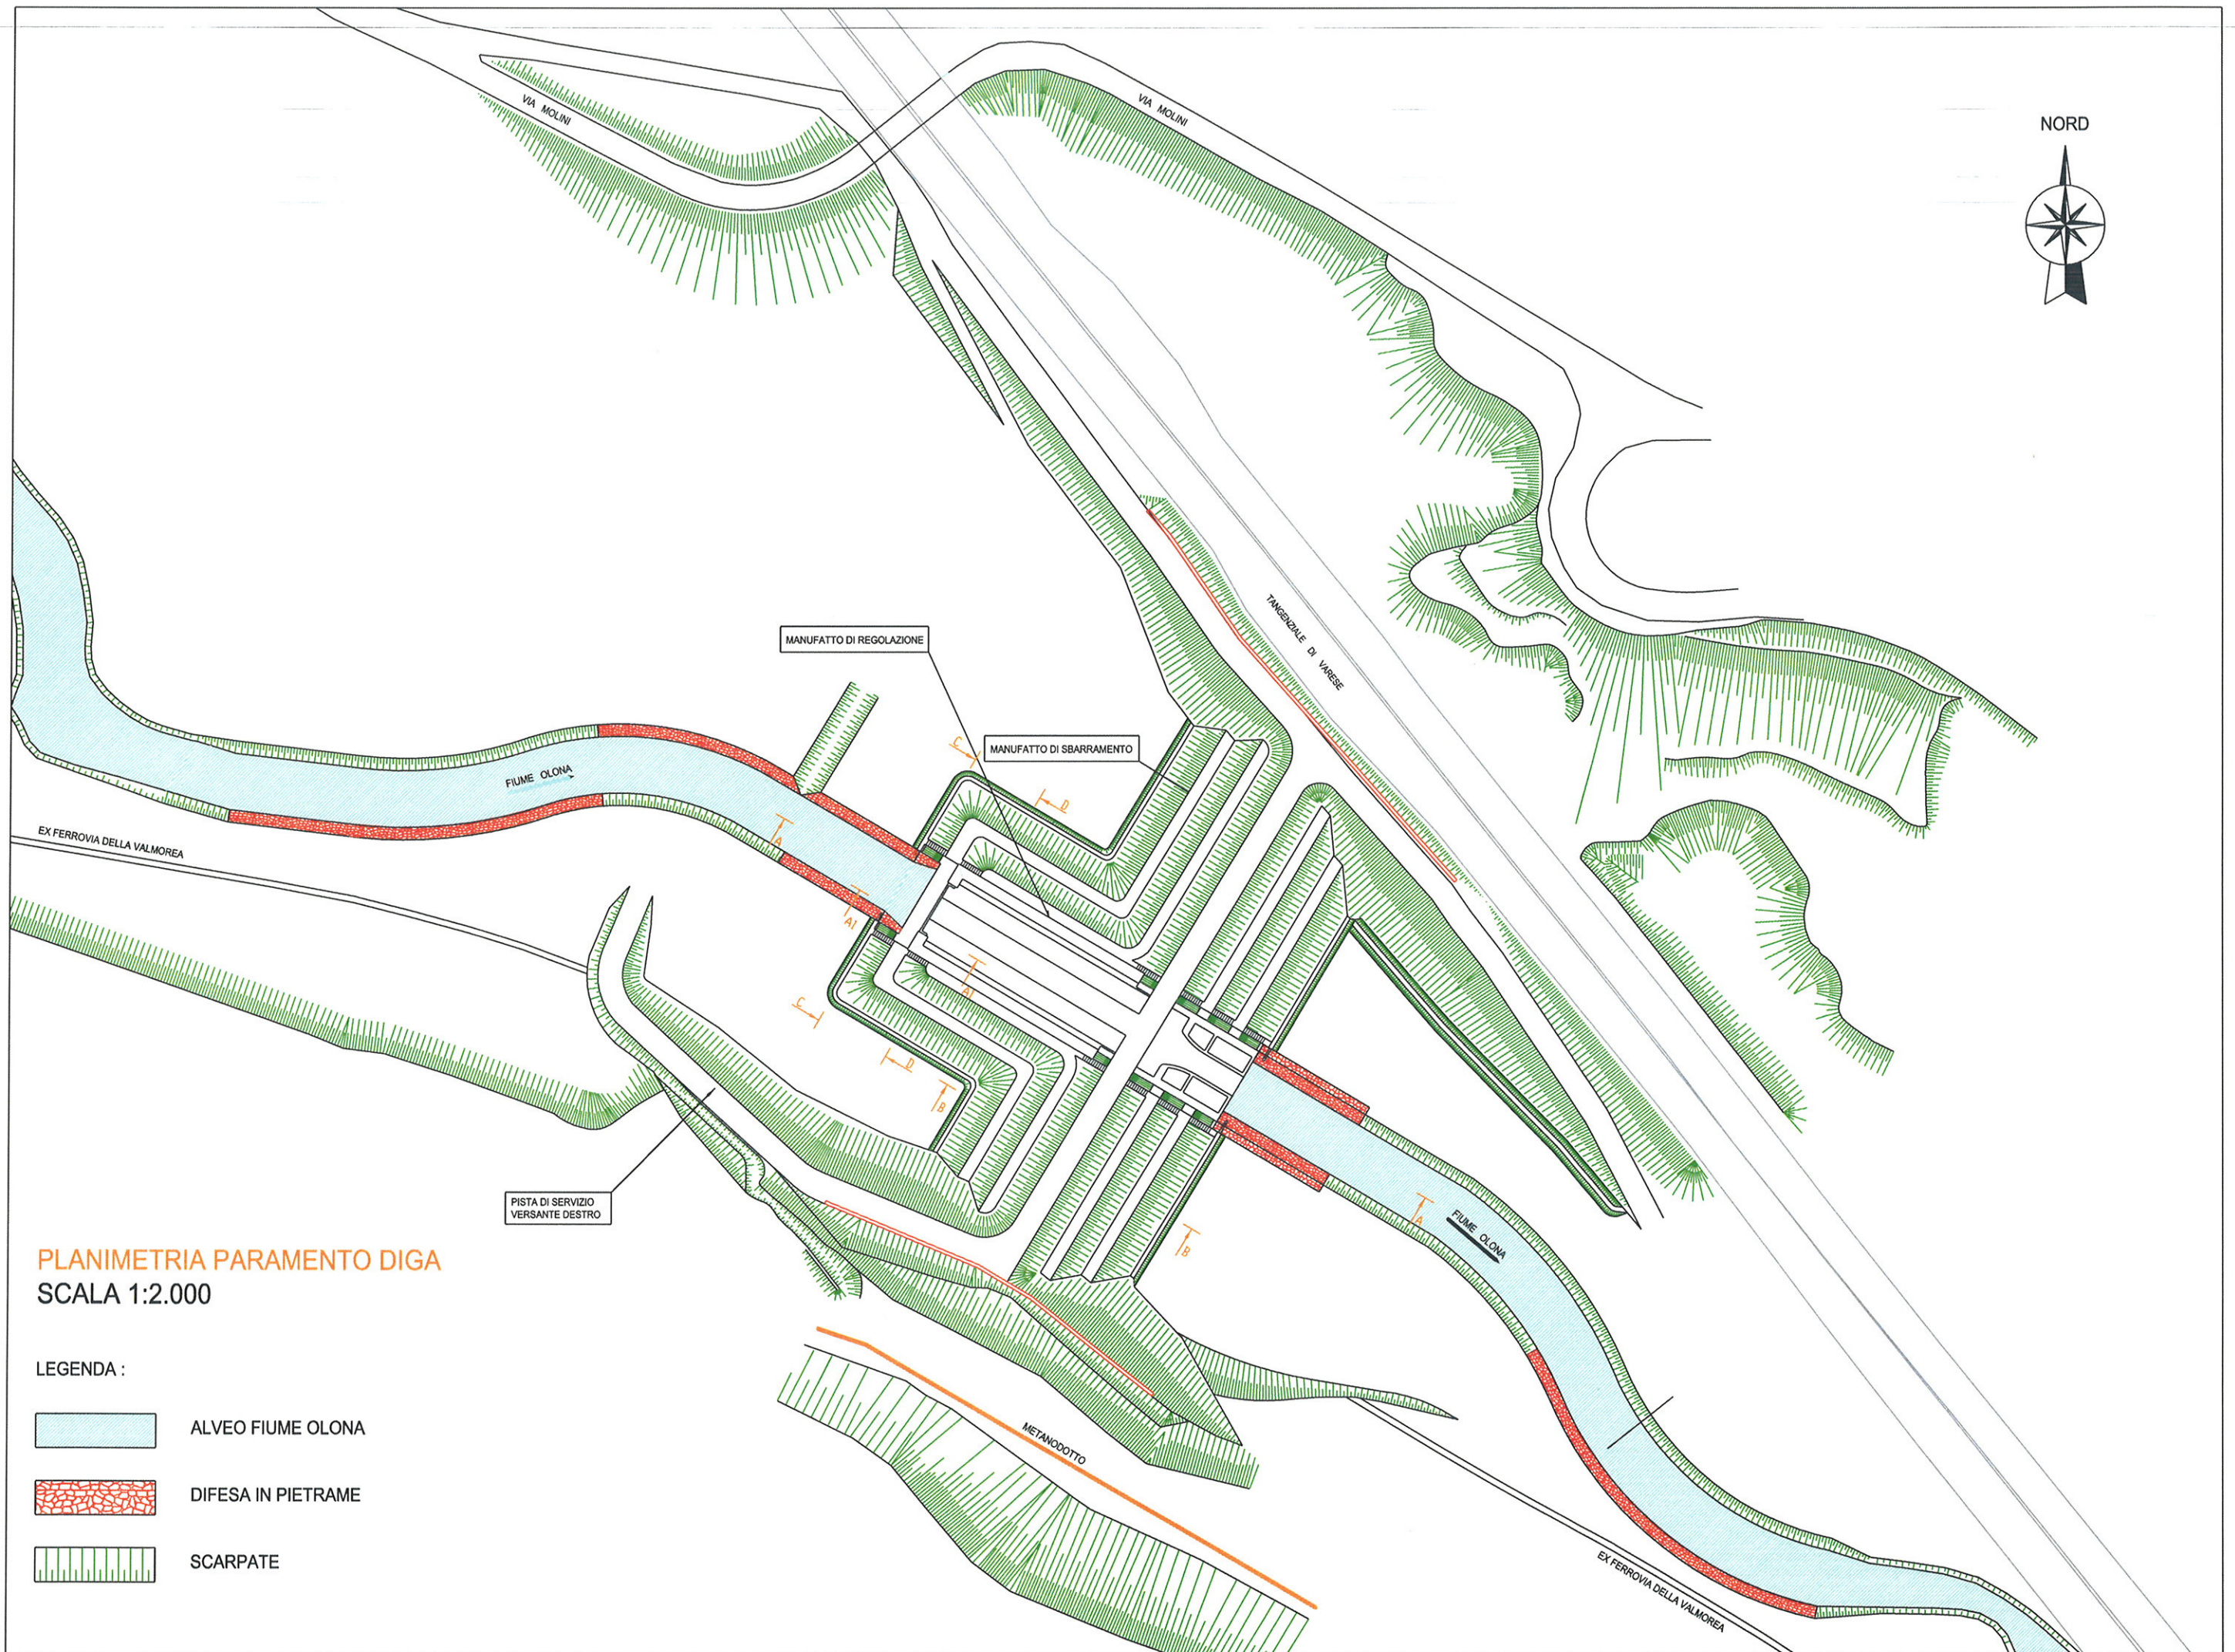


PLANIMETRIA PARAMENTO DIGA
SCALA 1:2.000

LEGENDA :



ALVEO FIUME OLONA

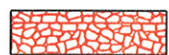

DIFESA IN PIETrame



SCARPATE