


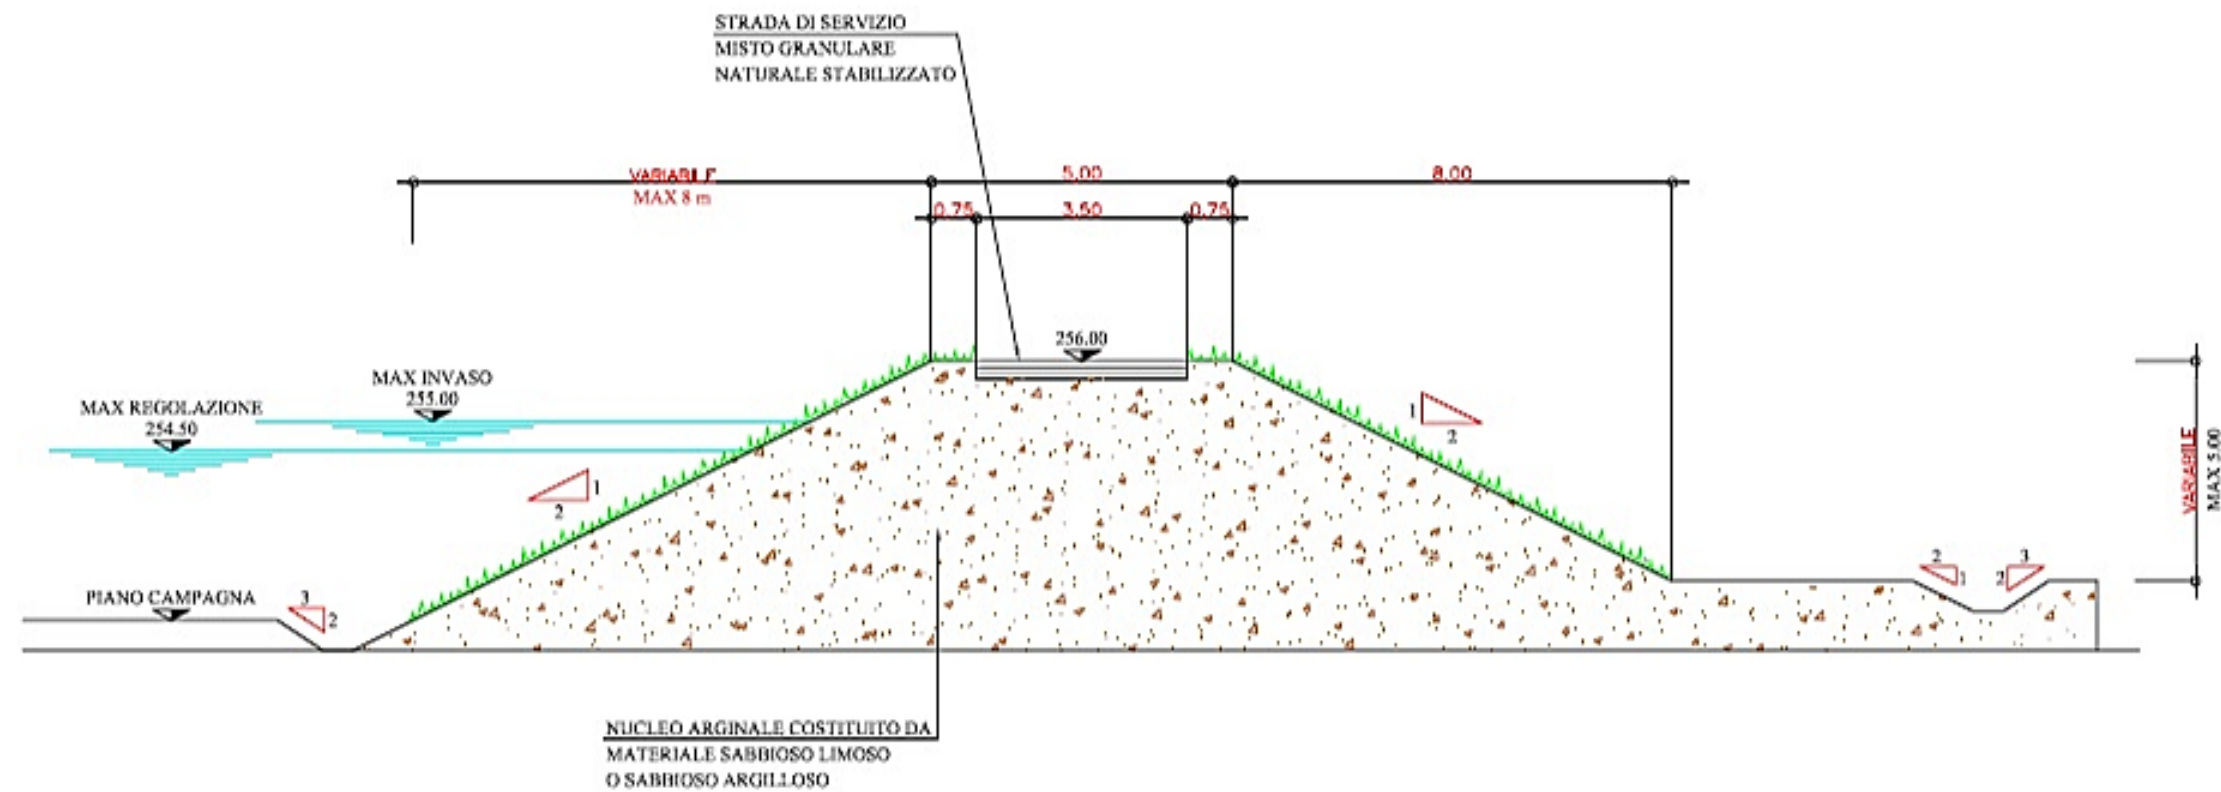

## ARGINATURA MAESTRA : SEZIONE TIPO "A" PER ALTEZZE < 4.00 m

scala 1:200



## ARGINATURA MAESTRA : SEZIONE TIPO "B" PER ALTEZZE > 4.00 m

scala 1:200

