


MANUFATTO SBOCCO T.RILE

Scala 1:200

BACINO "R"

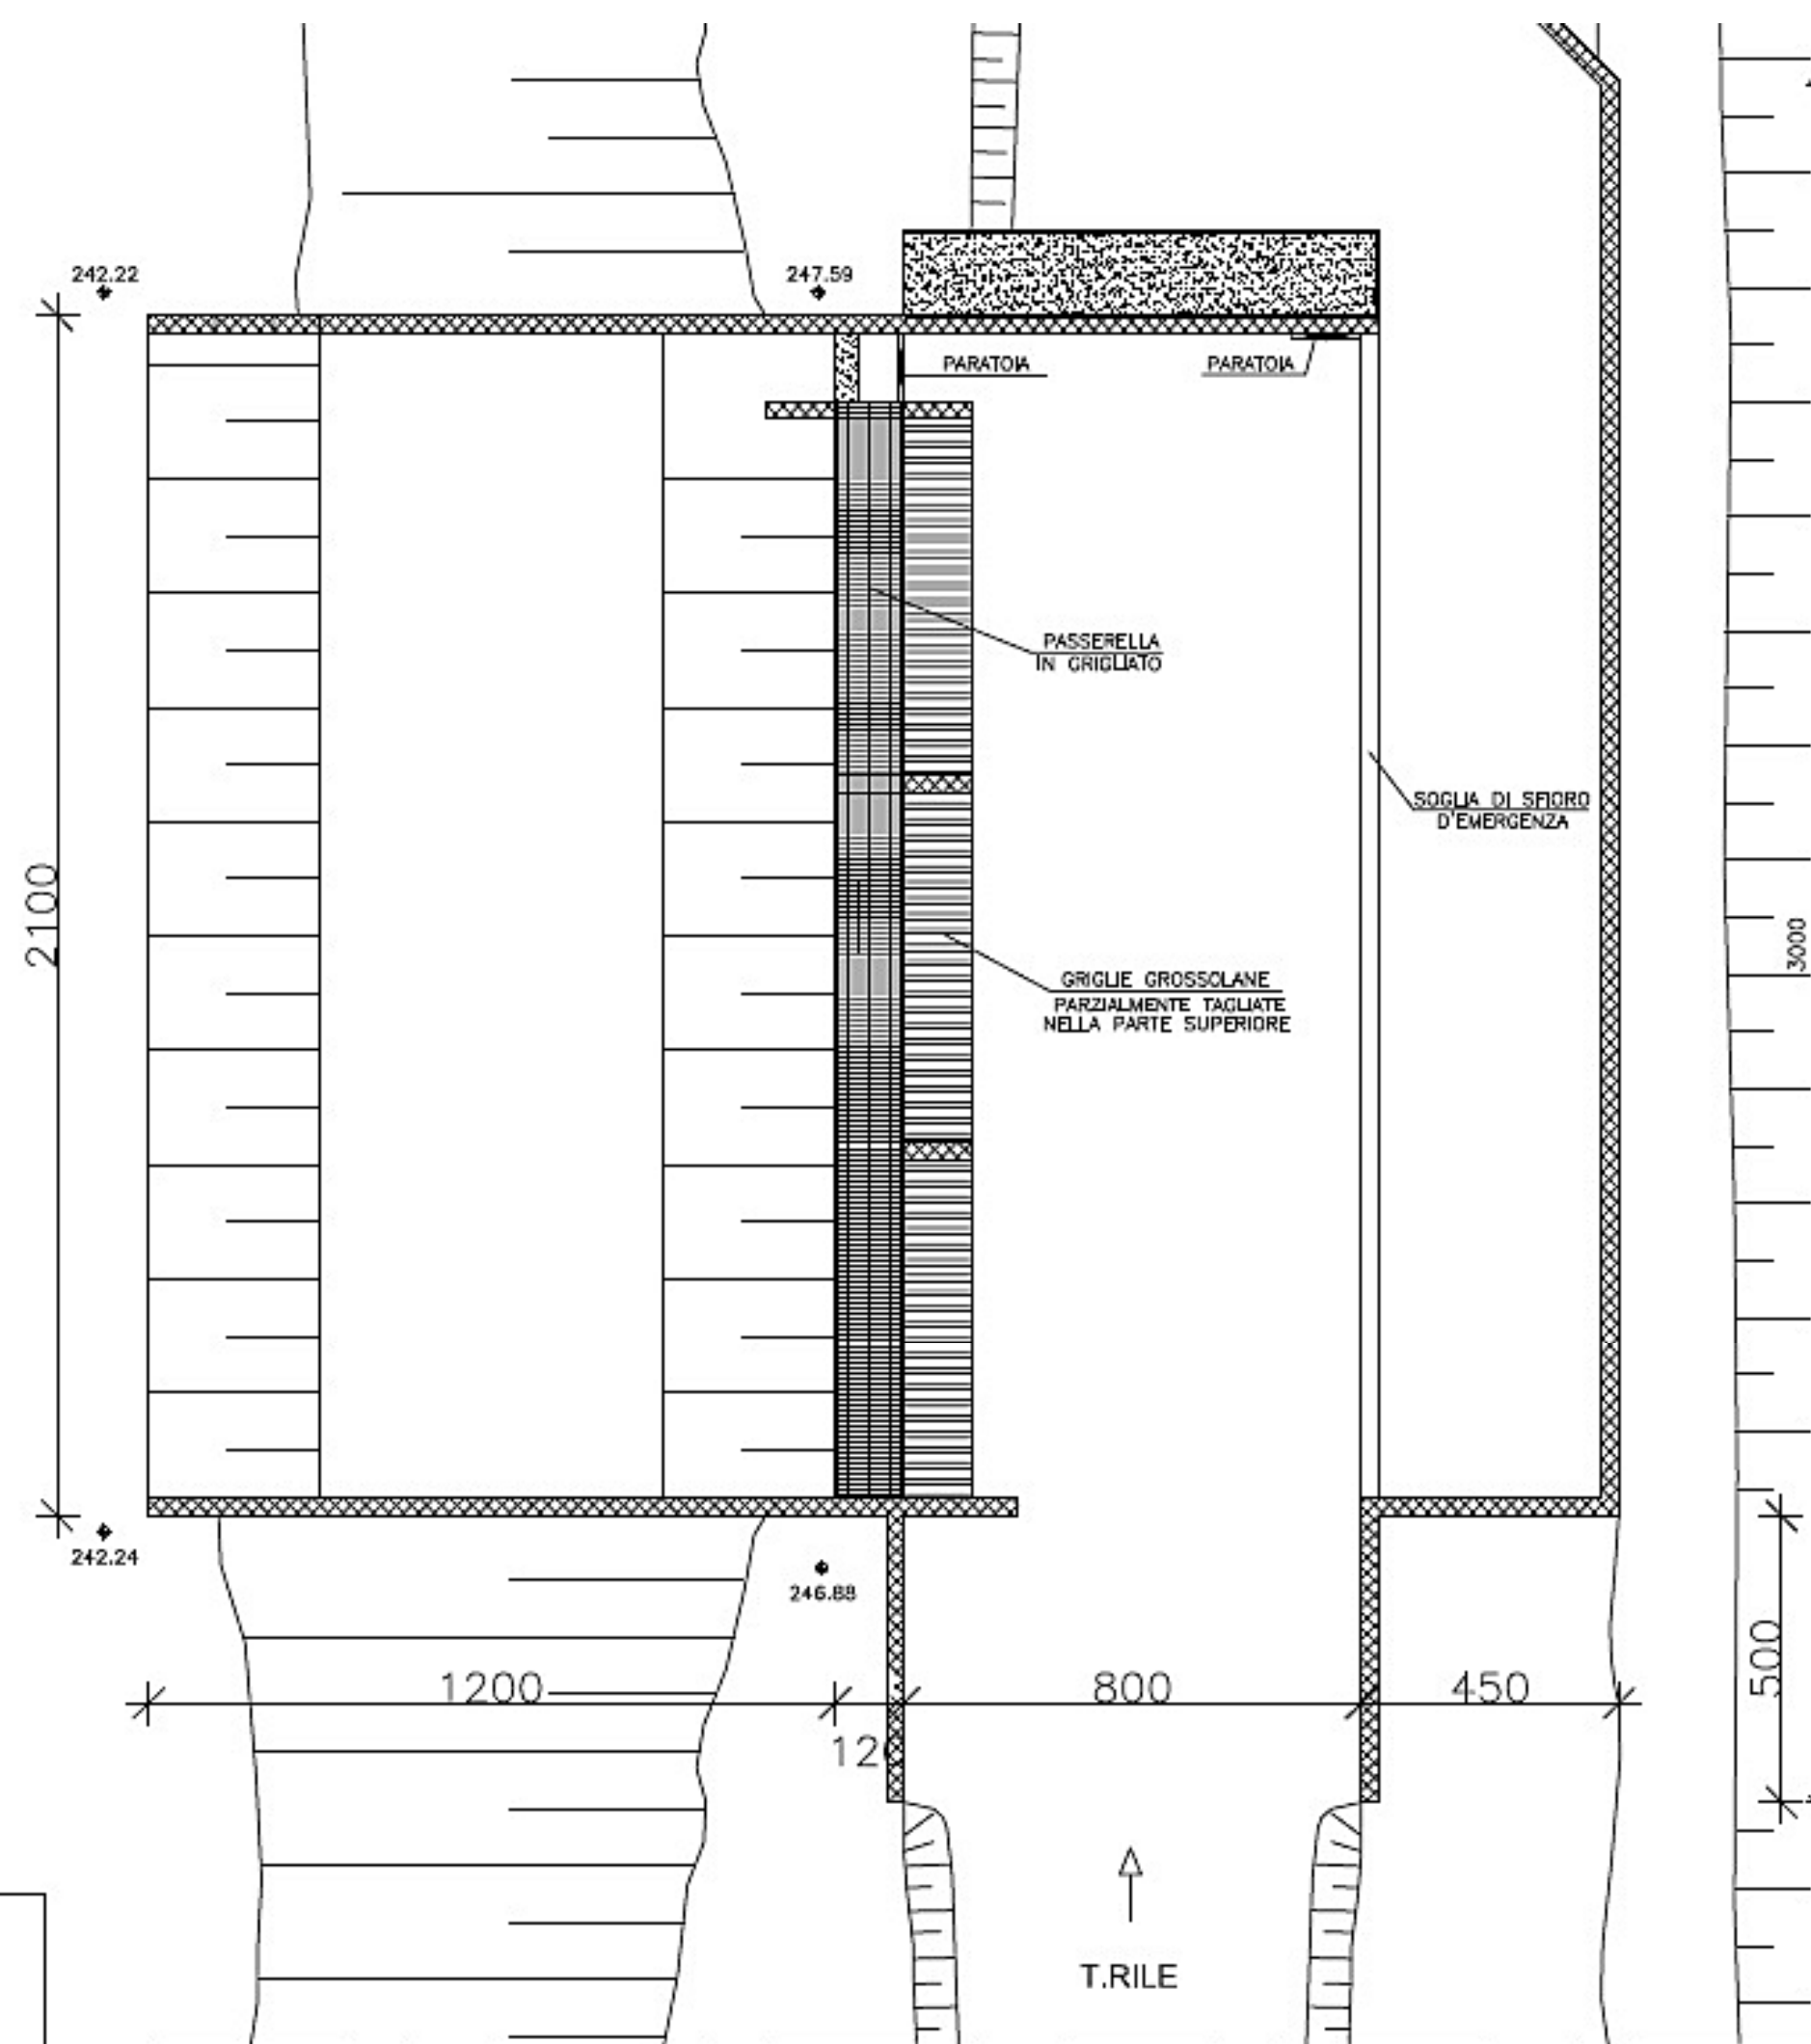

MANUFATTO SBOCCO T.TENORE

Scala 1:200

