


PLANIMETRIA DELLO STATO DI FATTO
Scala 1:200

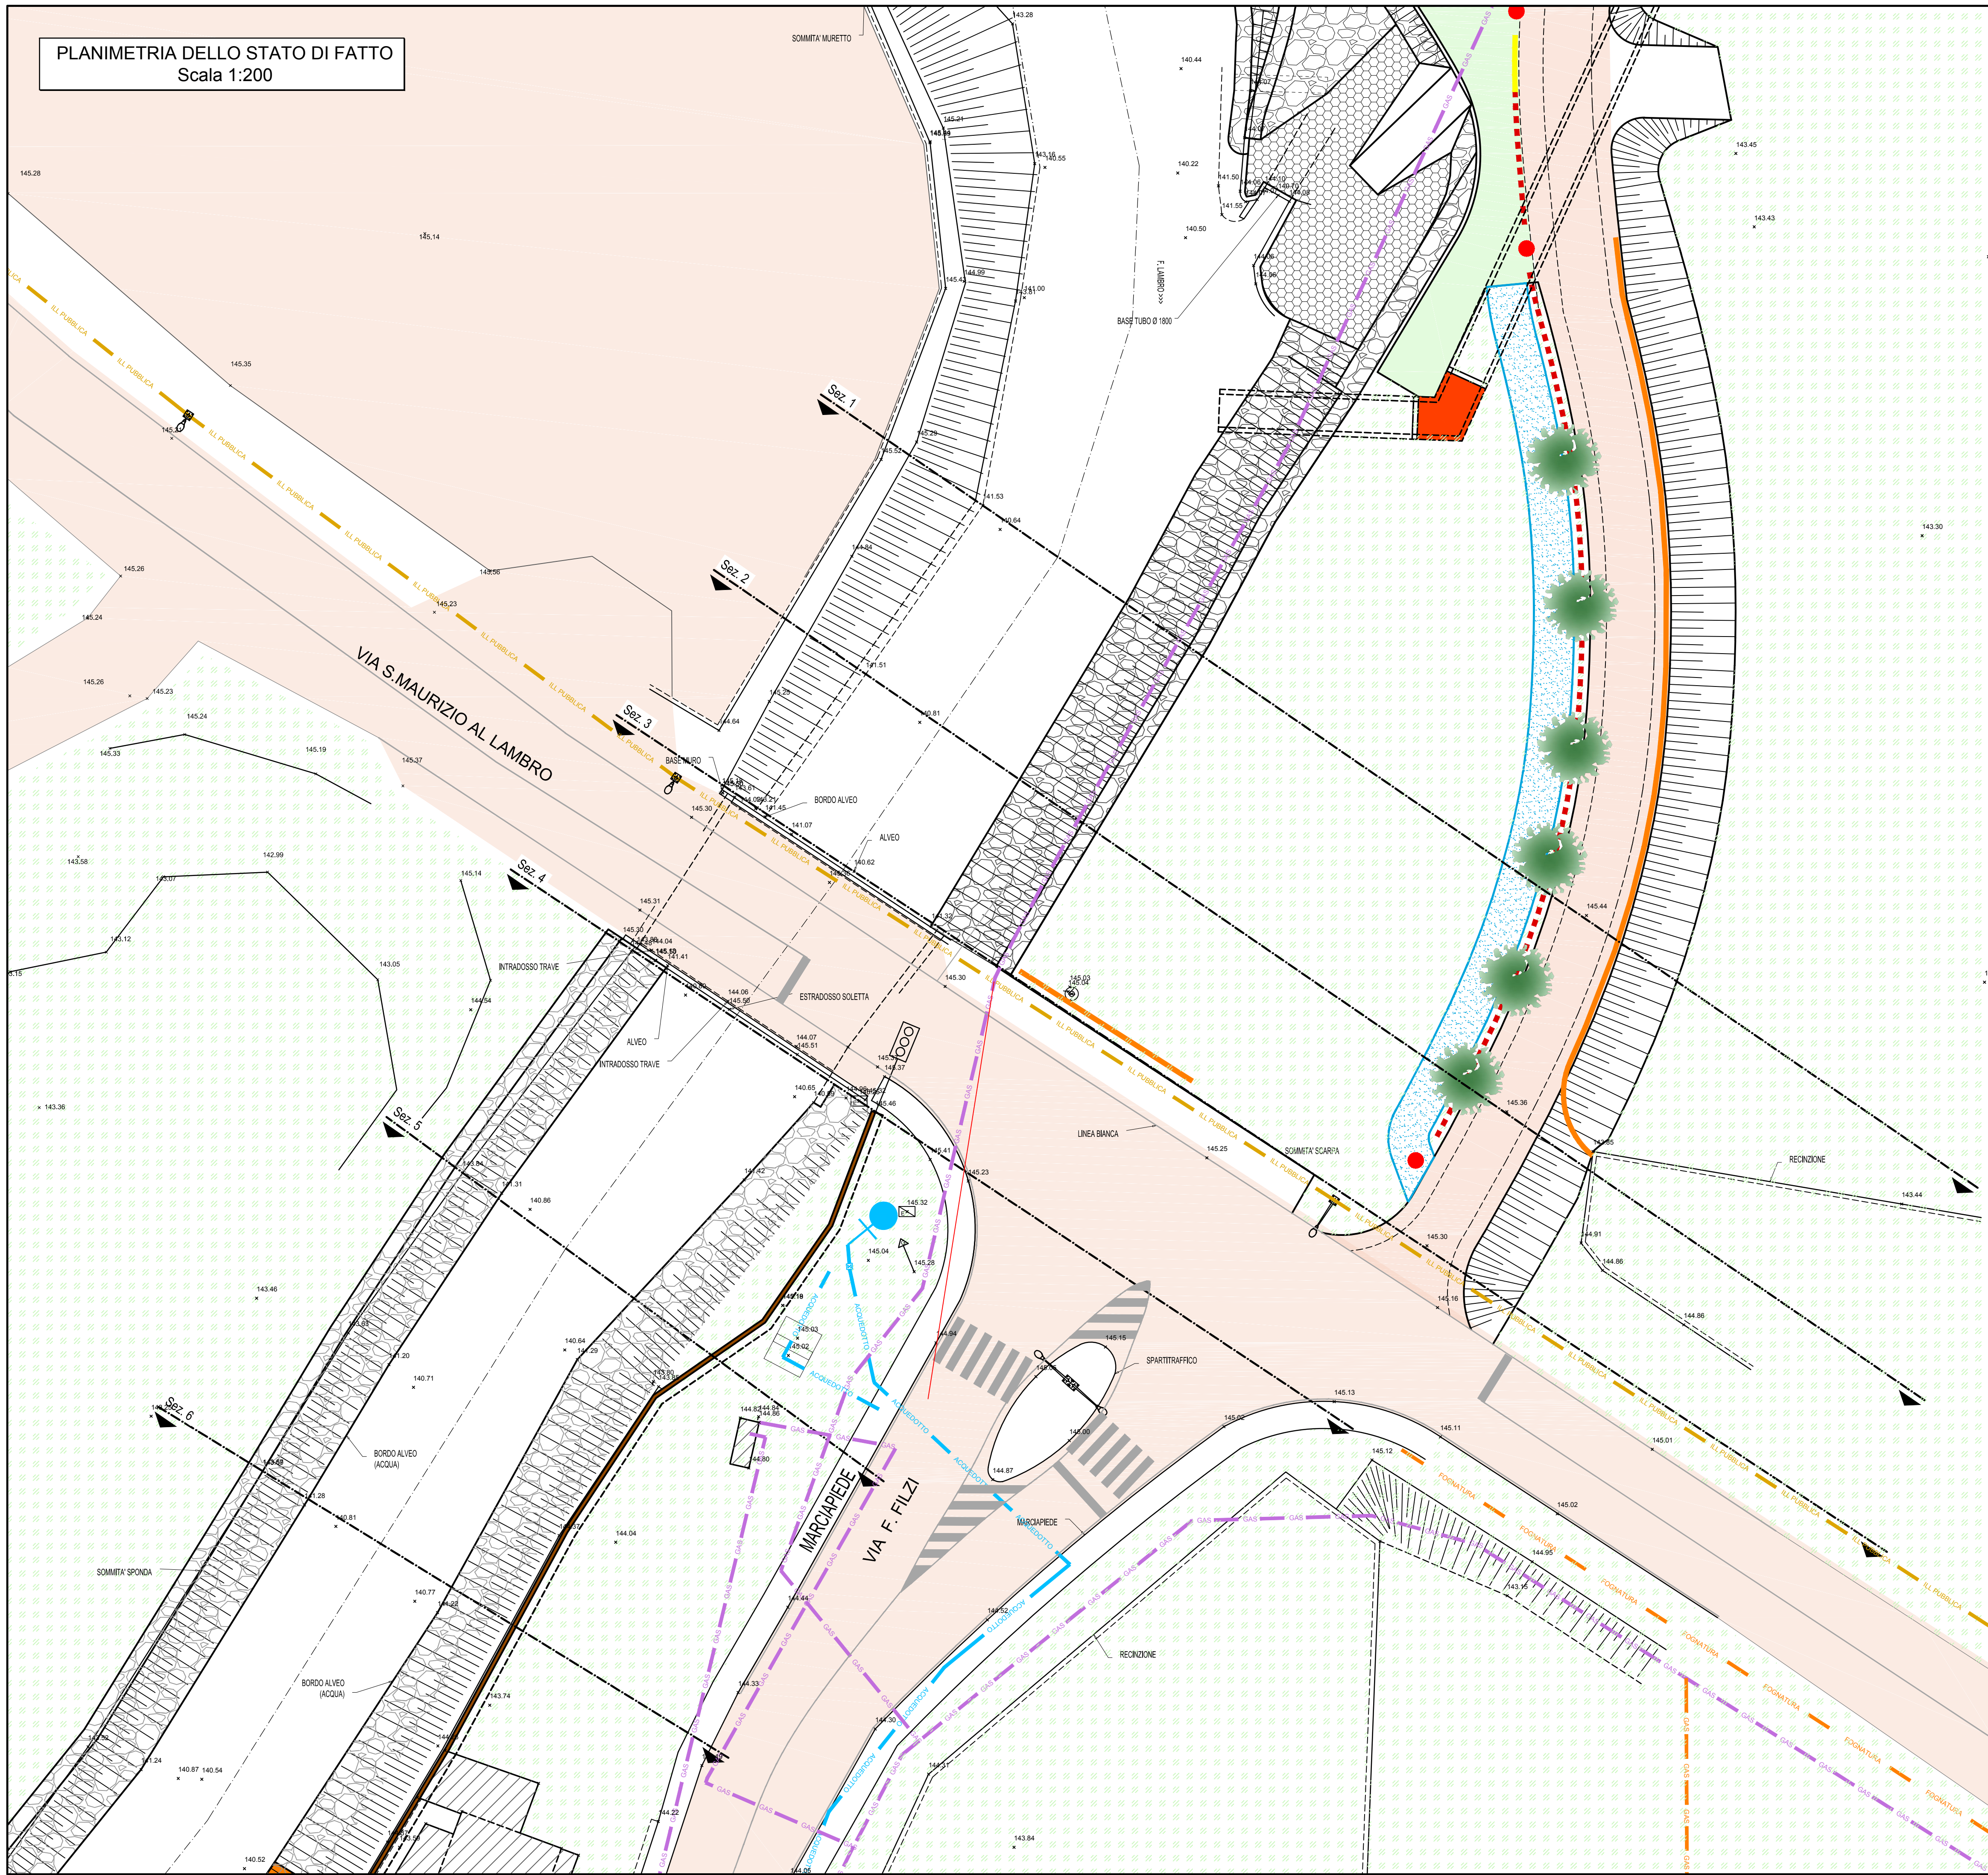

INQUADRAMENTO GENERALE SU
BASE ORTOFOTO



AGENZIA INTERREGIONALE PER IL FIUME PO
Con sede in Parma

LAVORI DI REALIZZAZIONE DI ARGINATURA
SUL FIUME LAMBRO SETTENTRIONALE
NECESSARI PER LA MESSA IN SICUREZZA
DELL'ABITATO DI SAN MAURIZIO AL LAMBRO
IN COMUNE DI COLOGNO MONZESE (MI)
MI-E-784

PERIZIA DI VARIANTE E
SUPPLETIVA N° 2
REALIZZAZIONE DI BY-PASS IN CORRISPONDENZA
DEL PONTE DI VIA SAN MAURIZIO AL LAMBRO

Inquadramento generale e planimetria dello stato di fatto
Scale varie

COOKE DOCUMENTO				ELABORATO			
2	4	6	8	0	7	3	1
0	0	0	0	D	W	G	A
				3			

00	APRILE 2016	A. DE FILIPPIS	G. CAMPI	R. DUTTO	
REV.	DATA	REDAZIONE	VERIFICA	AUTORIZZAZIONE	MODIFICHE

SERVIZI DI INGEGNERIA

RAGGRUPPAMENTO TEMPORANEO DI IMPRESE

