



PROGETTAZIONE DELLA CICLOVIA TURISTICA VENTO  
TRATTA E3 - LOTTO DA FERRARA AL PONTE DI  
RO-POLESELLA ESCLUSO



CUP: B81B22001390007 CIG: 9787082B8E

COMMITTENTE



Agenzia Interregionale per il fiume Po

Ufficio Operativo di Ferrara  
Viale Cavour 77, 44121 Ferrara FE  
R.U.P. Dott. Ing. Massimo Valente

FASE PROGETTUALE:

**PROGETTO ESECUTIVO**

SCALA:

DATA:

18/04/25

R00	18/04/25	Prima emissione	Ing. Antonio Cristaldi	Ing. Pierpaolo Boselli	Ing. Antonio Cristaldi
REV.	DATA	DESCRIZIONE MODIFICA	REDATTO	CONTROLLATO	APPROVATO

PROGETTISTI:

**ARCHLIVING**  
INGEGNERIA E ARCHITETTURA

Corso della Giovecca, 3 - 44121 - Ferrara  
Tel. 0532 733683 - Fax. 0532 622608  
info@lvng.site - posta@pec.archliving.it  
www.lvng.site

Direttore Tecnico: Arch. Irene Ferroni

Progettisti: Ing. Pierpaolo Boselli - Ing. Antonio Cristaldi

Geol. Mariantonietta Sileo

TITOLO:

**Planimetria delle interferenze - Da  
E3.T44 a E3.T47**

TAVOLA N°:

**AR06b**

Codice Elaborato: P23-041\_ES\_AR06b\_Planimetria delle interferenze - Da E3.T44 a E3.T47\_R00

A TERMINI DI LEGGE CI SI RISERVA LA PROPRIETÀ DEL PRESENTE ELABORATO, CHE PERTANTO NON PUÒ ESSERE RIPRODOTTO E/O CEDUTO SENZA AUTORIZZAZIONE DELLA SOCIETÀ ARCHLIVING SRL





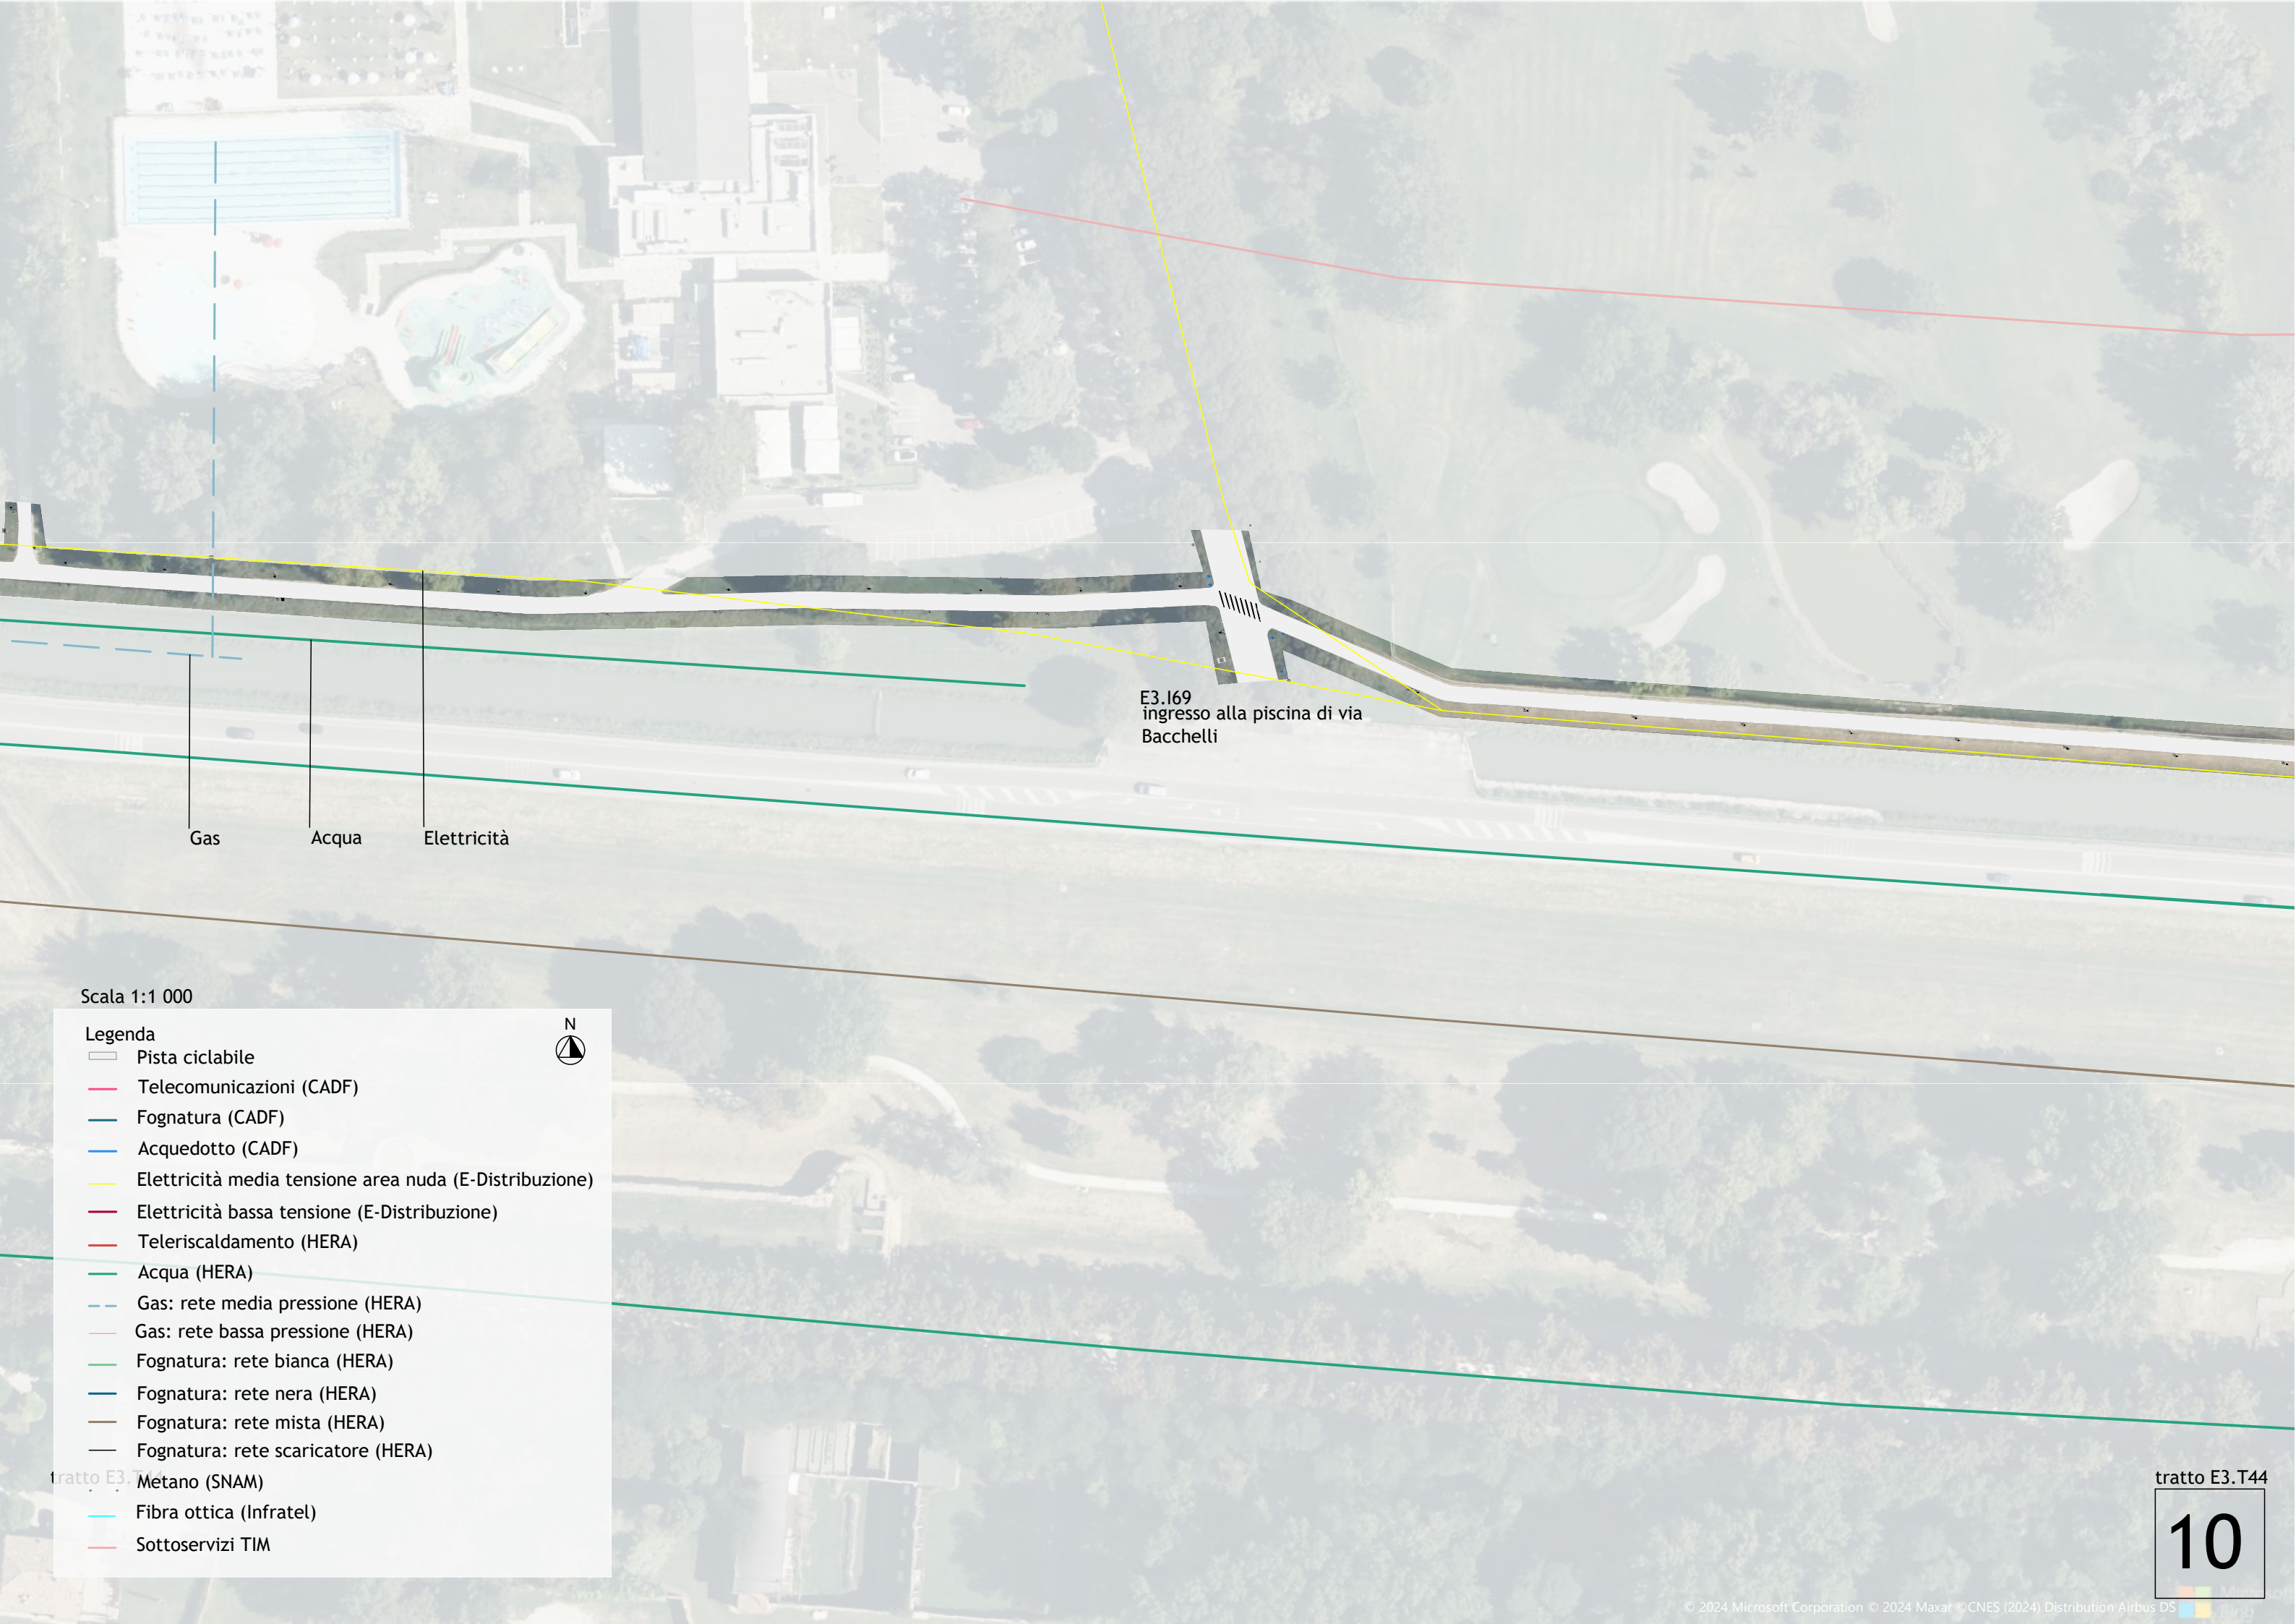
Scala 1:1 000

**Legenda**

- Pista ciclabile
- Telecomunicazioni (CADF)
- Fognatura (CADF)
- Acquedotto (CADF)
- Elettricità media tensione area nuda (E-Distribuzione)
- Elettricità bassa tensione (E-Distribuzione)
- Teleriscaldamento (HERA)
- Acqua (HERA)
- Gas: rete media pressione (HERA)
- Gas: rete bassa pressione (HERA)
- Fognatura: rete bianca (HERA)
- Fognatura: rete nera (HERA)
- Fognatura: rete mista (HERA)
- Fognatura: rete scaricatore (HERA)
- Metano (SNAM)
- Fibra ottica (Infratel)
- Sottoservizi TIM

 
 

 

 
 
 

 
 
 
 

 
 

N





Scala 1:1 000

Legenda

-  Pista ciclabile
-  Telecomunicazioni (CADF)
-  Fognatura (CADF)
-  Acquedotto (CADF)
-  Elettricità media tensione area nuda (E-Distribuzione)
-  Elettricità bassa tensione (E-Distribuzione)
-  Teleriscaldamento (HERA)
-  Acqua (HERA)
-  Gas: rete media pressione (HERA)
-  Gas: rete bassa pressione (HERA)
-  Fognatura: rete bianca (HERA)
-  Fognatura: rete nera (HERA)
-  Fognatura: rete mista (HERA)
-  Fognatura: rete scaricatore (HERA)
-  Metano (SNAM)
-  Fibra ottica (Infratel)
-  Sottoservizi TIM



E3.I69  
ingresso alla piscina di via  
Bacchelli

tratto E3.T44

10



Legenda

- Pista ciclabile
- Telecomunicazioni (CADF)
- Fognatura (CADF)
- Acquedotto (CADF)
- Elettricità media tensione area nuda (E-Distribuzione)
- Elettricità bassa tensione (E-Distribuzione)
- Teleriscaldamento (HERA)
- Acqua (HERA)
- Gas: rete media pressione (HERA)
- Gas: rete bassa pressione (HERA)
- Fognatura: rete bianca (HERA)
- Fognatura: rete nera (HERA)
- Fognatura: rete mista (HERA)
- Fognatura: rete scaricatore (HERA)
- Metano (SNAM)
- Fibra ottica (Infratel)
- Sottoservizi TIM



E3.170  
incrocio con via Gramicia

Acqua  
Elettricità  
Gas  
Fognatura

Elettricità

incrocio con via Gramicia

tratto E3.T44



Legenda

- Pista ciclabile
- Telecomunicazioni (CADF)
- Fognatura (CADF)
- Acquedotto (CADF)
- Elettricità media tensione area nuda (E-Distribuzione)
- Elettricità bassa tensione (E-Distribuzione)
- Teleriscaldamento (HERA)
- Acqua (HERA)
- Gas: rete media pressione (HERA)
- Gas: rete bassa pressione (HERA)
- Fognatura: rete bianca (HERA)
- Fognatura: rete nera (HERA)
- Fognatura: rete mista (HERA)
- Fognatura: rete scaricatore (HERA)
- Metano (SNAM)
- Fibra ottica (Infratel)
- Sottoservizi TIM





Scala 1:1 000

Legenda

- Pista ciclabile
- Telecomunicazioni (CADF)
- Fognatura (CADF)
- Acquedotto (CADF)
- Elettricità media tensione area nuda (E-Distribuzione)
- Elettricità bassa tensione (E-Distribuzione)
- Teleriscaldamento (HERA)
- Acqua (HERA)
- Gas: rete media pressione (HERA)
- Gas: rete bassa pressione (HERA)
- Fognatura: rete bianca (HERA)
- Fognatura: rete nera (HERA)
- Fognatura: rete mista (HERA)
- Fognatura: rete scaricatore (HERA)
- Metano (SNAM)
- Fibra ottica (Infratel)
- Sottoservizi TIM



tratto E3.T44  
tratto E3.T45



Scala 1:1 000

Legenda

- Pista ciclabile
- Telecomunicazioni (CADF)
- Fognatura (CADF)
- Acquedotto (CADF)
- Elettricità media tensione area nuda (E-Distribuzione)
- Elettricità bassa tensione (E-Distribuzione)
- Teleriscaldamento (HERA)
- Acqua (HERA)
- Gas: rete media pressione (HERA)
- Gas: rete bassa pressione (HERA)
- Fognatura: rete bianca (HERA)
- Fognatura: rete nera (HERA)
- Fognatura: rete mista (HERA)
- Fognatura: rete scaricatore (HERA)
- Metano (SNAM)
- Fibra ottica (Infratel)
- Sottoservizi TIM



Fibra ottica

Gas

Fognatura

Acqua

Telefonia/internet

Telefonia/internet

tratto E3.T45

14



Scala 1:1 000

Legenda

- Pista ciclabile
- Telecomunicazioni (CADF)
- Fognatura (CADF)
- Acquedotto (CADF)
- Elettricità media tensione area nuda (E-Distribuzione)
- Elettricità bassa tensione (E-Distribuzione)
- Teleriscaldamento (HERA)
- Acqua (HERA)
- Gas: rete media pressione (HERA)
- Gas: rete bassa pressione (HERA)
- Fognatura: rete bianca (HERA)
- Fognatura: rete nera (HERA)
- Fognatura: rete mista (HERA)
- Fognatura: rete scaricatore (HERA)
- Metano (SNAM)
- Fibra ottica (Infratel)
- Sottoservizi TIM



E3.I73  
incrocio con  
via dei Gladioli

Fibra ottica

incrocio con via Conca

Fibra ottica  
Gas  
Elettricità  
Acqua  
Fognatura  
Telefonia/internet

tratto E3.T45  
tratto E3.T46

15



Legenda

- Pista ciclabile
- Telecomunicazioni (CADF)
- Fognatura (CADF)
- Acquedotto (CADF)
- Elettricità media tensione area nuda (E-Distribuzione)
- Elettricità bassa tensione (E-Distribuzione)
- Teleriscaldamento (HERA)
- Acqua (HERA)
- Gas: rete media pressione (HERA)
- Gas: rete bassa pressione (HERA)
- Fognatura: rete bianca (HERA)
- Fognatura: rete nera (HERA)
- Fognatura: rete mista (HERA)
- Fognatura: rete scaricatore (HERA)
- Metano (SNAM)
- Fibra ottica (Infratel)
- Sottoservizi TIM



Gas

Acqua

Telefonia/internet

Fognatura

E3.173  
incrocio con  
via dei Gladioli

Fibra ottica

tratto E3.T46

16



Scala 1:1 000

Legenda

- Pista ciclabile
- Telecomunicazioni (CADF)
- Fognatura (CADF)
- Acquedotto (CADF)
- Elettricità media tensione area nuda (E-Distribuzione)
- Elettricità bassa tensione (E-Distribuzione)
- Teleriscaldamento (HERA)
- Acqua (HERA)
- Gas: rete media pressione (HERA)
- Gas: rete bassa pressione (HERA)
- Fognatura: rete bianca (HERA)
- Fognatura: rete nera (HERA)
- Fognatura: rete mista (HERA)
- Fognatura: rete scaricatore (HERA)
- Metano (SNAM)
- Fibra ottica (Infratel)
- Sottoservizi TIM



E3.174  
incrocio con  
via dei Calzolari

Acqua  
Gas  
Telefonia/internet  
Fognatura

tratto E3.T46

17



Legenda

- Pista ciclabile
- Telecomunicazioni (CADF)
- Fognatura (CADF)
- Acquedotto (CADF)
- Elettricità media tensione area nuda (E-Distribuzione)
- Elettricità bassa tensione (E-Distribuzione)
- Teleriscaldamento (HERA)
- Acqua (HERA)
- Gas: rete media pressione (HERA)
- Gas: rete bassa pressione (HERA)
- Fognatura: rete bianca (HERA)
- Fognatura: rete nera (HERA)
- Fognatura: rete mista (HERA)
- Fognatura: rete scaricatore (HERA)
- Metano (SNAM)
- Fibra ottica (Infratel)
- Sottoservizi TIM



incrocio con diramazione laterale  
di via dei Calzolari

Telefonia/internet  
Fognatura  
Gas  
Acqua  
Elettricità

E3.174  
incrocio con  
via dei Calzolari



Legenda

- Pista ciclabile
- Telecomunicazioni (CADF)
- Fognatura (CADF)
- Acquedotto (CADF)
- Elettricità media tensione area nuda (E-Distribuzione)
- Elettricità bassa tensione (E-Distribuzione)
- Teleriscaldamento (HERA)
- Acqua (HERA)
- Gas: rete media pressione (HERA)
- Gas: rete bassa pressione (HERA)
- Fognatura: rete bianca (HERA)
- Fognatura: rete nera (HERA)
- Fognatura: rete mista (HERA)
- Fognatura: rete scaricatore (HERA)
- Metano (SNAM)
- Fibra ottica (Infratel)
- Sottoservizi TIM



Telefonia/internet

Fognatura

Gas

Acqua

Elettricità

E3.I75  
incrocio con diramazione laterale  
di via dei Calzolari

incrocio con diramazione laterale  
di via dei Calzolari



Legenda

- Pista ciclabile
- Telecomunicazioni (CADF)
- Fognatura (CADF)
- Acquedotto (CADF)
- Elettricit  media tensione area nuda (E-Distribuzione)
- Elettricit  bassa tensione (E-Distribuzione)
- Teleriscaldamento (HERA)
- Acqua (HERA)
- Gas: rete media pressione (HERA)
- Gas: rete bassa pressione (HERA)
- Fognatura: rete bianca (HERA)
- Fognatura: rete nera (HERA)
- Fognatura: rete mista (HERA)
- Fognatura: rete scaricatore (HERA)
- Metano (SNAM)
- Fibra ottica (Infratel)
- Sottoservizi TIM



Telefonia/internet

Fognatura

Gas

 
 

 
 
 


 
 
 

 
 
 
 
 
Acqua

Elettricit 



Scala 1:1 000

### Legenda

-  Pista ciclabile
-  Telecomunicazioni (CADF)
-  Fognatura (CADF)
-  Acquedotto (CADF)
-  Elettricità media tensione area nuda (E-Distribuzione)
-  Elettricità bassa tensione (E-Distribuzione)
-  Teleriscaldamento (HERA)
-  Acqua (HERA)
-  Gas: rete media pressione (HERA)
-  Gas: rete bassa pressione (HERA)
-  Fognatura: rete bianca (HERA)
-  Fognatura: rete nera (HERA)
-  Fognatura: rete mista (HERA)
-  Fognatura: rete scaricatore (HERA)
-  Metano (SNAM)
-  Fibra ottica (Infratel)
-  Sottoservizi TIM



— Telefonía/internet

Fognatura

\_\_\_ Gas

— Acqua

— Eletticità



Scala 1:1 000

Legenda

- Pista ciclabile
- Telecomunicazioni (CADF)
- Fognatura (CADF)
- Acquedotto (CADF)
- Elettricità media tensione area nuda (E-Distribuzione)
- Elettricità bassa tensione (E-Distribuzione)
- Teleriscaldamento (HERA)
- Acqua (HERA)
- Gas: rete media pressione (HERA)
- Gas: rete bassa pressione (HERA)
- Fognatura: rete bianca (HERA)
- Fognatura: rete nera (HERA)
- Fognatura: rete mista (HERA)
- Fognatura: rete scaricatore (HERA)
- Metano (SNAM)
- Fibra ottica (Infratel)
- Sottoservizi TIM



Telefonia/internet

Fognatura

Gas

Acqua

tratto E3.T47

22