



PROGETTAZIONE DELLA CICLOVIA TURISTICA VENTO
TRATTA E3 - LOTTO DA FERRARA AL PONTE DI
RO-POLESELLA ESCLUSO



CUP: B81B22001390007 CIG: 9787082B8E

COMMITTENTE



Agenzia Interregionale per il fiume Po

Ufficio Operativo di Ferrara
Viale Cavour 77, 44121 Ferrara FE
R.U.P. Dott. Ing. Massimo Valente

FASE PROGETTUALE:

PROGETTO ESECUTIVO

SCALA:

DATA:

18/04/25

R00	18/04/25	Prima emissione	Ing. Antonio Cristaldi	Ing. Pierpaolo Boselli	Ing. Antonio Cristaldi
REV.	DATA	DESCRIZIONE MODIFICA	REDATTO	CONTROLLATO	APPROVATO

PROGETTISTI:

ARCHLIVING
INGEGNERIA E ARCHITETTURA

Corso della Giovecca, 3 - 44121 - Ferrara
Tel. 0532 733683 - Fax. 0532 622608
info@lvng.site - posta@pec.archliving.it
www.lvng.site

Direttore Tecnico: Arch. Irene Ferroni

Progettisti: Ing. Pierpaolo Boselli - Ing. Antonio Cristaldi

Geol. Mariantonietta Sileo

TITOLO:

**Planimetria delle interferenze - Da
E3.T44 a E3.T47**

TAVOLA N°:

AR06b

Codice Elaborato: P23-041_ES_AR06b_Planimetria delle interferenze - Da E3.T44 a E3.T47_R00

A TERMINI DI LEGGE CI SI RISERVA LA PROPRIETÀ DEL PRESENTE ELABORATO, CHE PERTANTO NON PUÒ ESSERE RIPRODOTTO E/O CEDUTO SENZA AUTORIZZAZIONE DELLA SOCIETÀ ARCHLIVING SRL

Legenda

- Pista ciclabile
- Telecomunicazioni (CADF)
- Fognatura (CADF)
- Acquedotto (CADF)
- Elettricit  media tensione area nuda (E-Distribuzione)
- Elettricit  bassa tensione (E-Distribuzione)
- Teleriscaldamento (HERA)
- Acqua (HERA)
- Gas: rete media pressione (HERA)
- Gas: rete bassa pressione (HERA)
- Fognatura: rete bianca (HERA)
- Fognatura: rete nera (HERA)
- Fognatura: rete mista (HERA)
- Fognatura: rete scaricatore (HERA)
- Metano (SNAM)
- Fibra ottica (Infratel)
- Sottoservizi TIM



Elettricit 
Telefonia/internet
Fognatura
Gas
Acqua



Legenda

- Pista ciclabile
- Telecomunicazioni (CADF)
- Fognatura (CADF)
- Acquedotto (CADF)
- Elettricit  media tensione area nuda (E-Distribuzione)
- Elettricit  bassa tensione (E-Distribuzione)
- Teleriscaldamento (HERA)
- Acqua (HERA)
- Gas: rete media pressione (HERA)
- Gas: rete bassa pressione (HERA)
- Fognatura: rete bianca (HERA)
- Fognatura: rete nera (HERA)
- Fognatura: rete mista (HERA)
- Fognatura: rete scaricatore (HERA)
- Metano (SNAM)
- Fibra ottica (Infratel)
- Sottoservizi TIM



Telefonia/internet

Fognatura

Gas

Acqua

Scala 1:1 000

Legenda

- Pista ciclabile
- Telecomunicazioni (CADF)
- Fognatura (CADF)
- Acquedotto (CADF)
- Elettricità media tensione area nuda (E-Distribuzione)
- Elettricità bassa tensione (E-Distribuzione)
- Teleriscaldamento (HERA)
- Acqua (HERA)
- Gas: rete media pressione (HERA)
- Gas: rete bassa pressione (HERA)
- Fognatura: rete bianca (HERA)
- Fognatura: rete nera (HERA)
- Fognatura: rete mista (HERA)
- Fognatura: rete scaricatore (HERA)
- Metano (SNAM)
- Fibra ottica (Infratel)
- Sottoservizi TIM



Telefonia/internet

Fognatura

Gas

Acqua

tratto E3.T47

25

E3.I76
incrocio con via dei
Calzolari

— Telefonía/internet

— Fognatura

___ Gas

— Acqua

Scala 1:1 000

Legenda



Pista ciclabile

— Telecomunicazioni (CADF)

— Fognatura (CADF)

— Acquedotto (CADF)

— Elettricità media tensione area nuda (E-Distribuzione)

- Elettricità bassa tensione (E-Distribuzione)

— Teleriscaldamento (HERA)

— Acqua (HERA)

- Gas: rete media pressione (HERA)

- Gas: rete bassa pressione (HERA)

- Fognatura: rete bianca (HERA)

- Fognatura: rete nera (HERA)

- Fognatura: rete mista (HERA)

— Fognatura: rete scaricatore (HERA)

- Metano (SNAM)


— Fibra ottica (Infratel)

— Sottoservizi TIM



tratto E3.T47

26

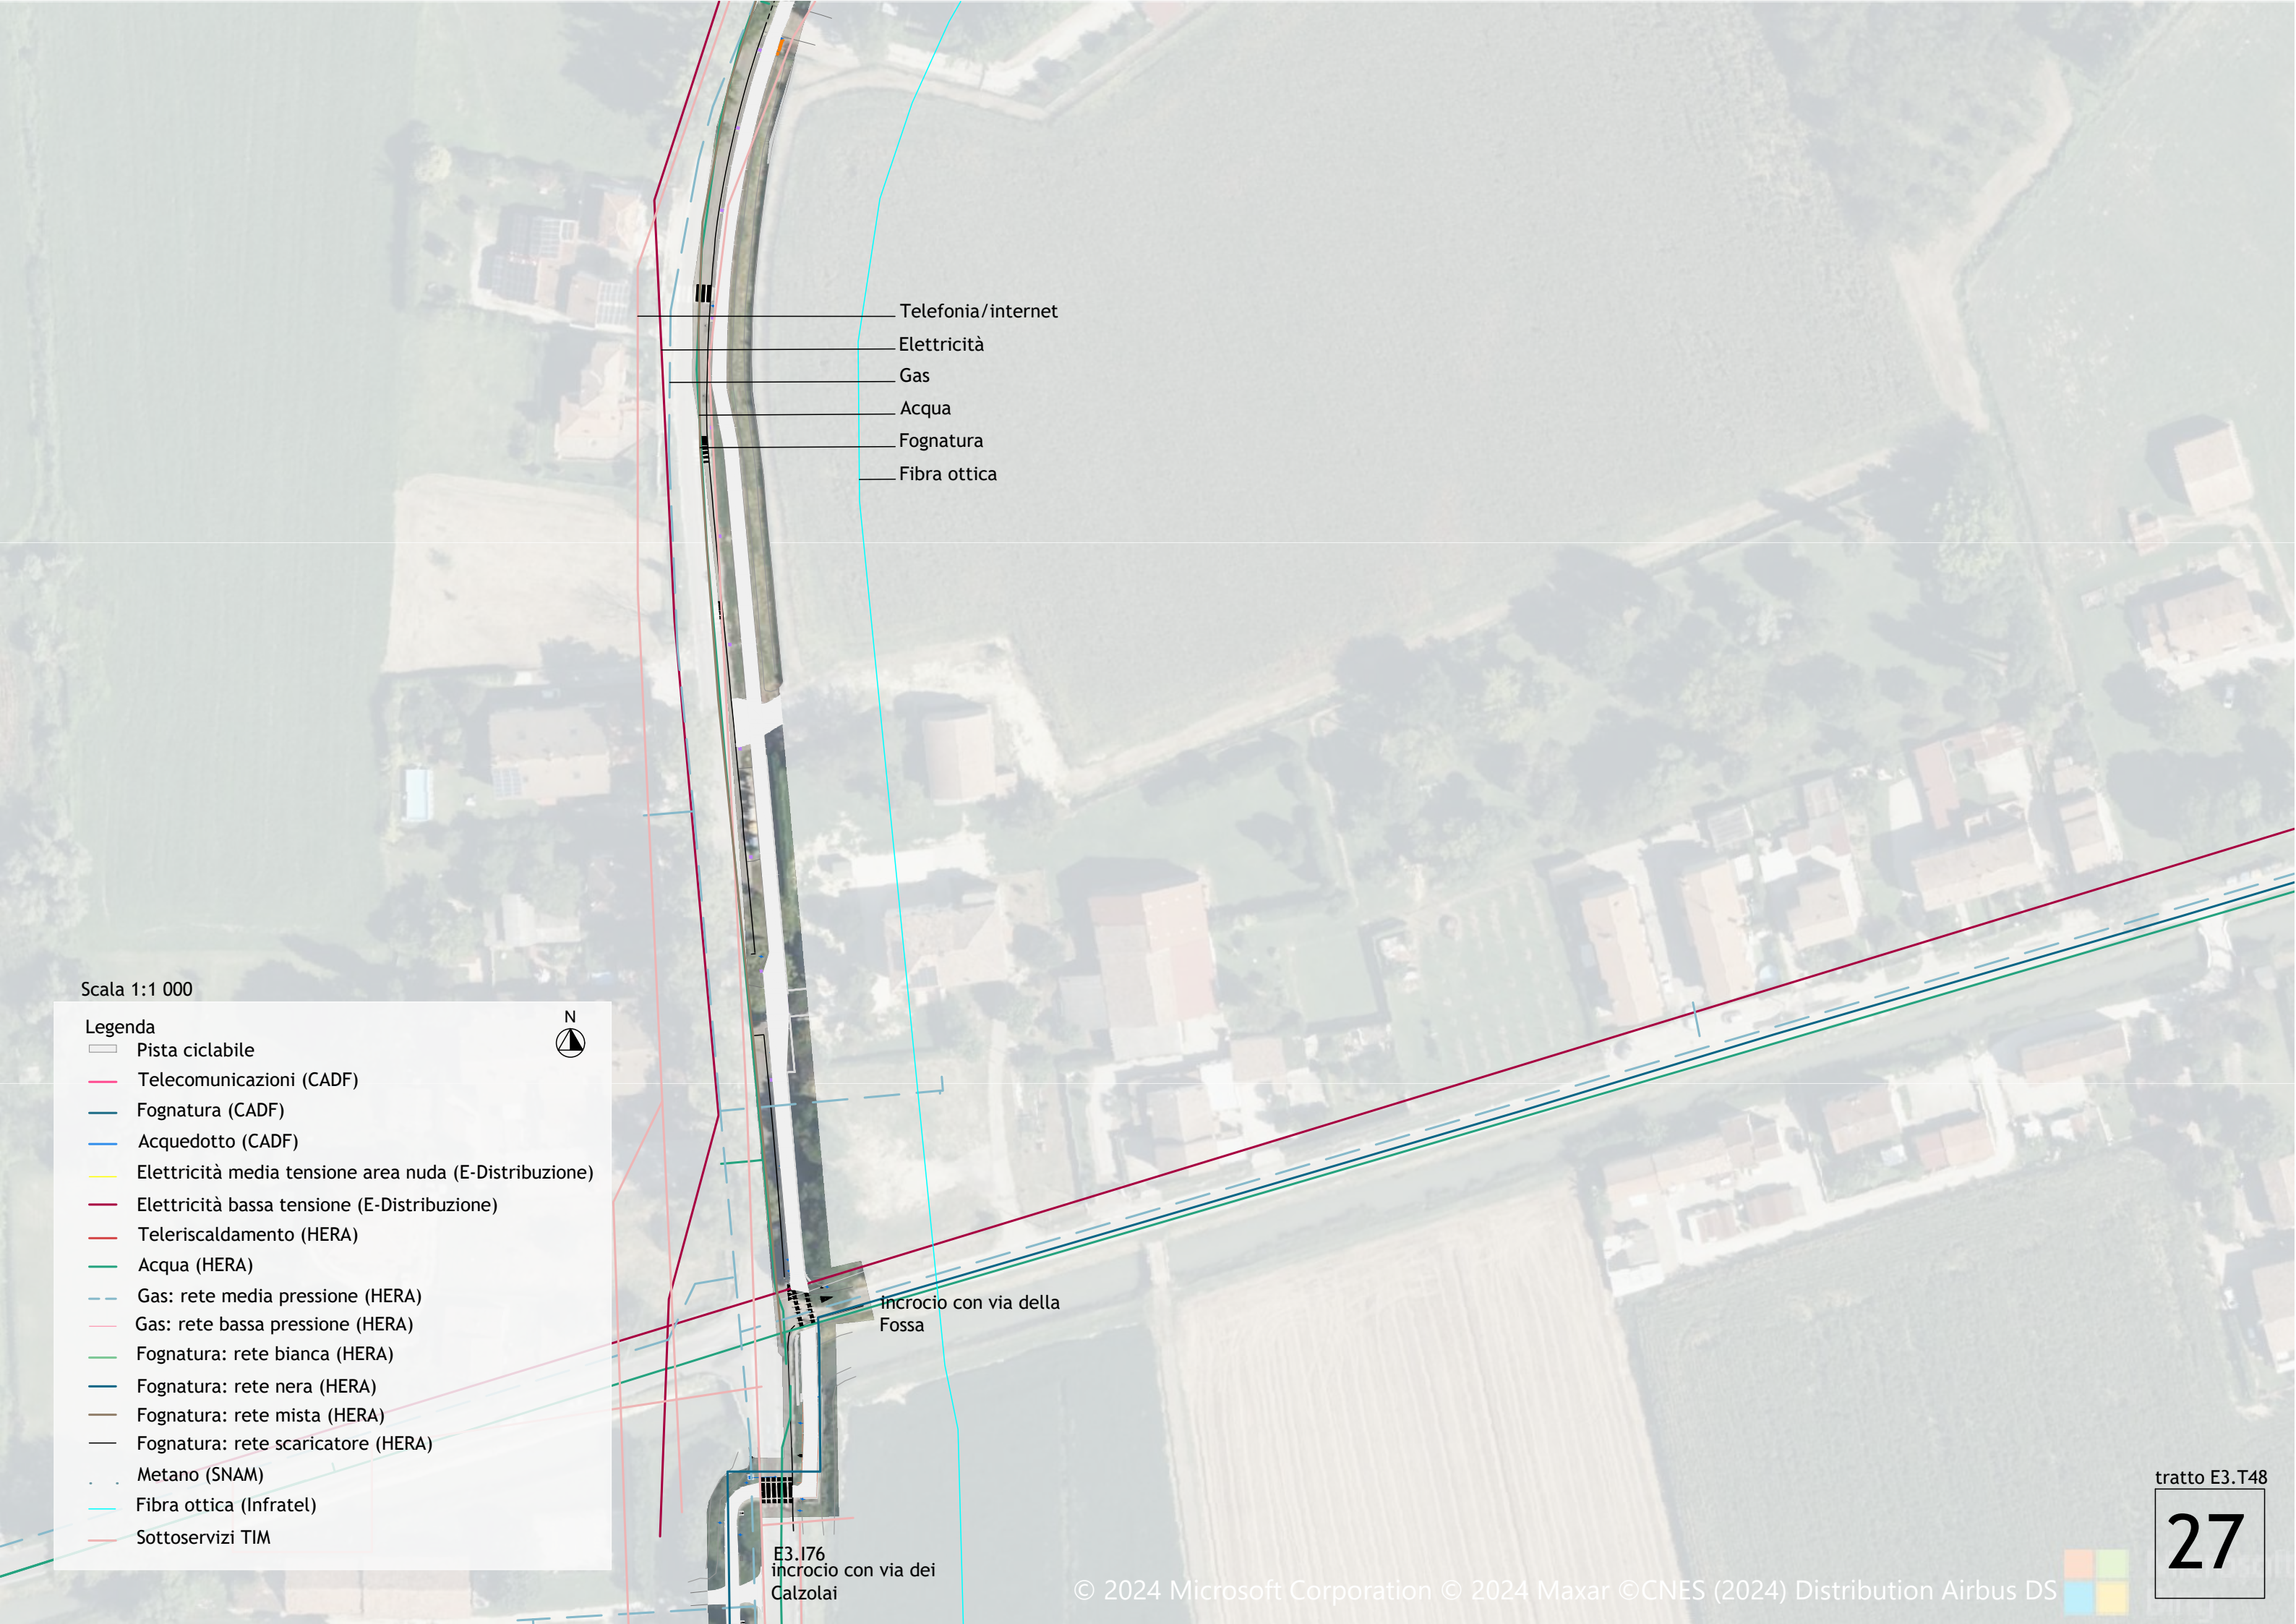

Telefonia/internet

Elettricità

Gas

Acqua

Fognatura

Fibra ottica

Incrocio con via della
Fossa

E3.176
incrocio con via dei
Calzolari

Scala 1:1 000

Legenda

- Pista ciclabile
- Telecomunicazioni (CADF)
- Fognatura (CADF)
- Acquedotto (CADF)
- Elettricità media tensione area nuda (E-Distribuzione)
- Elettricità bassa tensione (E-Distribuzione)
- Teleriscaldamento (HERA)
- Acqua (HERA)
- Gas: rete media pressione (HERA)
- Gas: rete bassa pressione (HERA)
- Fognatura: rete bianca (HERA)
- Fognatura: rete nera (HERA)
- Fognatura: rete mista (HERA)
- Fognatura: rete scaricatore (HERA)
- Metano (SNAM)
- Fibra ottica (Infratel)
- Sottoservizi TIM



tratto E3.T48

27


Scala 1:1 000

Legenda

- Pista ciclabile
- Telecomunicazioni (CADF)
- Fognatura (CADF)
- Acquedotto (CADF)
- Elettricità media tensione area nuda (E-Distribuzione)
- Elettricità bassa tensione (E-Distribuzione)
- Teleriscaldamento (HERA)
- Acqua (HERA)
- Gas: rete media pressione (HERA)
- Gas: rete bassa pressione (HERA)
- Fognatura: rete bianca (HERA)
- Fognatura: rete nera (HERA)
- Fognatura: rete mista (HERA)
- Fognatura: rete scaricatore (HERA)
- Metano (SNAM)
- Fibra ottica (Infratel)
- Sottoservizi TIM



Elettricità
Telefonia/internet
Acqua
Gas
Fibra ottica

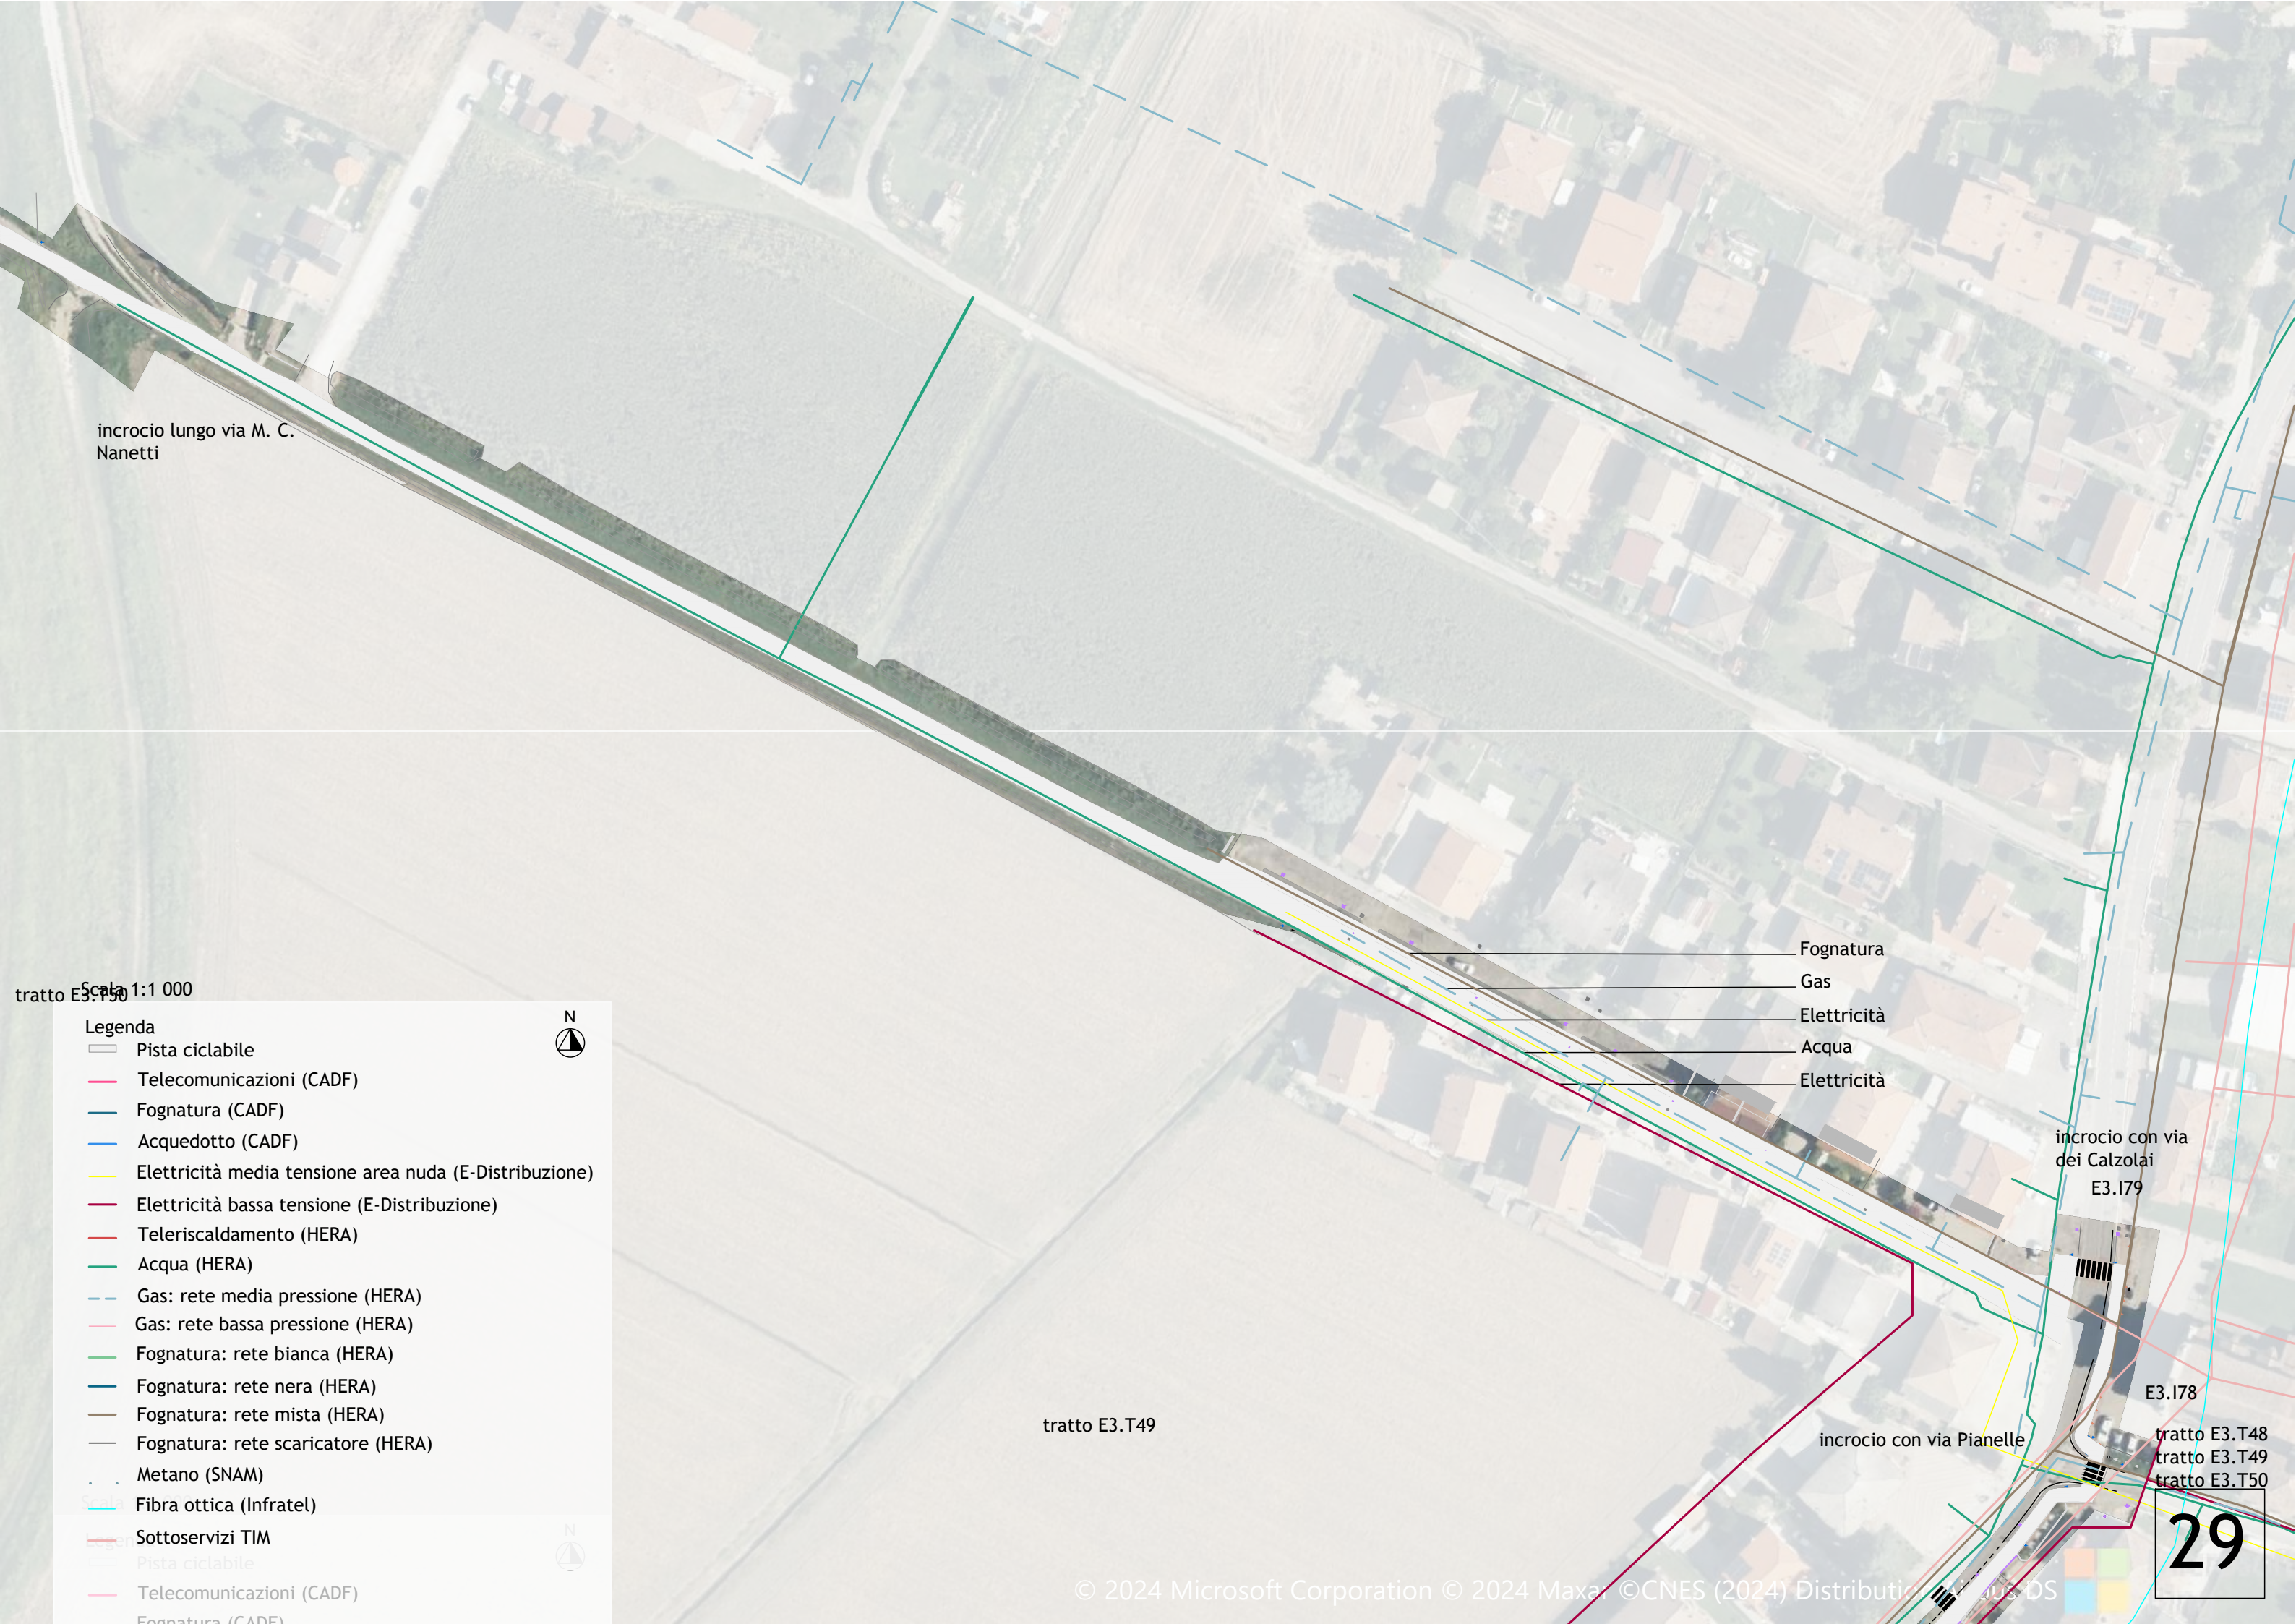

incrocio lungo via M. C.
Nanetti

Fognatura
Gas
Elettricità
Acqua
Elettricità


 

 

 
 
 

 
 
 

 
 
 
 
incrocio con via
dei Calzolari
E3.I79

E3.I78
tratto E3.T48
tratto E3.T49
tratto E3.T50

tratto E3.T49

incrocio con via Pianelle

Legenda

-  Pista ciclabile
-  Telecomunicazioni (CADF)
-  Fognatura (CADF)
-  Acquedotto (CADF)
-  Elettricità media tensione area nuda (E-Distribuzione)
-  Elettricità bassa tensione (E-Distribuzione)
-  Teleriscaldamento (HERA)
-  Acqua (HERA)
-  Gas: rete media pressione (HERA)
-  Gas: rete bassa pressione (HERA)
-  Fognatura: rete bianca (HERA)
-  Fognatura: rete nera (HERA)
-  Fognatura: rete mista (HERA)
-  Fognatura: rete scaricatore (HERA)
-  Metano (SNAM)
-  Fibra ottica (Infratel)
-  Sottoservizi TIM



Scala 1:1 000

Legenda

- Pista ciclabile
- Telecomunicazioni (CADF)
- Fognatura (CADF)
- Acquedotto (CADF)
- Elettricità media tensione area nuda (E-Distribuzione)
- Elettricità bassa tensione (E-Distribuzione)
- Teleriscaldamento (HERA)
- Acqua (HERA)
- Gas: rete media pressione (HERA)
- Gas: rete bassa pressione (HERA)
- Fognatura: rete bianca (HERA)
- Fognatura: rete nera (HERA)
- Fognatura: rete mista (HERA)
- Fognatura: rete scaricatore (HERA)
- Metano (SNAM)
- Fibra ottica (Infratel)
- Sottoservizi TIM



Legenda


- Pista ciclabile
- Telecomunicazioni (CADF)
- Fognatura (CADF)
- Acquedotto (CADF)
- Elettricit  media tensione area nuda (E-Distribuzione)
- Elettricit  bassa tensione (E-Distribuzione)
- Teleriscaldamento (HERA)
- Acqua (HERA)
- Gas: rete media pressione (HERA)
- Gas: rete bassa pressione (HERA)
- Fognatura: rete bianca (HERA)
- Fognatura: rete nera (HERA)
- Fognatura: rete mista (HERA)
- Fognatura: rete scaricatore (HERA)
- Metano (SNAM)
- Fibra ottica (Infratel)
- Sottoservizi TIM






 


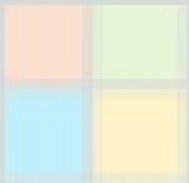






 
 
 
 
Scala 1:1 000


Legenda

- Pista ciclabile
- Telecomunicazioni (CADF)
- Fognatura (CADF)
- Acquedotto (CADF)
- Elettricità media tensione area nuda (E-Distribuzione)
- Elettricità bassa tensione (E-Distribuzione)
- Teleriscaldamento (HERA)
- Acqua (HERA)
- Gas: rete media pressione (HERA)
- Gas: rete bassa pressione (HERA)
- Fognatura: rete bianca (HERA)
- Fognatura: rete nera (HERA)
- Fognatura: rete mista (HERA)
- Fognatura: rete scaricatore (HERA)
- Metano (SNAM)
- Fibra ottica (Infratel)
- Sottoservizi TIM

 


Legenda

   -  Pista ciclabile
-  Telecomunicazioni (CADF)
-  Fognatura (CADF)
-  Acquedotto (CADF)
-  Elettricità media tensione area nuda (E-Distribuzione)
-  Elettricità bassa tensione (E-Distribuzione)
-  Teleriscaldamento (HERA)
-  Acqua (HERA)
-  Gas: rete media pressione (HERA)
-  Gas: rete bassa pressione (HERA)
-  Fognatura: rete bianca (HERA)
-  Fognatura: rete nera (HERA)
-  Fognatura: rete mista (HERA)
-  Fognatura: rete scaricatore (HERA)
-  Metano (SNAM)
-  Fibra ottica (Infratel)
-  Sottoservizi TIM

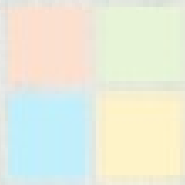

Legenda

- Pista ciclabile
- Telecomunicazioni (CADF)
- Fognatura (CADF)
- Acquedotto (CADF)
- Elettricità media tensione area nuda (E-Distribuzione)
- Elettricità bassa tensione (E-Distribuzione)
- Teleriscaldamento (HERA)
- Acqua (HERA)
- Gas: rete media pressione (HERA)
- Gas: rete bassa pressione (HERA)
- Fognatura: rete bianca (HERA)
- Fognatura: rete nera (HERA)
- Fognatura: rete mista (HERA)
- Fognatura: rete scaricatore (HERA)
- Metano (SNAM)
- Fibra ottica (Infratel)
- Sottoservizi TIM

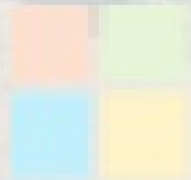


Legenda

- Pista ciclabile
- Telecomunicazioni (CADF)
- Fognatura (CADF)
- Acquedotto (CADF)
- Elettricità media tensione area nuda (E-Distribuzione)
- Elettricità bassa tensione (E-Distribuzione)
- Teleriscaldamento (HERA)
- Acqua (HERA)
- Gas: rete media pressione (HERA)
- Gas: rete bassa pressione (HERA)
- Fognatura: rete bianca (HERA)
- Fognatura: rete nera (HERA)
- Fognatura: rete mista (HERA)
- Fognatura: rete scaricatore (HERA)
- Metano (SNAM)
- Fibra ottica (Infratel)
- Sottoservizi TIM



E3.I81
incrocio lungo via Argine Po

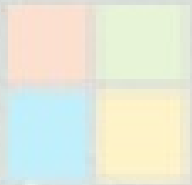

tratto E3.T52

36