




PROSPETTO PIANO DI LAVORO LATO NORD 1:200

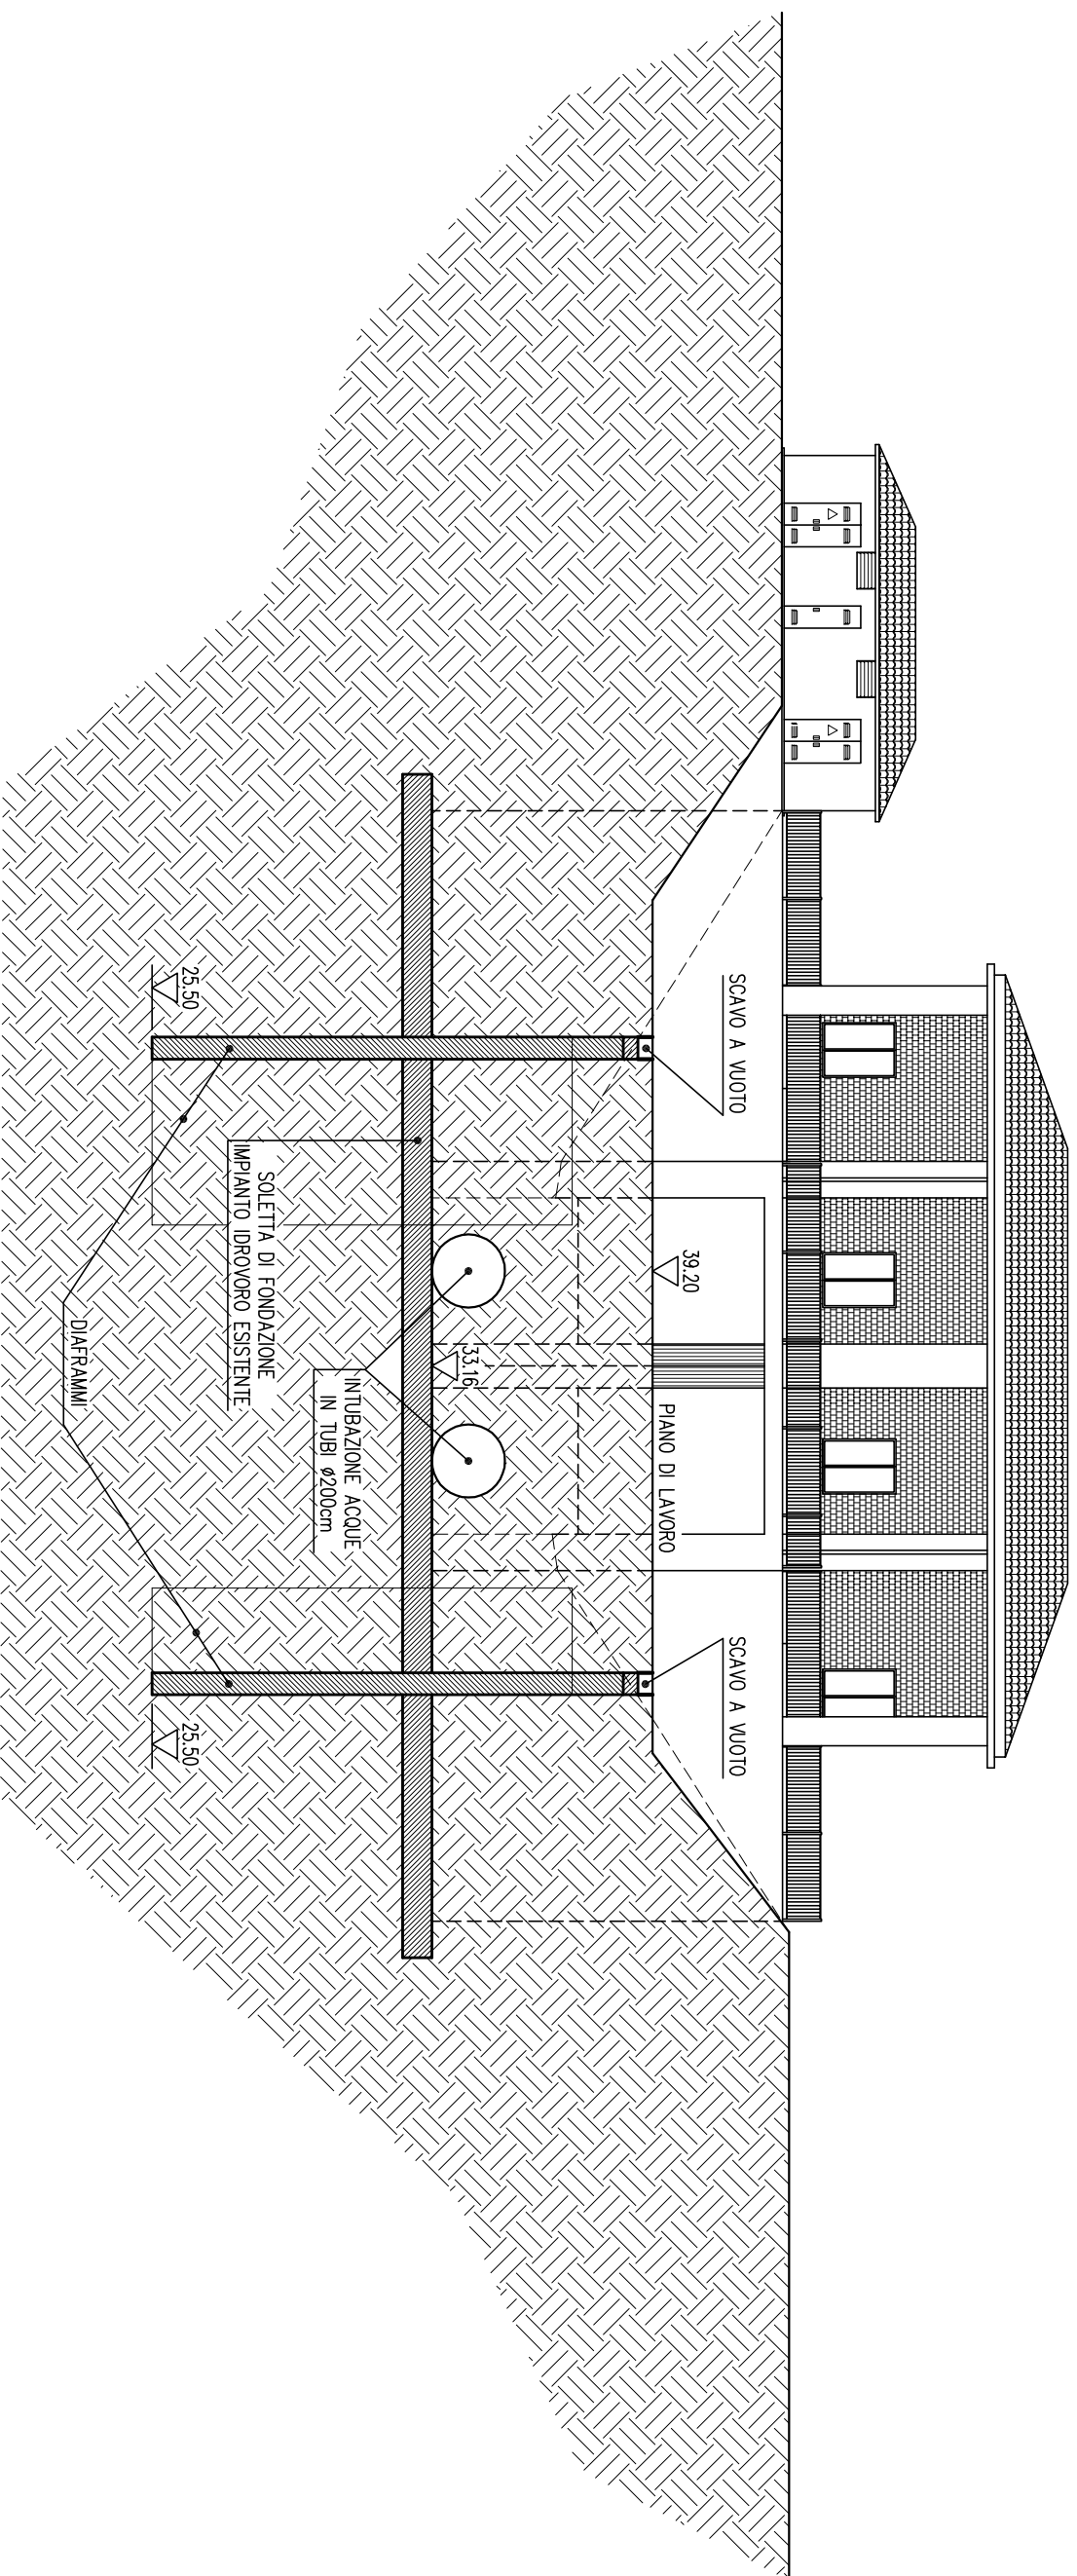


PIANTA PIANO DI LAVORO 1:200

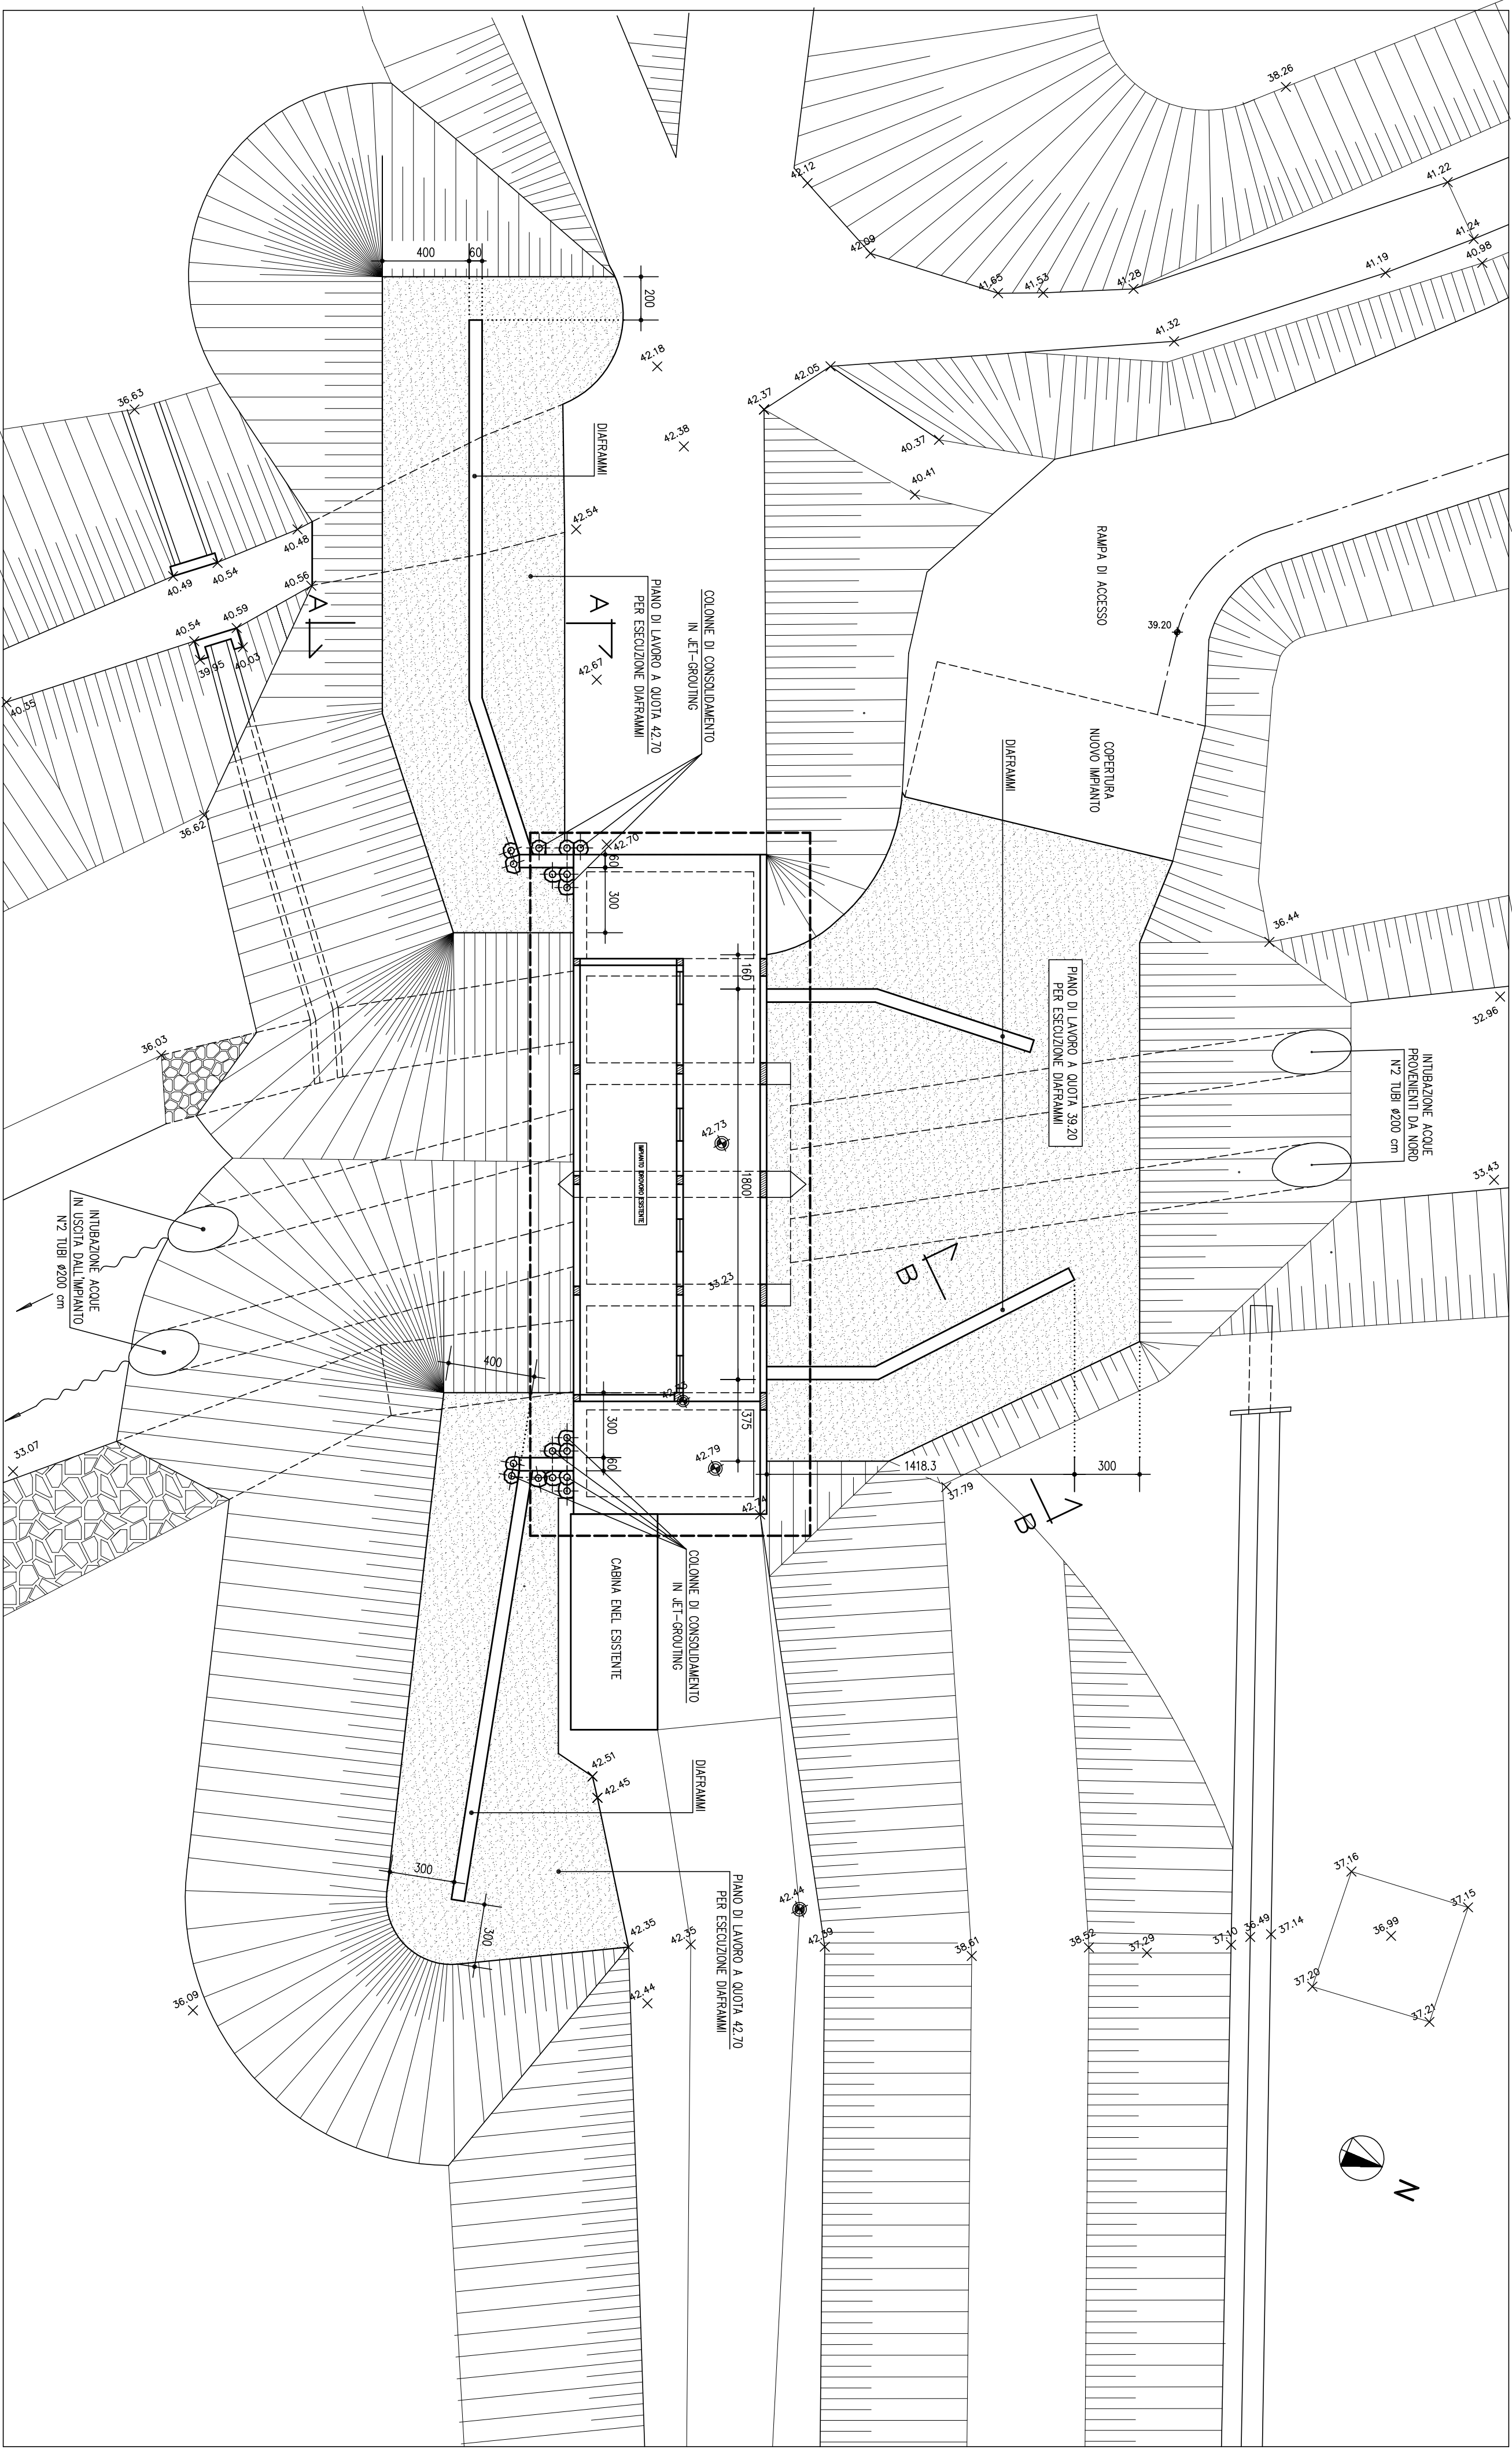


PROSPETTO PIANO DI LAVORO LATO SUD 1:200

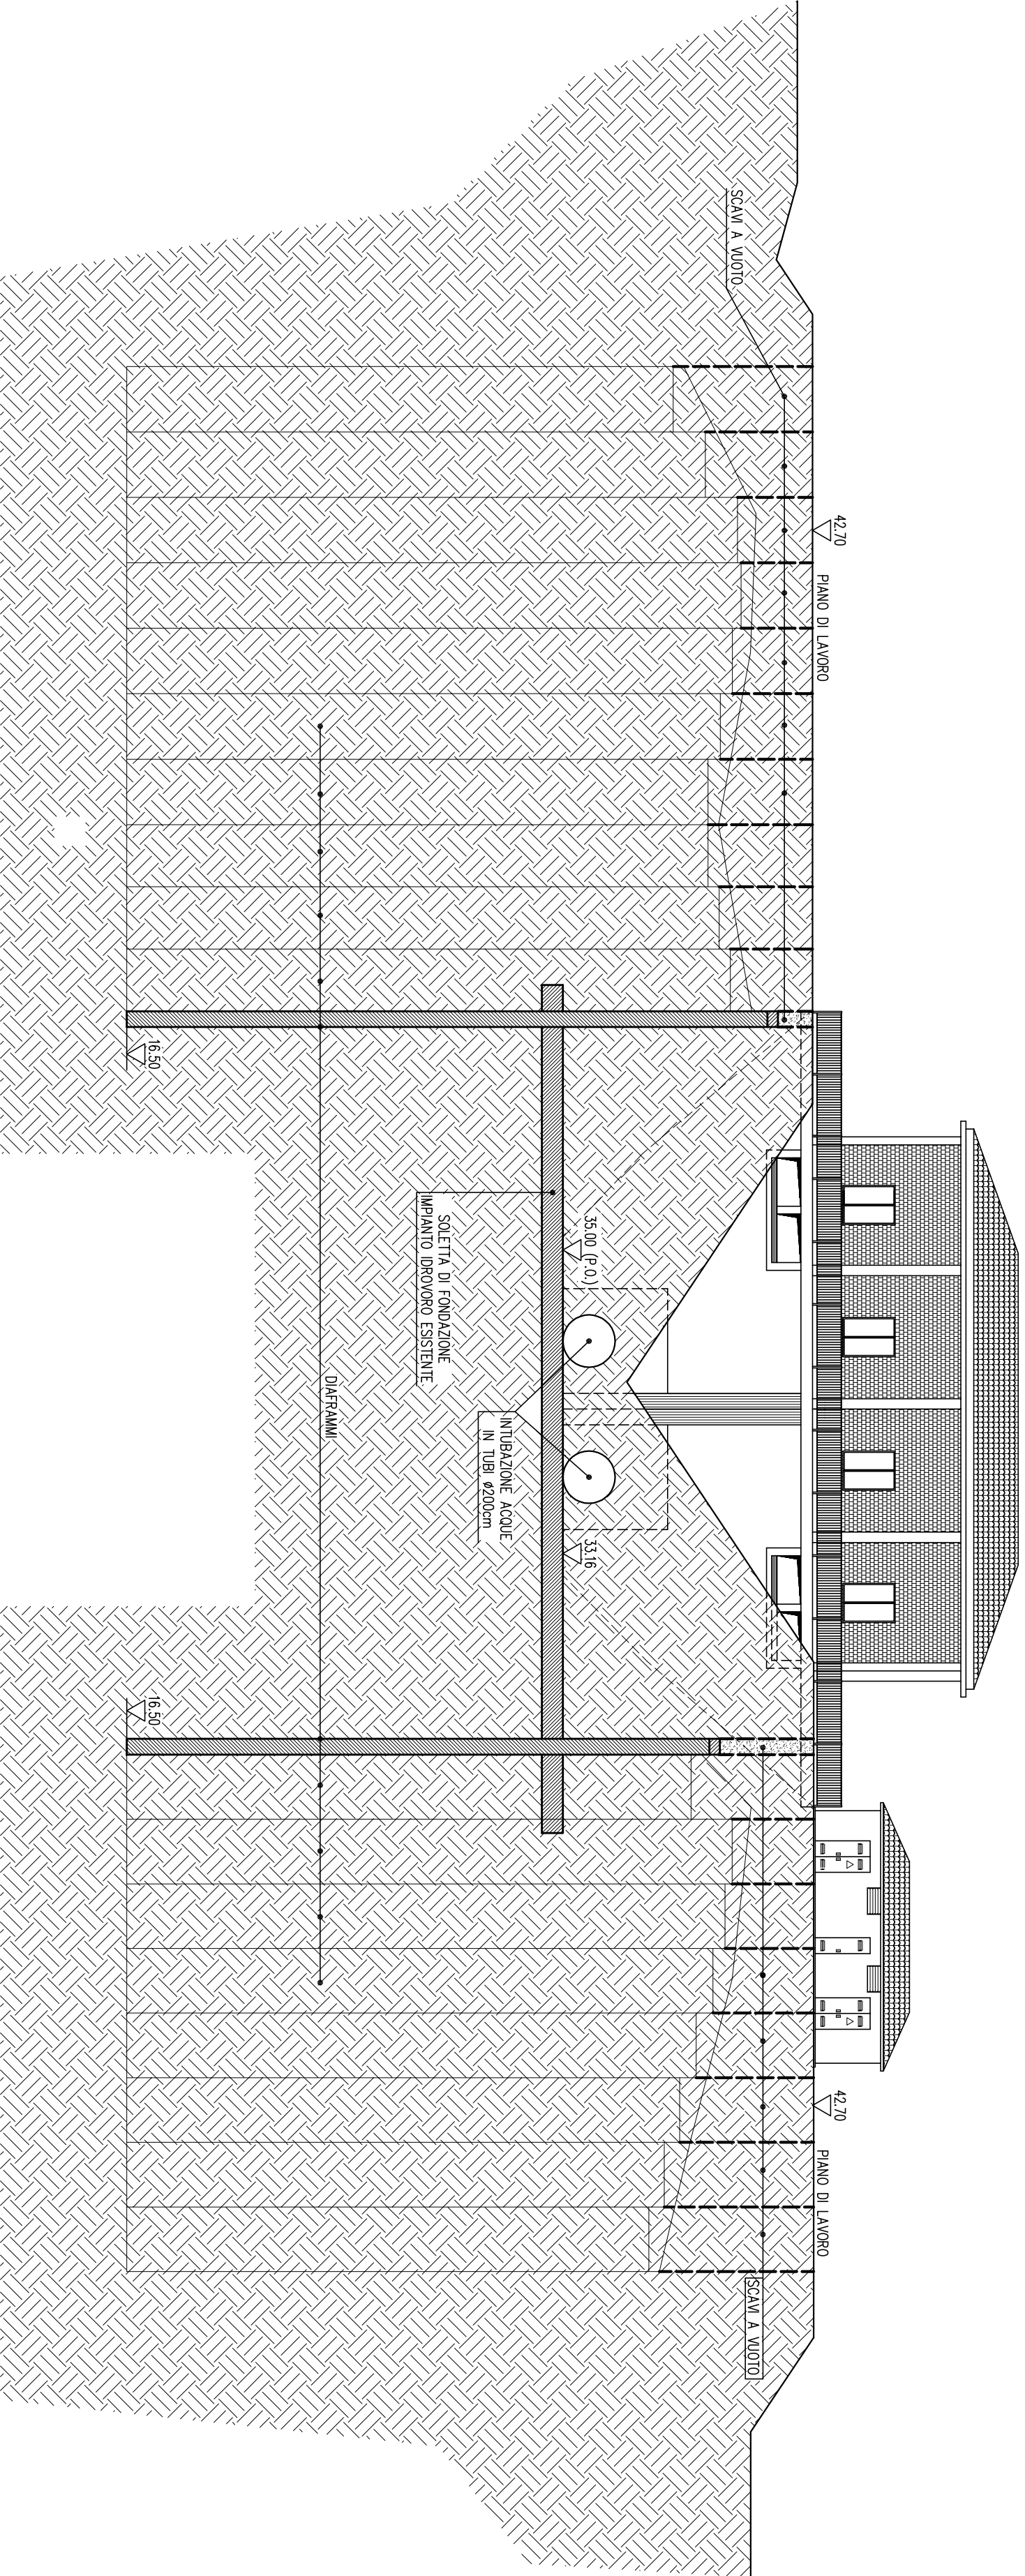

SEZIONE B-B 1:100

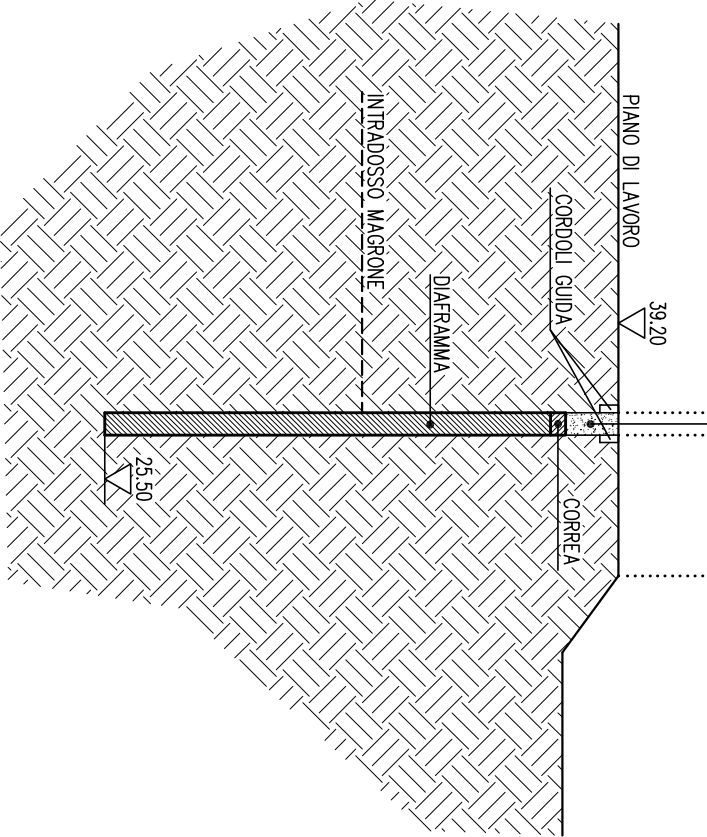

SEZIONE A-A 1:100

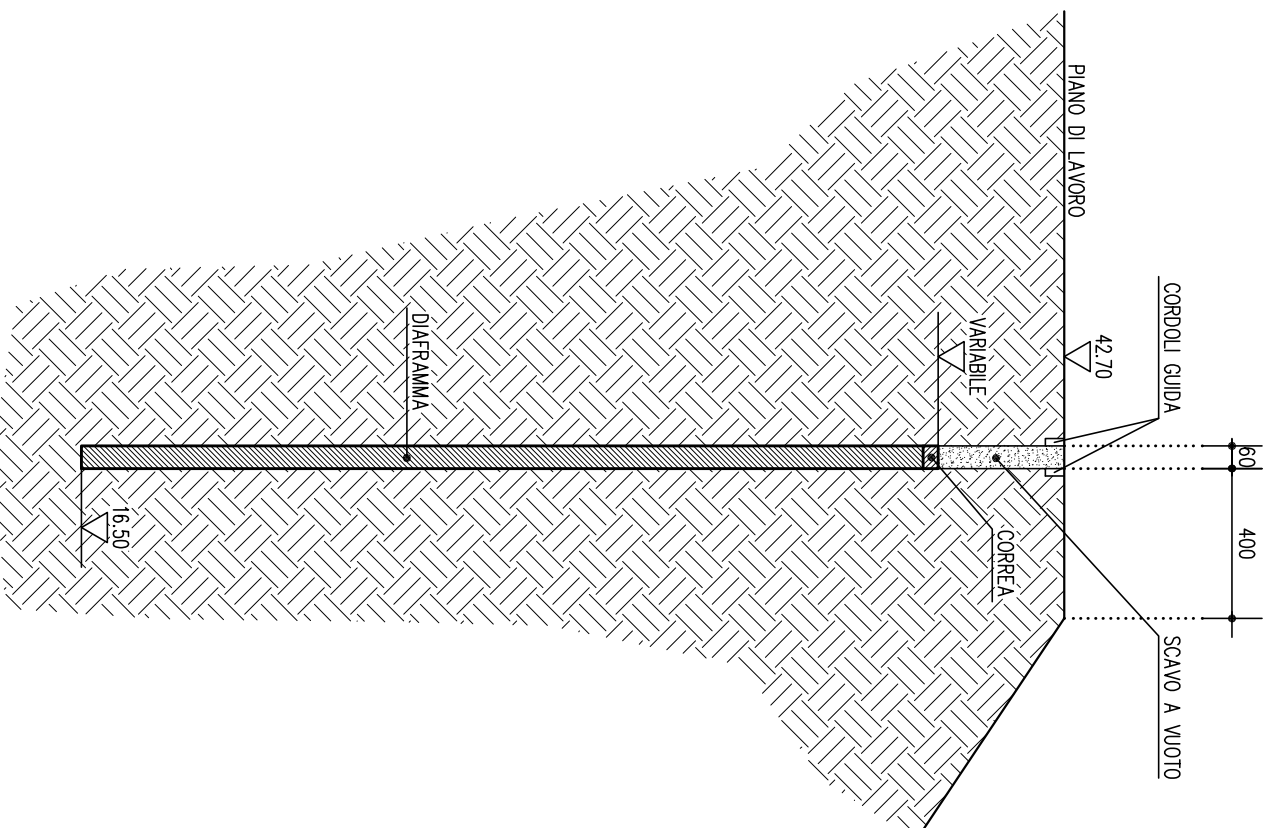

FASI PER LAVORAZIONI A VALLE (SUD)

PRIMA FASE

- 1) ELIMINAZIONE PREESISTENTI SPONDULI
- 2) SOSTITUZIONE DEI CANTIERI
- 3) INTERAMENTO CANALE
- 4) FORMAZIONE DI RILEVATO E PIANO DI LAVORO PER ESECUZIONE DIVERGAMMI

SECONDA FASE

- 1) SCAVO A MONTE DA QUOTA PIANO LAVORO
- 2) SOSTITUZIONE DEI CANTIERI
- 3) ASPERTEGGIO DEL RILEVATO FINO A INTEROSSE CORREA
- 4) OSSERVAZIONE E RILIEVAMENTO SCARPE

TERZA FASE

- 1) COMPLETAMENTO ASPERTEGGIO RILEVATO
- 2) RILIEVAMENTO INTERNO
- 3) SOSTITUZIONE DEI CANTIERI
- 4) OSSERVAZIONE E RILIEVAMENTO SCARPE

FASI PER LAVORAZIONI A MONTE (NORD)

PRIMA FASE

- 1) INTERAMENTO DEL CANALE
- 2) SOSTITUZIONE DEI CANTIERI
- 3) SOSTITUZIONE DEI CANTIERI
- 4) FORMAZIONE DI RILEVATO E PIANO DI LAVORO PER ESECUZIONE DIVERGAMMI (ACCESSO CANTIERE DA DESTRA DIVERGAMMI)

SECONDA FASE

- 1) SCAVO A MONTE DA QUOTA PIANO LAVORO
- 2) RILIEVAMENTO DIVERGAMMI
- 3) ASPERTEGGIO DIVERGAMMI NELLE PARTI IN VISTA
- 4) OSSERVAZIONE E RILIEVAMENTO SCARPE

TERZA FASE

- 1) COMPLETAMENTO ASPERTEGGIO RILEVATO
- 2) RILIEVAMENTO INTERNO
- 3) SOSTITUZIONE DEI CANTIERI
- 4) OSSERVAZIONE E RILIEVAMENTO SCARPE



AGENZIA INTERREGIONALE PER IL FIUME PO
UFFICIO DI CREMONA
Opere Idrauliche di 2° Categoria - fiume Po
(L. legge n° 2885 del 18/01/1985)

LAVORI DI ADEGUAMENTO DELLA CHIAVICA DEL RIGLIO
NEI COMUNI DI CREMONA E SPINADESCO - ex CR-E-781

PRIMO STRALCIO FUNZIONALE
PRIMO LOTTO

PROGETTO ESECUTIVO

3.1.7 DIAPRAMMI IN C.A.
FASI ESECUTIVE

Tabella dei dati tecnici

DATA	EMISSIONE	PROGETTO	DATA
A	15/11/2001	EMISSIONE PRIMO LOTTO - PRIMO STRALCIO	05/07/2011
B	27/12/2001	EMISSIONE PRIMO LOTTO - PRIMO STRALCIO	
C	14/02/2001	ADDELLAMENTO AL D.L. 4/11/2008 NORME TECNICHE PER LE COSTRUZIONI	
D			

Il progettista generale dell'opera e progettista strutturale
prof. ing. Roberto Polizzi
Il responsabile del progetto
ing. Luigi Miele
Il responsabile del movimento esecutivo
ing. Mario L. A. Virella
Il collaboratore del responsabile del movimento
ing. Mario L. A. Virella
Il collaboratore del responsabile del movimento
ing. Mario L. A. Virella