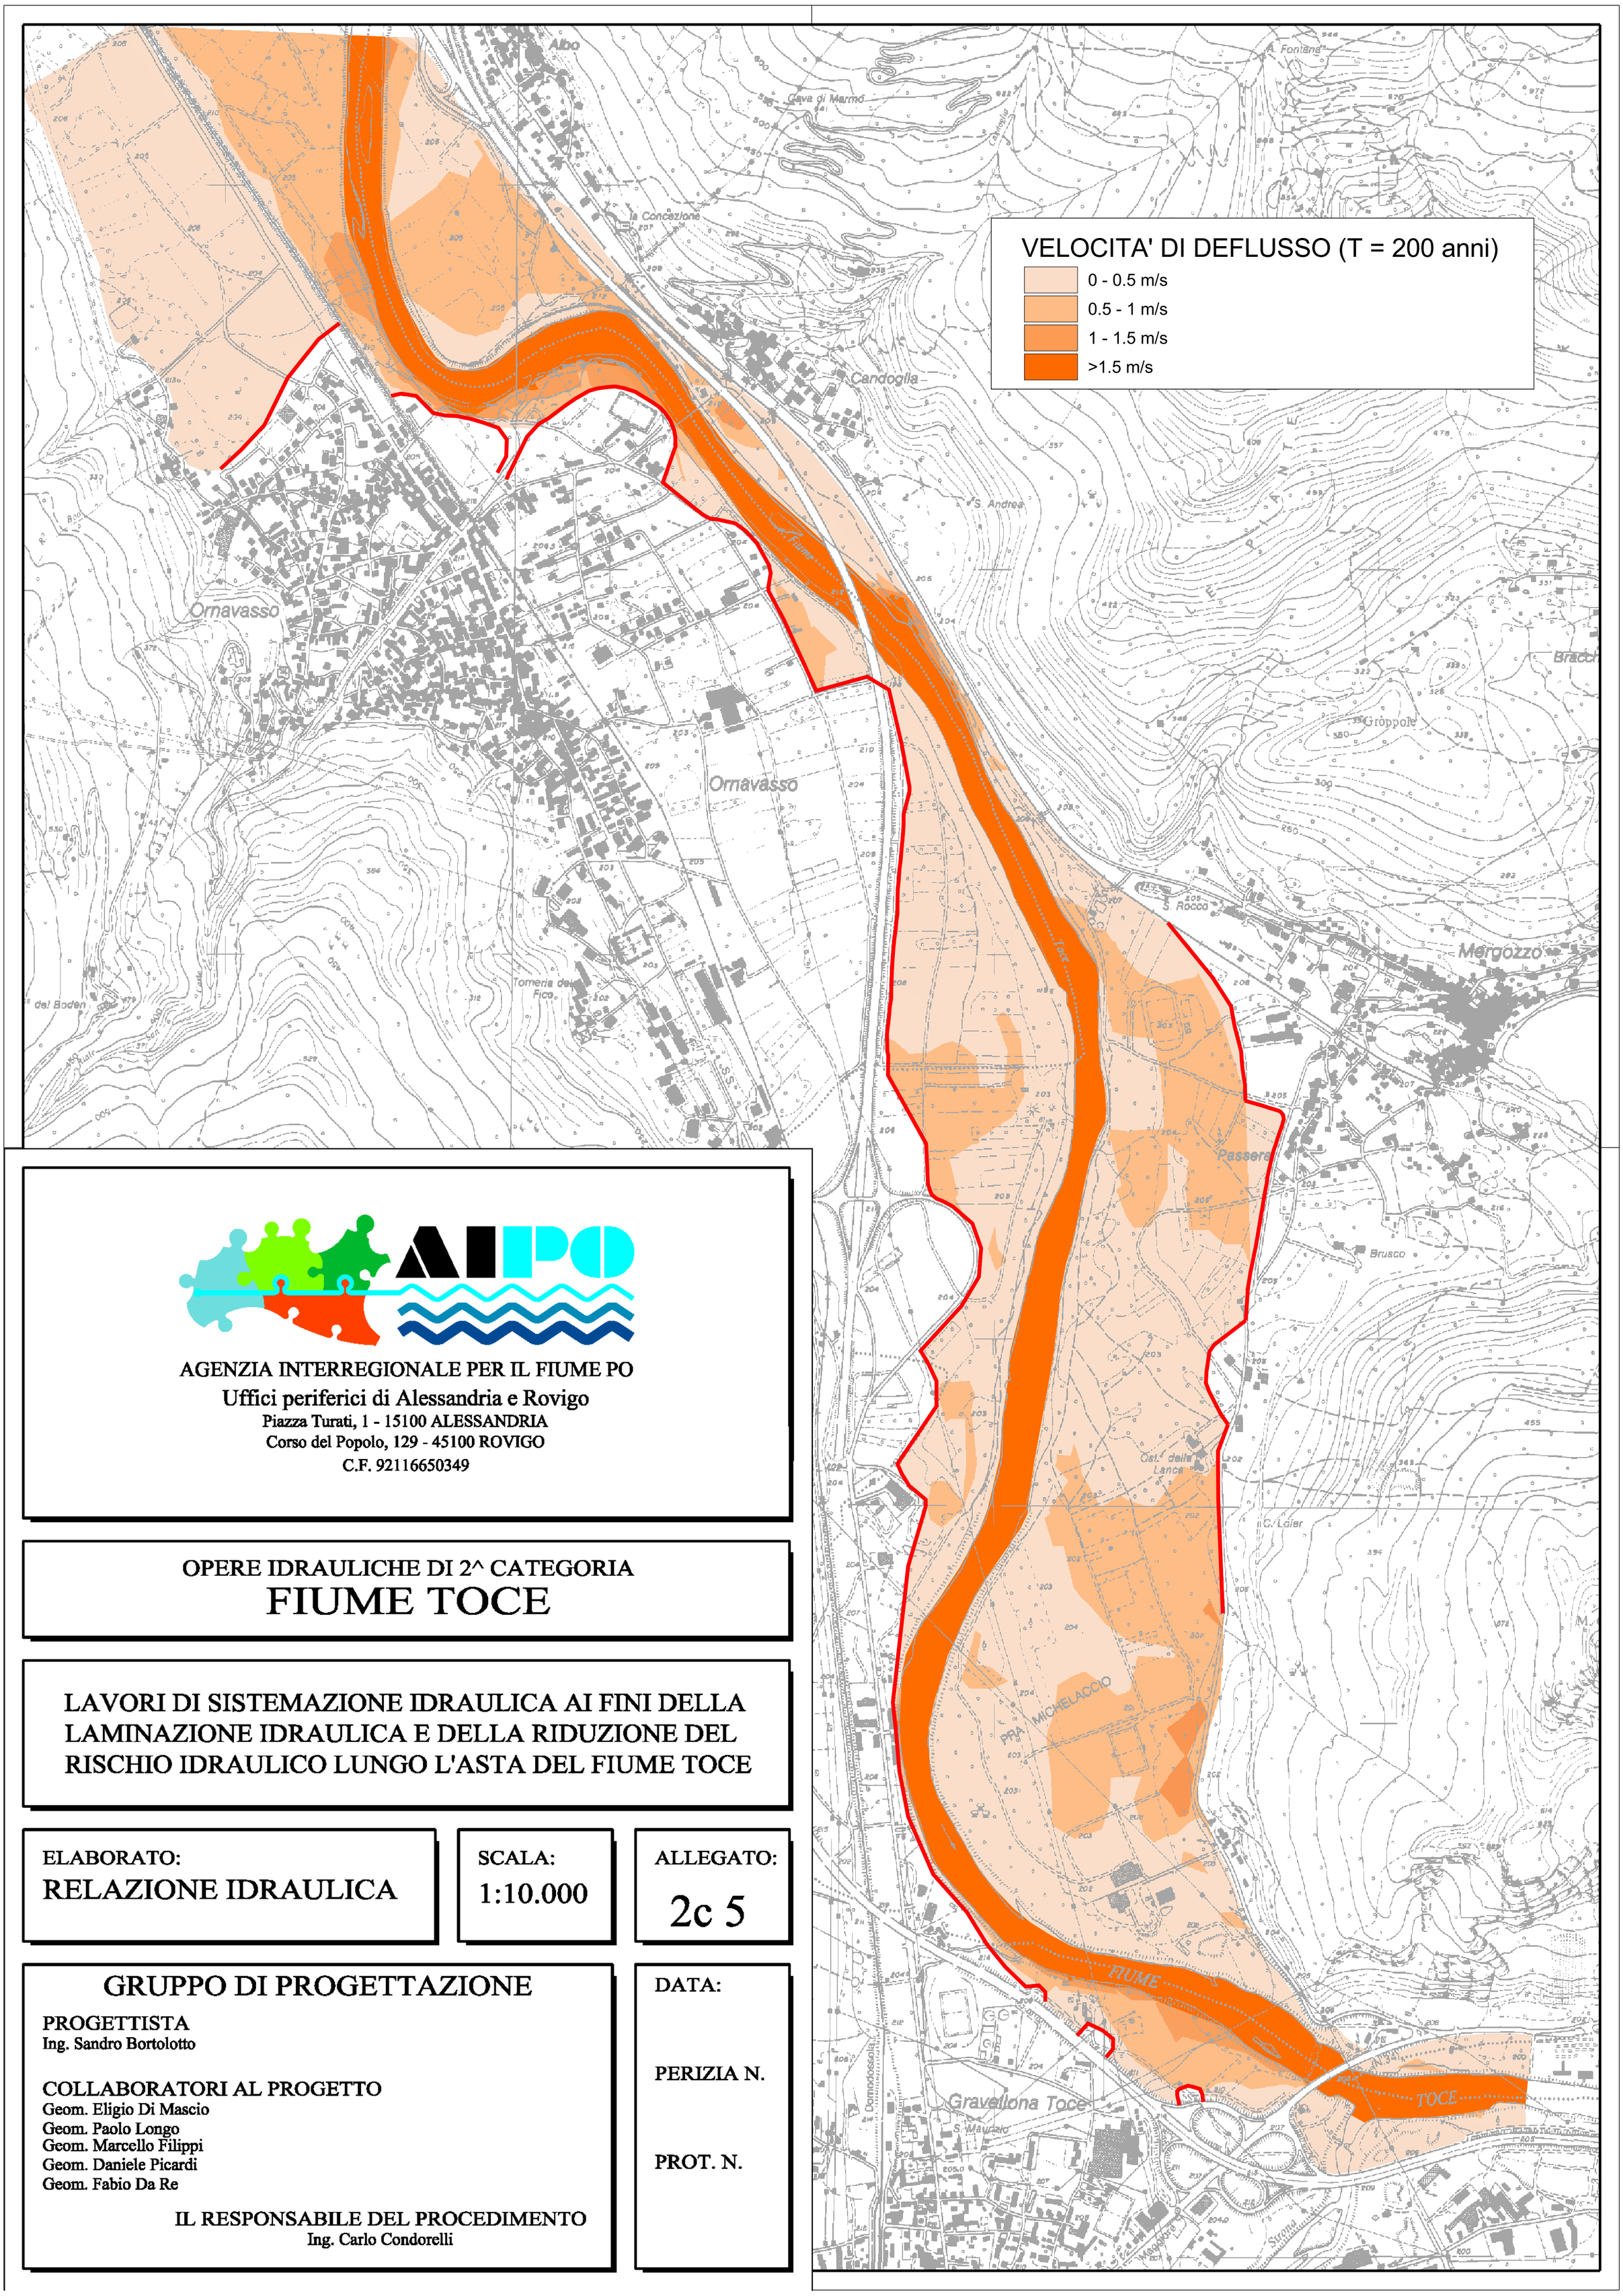

AGENZIA INTERREGIONALE PER IL FIUME PO
Uffici periferici di Alessandria e Rovigo
Piazza Turati, 1 - 15100 ALESSANDRIA
Corso del Popolo, 129 - 45100 ROVIGO
C.F. 92116650349

OPERE IDRAULICHE DI 2^ CATEGORIA

FIUME TOCE

LAVORI DI SISTEMAZIONE IDRAULICA AI FINI DELLA LAMINAZIONE IDRAULICA E DELLA RIDUZIONE DEL RISCHIO IDRAULICO LUNGO L'ASTA DEL FIUME TOCE

ELABORATO:
RELAZIONE IDRAULICA

SCALA:
1:10.000

ALLEGATO:
2c 5

GRUPPO DI PROGETTAZIONE

PROGETTISTA
Ing. Sandro Bortolotto

COLLABORATORI AL PROGETTO
Geom. Eligio Di Mascio
Geom. Paolo Longo
Geom. Marcello Filippi
Geom. Daniele Picardi
Geom. Fabio Da Re

IL RESPONSABILE DEL PROCEDIMENTO
Ing. Carlo Condorelli

DATA:

PERIZIA N.

PROT. N.