


LEGENDA	
	ARMATURA FLUORESCENTE 2x36W – IP40 MONTAGGIO A SOFFITTO O A PARETE
	ARMATURA FLUORESCENTE 36w – IP40 MONTAGGIO A SOFFITTO
	ARMATURA FLUORESCENTE 2x1x54W – IP20 MONTAGGIO A SOSPENSIONE
	PULSANTE A TIRANTE COMPLETO DI CICALINO DI CHIAMATA
	INTERRUTTORE
	APPARECCHIO ILLUMINANTE AUTONOMO 8W PER ILLUMINAZIONE DI SICUREZZA COMPLETA DI PITTGRAMMA
	PRESA 10–16A SCHUKO+BIPASSO – 2P+T – 230V AD ALVEOLI PROTETTI CON CONTATTI LATERALI DI TERRA
	PRESA IEC 309 16A – 2P+T – 230V MONTAGGIO A PARETE
	PULSANTE DI SGANCIO
	PRESA TRASMISSIONE DATI RJ45 A PARETE
	PRESA TRASMISSIONE DATI RJ45 A SOFFITTO
	CENTRALINA PER RIVELAZIONE INCENDI
	RIVELATORE OTTICO DI FUMO
	RIVELATORE OTTICO DI FUMO NEL SOTTOPAVIMENTO CON SPECULA DI RIMANDO IN AMBIENTE
	PANNELLO DI ALLARME OTTICO ACUSTICO
	ALLARME ACUSTICO
	PULSANTE DI ALLARME
	CORDA DI TERRA IN RAME NUDO – 50mmq
	POZZETTO DI TERRA CON DISPERSORE VERTICALE

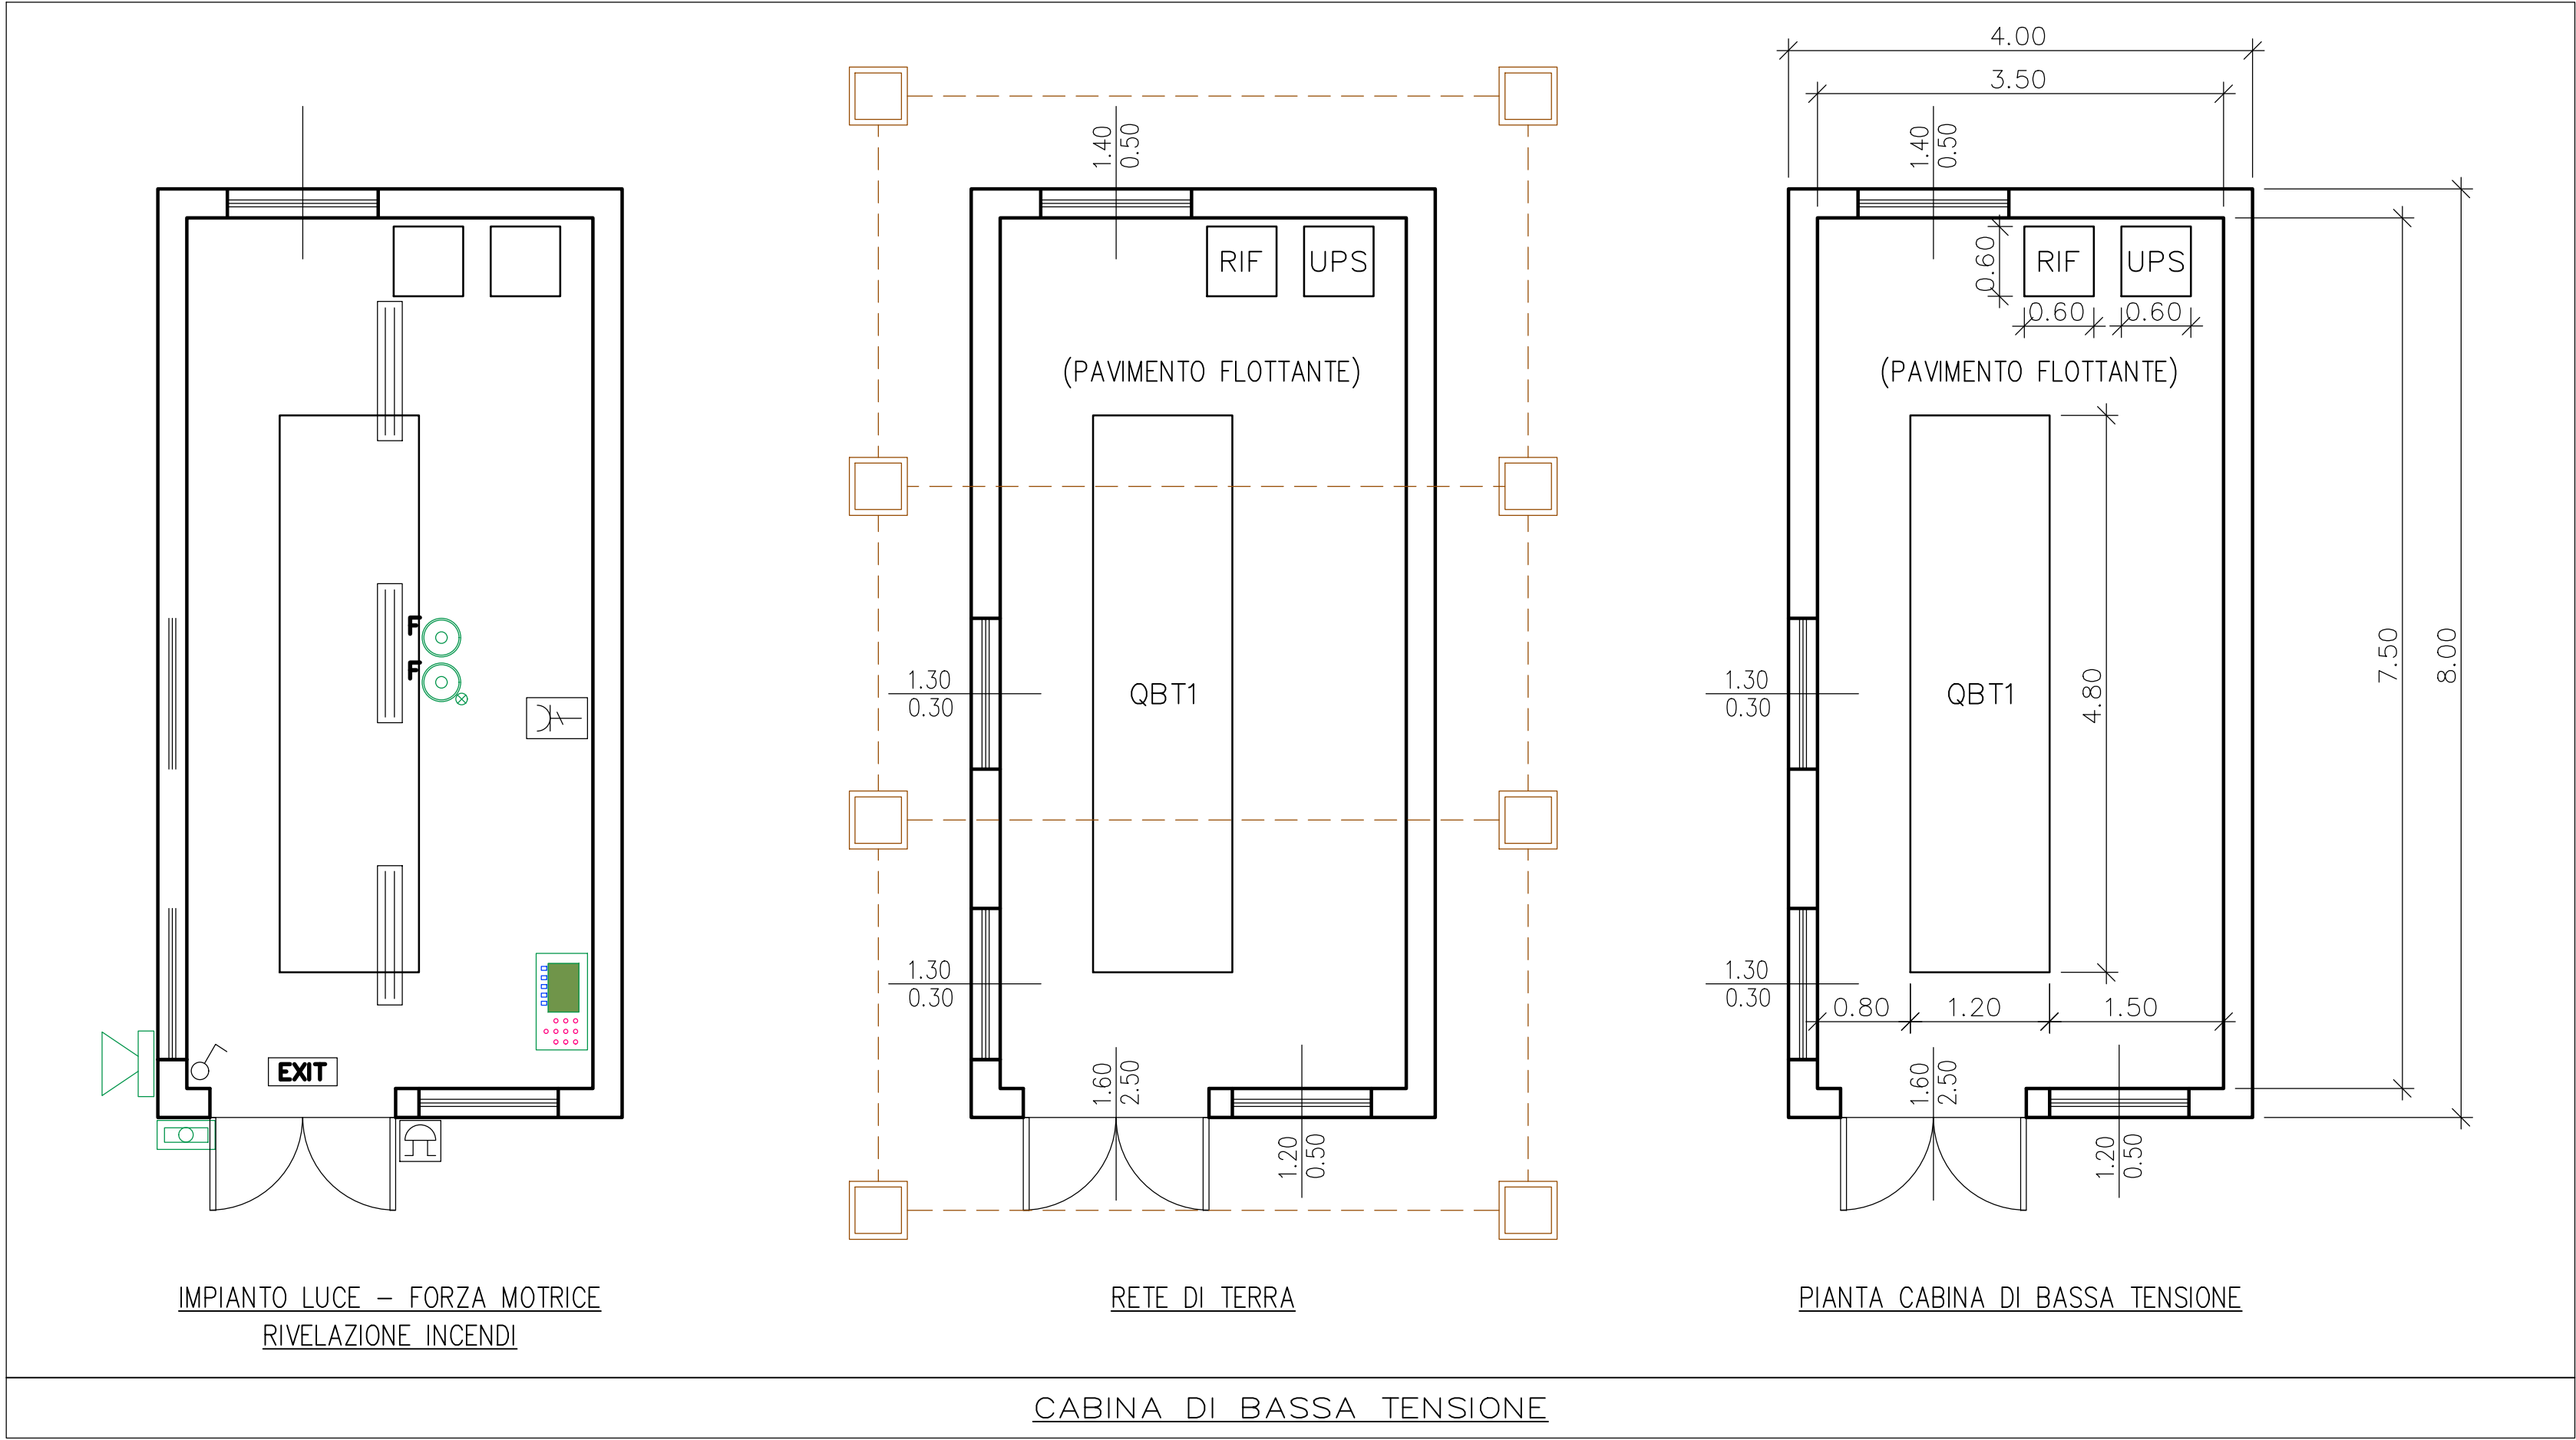

VASCA di LAMINAZIONE SUL FIUME SEVESO

Comune di Senago (MI) PROGETTO DEFINITIVO MI-E-789

OTTOBRE 2014

REDAZIONE	NOME MCE	FIRMA	DATA
VERIFICA	S. Croci		
APPROVAZIONE	A. Paoletti		

PROFESSIONISTI INCARICATI:

Dott. Ing. GIOVANNI BATTISTA PEDUZZI

Prof. Ing. ALESSANDRO PAOLETTI
Dott. Ing. STEFANO CROCI
Dott. Ing. FILIPPO MALINGEGNO
Dott. Ing. CRISTINA PASSONI

Dott. Geol. MARIO SPADA
Dott. Geol. GIAN MARCO ORLANDI
Dott. Geol. SUSANNA BIANCHI

Dott. Ing. CHIARA TONETTO

ETATEC S.R.L.

SOCIETA' DI INGEGNERIA

STUDIO PAOLETTI INGEGNERI ASSOCIATI

Studio Associato di Geologia Spada

CONSULENZE SPECIALISTICHE:

ASPETTI PAESAGGISTICI E AMBIENTALI:
Arch. ANDREAS KIPAR
Dott. Agr. GIOVANNI SALA
Arch. LUISA BELLINI
Arch. IVAN MAESTRI

LAND Milano Srl

QUALITA' DELLE ACQUE:
Prof. Dott. VALERIA MEZZANOTTE

Piazzale Aquileia 9 20144 Milano | tel: +39 02 4814701

TITOLO	IMPIANTI ELETTRICI EDIFICI		SCALA
			1: 50
Revisioni	1	RECEPIMENTO PRESCRIZIONI VIA	APRILE 2015
	2	RECEPIMENTO PRESCRIZIONI CONF. DEI SERVIZI	GIUGNO 2015
Numero elaborato	TIPOLOGIA PD	COMMESSA 250-23	DOCUMENTO DI
			NUMERO D.17.2