



STRALCIO PLANIMETRICO
scala 1:250

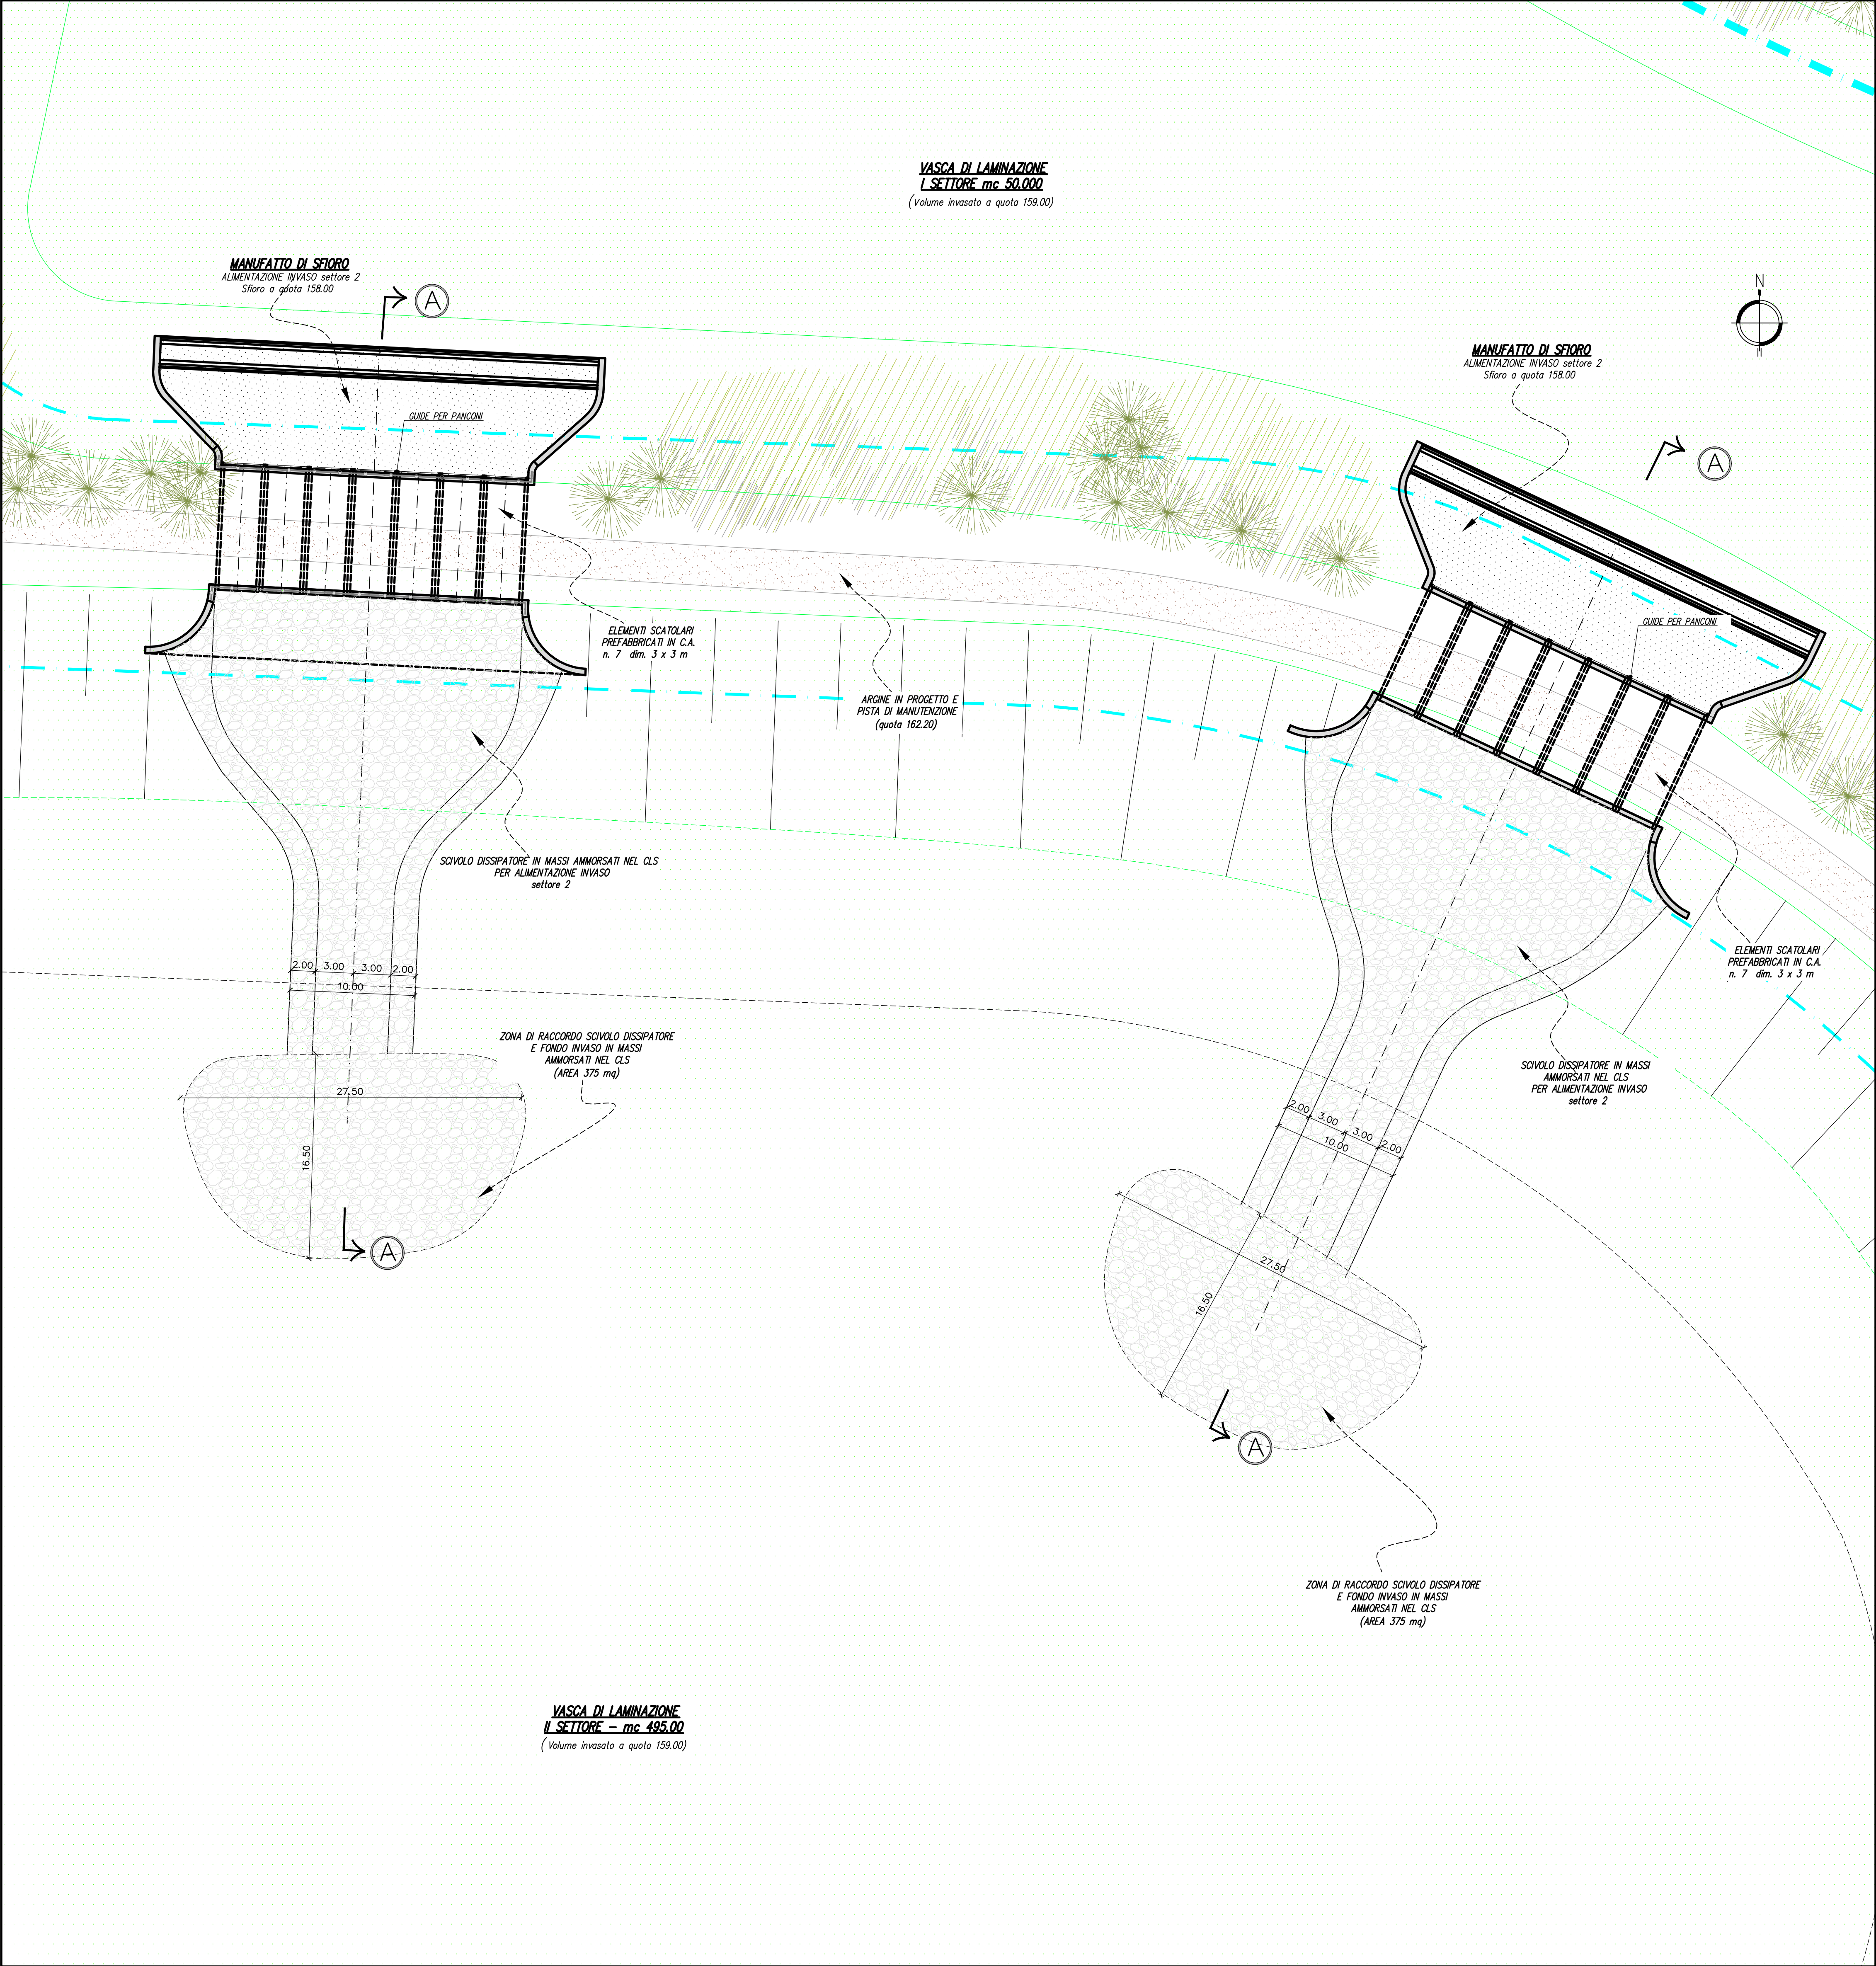

PIANTA MANUFATTO DI SFIORO
scala 1:100

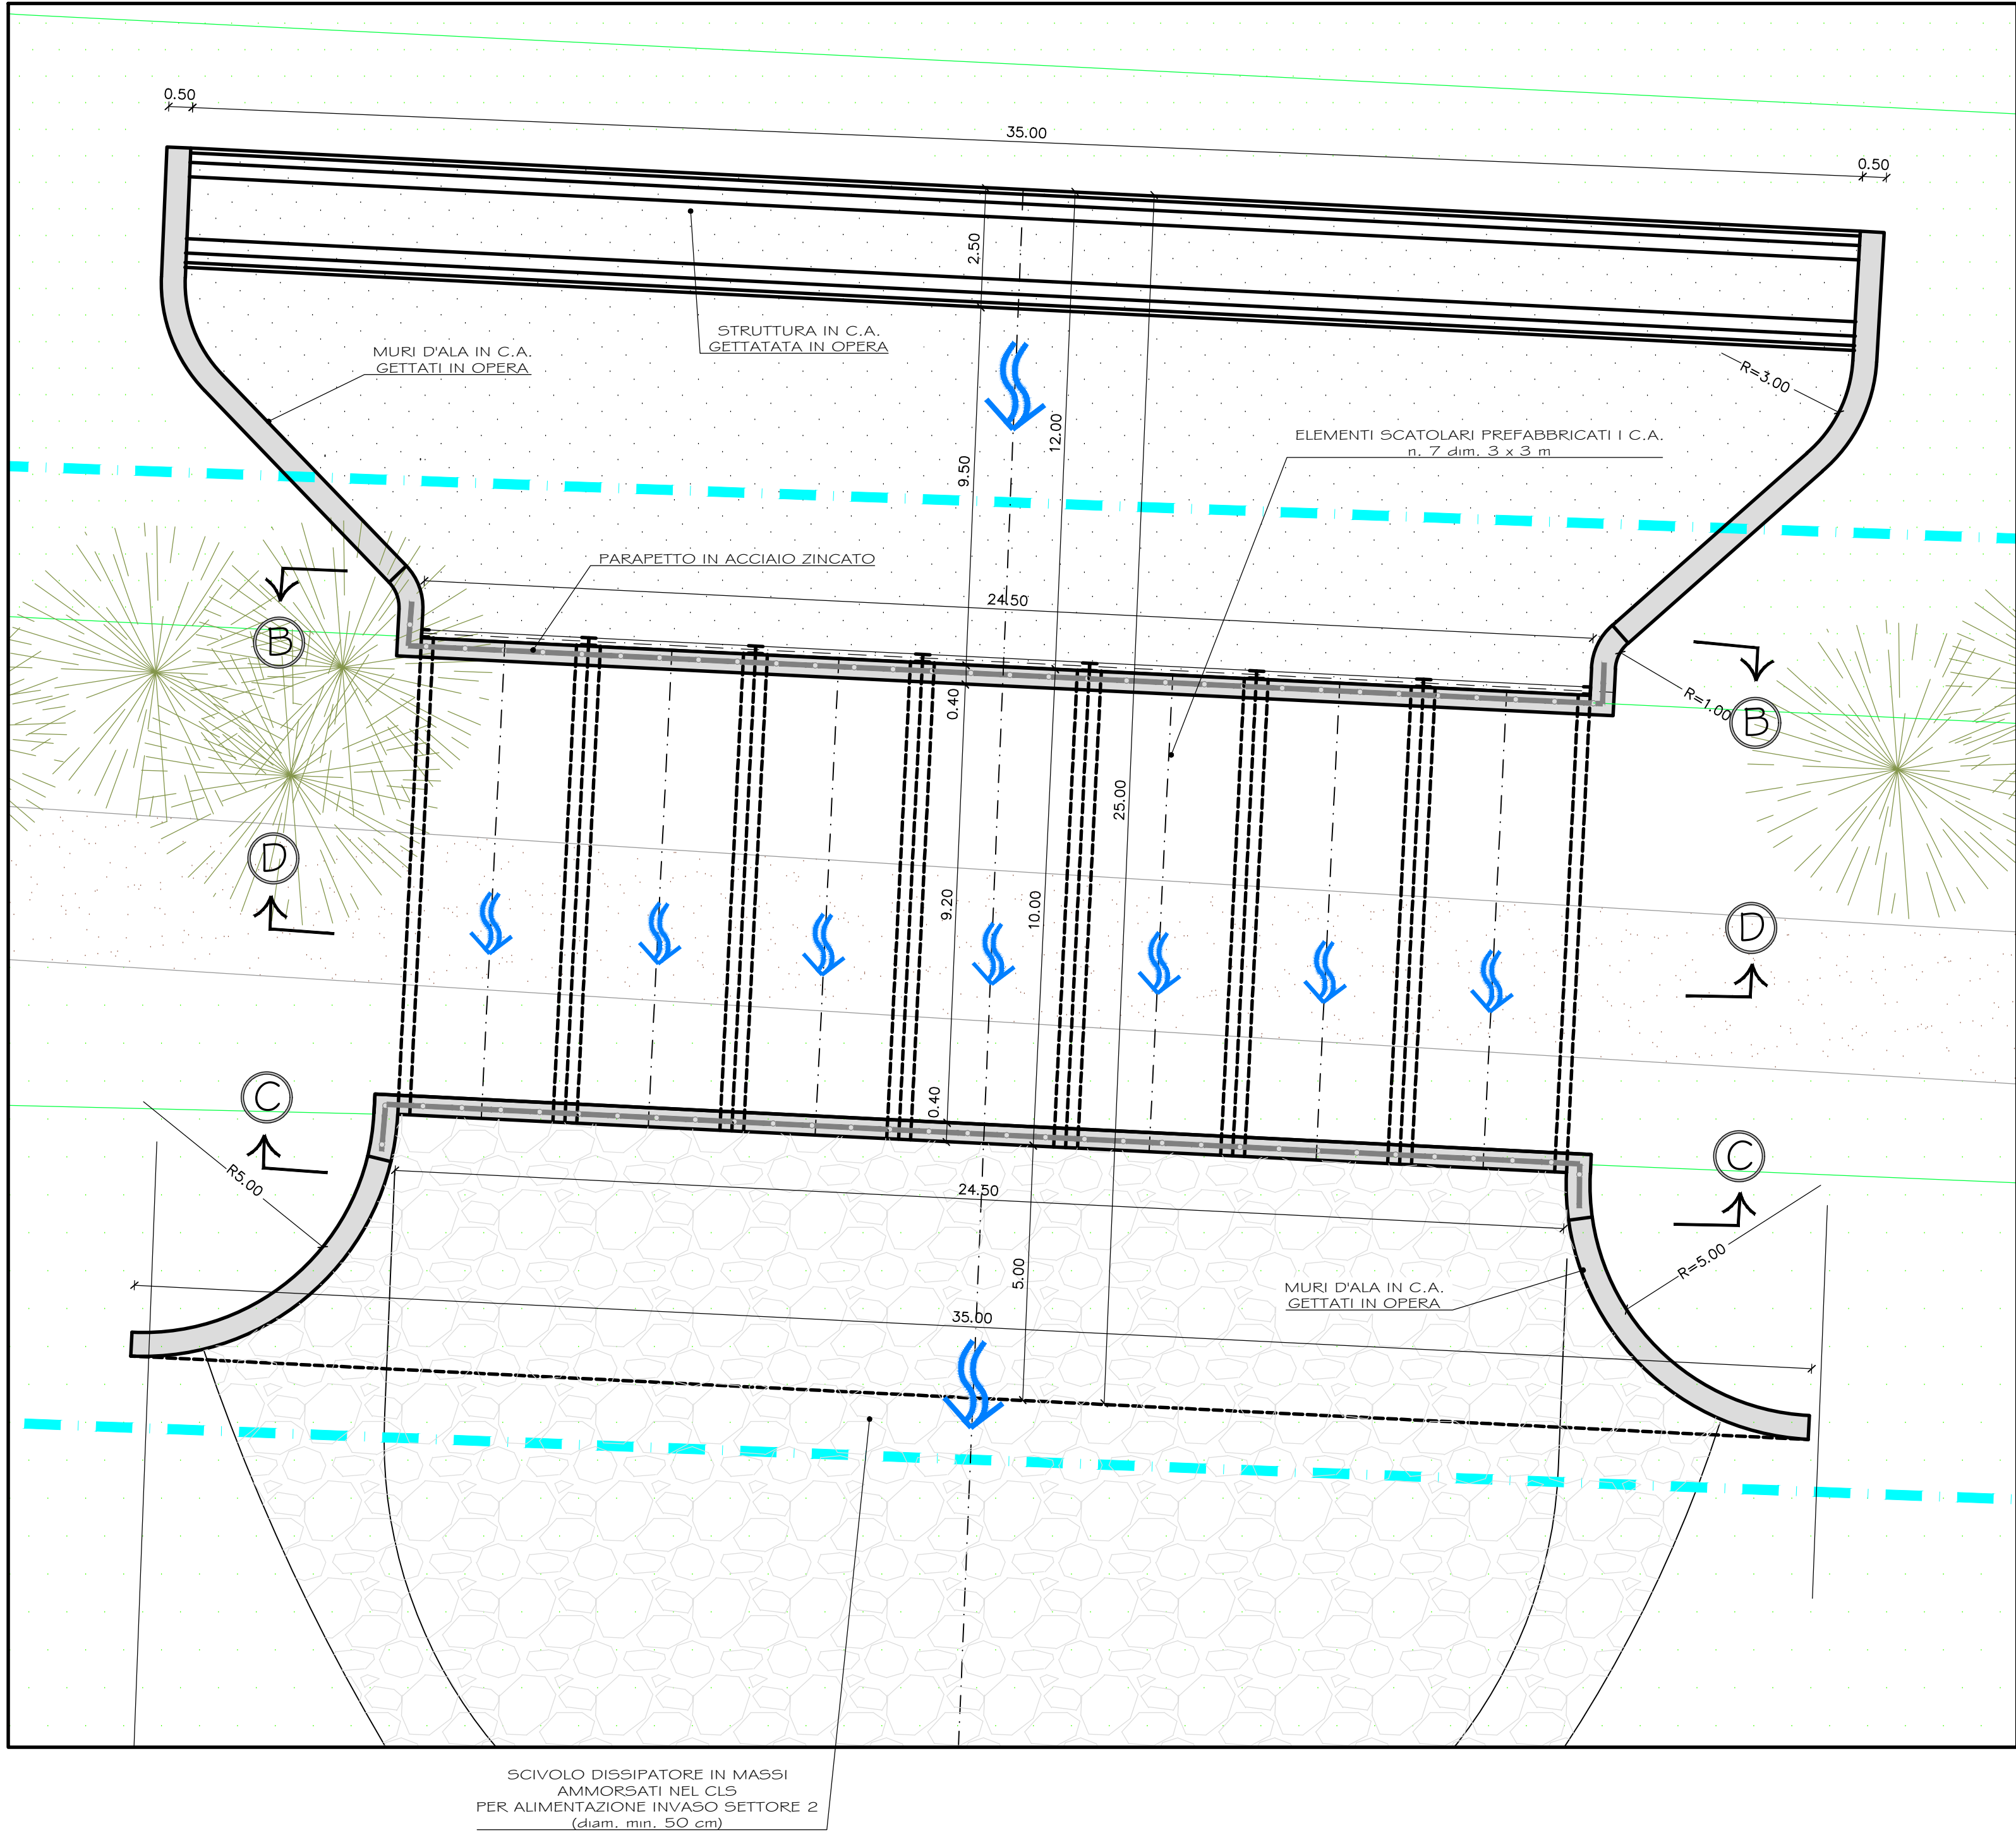

VASCA DI LAMINAZIONE SUL FIUME SEVESO
Comune di Senago (MI) PROGETTO DEFINITIVO MI-E-789
OTTOBRE 2014



REDAZIONE	VERIFICA	APPROVAZIONE	PROFESSIONISTI INCARICATI	CONSULENZE SPECIALISTICHE
Nome: L. Filippucci	Nome: S. Orsi	Nome: A. Paoletti	Dott. Ing. GIOVANNI BATTISTA PEDUZZI Dott. Ing. ALESSANDRO PAOLETTI Dott. Ing. STEFANO CROCI Dott. Ing. FILIPPO MALINGEGNO Dott. Ing. CRISTINA PASSONI Dott. Geol. MARIO SPADA Dott. Geol. GIAN MARCO ORLANDI Dott. Geol. SUSANNA BIANCHI Dott. Ing. CHIARA TONETTO	ASPECTI PAESAGGISTICI E AMBIENTALI: Arch. ANDREAS KIPPAR Dott. Agr. GIOVANNI SALA Arch. LUISA BELLINI Arch. IVAN MAESTRI QUALITA' DELLE ACQUE: Prof. Dott. VALERIA MEZZANOTTE

TITOLO		MANUFATTI DI SFIORO VASCHE DI LAMINAZIONE										SCALA	
		foglio 1/2										VARIE	
Revisori	1	RECEPIMENTO PRESCRIZIONI VIA										APRILE 2015	
	2	RECEPIMENTO PRESCRIZIONI CONF. DEI SERVIZI										GIUGNO 2015	
Numero elaborato	TIPOLOGIA	CATEGORIA				DOCUMENTO				NUMERO			
	PD	205-23				DI				D.6.5.1			