




**OPERA DI PRESA
DAL TORRENTE PUDIGA
PIANTA**
Scala 1:100

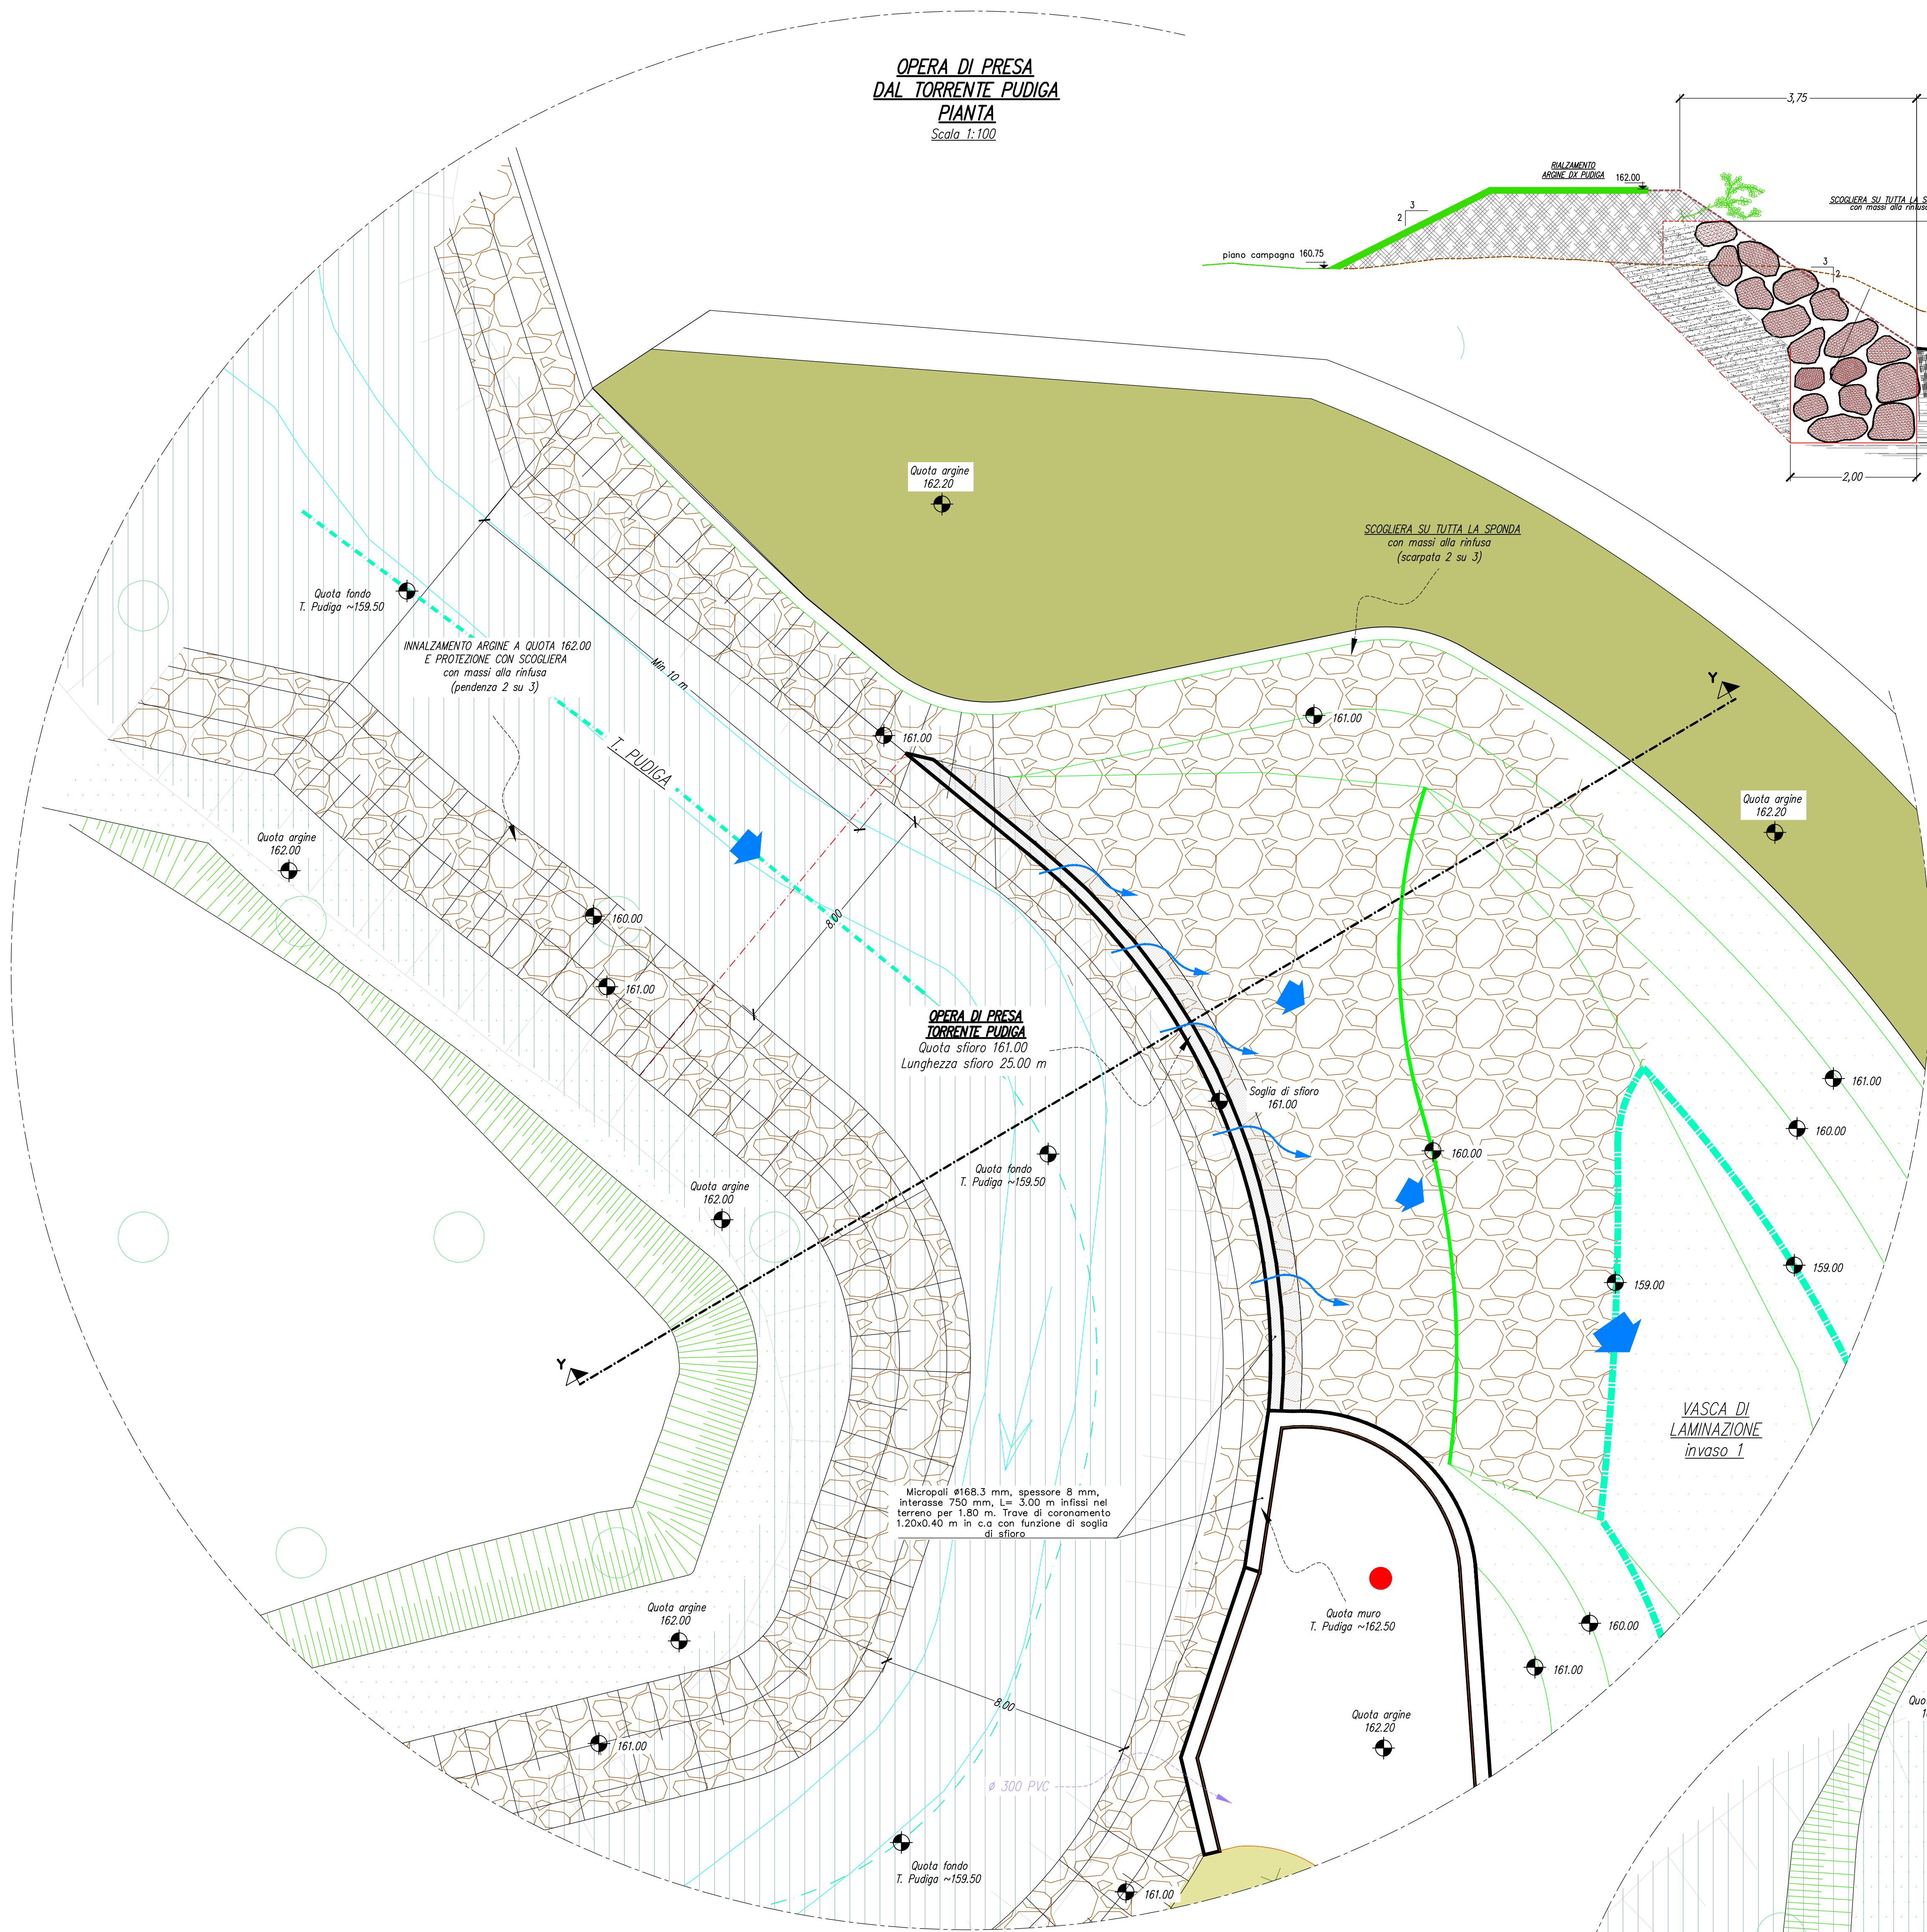


**OPERA DI PRESA DAL
TORRENTE PUDIGA - SEZIONE Y-Y**
Scala 1:50

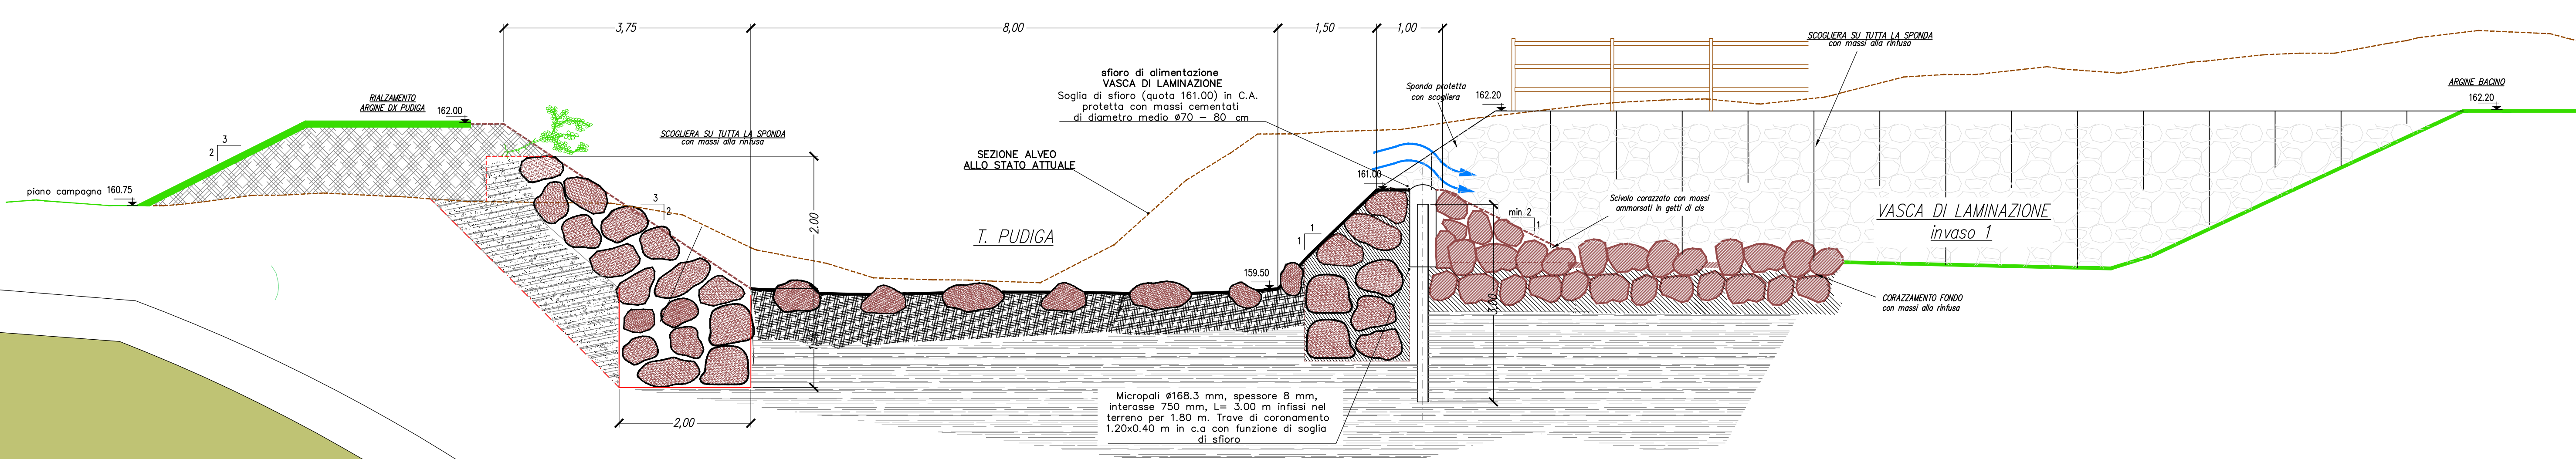


OPERA DI PRESA DAL TORRENTE PUDIGA - PLANIMETRIA
Scala 1:500

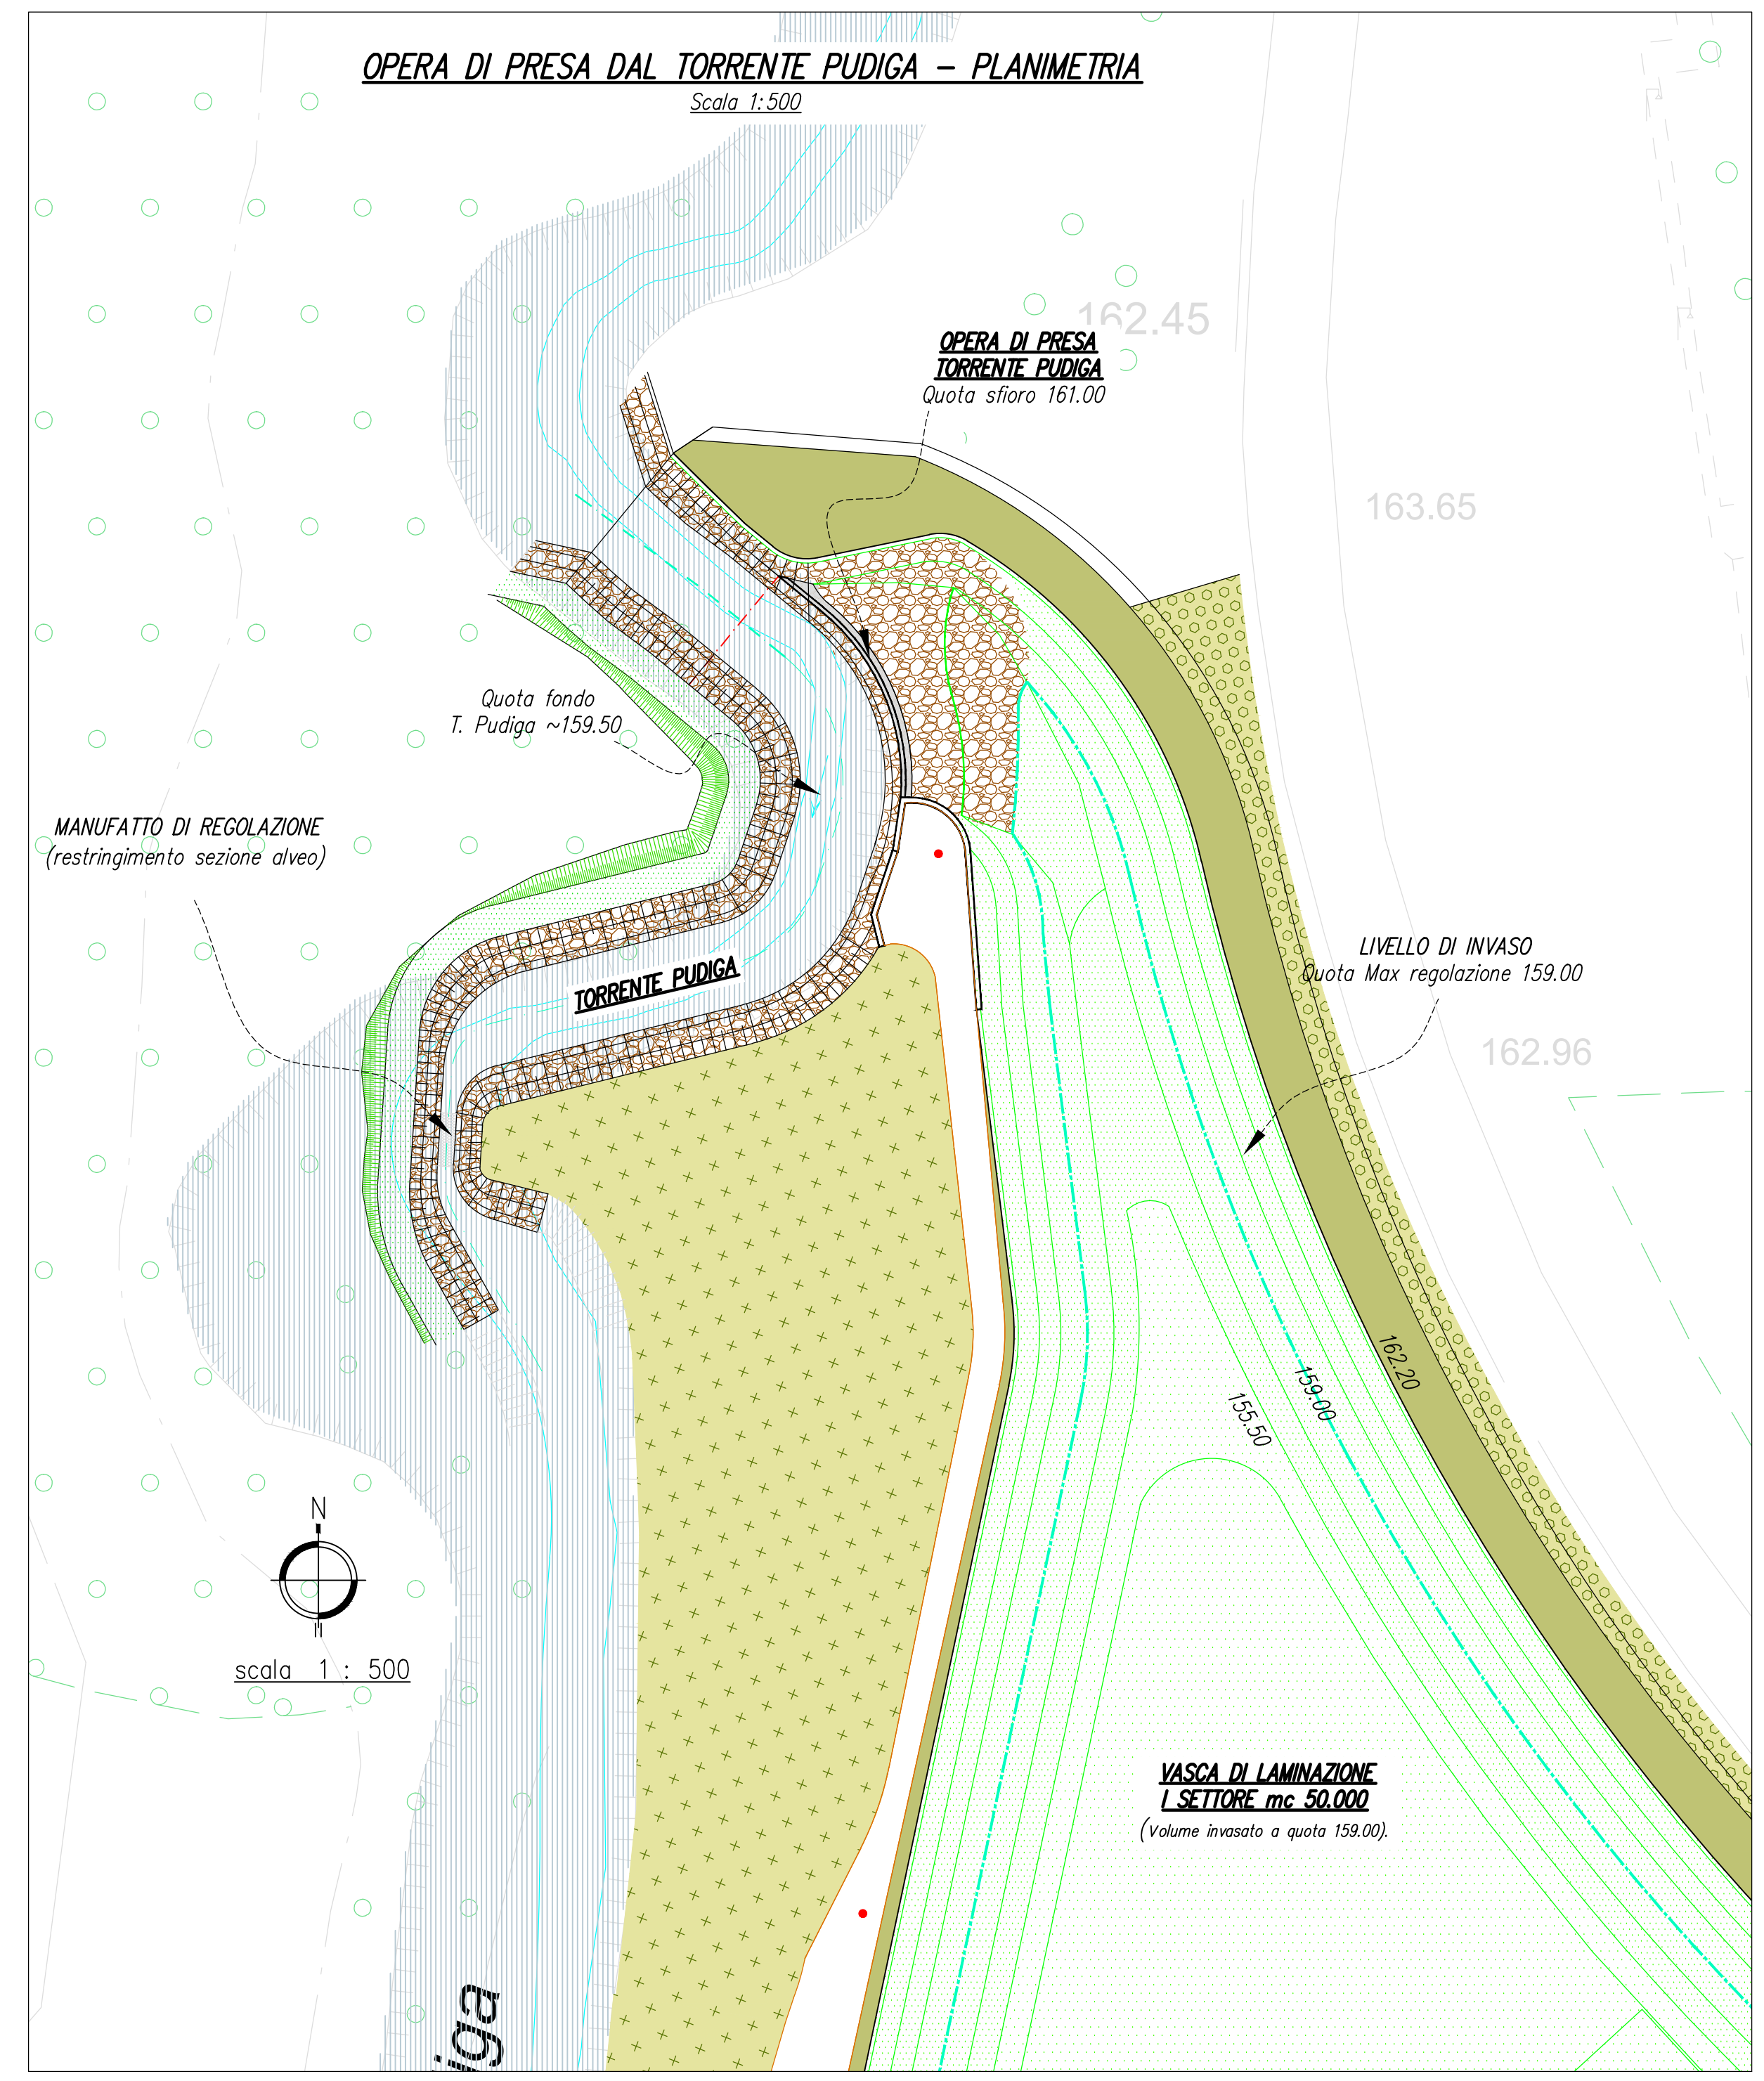

**MANUFATTO DI REGOLAZIONE DEL
TORRENTE PUDIGA - PLANIMETRIA**
Scala 1:100

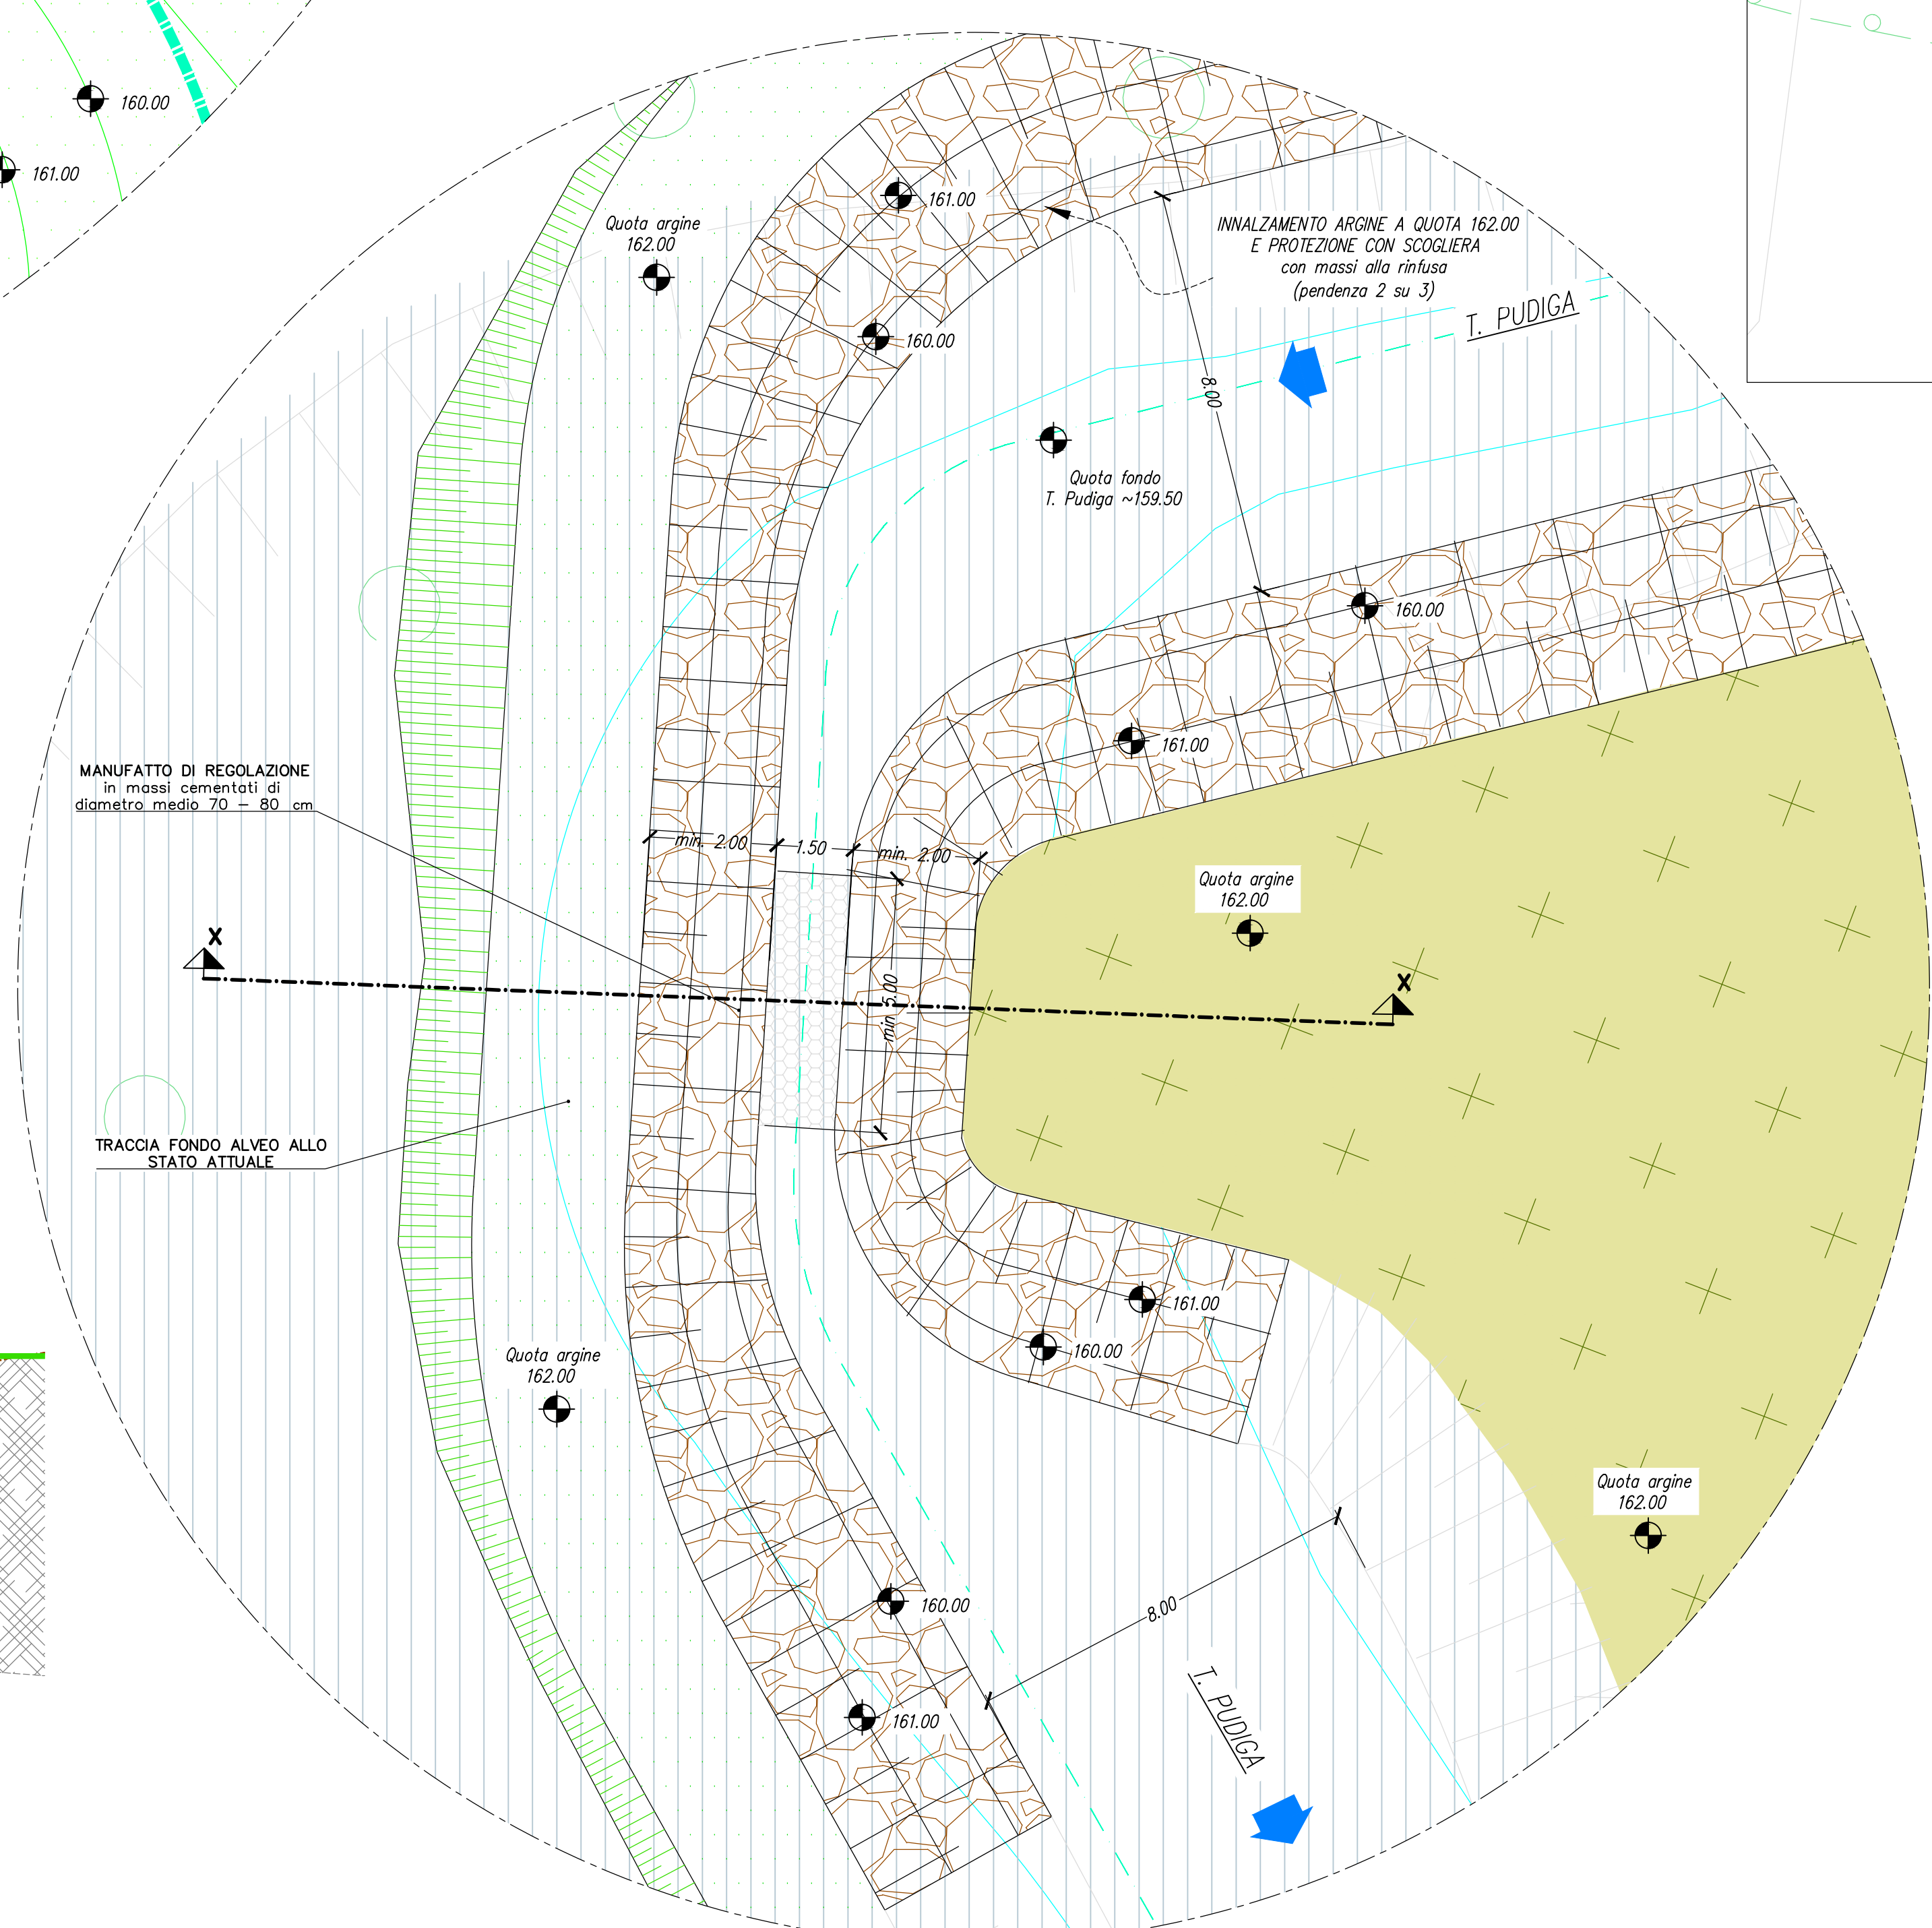

**MANUFATTO DI REGOLAZIONE
DEL TORRENTE PUDIGA
SEZIONE X-X**
Scala 1:50

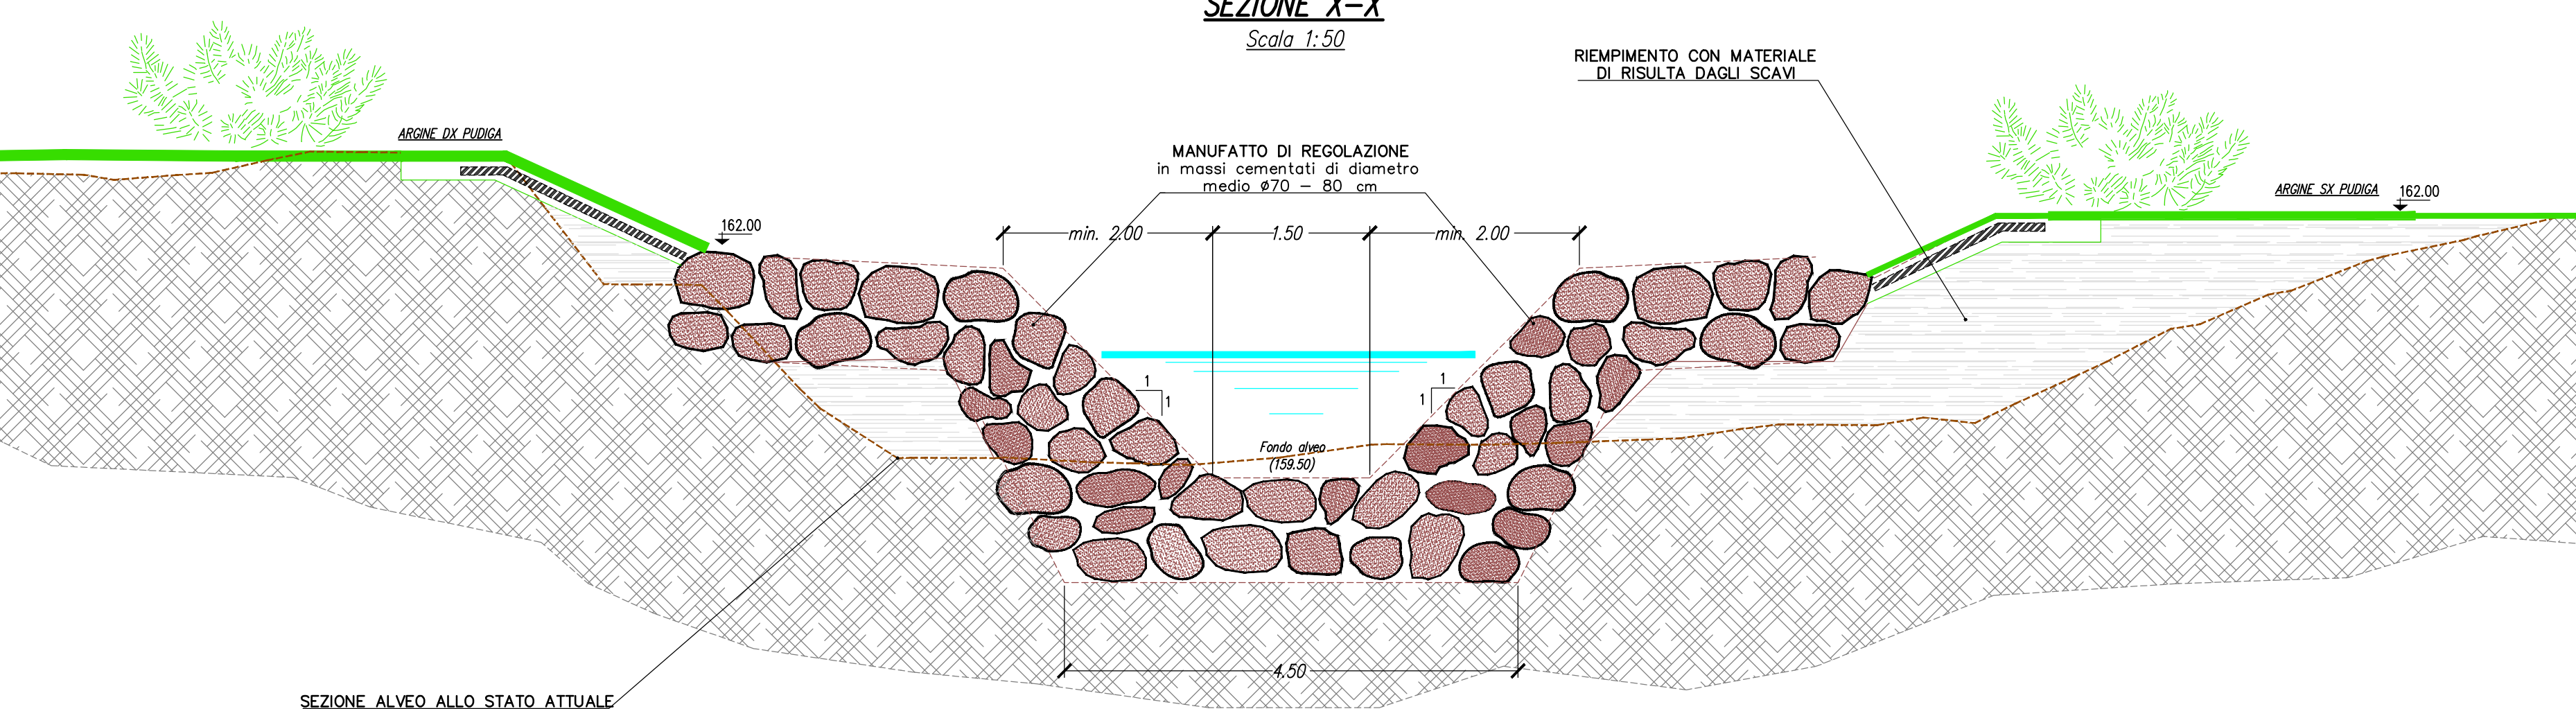

VASCA DI LAMINAZIONE SUL FIUME SEVESO
Comune di Senago (MI) PROGETTO DEFINITIVO M-E-189
OTTOBRE 2014



REDAZIONE	VERIFICA	APPROVAZIONE	PROFESSIONISTI INCARICATI	CONSULENZE SPECIALISTICHE
L. Fabbri	S. Orsi	A. Paoletti	Dott. Ing. GIOVANNI BATTISTA PEDUZZI Dott. Ing. ALESSANDRO PAOLETTI Dott. Ing. STEFANO CROCI Dott. Ing. FILIPPO MALINCONI Dott. Ing. CRISTINA PASSONI Dott. Geo. MARIO SPADA Dott. Geo. GIAN MARCO ISLANDI Dott. Geo. SUSANNA BRANCHI Dott. Ing. CHIARA TONETTO ASSETTI PAESAGGISTICI E AMBIENTALI: Arch. ANDREAS KIPAR Dott. Arch. GIOVANNI SALA Arch. LUISA BELLINI Arch. IVAN MAESTRI QUALITA' DELLE ACQUE: Prof. Dott. VALERIA MEZZANOTTE	ETATEC S.R.L. SOCIETA' DI INGEGNERIA Via Bassano 22, 20138 Milano (MI) - Tel. 02/2681204 - Fax 02/2681205 Studio Paoletti INGEGNERI ASSOCIATI Via Bassano 22, 20138 Milano (MI) - Tel. 02/2681204 - Fax 02/2681205 Studio Associato di Geologia Spada Via Dorsotti 17, 20122 Monza (MI) Tel. 039/2211000 - Fax 039/2211070 Via Napoli 145, 90126 Palermo (PA) - Tel. 091/4214211

TITOLO	OPERA DI PRESA DAL T. PUDIGA	SCALA	VARIE
Revisioni	1 RECEPIMENTO PRESCRIZIONI VIA 2 RECEPIMENTO PRESCRIZIONI CONF. DEI SERVIZI	APRILE 2015 GIUGNO 2015	
Numero elaborato	PD	250-23	DI