



PROFILO LONGITUDINALE CANALE DI ALIMENTAZIONE

scala 1:250

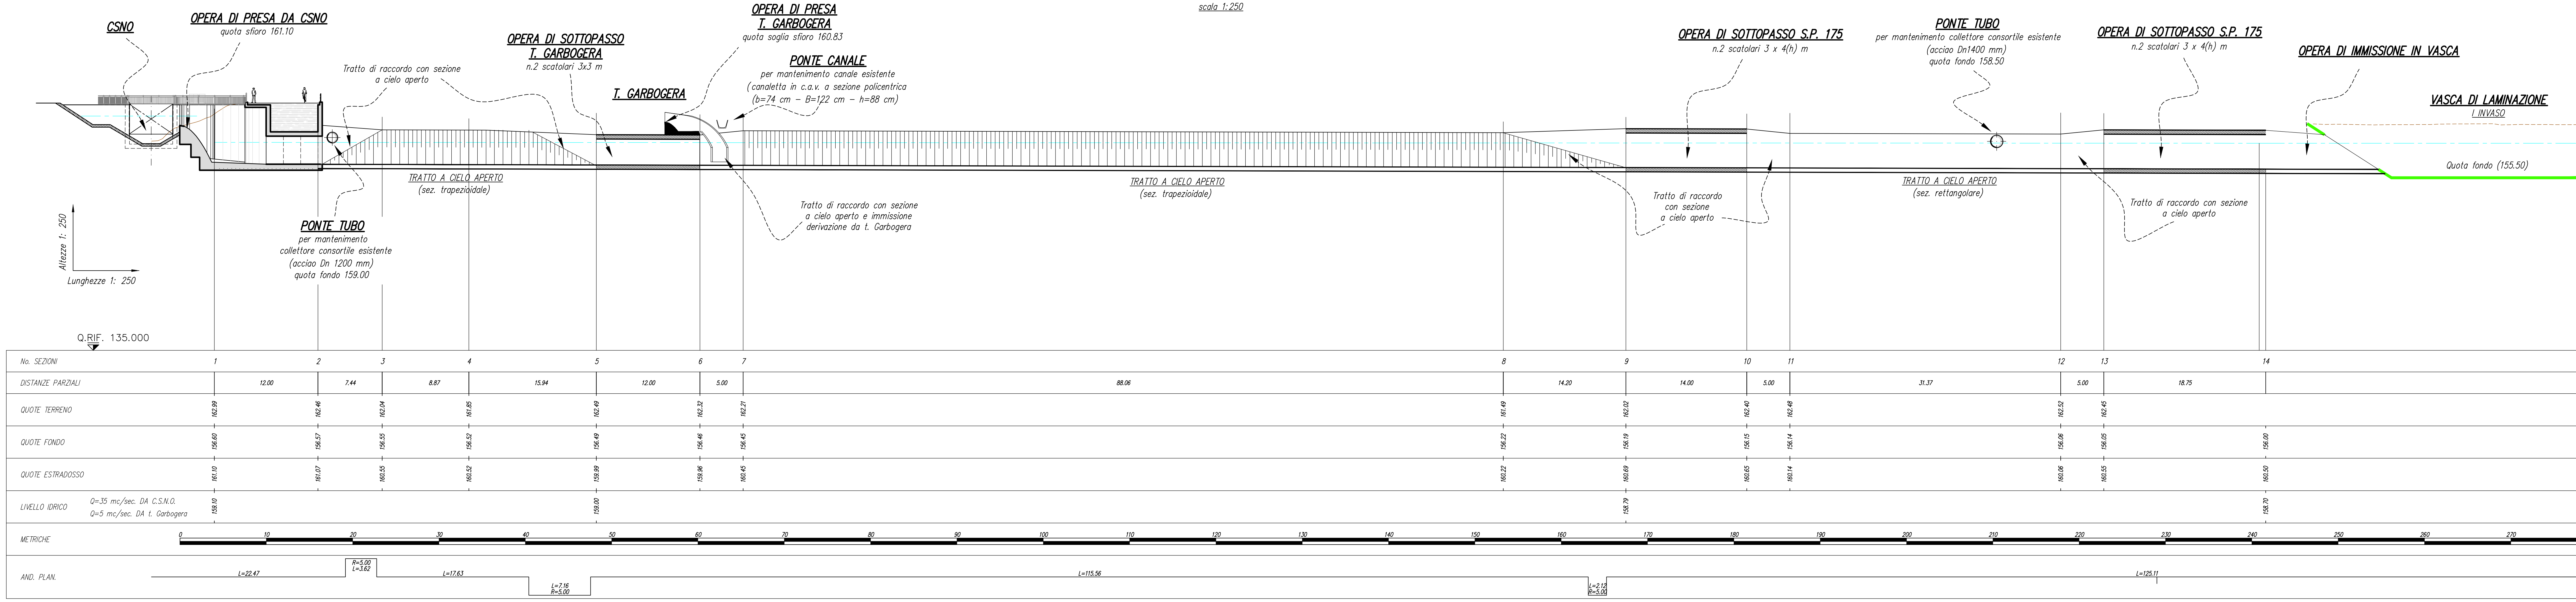


PIANTA OPERA DI IMMISSIONE IN VASCA

scala 1:100

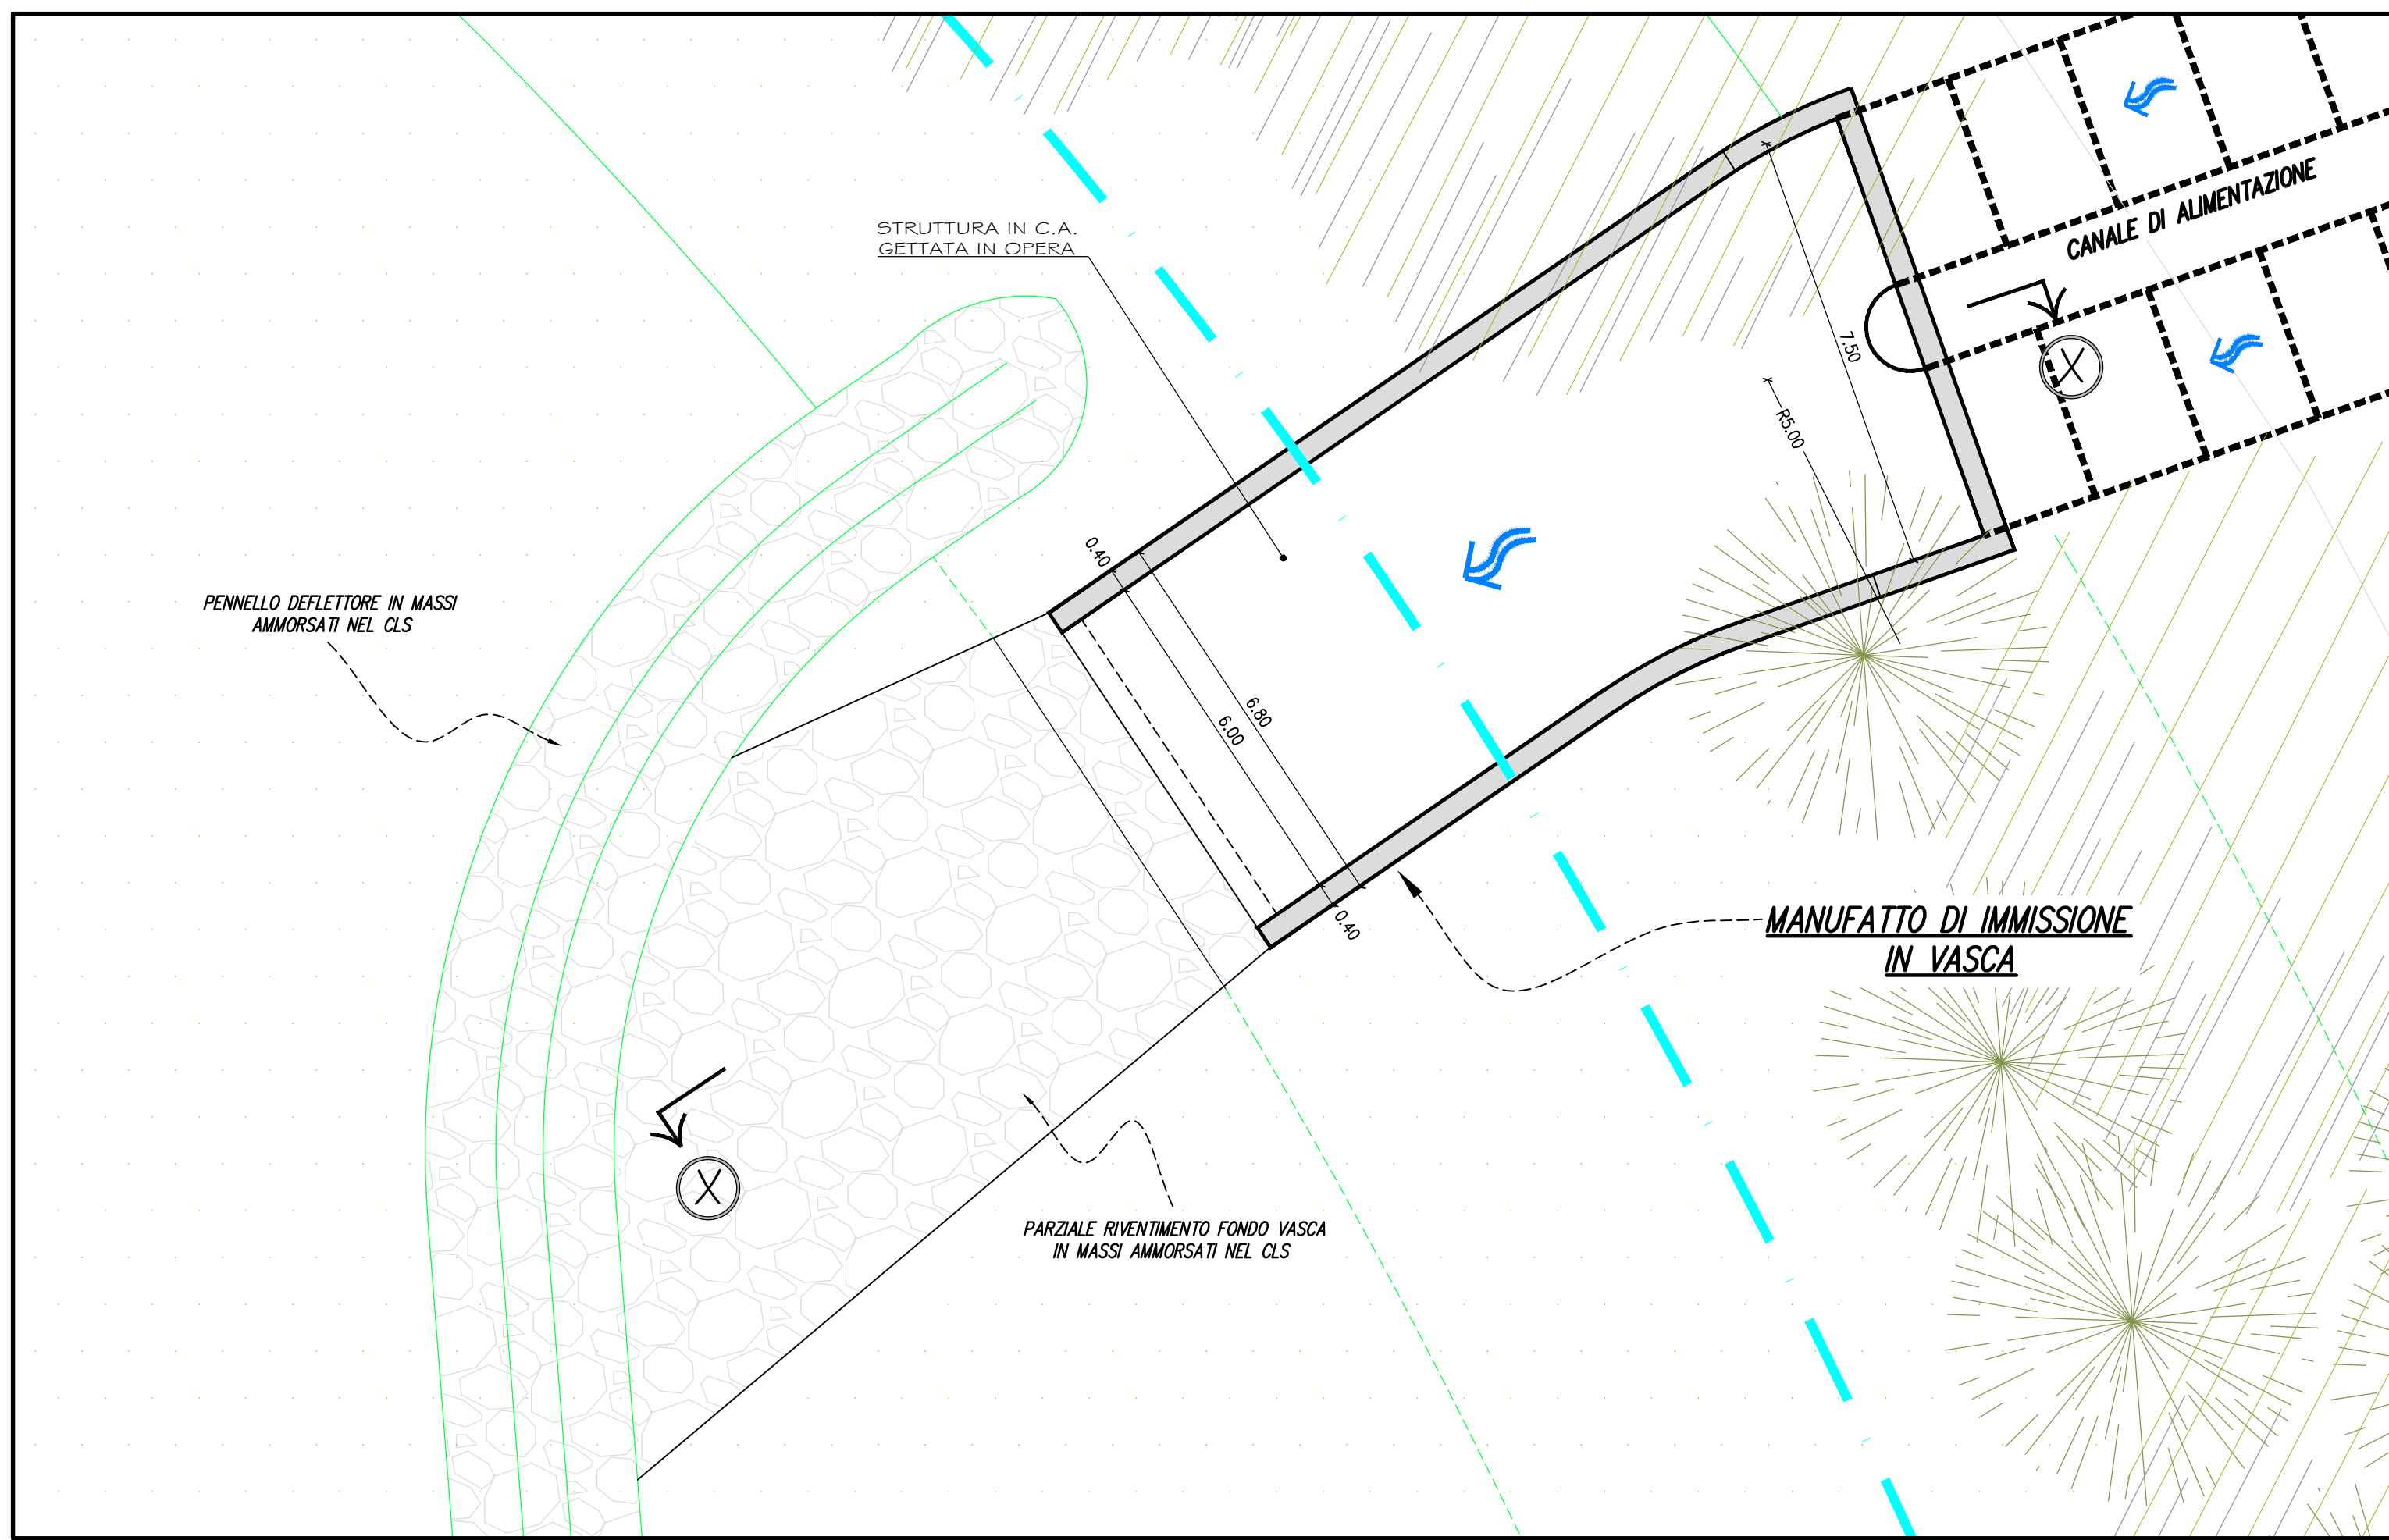


SEZIONE X-X

scala 1:100

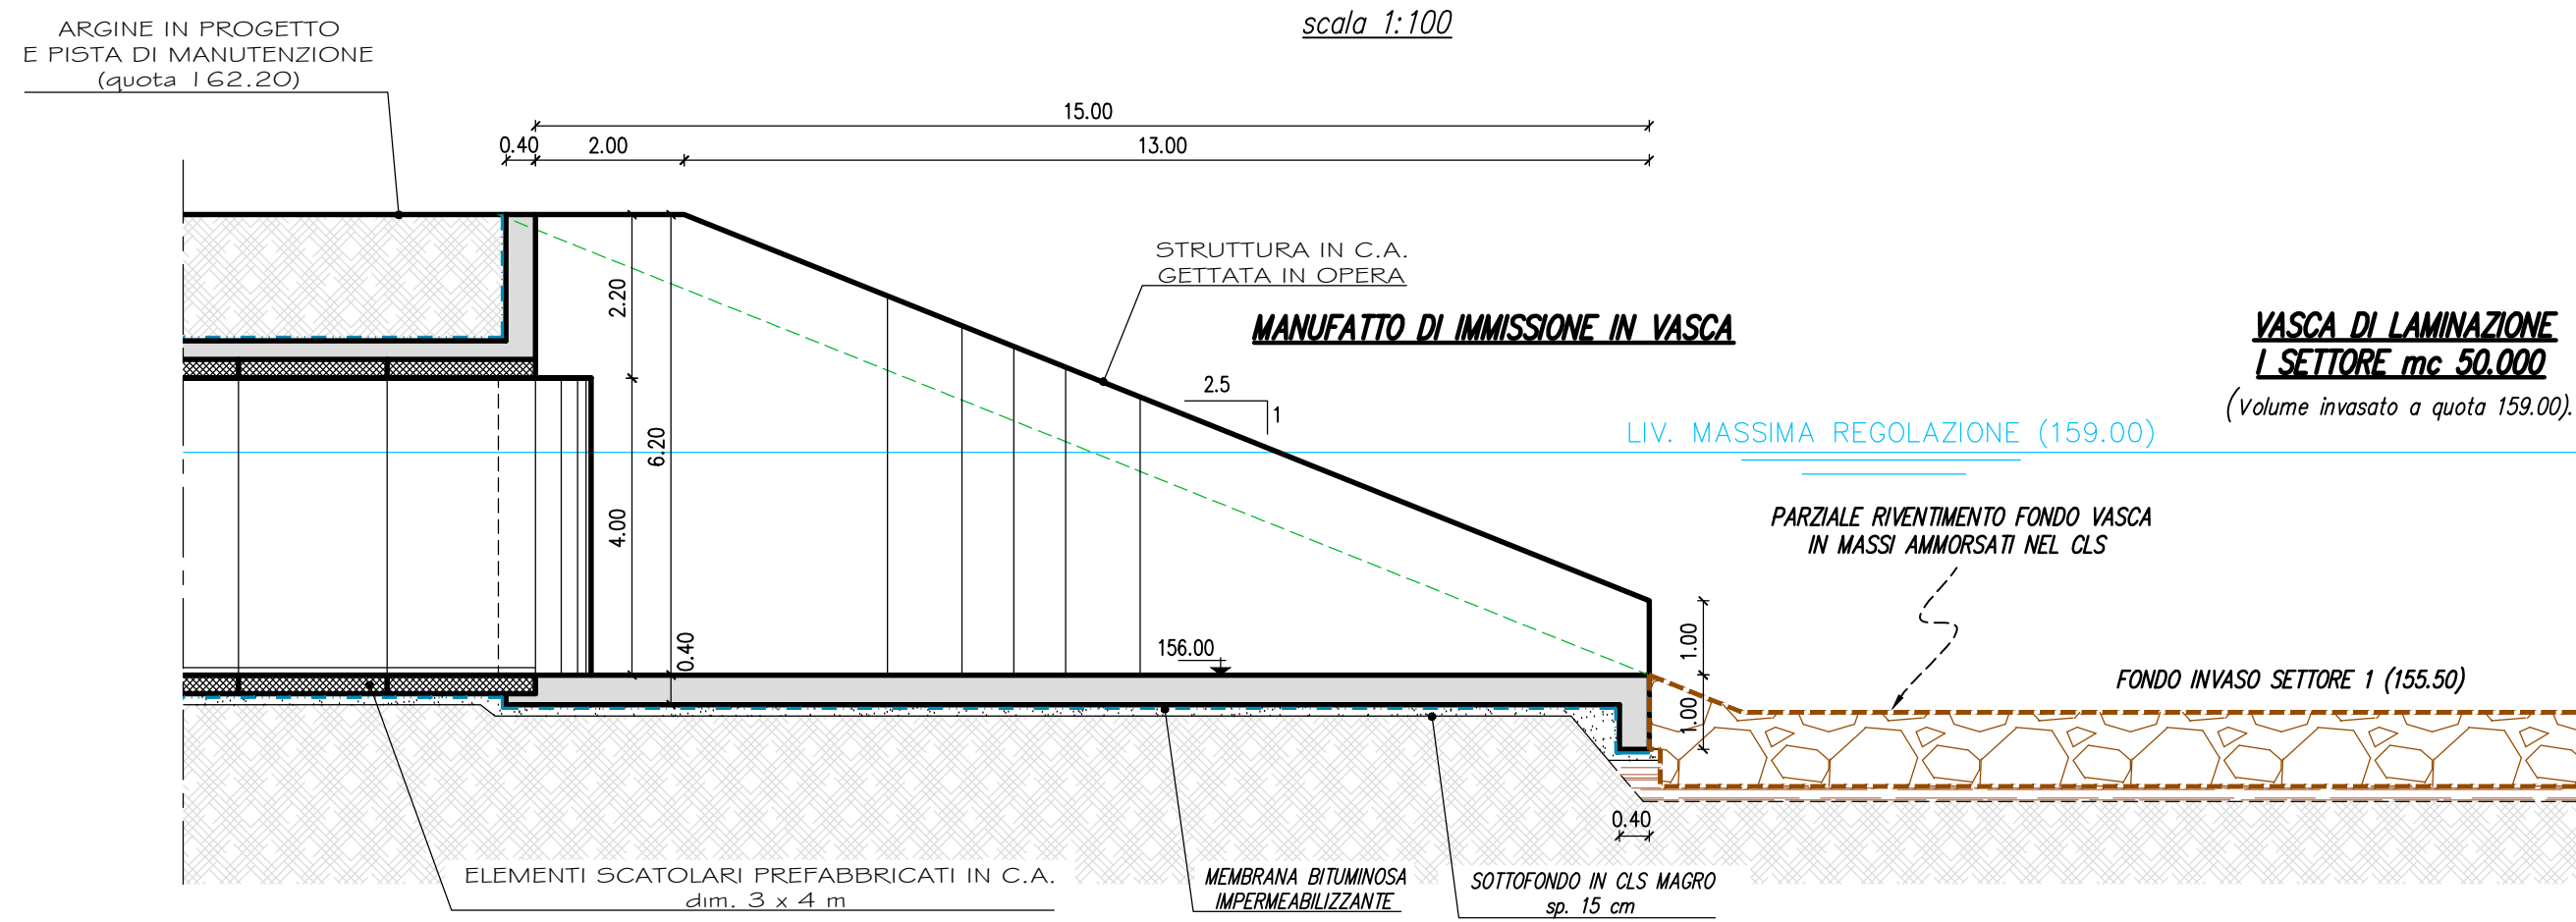

PLANIMETRIA CANALE DI ALIMENTAZIONE

scala 1:500

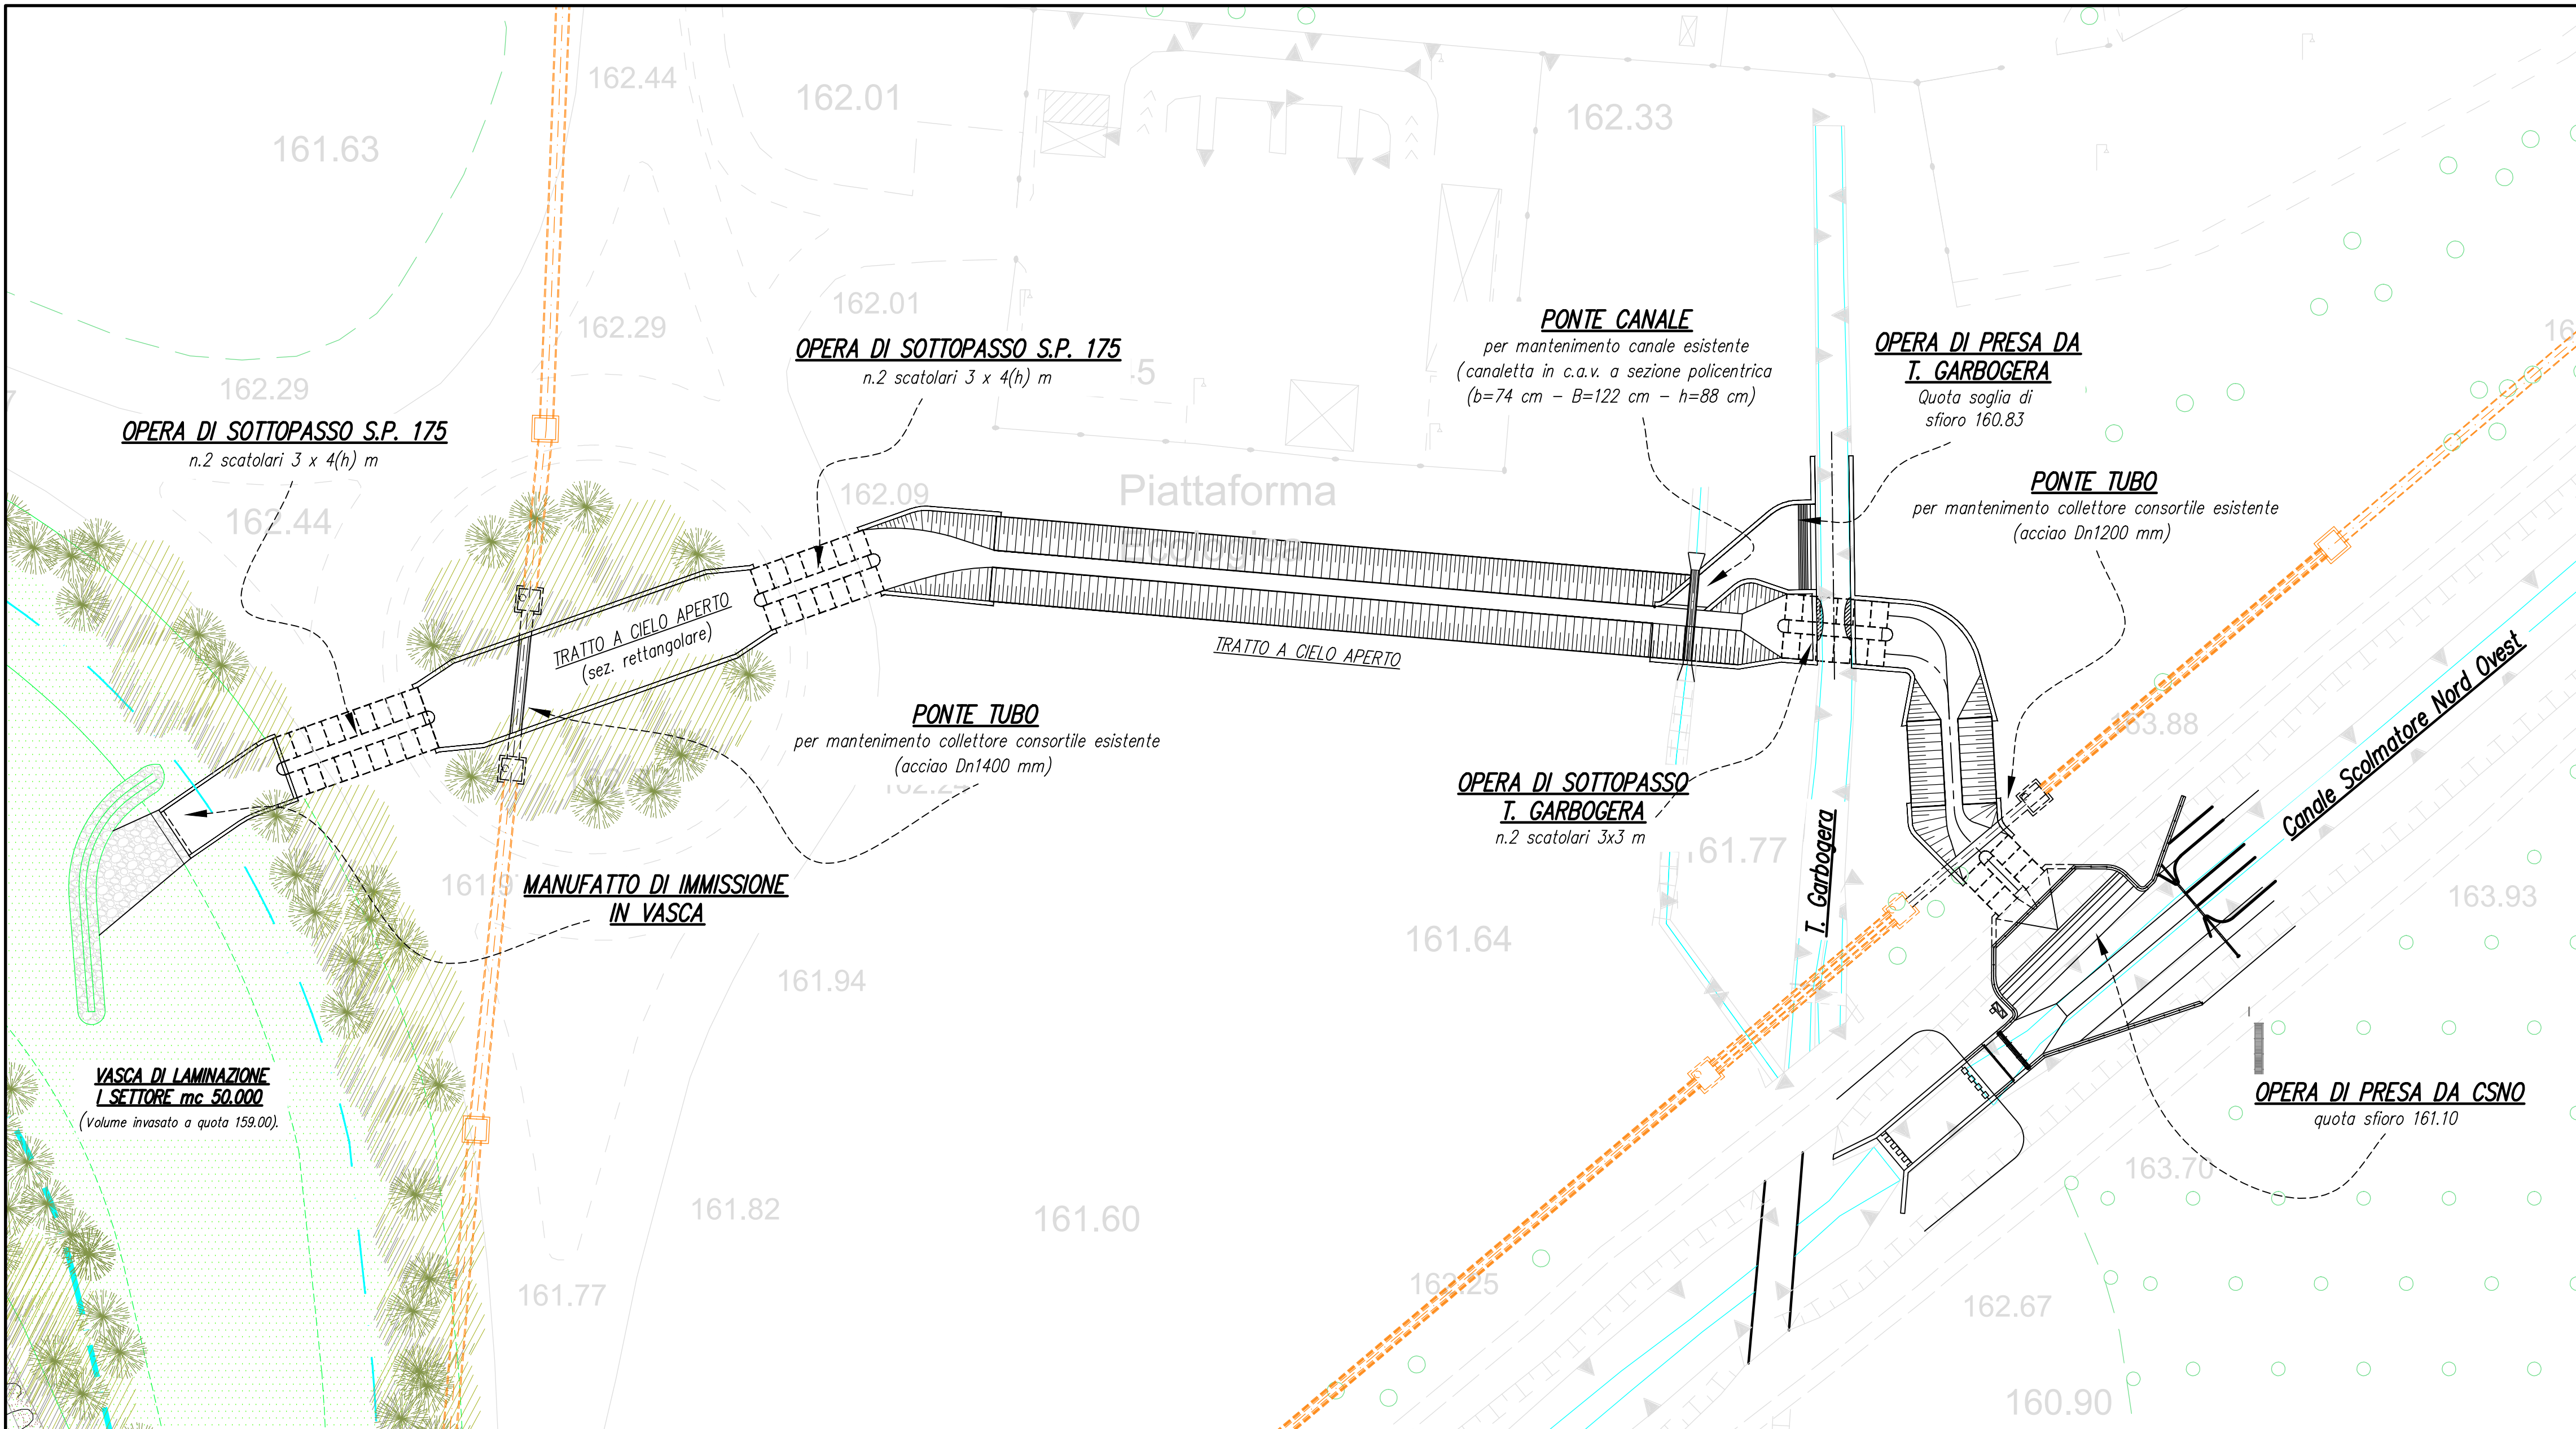

VASCA DI LAMINAZIONE SUL FIUME SEVESO
Comune di Senago (MI) PROGETTO DEFINITIVO M-E-789
OTTOBRE 2014



REDAZIONE	L. Paoletti	FRMA	DATA
VERIFICA	S. Orsi		
APPROVAZIONE	A. Paoletti		
PROFESSIONISTI INCARICATI:			
Dott. Ing. GIOVANNI BATTISTA PEDRUZZI			
Prof. Ing. ALESSANDRO PAOLETTI			
Dott. Ing. STEFANO GREGI			
Dott. Ing. FILIPPO MALINGEGNO			
Dott. Ing. CRISTINA PASSONI			
Dott. Geol. MARIO SPADA			
Dott. Geol. GIAN MARCO ORLANDI			
Dott. Geol. SUSANNA BIANCHI			
Dott. Ing. CHIARA TONETTO			
CONSULENZE SPECIALISTICHE:			
ASPETTI PAESAGGISTICI E AMBIENTALI:			
Arch. ANDREAS KIPAR			
Dott. Agr. GIOVANNI SALA			
Arch. LUISA BELLINI			
Arch. IVAN MAESTRI			
QUALITA' DELLE ACQUE:			
Prof. Dott. VALERIA MEZZANOTTE			
ETATEC S.R.L. STUDIO PAOLETTI SOCIETA' DI INGEGNERIA Via Bressana 23 20133 Milano Tel. +39 02 26881354 - Fax +39 02 26881553 email: etatec@etatec.it - studio@etatec.it - www.etatec.it			
STUDIO PAOLETTI INGEGNERI ASSOCIATI Via Bressana 23 20133 Milano Tel. +39 02 26881354 - Fax +39 02 26881553 studio@etatec.it - studio@etatec.it - www.etatec.it			
Studio Associato di Geologia Spada Via Cavallotti 17 20122 Roma (RM) Tel. +39 06 59551111 - Fax +39 06 59551111			
LAND Milano Srl Via Venezia 46 20121 Milano Tel. +39 02 50591111 - Fax +39 02 50591130 www.landmilano.com			
GRUPPO LAND Milano Roma Cagliari Duisburg			
Qualita' delle Acque			
Prof. Dott. VALERIA MEZZANOTTE			

TITOLO	CANALE DI ALIMENTAZIONE INVASO		SCALA
	foglio 1/2		VARIE
Revisioni	1	RECEPIMENTO PRESCRIZIONI VIA	APRILE 2015
	2	RECEPIMENTO PRESCRIZIONI CONF. DEI SERVIZI	GIUGNO 2015
Numero elaborato	PD	COMMISSIONE	NUMERO
	250-23	DOCUMENTO	D.8.1