

VASCA DI LAMINAZIONE SUL FIUME SEVESO

Comune di Senago (MI) PROGETTO PRELIMINARE M/E-789  
APRILE 2013



REDAZIONE	NOME	FIRMA	DATA
VERIFICA	G.M. Orlandi		
APPROVAZIONE	S. Bianchi		
	M. Spada		

PROFESSIONISTI INCARICATI:

Dott. Ing. GIOVANNI BATTISTA PEDUZZI

Prof. Ing. ALESSANDRO PAOLETTI  
Dott. Ing. STEFANO CROCI  
Dott. Ing. FILIPPO MALINGEGNO  
Dott. Ing. CRISTINA PASSONI

Dott. Geol. MARIO SPADA  
Dott. Geol. GIAN MARCO ORLANDI  
Dott. Geol. SUSANNA BIANCHI

CONSULENZE SPECIALISTICHE:

ASPETTI PAESAGGISTICI E AMBIENTALI:

Arch. ANDREAS KIPAR  
Dott. Agr. GIOVANNI SALA  
Arch. LUISA BELLINI  
Arch. SHIRLY MARTIN

QUALITA' DELLE ACQUE:

Prof. Dott. VALERIA MEZZANOTTE

**ETATEC** S.R.L.  
SOCIETA' DI INGEGNERIA

Via Bassini 23 20133 Milano | tel. +39 02 26681264 - fax +39 02 26681553  
etatec@etatec.it - etatec@pec.etatec.it - www.etatec.it

**STUDIO PAOLETTI**  
INGEGNERI ASSOCIATI

Via Bassini 23 20133 Milano | tel. +39 02 26681264 - fax +39 02 26681553  
studiopaolotti@etatec.it - studiopaolotti@pec.etatec.it

*Studio Associato di Geologia Spada*

Via Donizetti 17 24020 Ranica (BG)  
tel. +39 035 516090 - +39 035 513738


**LAND Milano Srl**

Via Varese 16 20121 Milano  
tel. +39 02 806911.1 - fax +39 02 806911.30 www.landmilano.com  
GRUPPO LAND Milano Roma Cagliari Duisburg


Piazzale Aquileia 6 20144 Milano | tel. +39 02 4814701

TITOLO	PROVE PENETROMETRICHE				SCALA
					VARIE
Revisioni	1				
	2				
Numero elaborato	TIPOLOGIA	COMMESSA	DOCUMENTO	NUMERO	
	PP	250-21	DI	D.2.6	


PROVA PENETROMETRICA Pp11

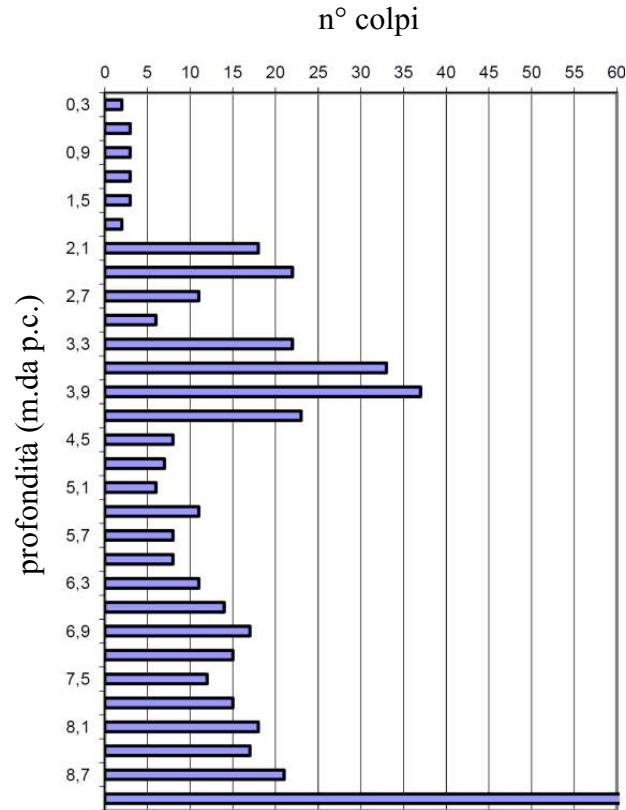


PROVA PENETROMETRICA Pp7

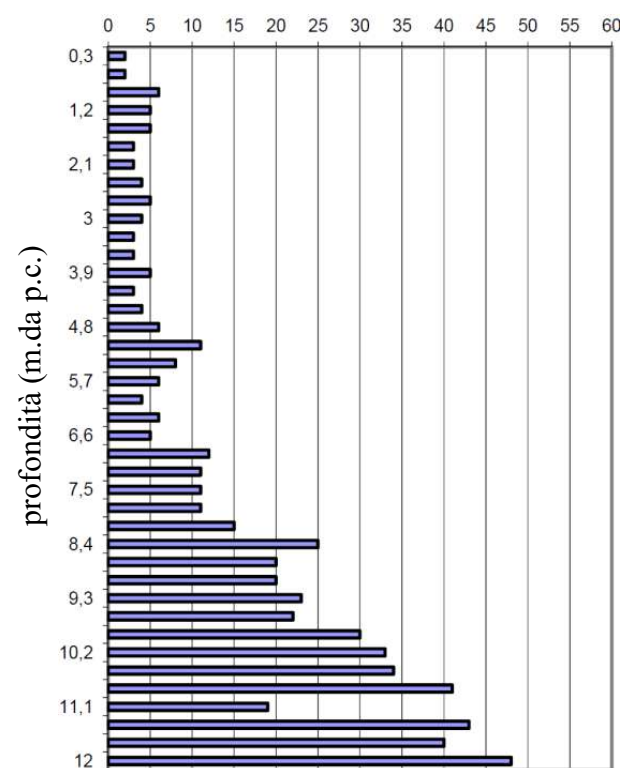



PROVA PENETROMETRICA Pp12

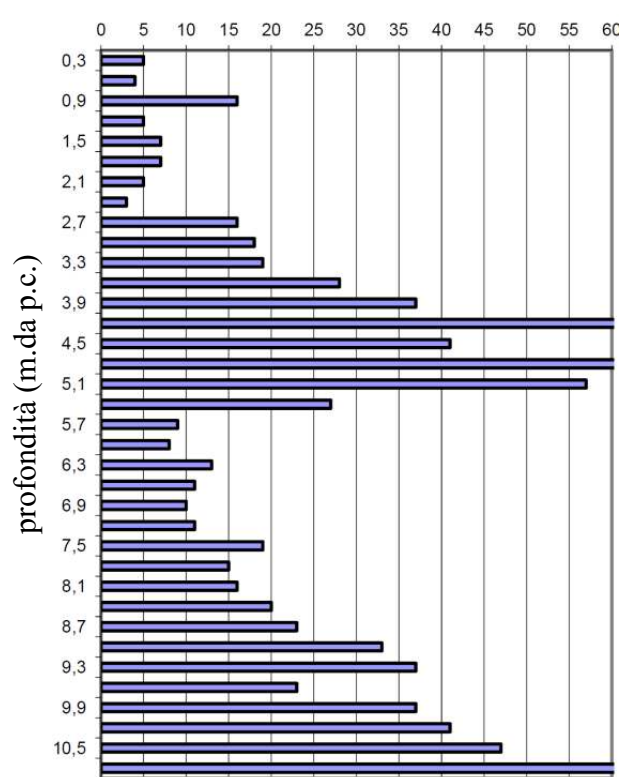

PROVA PENETROMETRICA Pp5

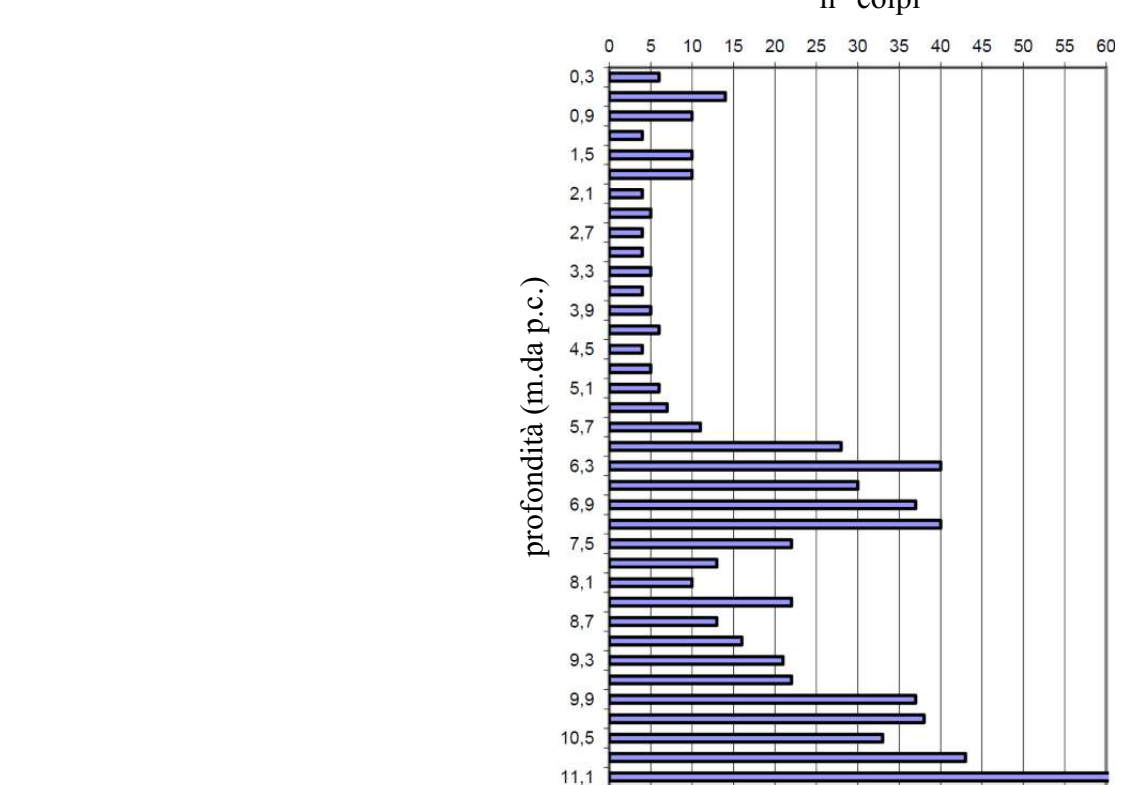

PROVA PENETROMETRICA Pp6

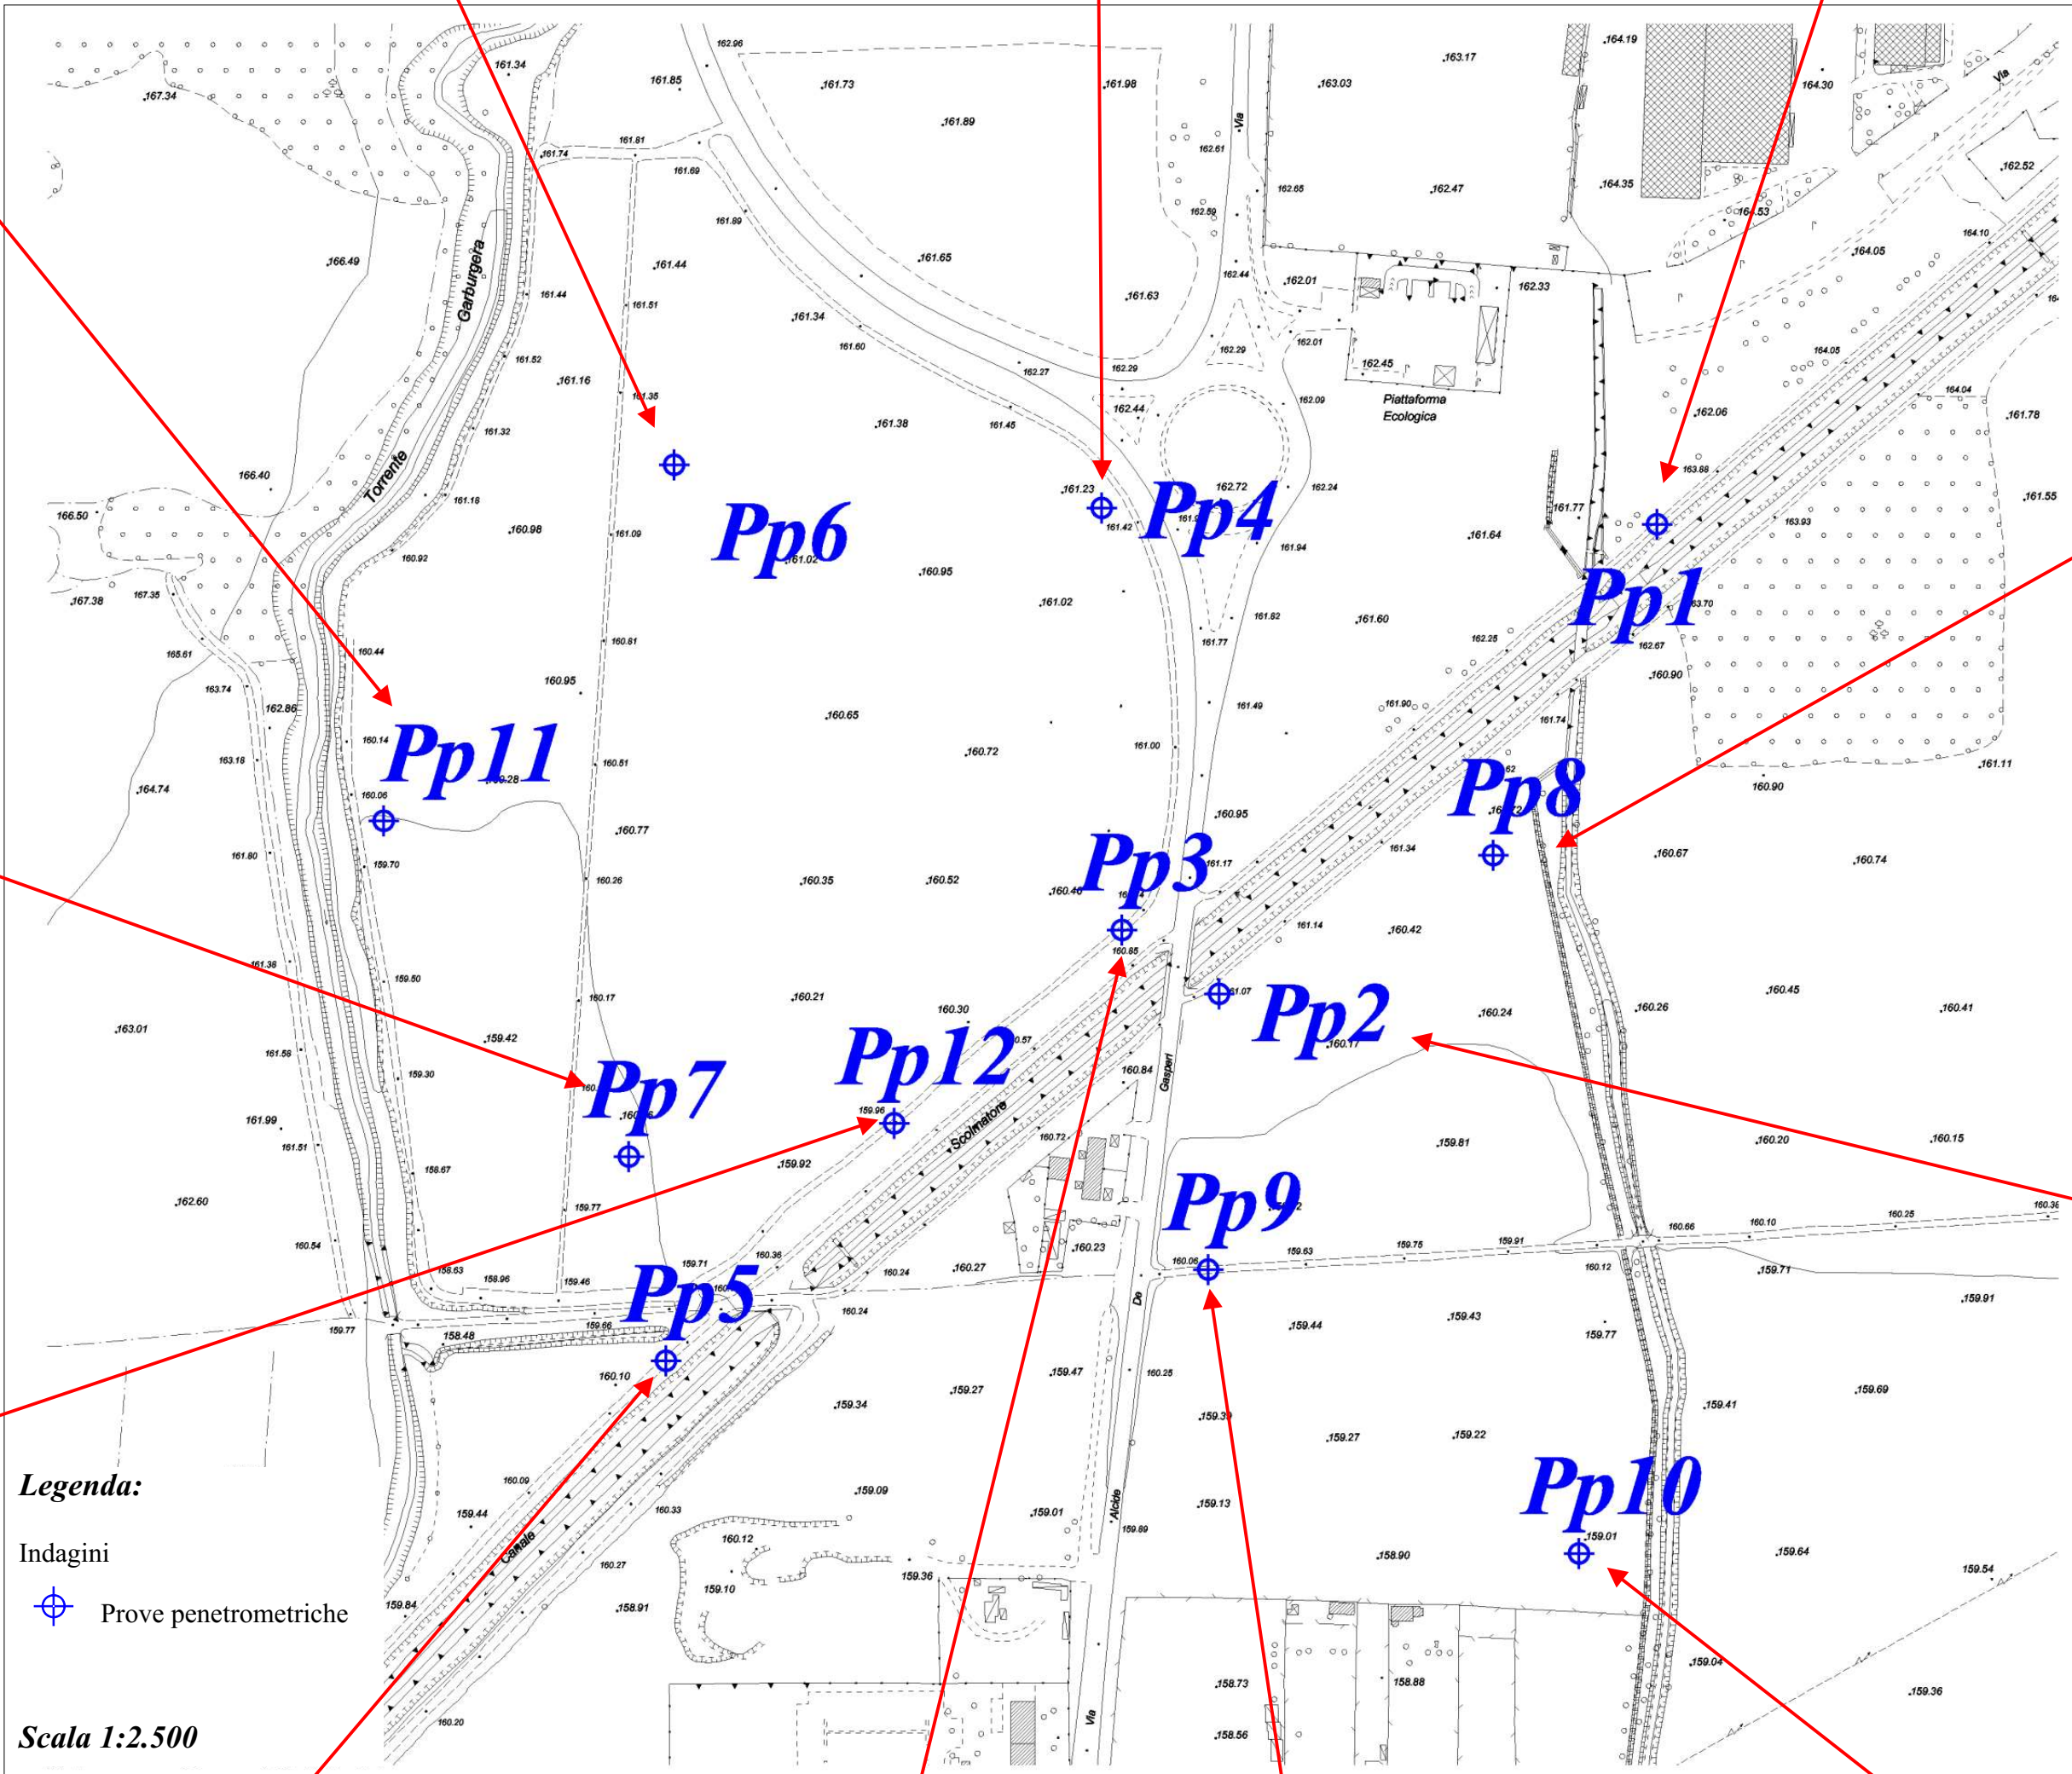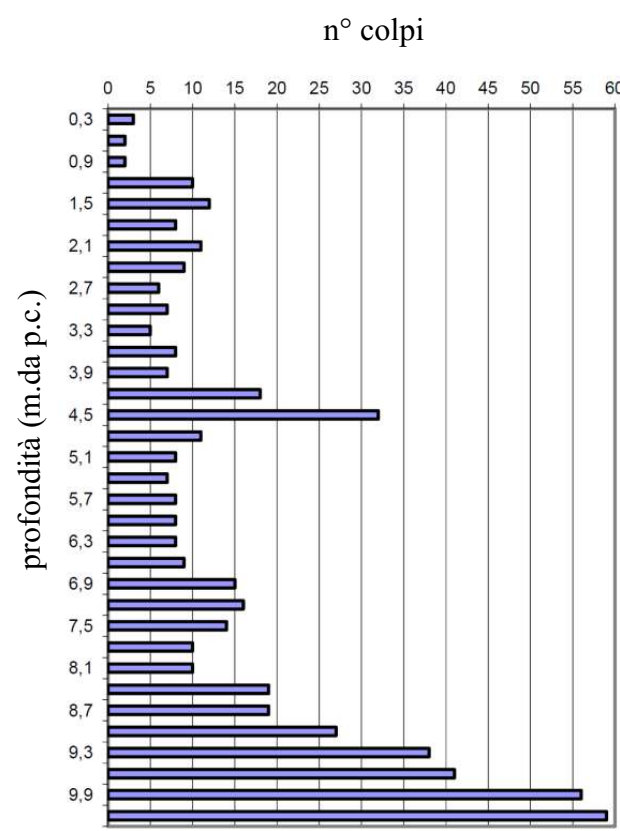


Legenda:

Indagini


Prove penetrometriche

Scala 1:2.500


PROVA PENETROMETRICA Pp3

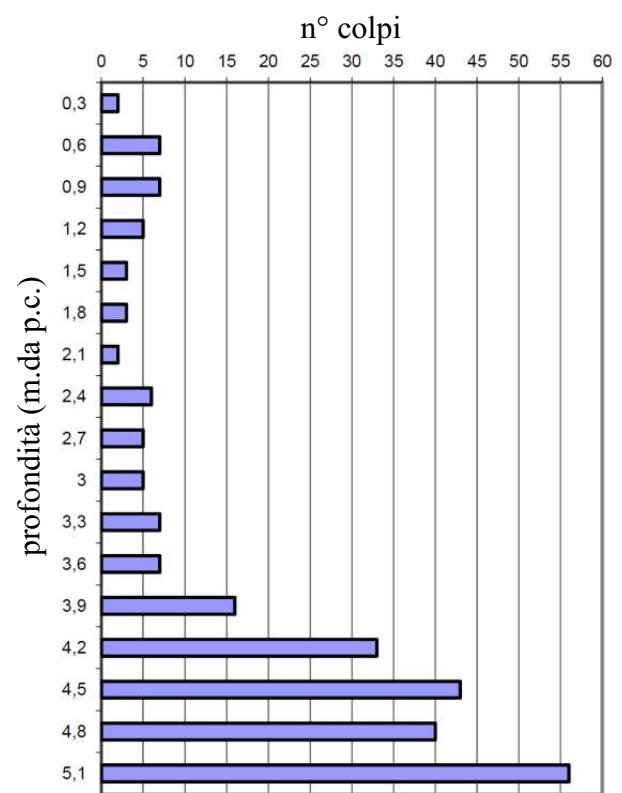


PROVA PENETROMETRICA Pp9

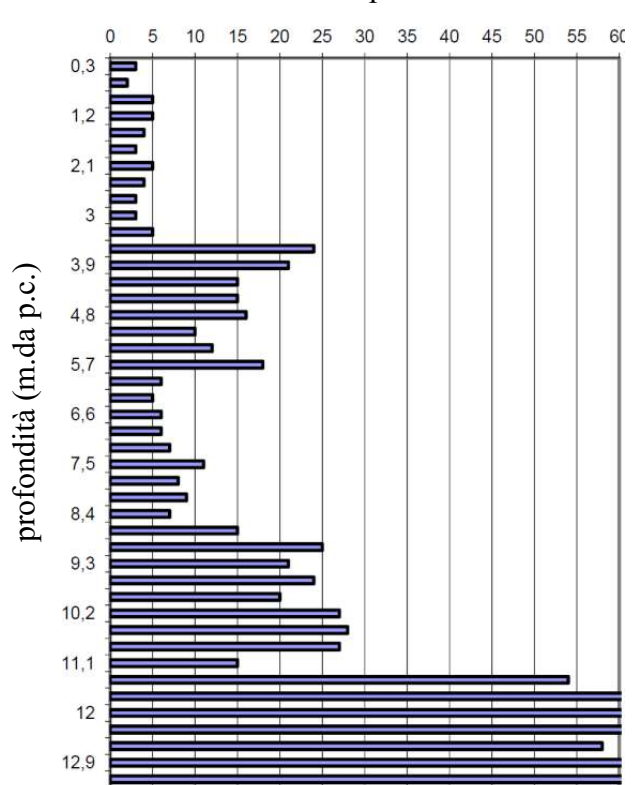


PROVA PENETROMETRICA Pp10

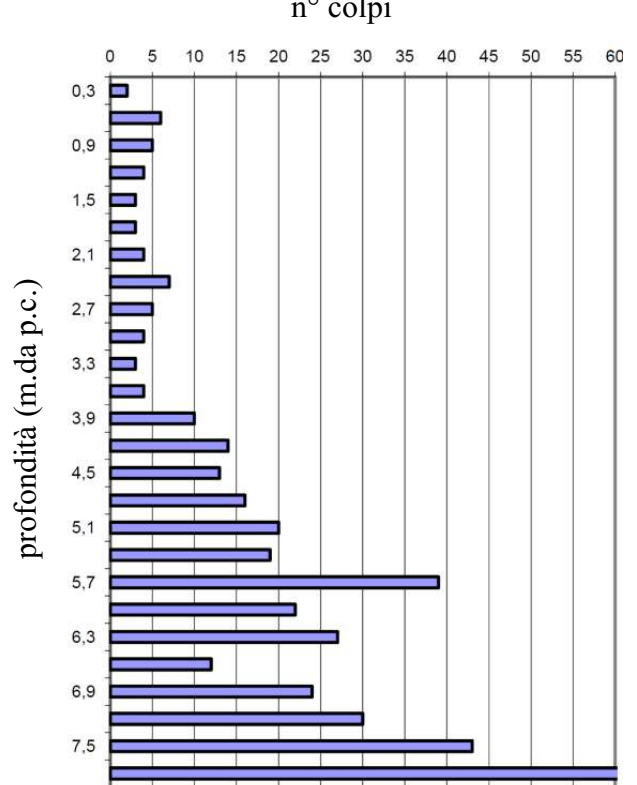

PROVA PENETROMETRICA Pp1

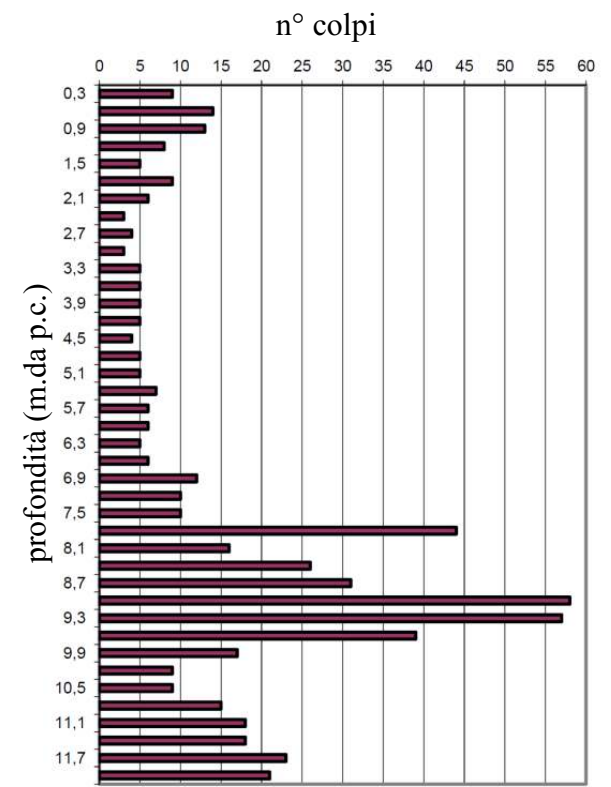

PROVA PENETROMETRICA Pp8

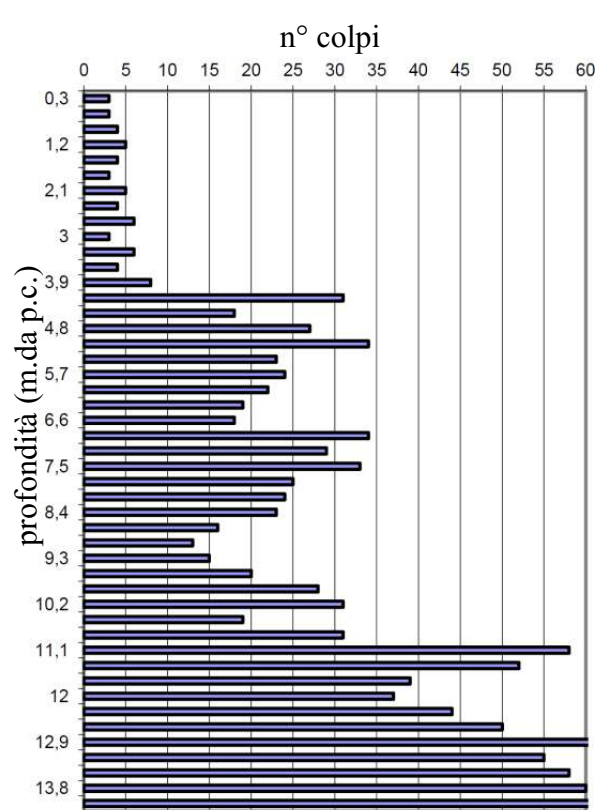

PROVA PENETROMETRICA Pp2

