PROFILO LONGITUDINALE CANALE DI ALIMENTAZIONE

scala 1:250

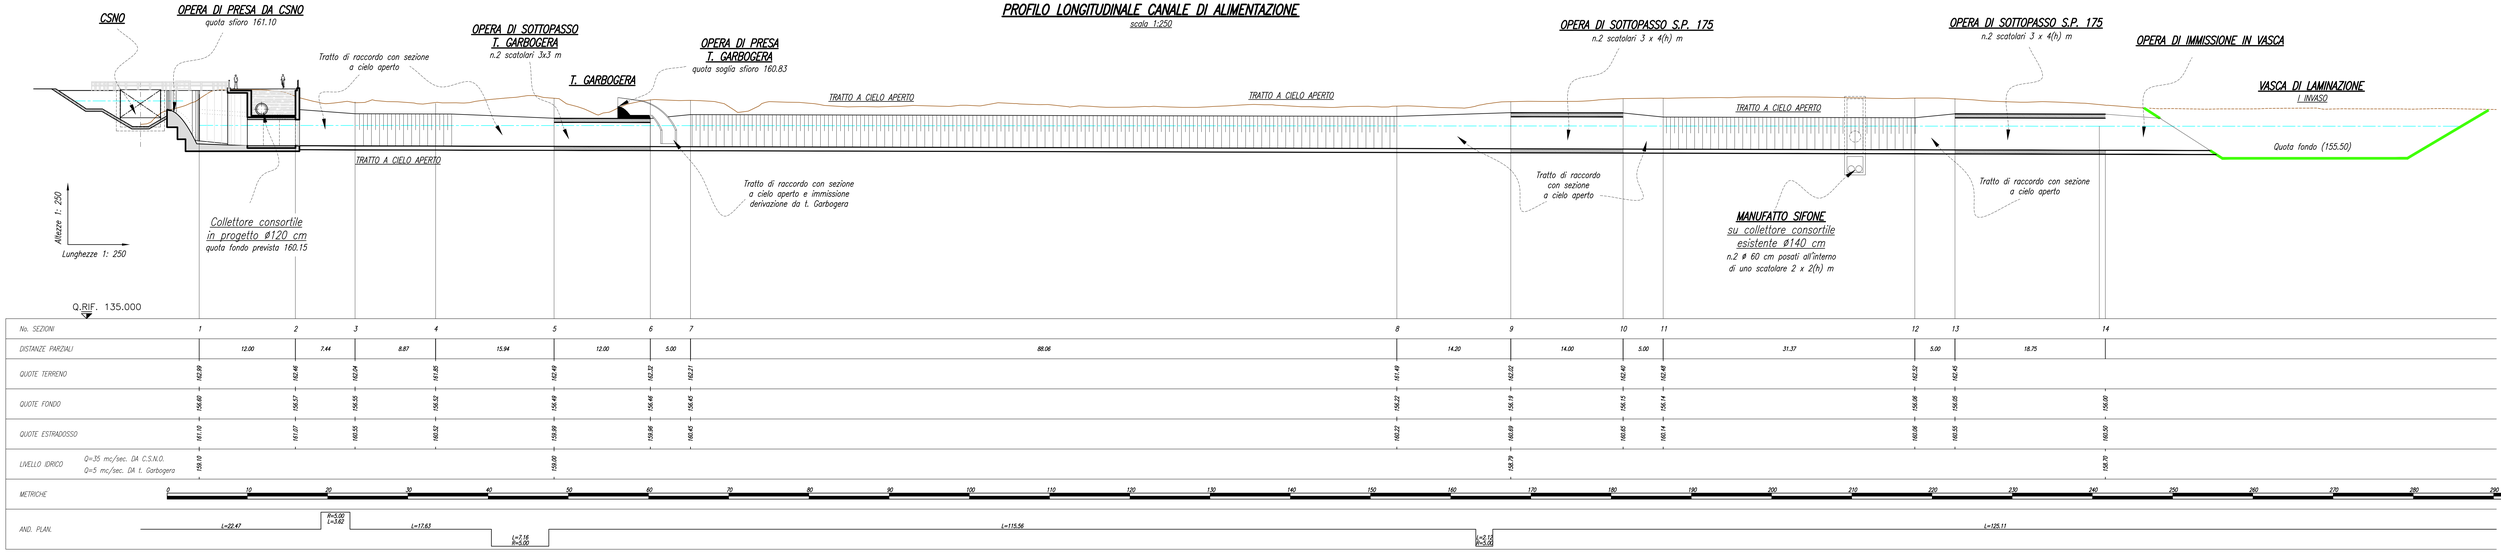

| | | |