

AIPO
Agenzia Interregionale per il fiume Po



**LAVORI DI MANUTENZIONE STRAORDINARIA
DEL SOTTOPASSO DI CONCA FALLATA IN
COMUNE DI MILANO
[MI-E-788]**

PROGETTO ESECUTIVO

ELABORATO		OGGETTO	
G01		STATO DI FATTO PLANIMETRIA GENERALE	
SCALA		1:1000	
		Progettista:	Responsabile del procedimento:
		prof. ing. Luigi Natale	dott. ing. Gaetano La Montagna
Revisione	Data	Note	
1.0	FEBBRAIO 2013	-	
2.0	SETTEMBRE 2013	-	

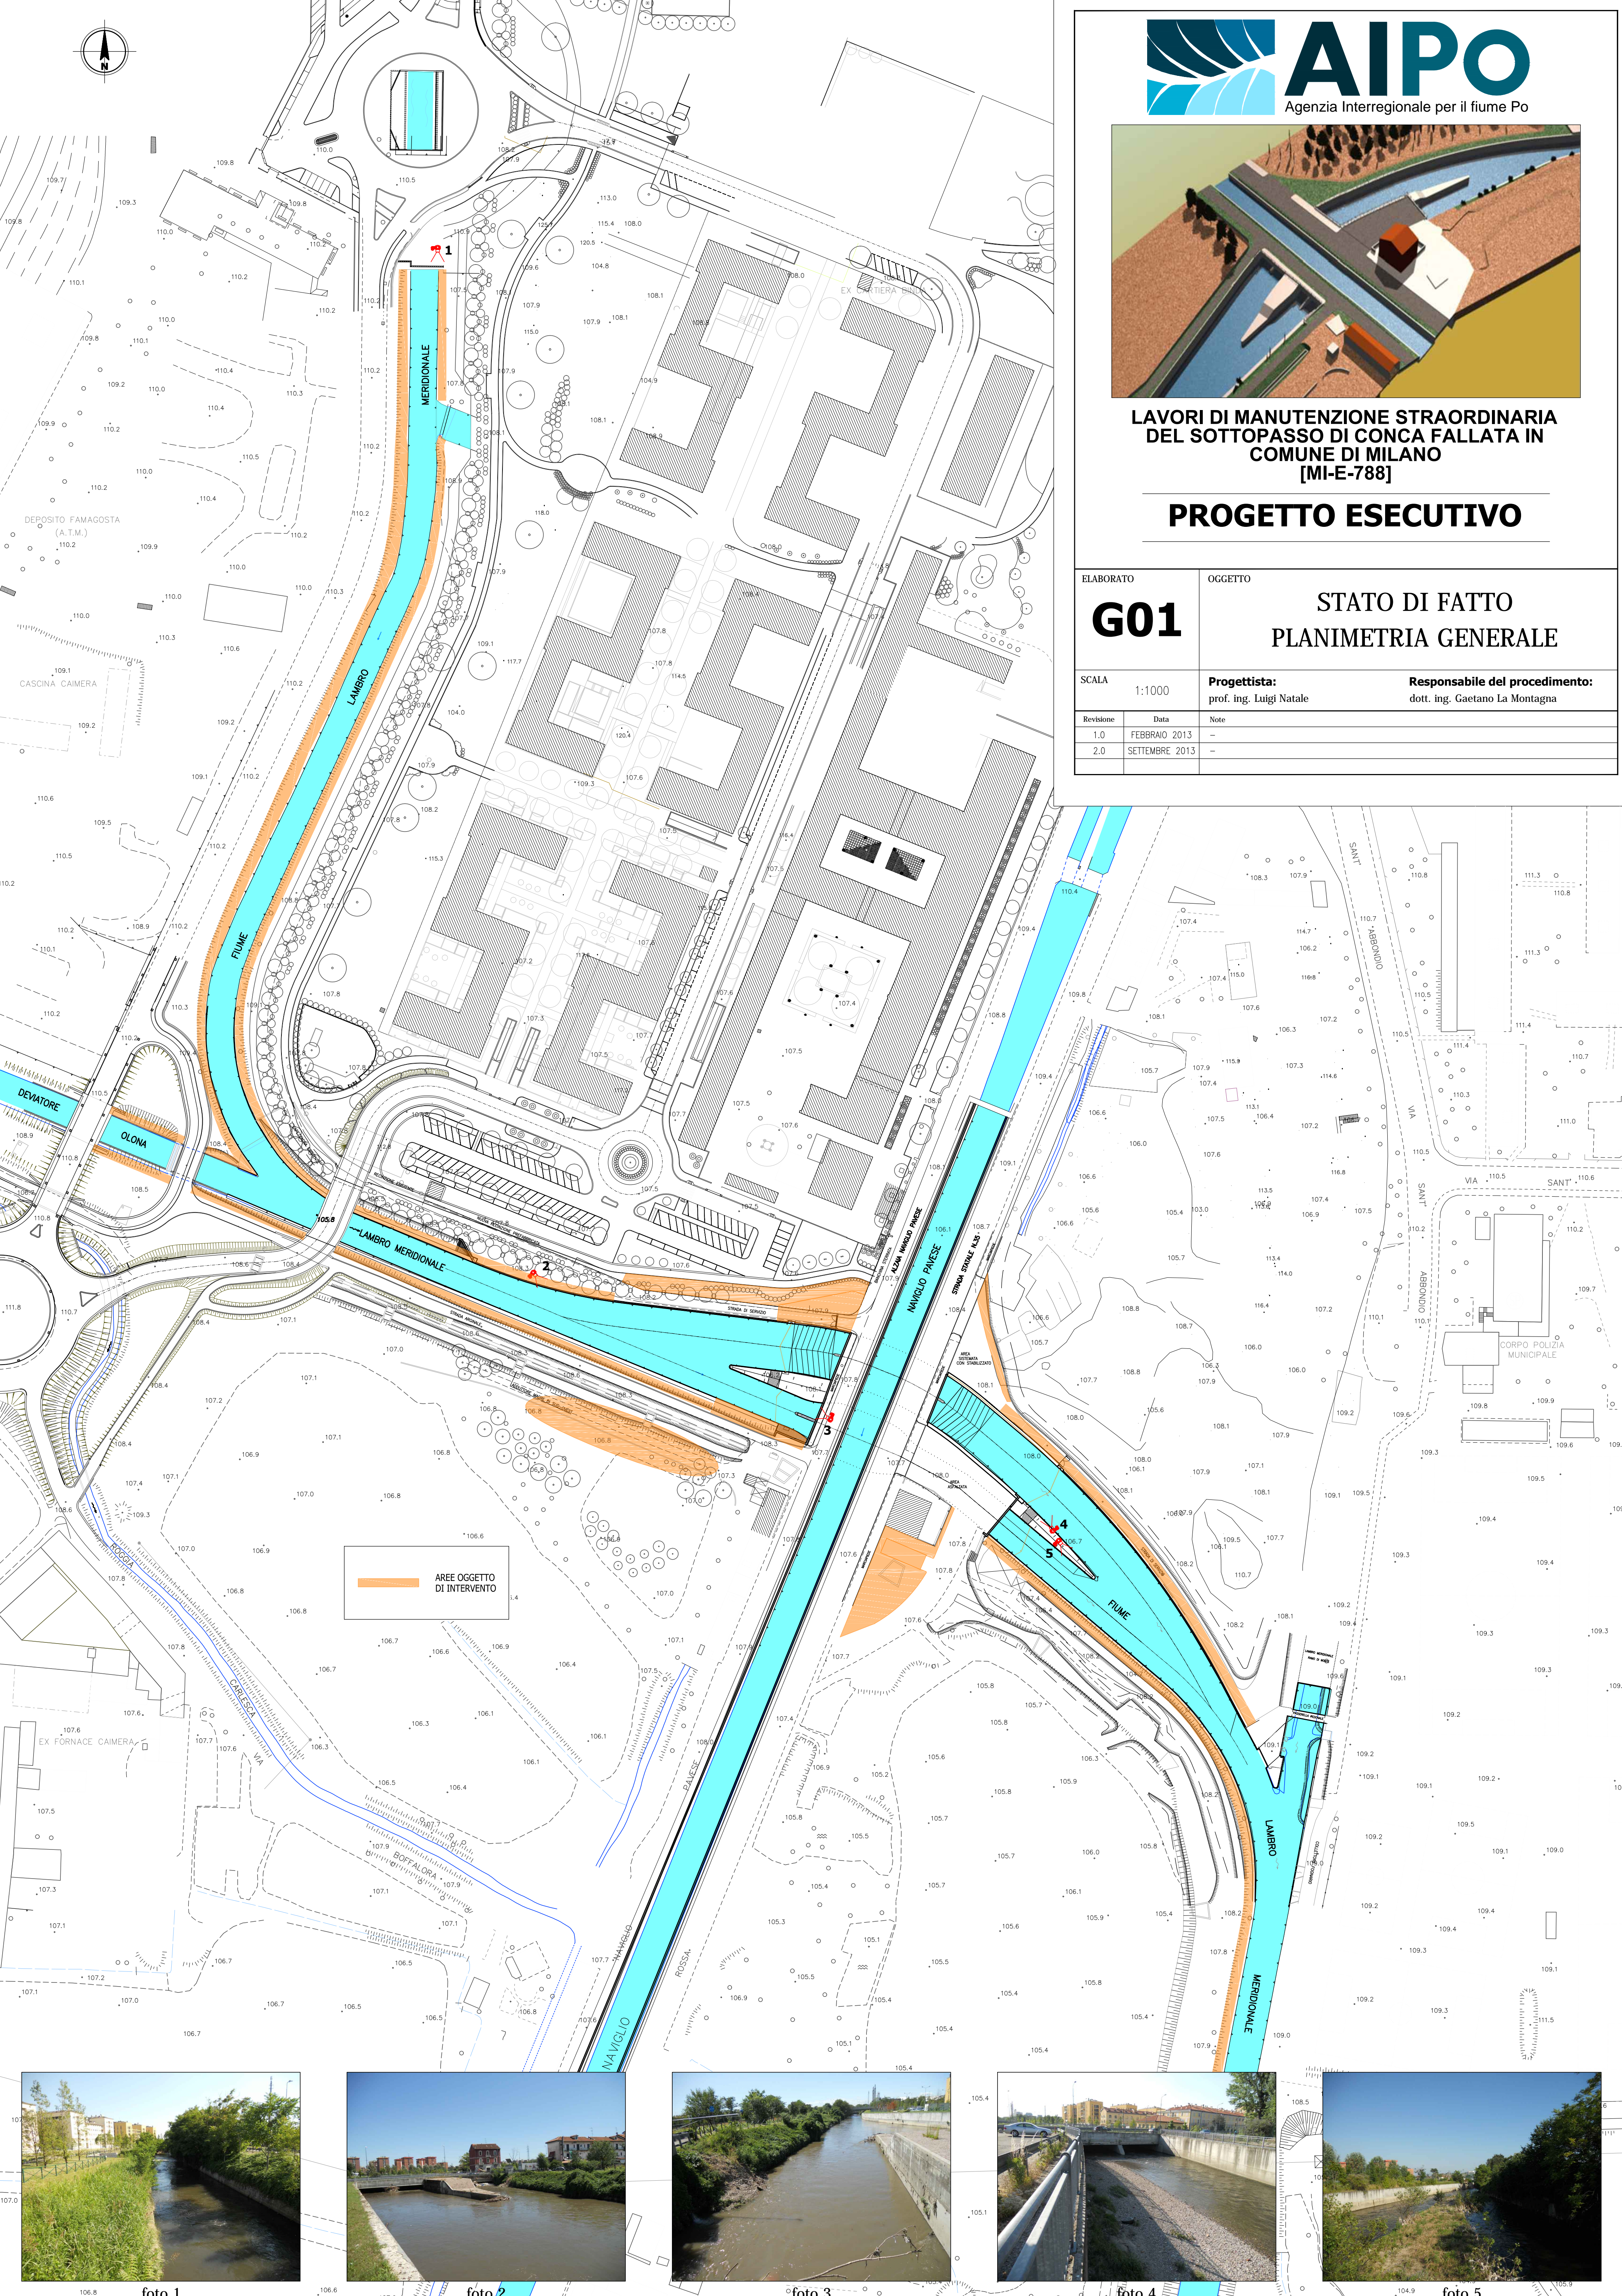


foto 1



foto 2



foto 3



foto 4



foto 5