

PROVINCIA DI PARMA

COMUNE DI PARMA

LAVORI URGENTI DI MANUTENZIONE STRAORDINARIA PER LA MESSA IN SICUREZZA
DELL'ATTRaversAMENTO DELLA VIA ALZAIA SU CANALE FOSSETTA E RIPRISTINO DELLA CURVA
DI REGOLAZIONE ALVEO DI MAGRA N.28 IN DESTRA DI PO IN LOCALITA' SACCA DI COLOMNO (PR)
CIG: Z18031D672



COMITENTE
AIPo
Agenzia Interregionale per il fiume Po
via Garibaldi, 75 - 40137 Parma
Tel. 0521/261111 - Fax 0521/261270
www.aipopo.it
servizio.parma@aipopo.it

PROGETTISTA
Ing. Nicola Fadda
Sodano Engineering S.r.l.
via Garibaldi, 3 - 40137 Parma
Prov. di Parma n° 2411/A

Geom. Elena Nicardi
Sodano Engineering S.r.l.
via Garibaldi, 3 - 40137 Parma
Prov. di Parma n° 2411/A

GRUPPO DI PROGETTAZIONE

Sodano Engineering S.r.l.
Ing. Paolo Senzani
Collaboratore
Arch. Leonardo Pizzi - Geom. Luigi Pizzali
Geom. Jacopo D'Amico

☐ PROGETTO PRELIMINARE
☐ PROGETTO DEFINITIVO
☐ PROGETTO ESECUTIVO

TITOLO
Sovrapposizione dello stato di fatto
con lo stato di progetto

TAVOLO
8.03.1

DATA
28.08.2013

SCALA
Vare

Nome file
8.03-04-08_SDP.dwg

Nome Layout
8.03.1_Sovrap.

Approvazioni

Approvazioni

REVISIONI

Rev.	Data	Descrizione
0	28.11.2012	Emissione
1	28.08.2013	Approvazione
2	02.04.2014	Approvazione
3		
4		
5		

La società si riserva la proprietà del presente elaborato. E' vietata la riproduzione e l'utilizzo senza autorizzazione scritta.

Legenda pianta

- Via Alzaia
- Ghiaia
- Bosco del Po
- Difesa spondale
- Fossetta dell'Abate
- Porzione di ponte franata
- Linea di fronte frana
- Ponte
- Linee di prospetto dello stato di progetto
- Linee di sezione dello stato di progetto
- Essenze arboree


Legenda dei materiali

- Mattoni in cotto
- Pietra
- Intranco cemento
- Ghiaia
- Conglomerato di calcestruzzo non armato
- Lesioni
- Terreno




01 - Pianta generale

Scala 1:50

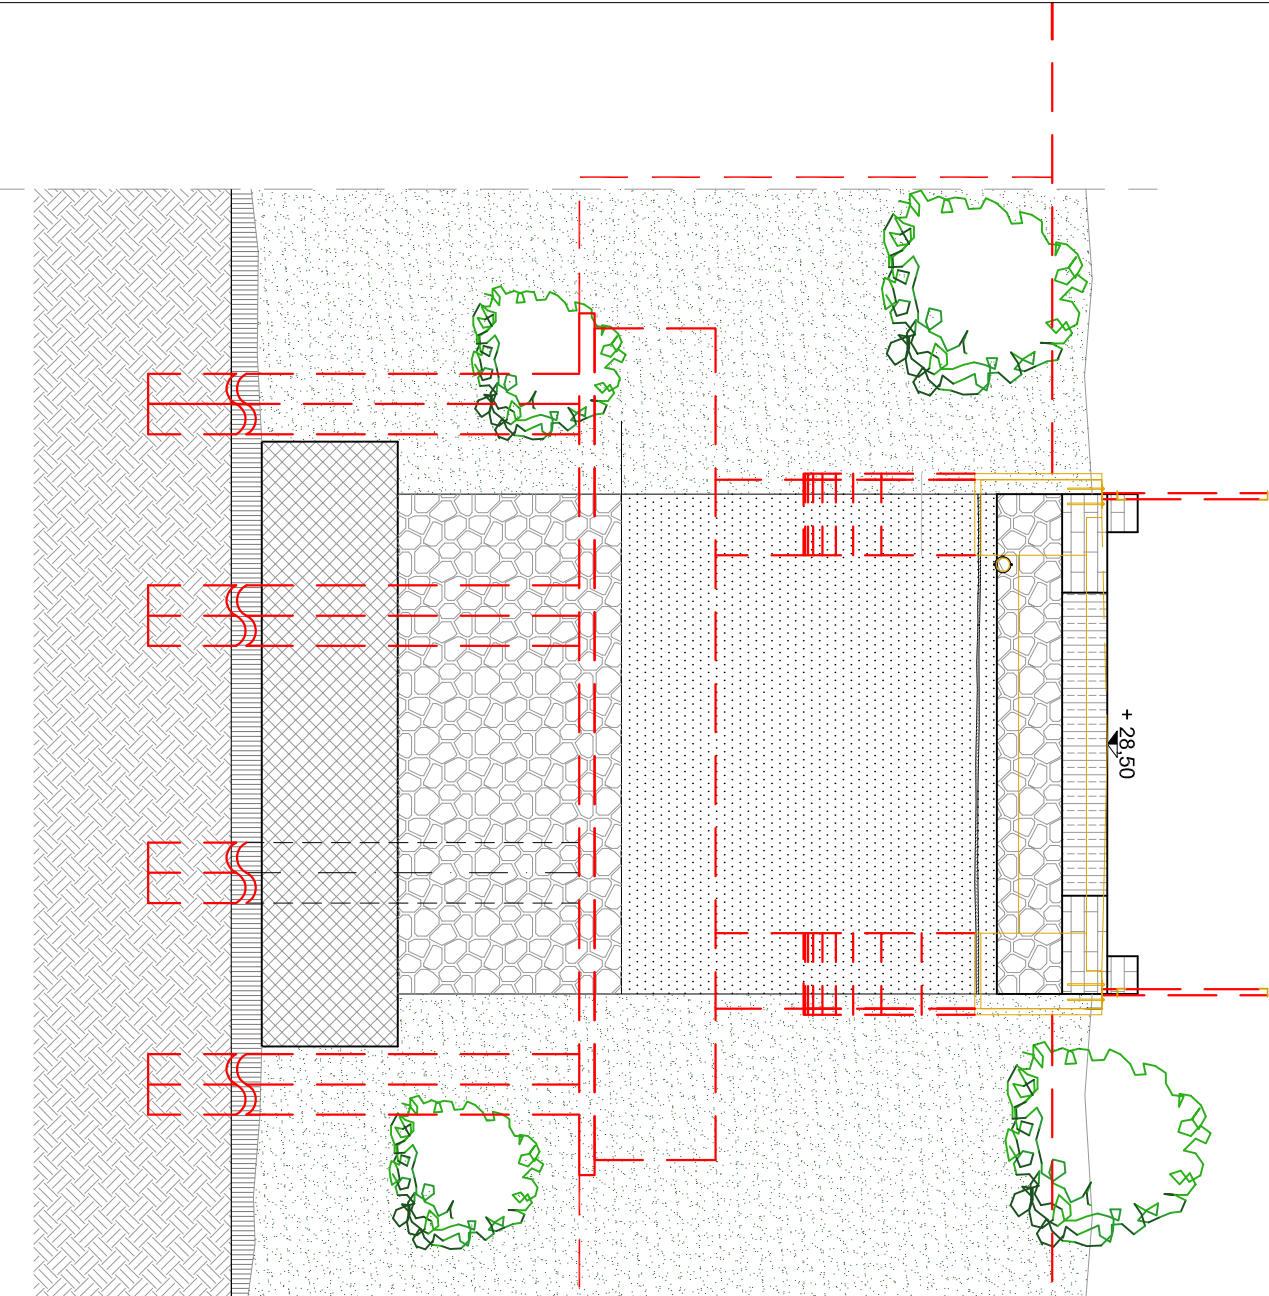


03 - Sezione A-A'

Scala 1:50

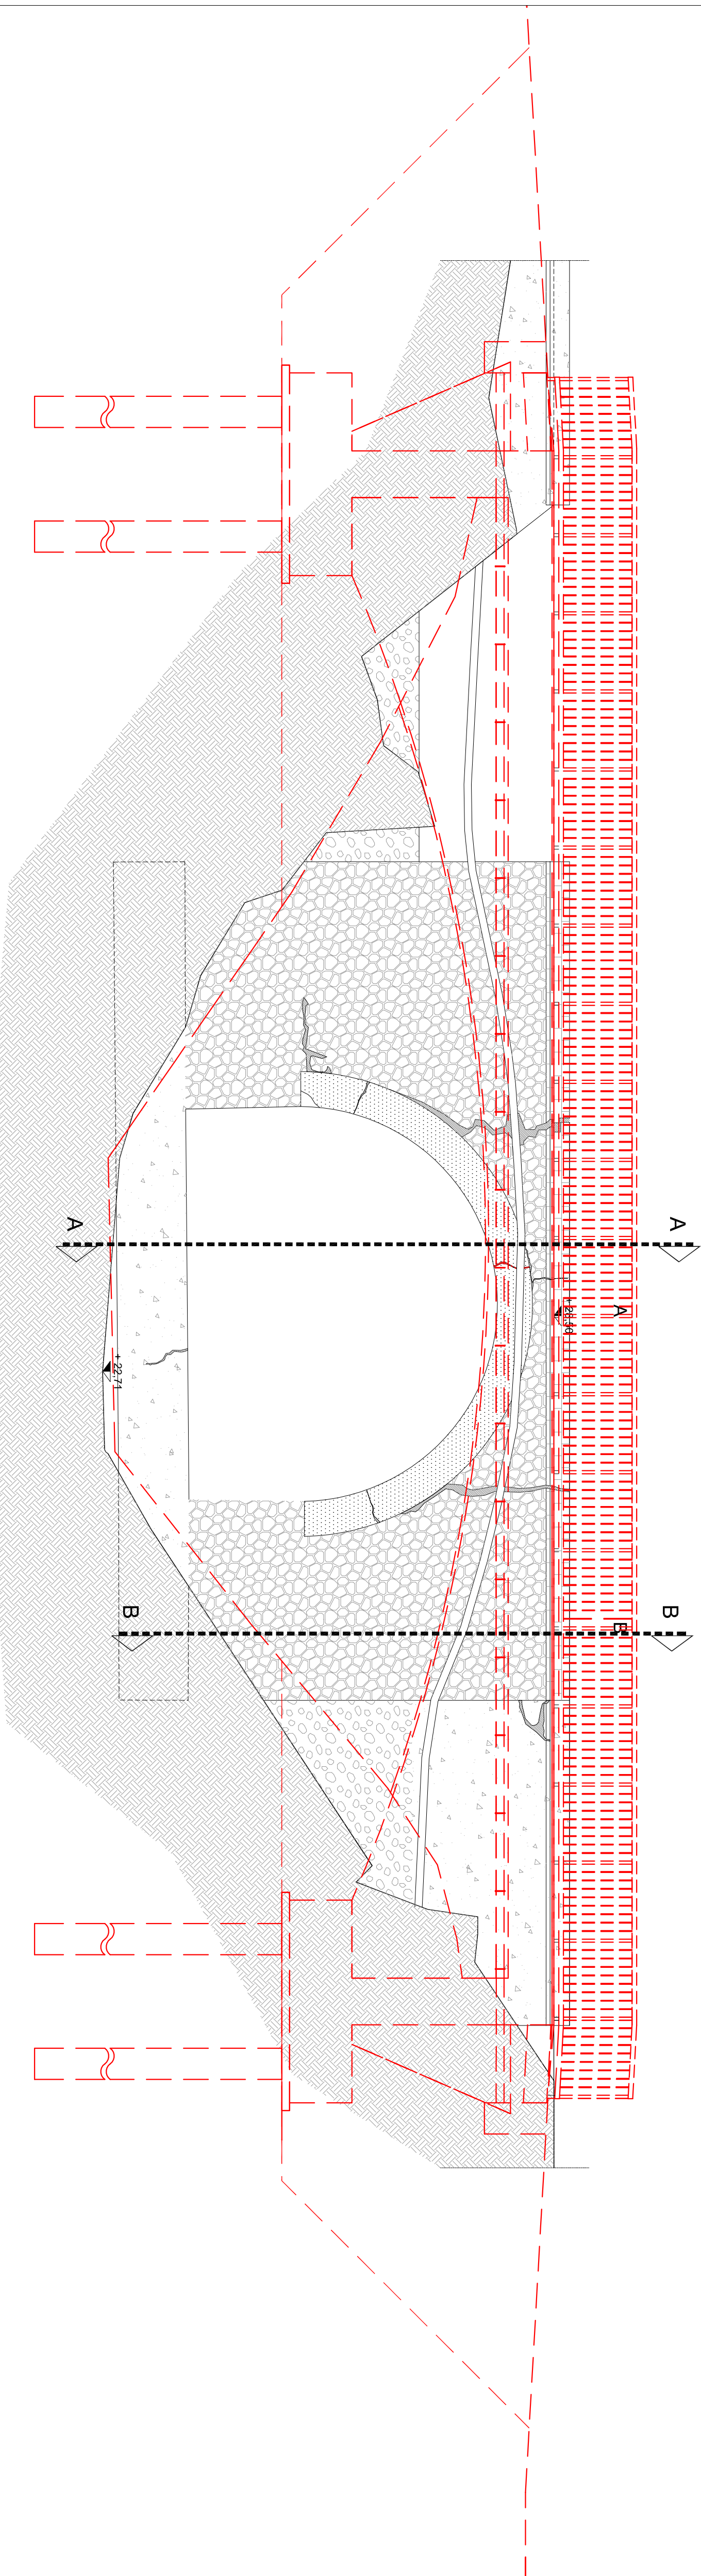

02 - Prospetto nord

Scala 1:50

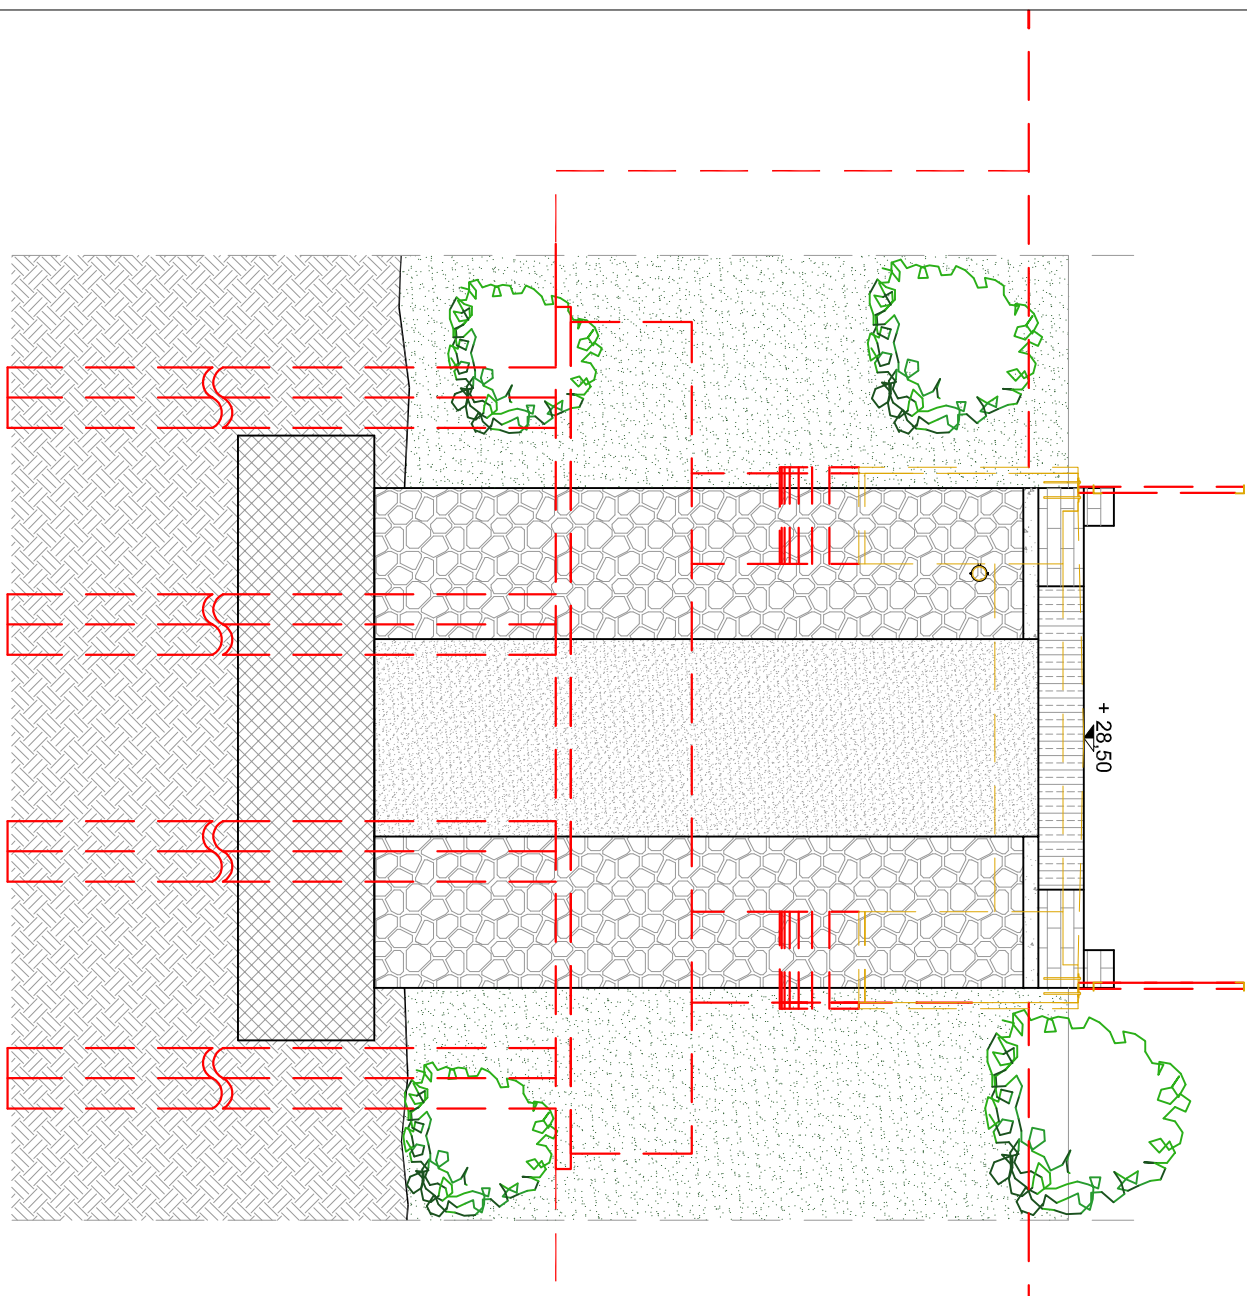

05 - Sezione B-B'

Scala 1:50