



# SEZIONE A-A

SCALA 1:100

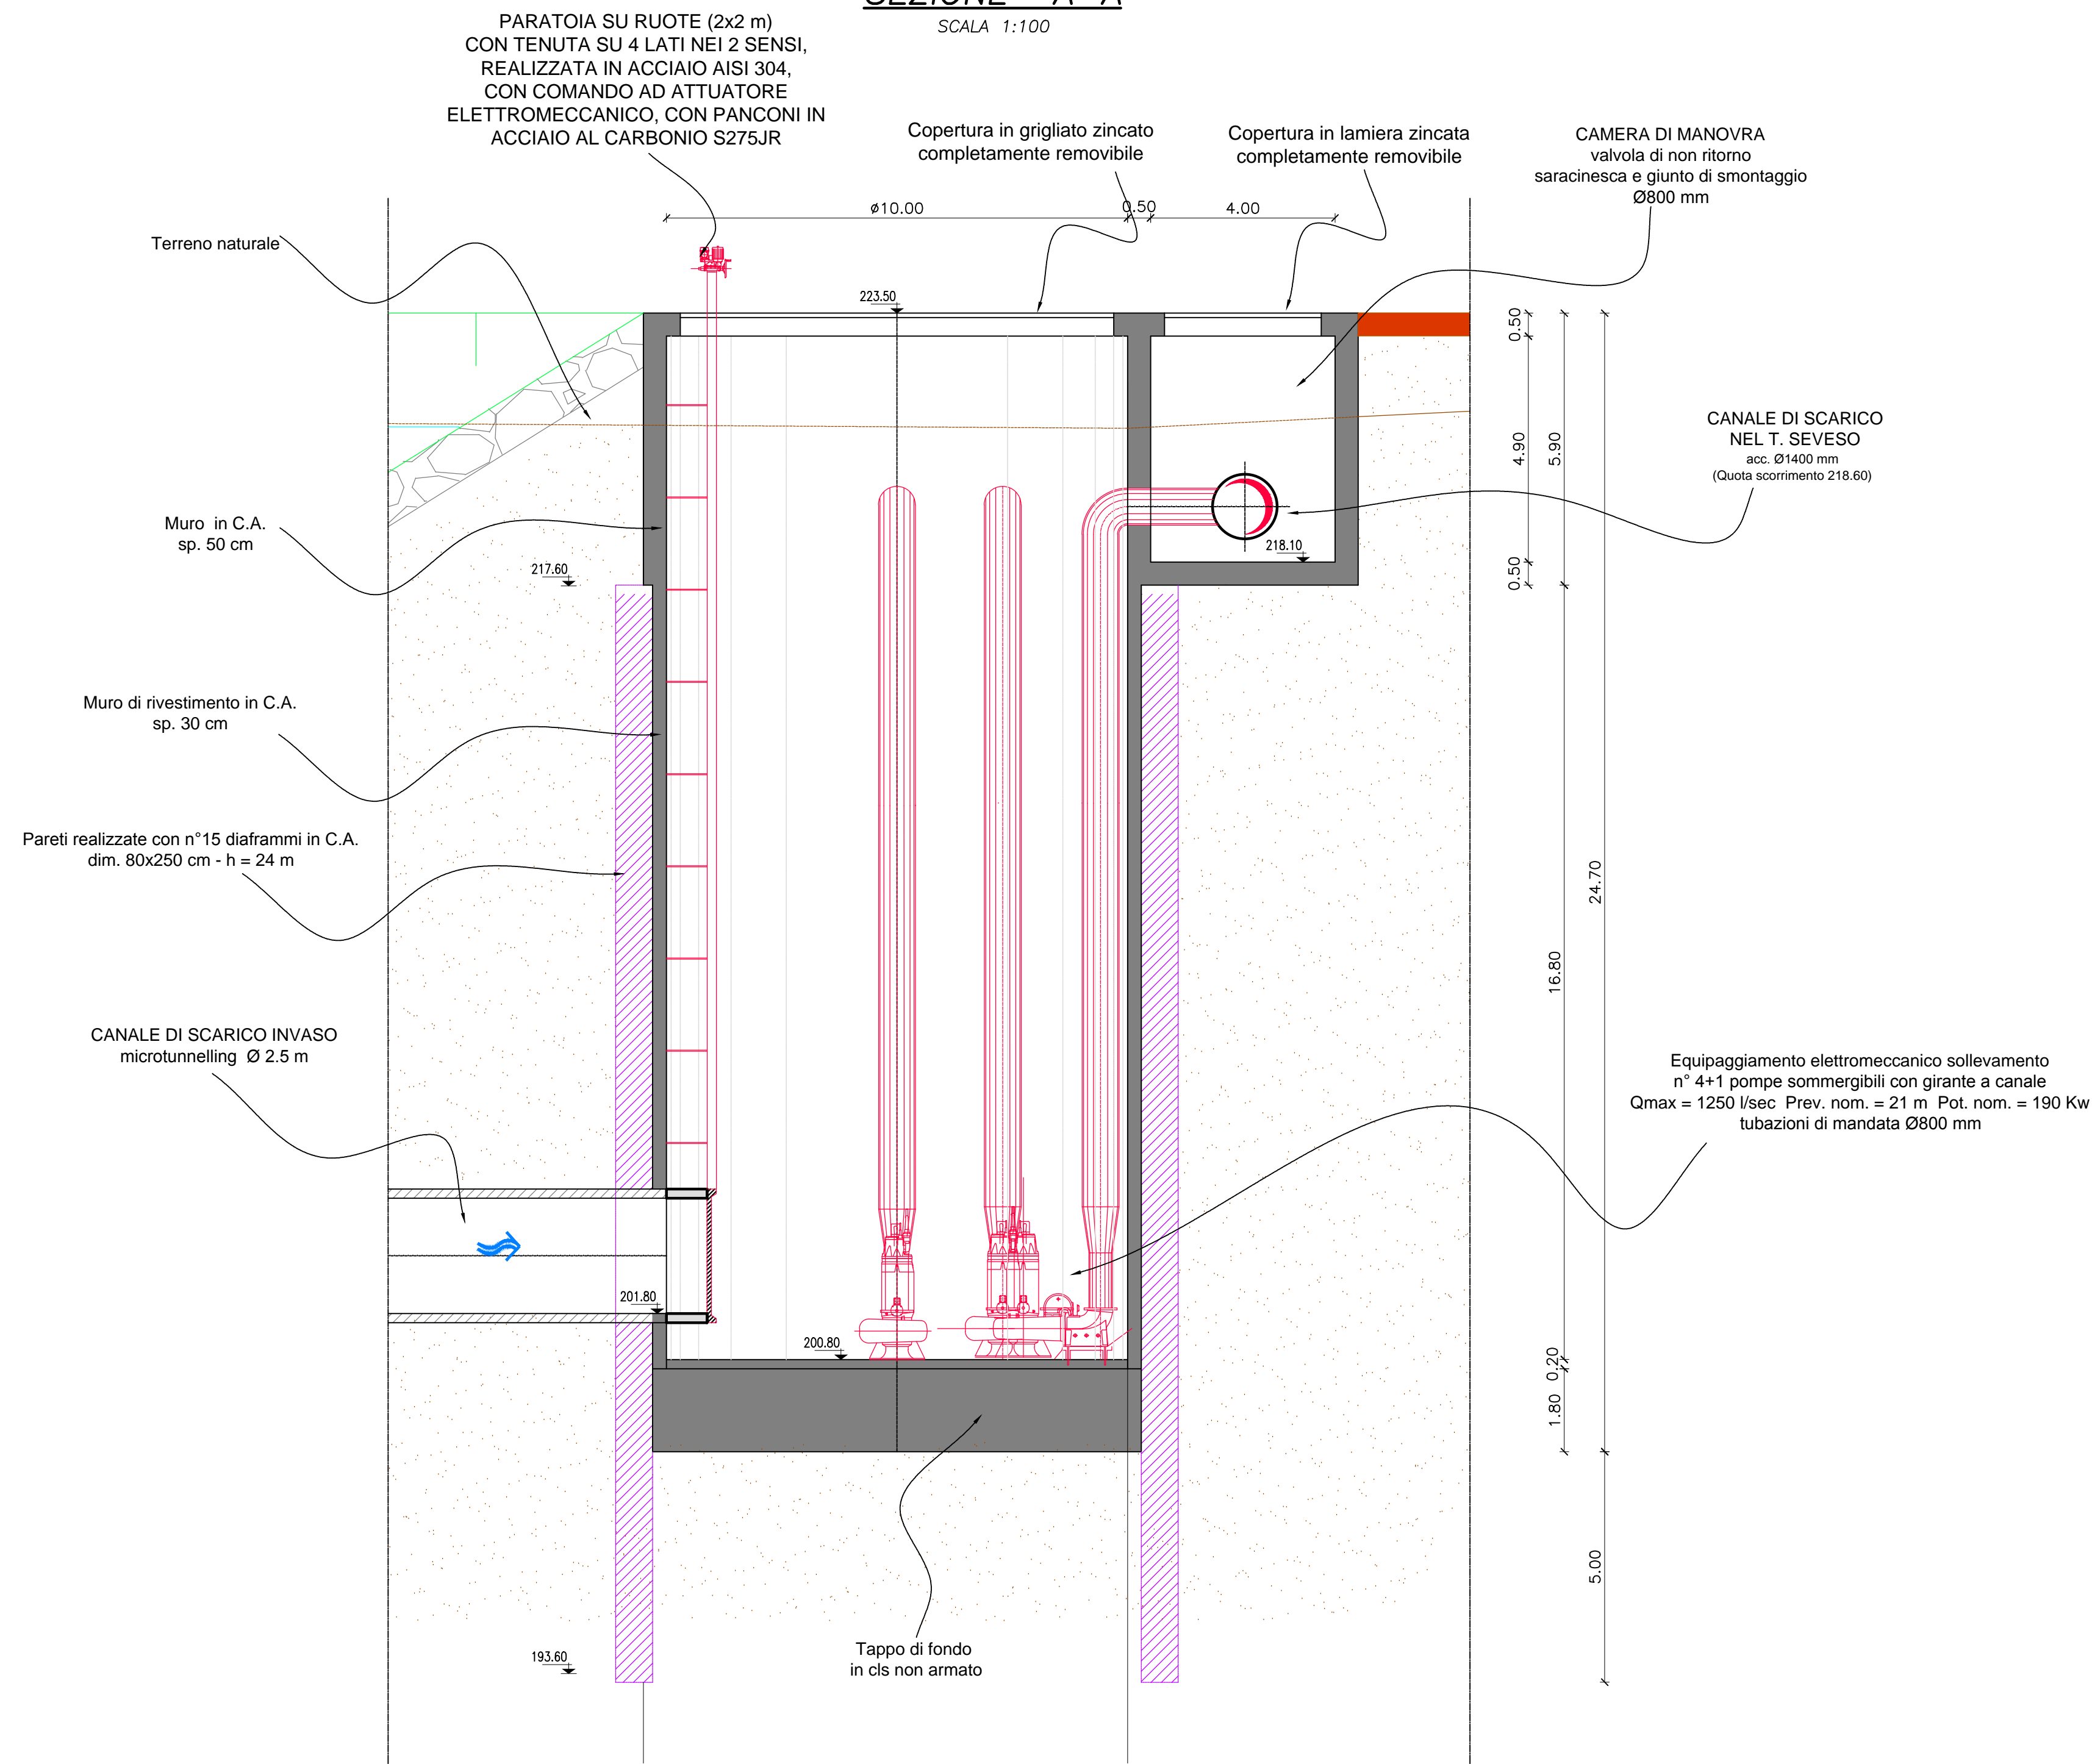


# STRALCIO PLANIMETRICO DI RIFERIMENTO

SCALA 1:250

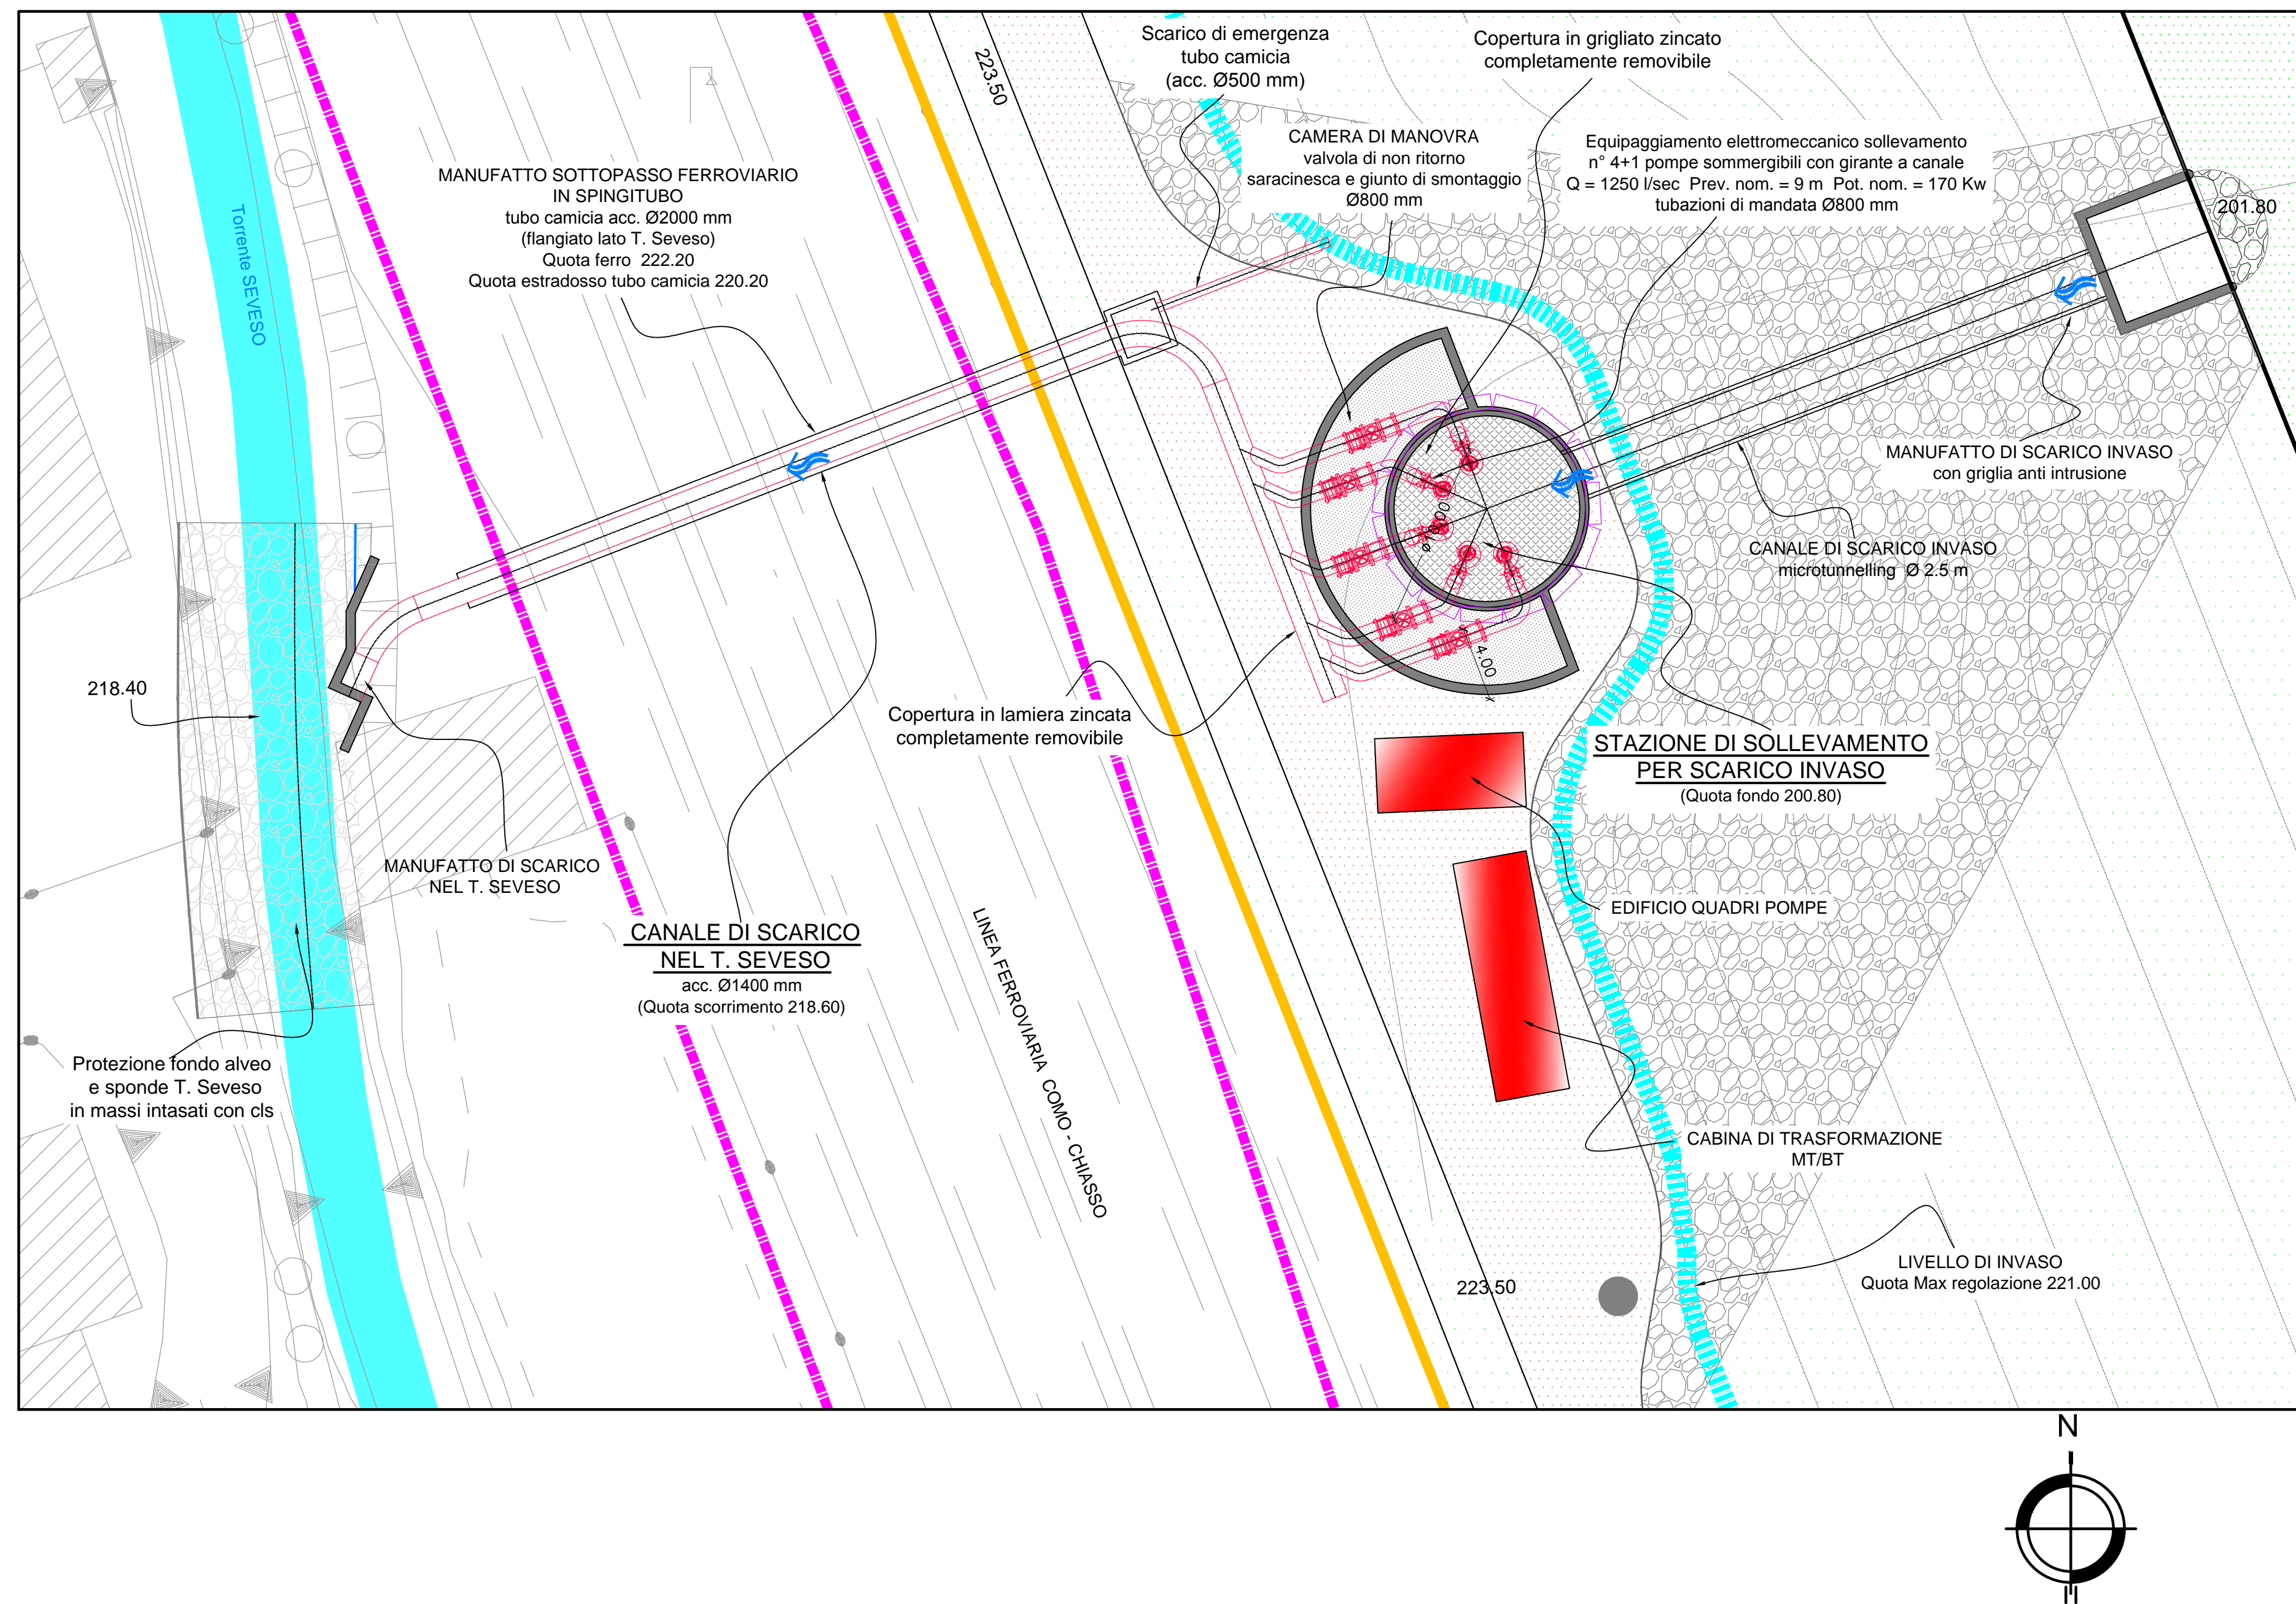


# PIANTA CAMERA DI MANOVRA

SCALA 1:100

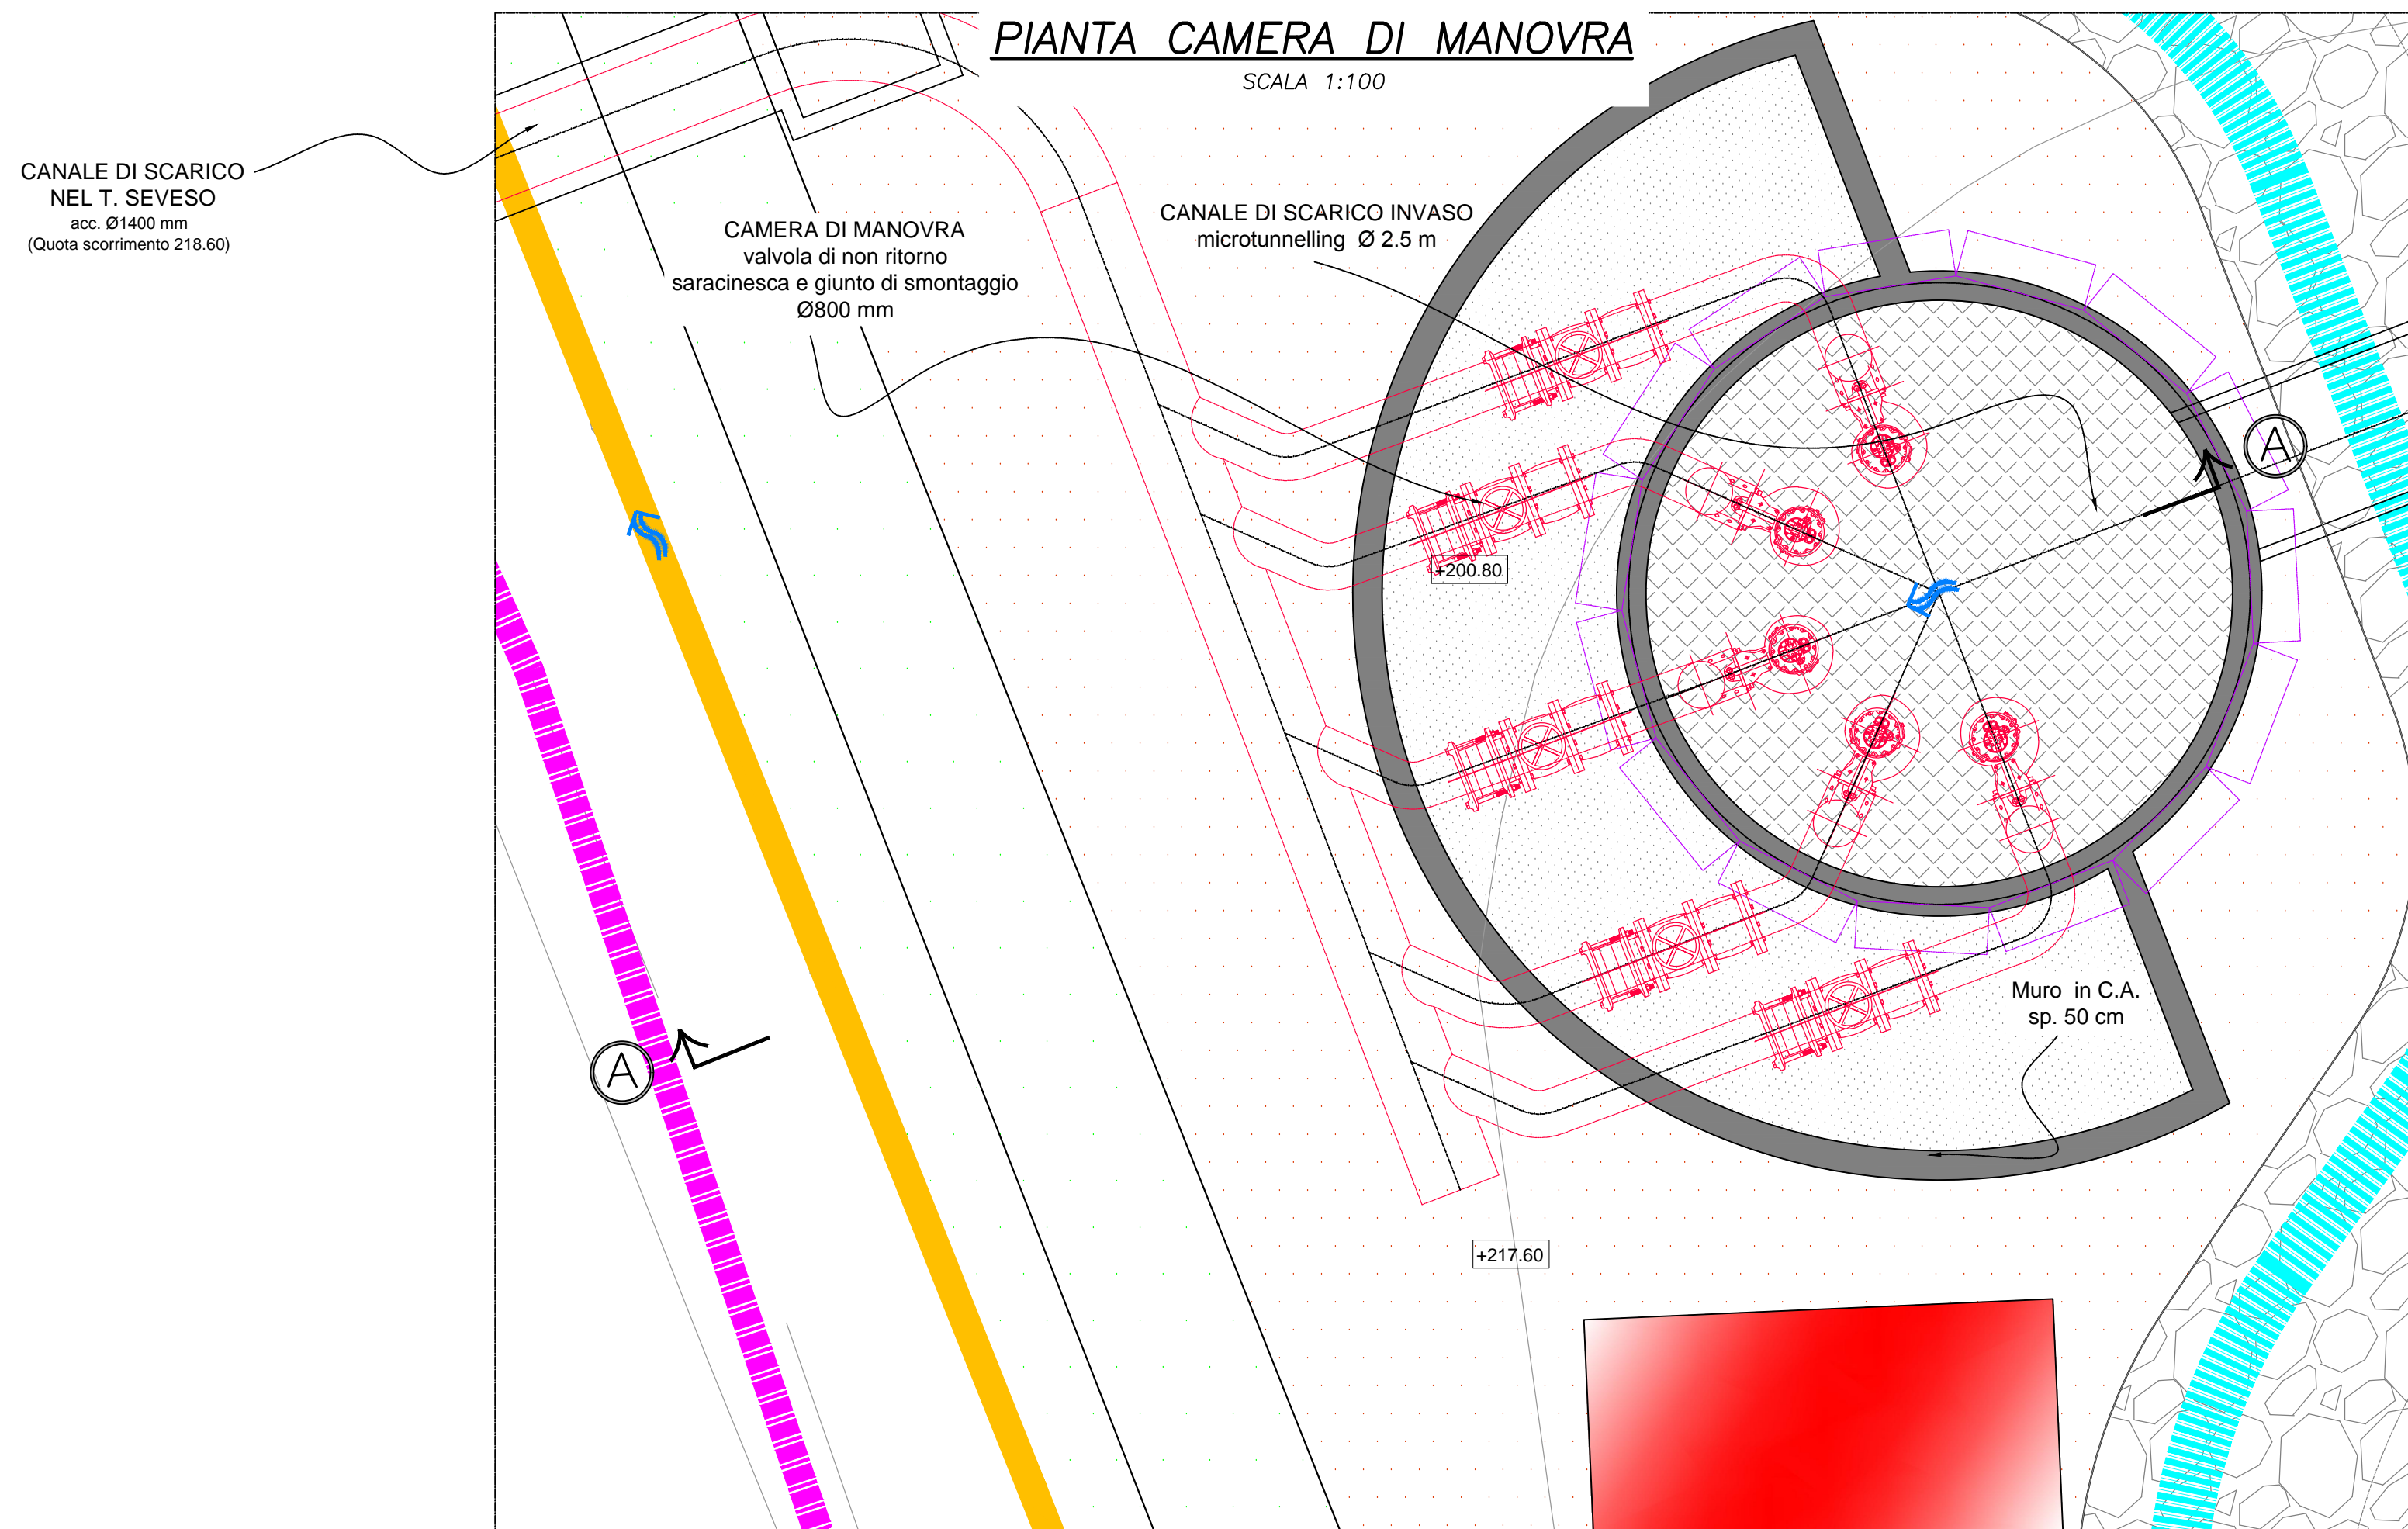

# PIANTA VASCA DI ACCUMULO

SCALA 1:100

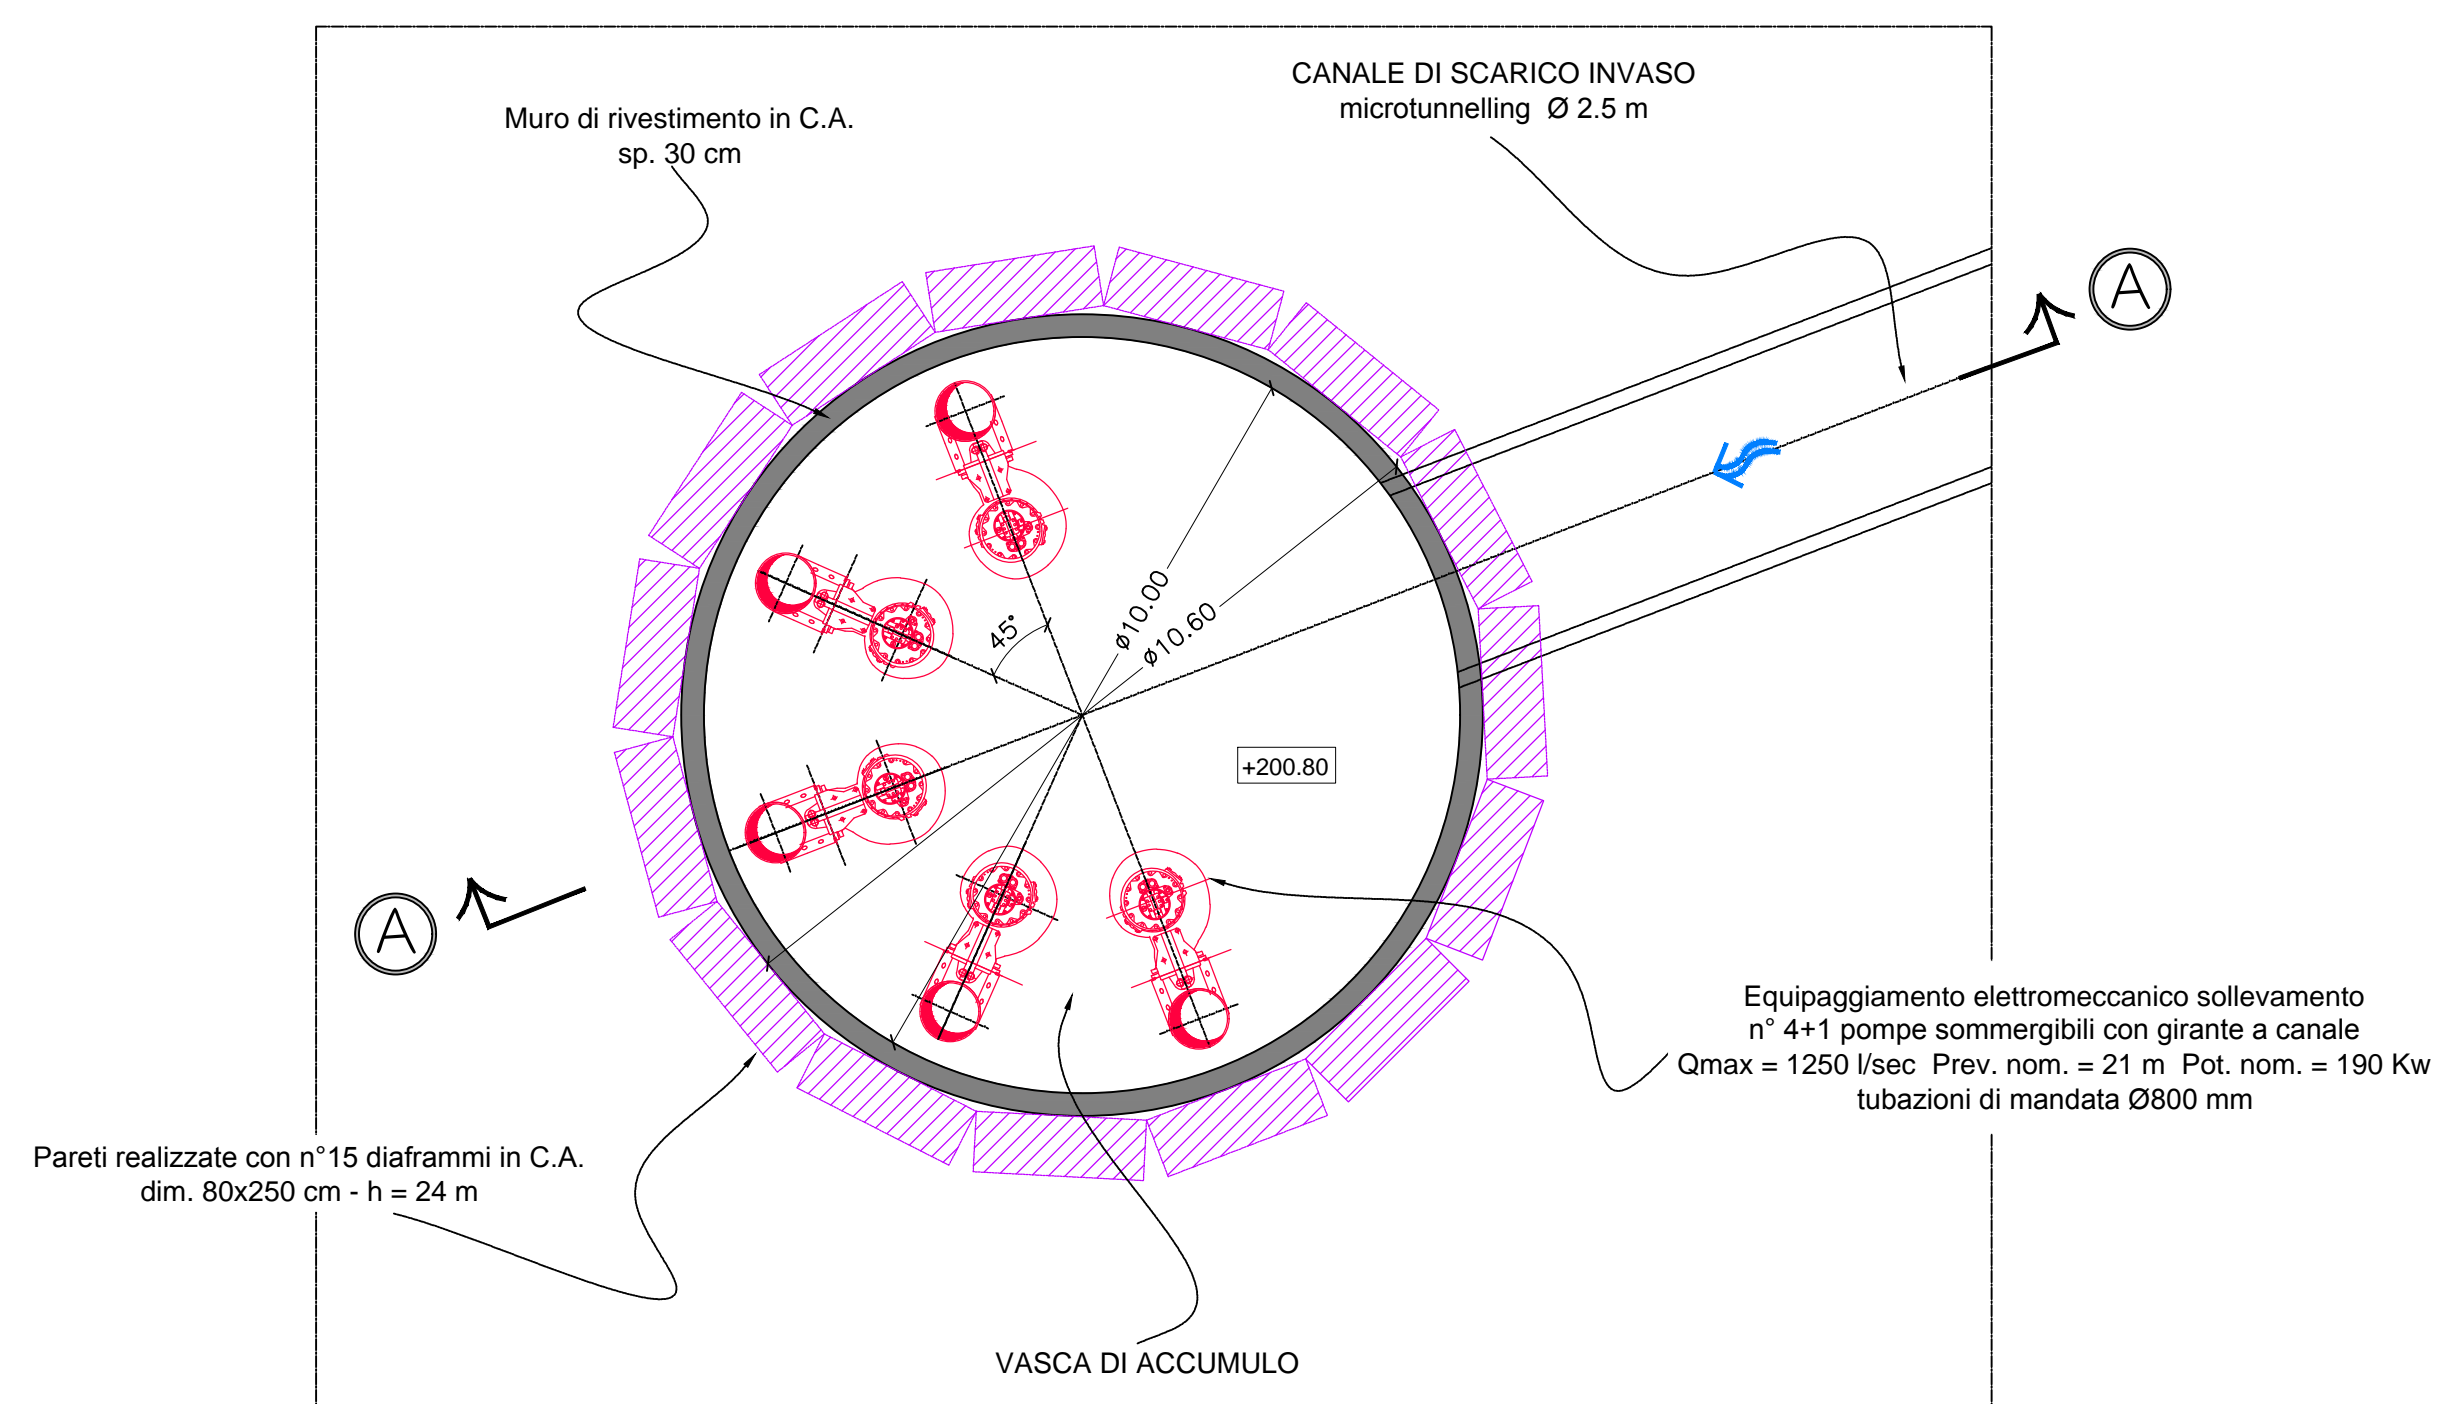

# AREA DI LAMINAZIONE DEL TORRENTE SEVESO Comune di Lentate sul Seveso (MB) PROGETTO PRELIMINARE - MI-E-795 AGOSTO 2015



RESPONSABILE DEL PROCEDIMENTO:  
ING. LUIGI MILLE  
PROGETTAZIONE:  
PROFESSIONISTI INCARICATI:  
Dott. Ing. GIOVANNI BATTISTA REDUZZI

Prof. Ing. ALESSANDRO PAOLETTI  
Dott. Ing. STEFANO CROCI  
Dott. Ing. FILIPPO MALINGENGO  
Dott. Ing. CRISTINA PASSONI  
Dott. Ing. MASSIMO COCCATO  
Dott. Ing. ELISABETTA CUDINI

Dott. Geol. MARIO SPADA  
Dott. Geol. GIAN MARCO ORLANDI  
Dott. Geol. SUSANNA BIANCHI  
Dott. Ing. ALESSANDRO BARBON

CONSULENZE SPECIALISTICHE:  
ASPETTI PAESAGGISTICI E AMBIENTALI:  
Arch. ANDREAS KIPAR  
Dott. Agr. GIOVANNI SALA  
Arch. LUISA BELLINI  
QUALITÀ DELLE ACQUE:  
Prof. Dott. VALERIA MEZZANOTTE

ETATEC S.R.L.  
SOCIETÀ DI INGEGNERIA  
Via Bassini 23 - 20123 Milano - Tel. +39 02 26681354 - Fax +39 02 26681353  
etatec@etatec.it - etatec@pec.etatec.it - www.etatec.it

STUDIO PAOLETTI  
INGEGNERI ASSOCIATI  
Via Bassini 23 - 20123 Milano - Tel. +39 02 26681354 - Fax +39 02 26681353  
StudioPaolotti@etatec.it - StudioPaolotti@pec.etatec.it

BETA Studio S.R.L.  
Pavia San Nicolò (PV) 26100 - Via Guido Rossa 25/A  
Tel. +39 049 8961120 - Fax +39 049 8961100 - info@betastudio.it

Studio Associato di Geologia Spada  
Via Donzetti 17 - 24020 Ranica (BG)  
Tel. +39 035 5160901 - +39 035 515718  
Viale Manzoni 3 - 27038 Rubato (PV)

LAND Milano Srl  
Via Varese 16 - 20121 Milano  
Tel. +39 02 8661111 - Fax +39 02 8661130 - www.landmilano.com  
GRUPPO LAND Milano Roma Cagliari Duisburg

TITOLO	AREA DI LAMINAZIONE IN SCAVO MANUFATTO DI SOLLEVAMENTO E SISTEMA DI SCARICO	SCALA VARIE
Revisori	1 2	
Numero elaborato	PP 250-24	DI D.6.6