



1

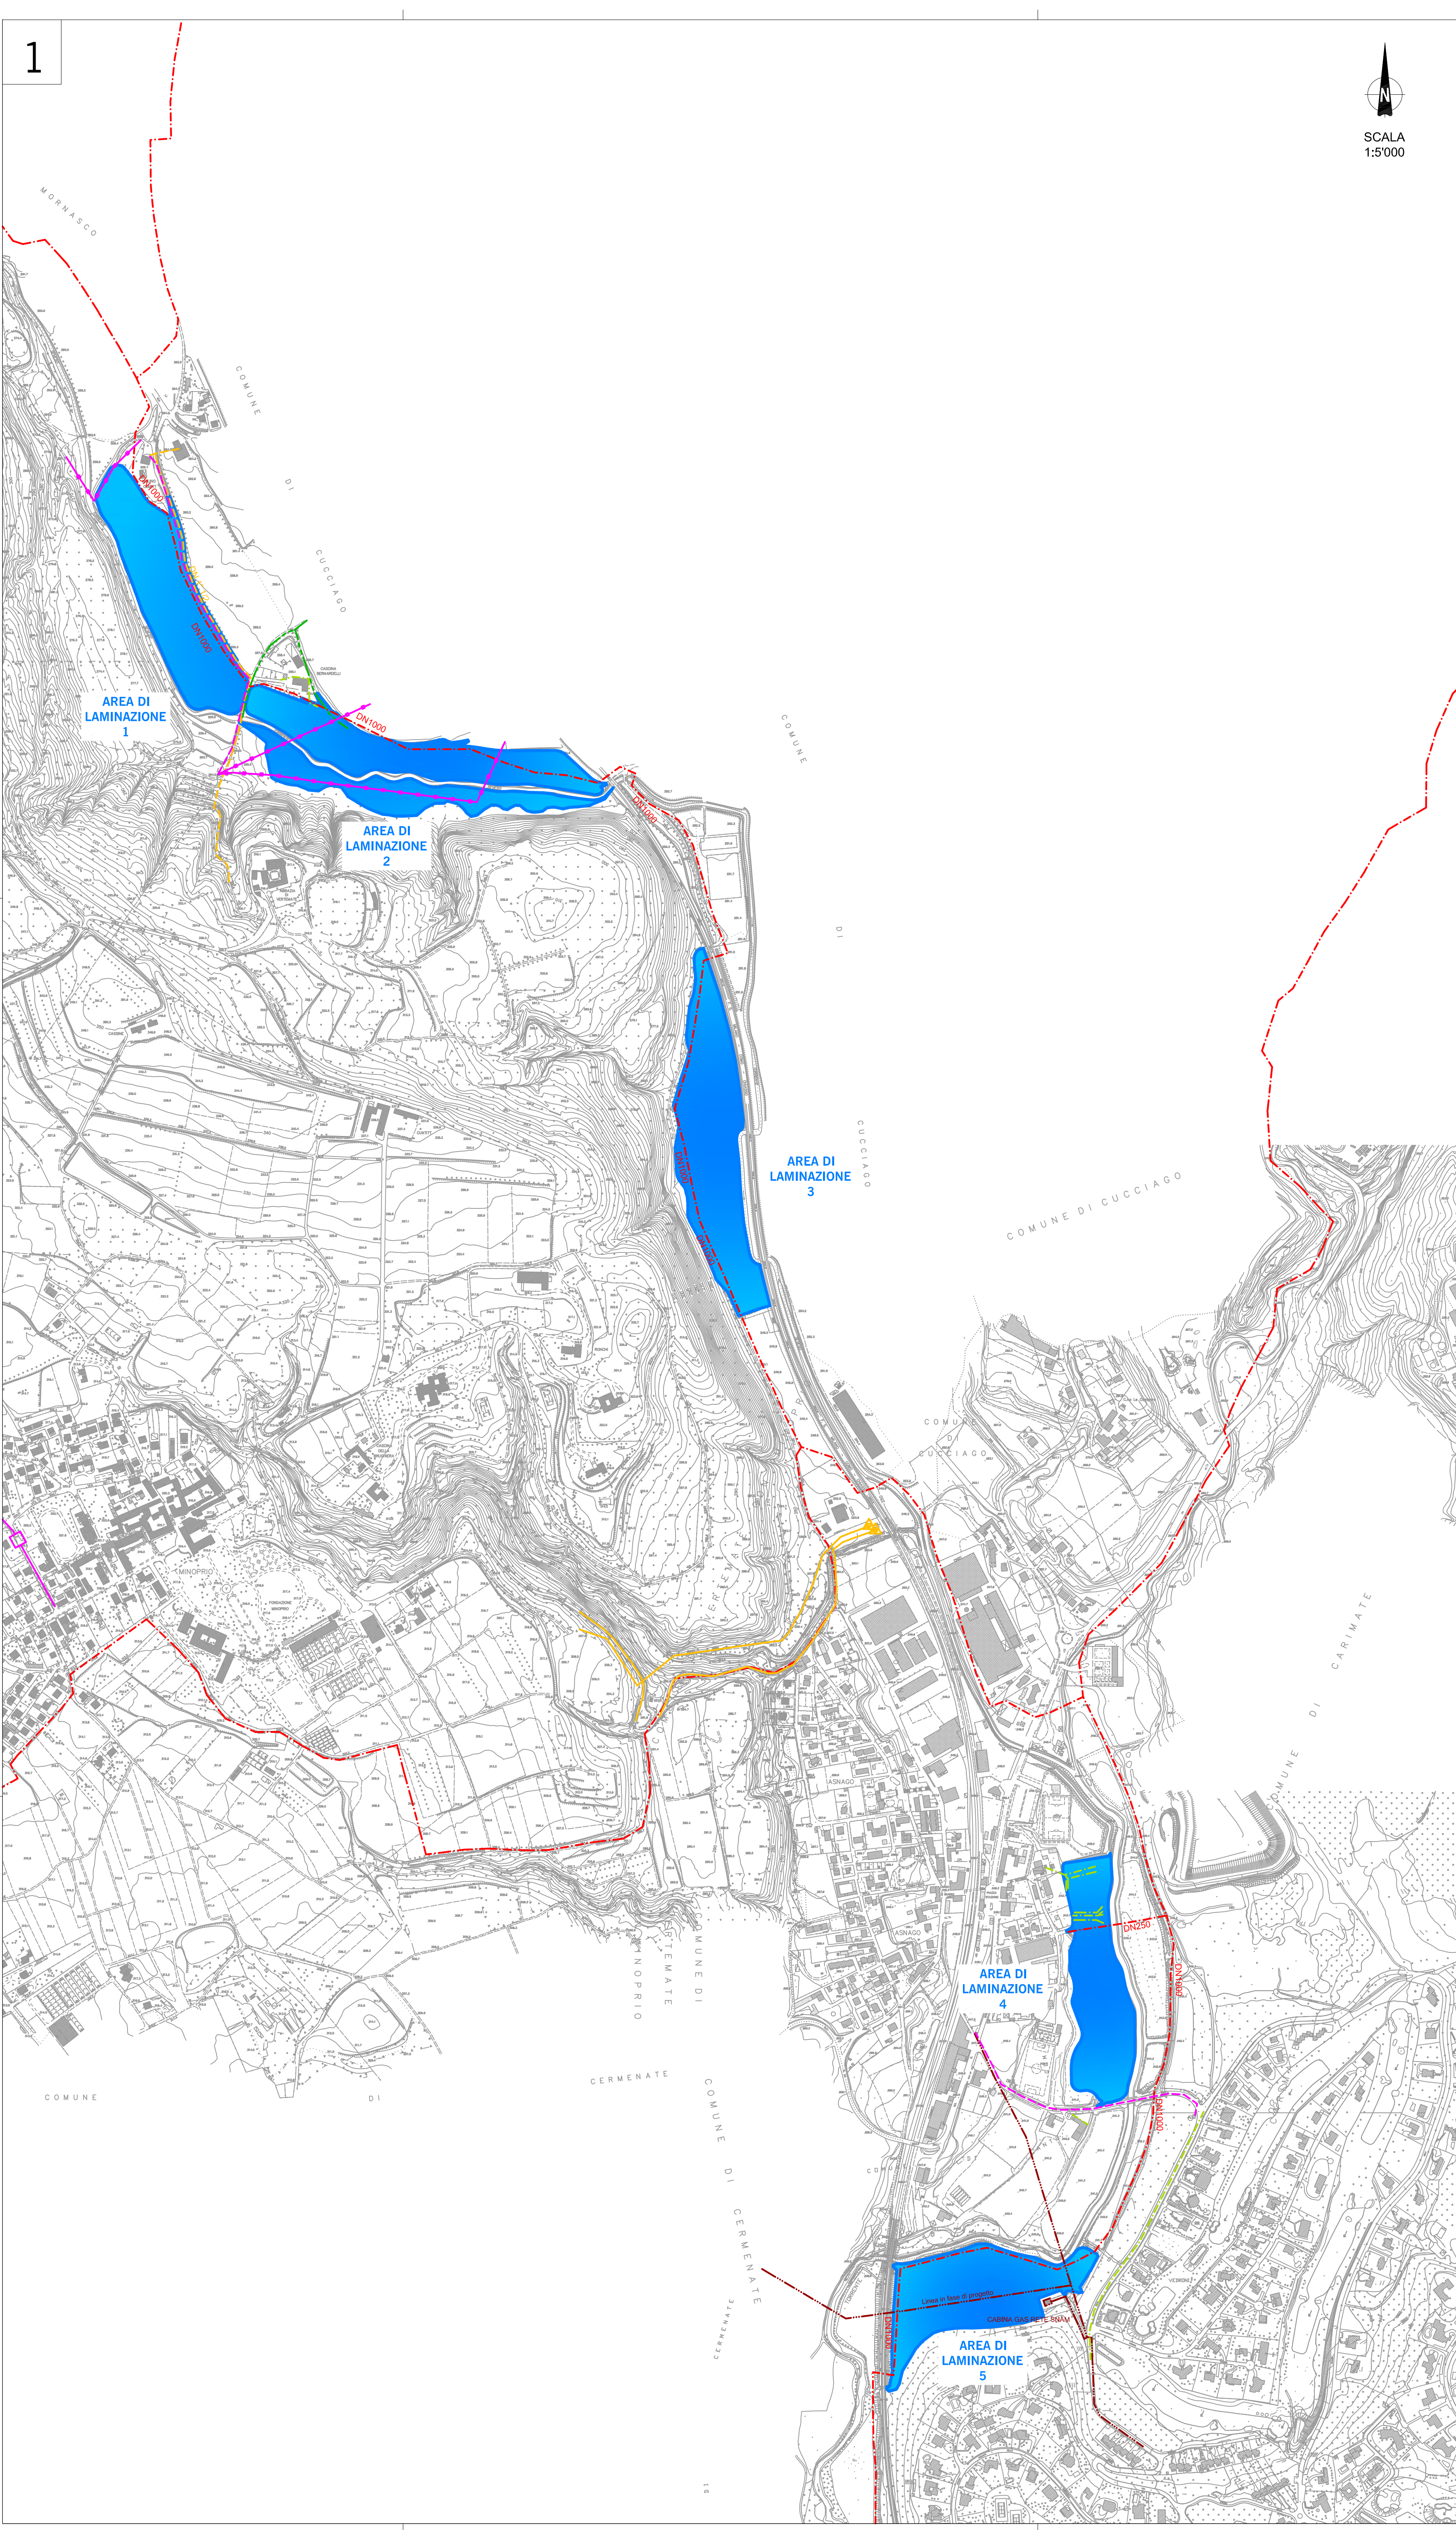

2

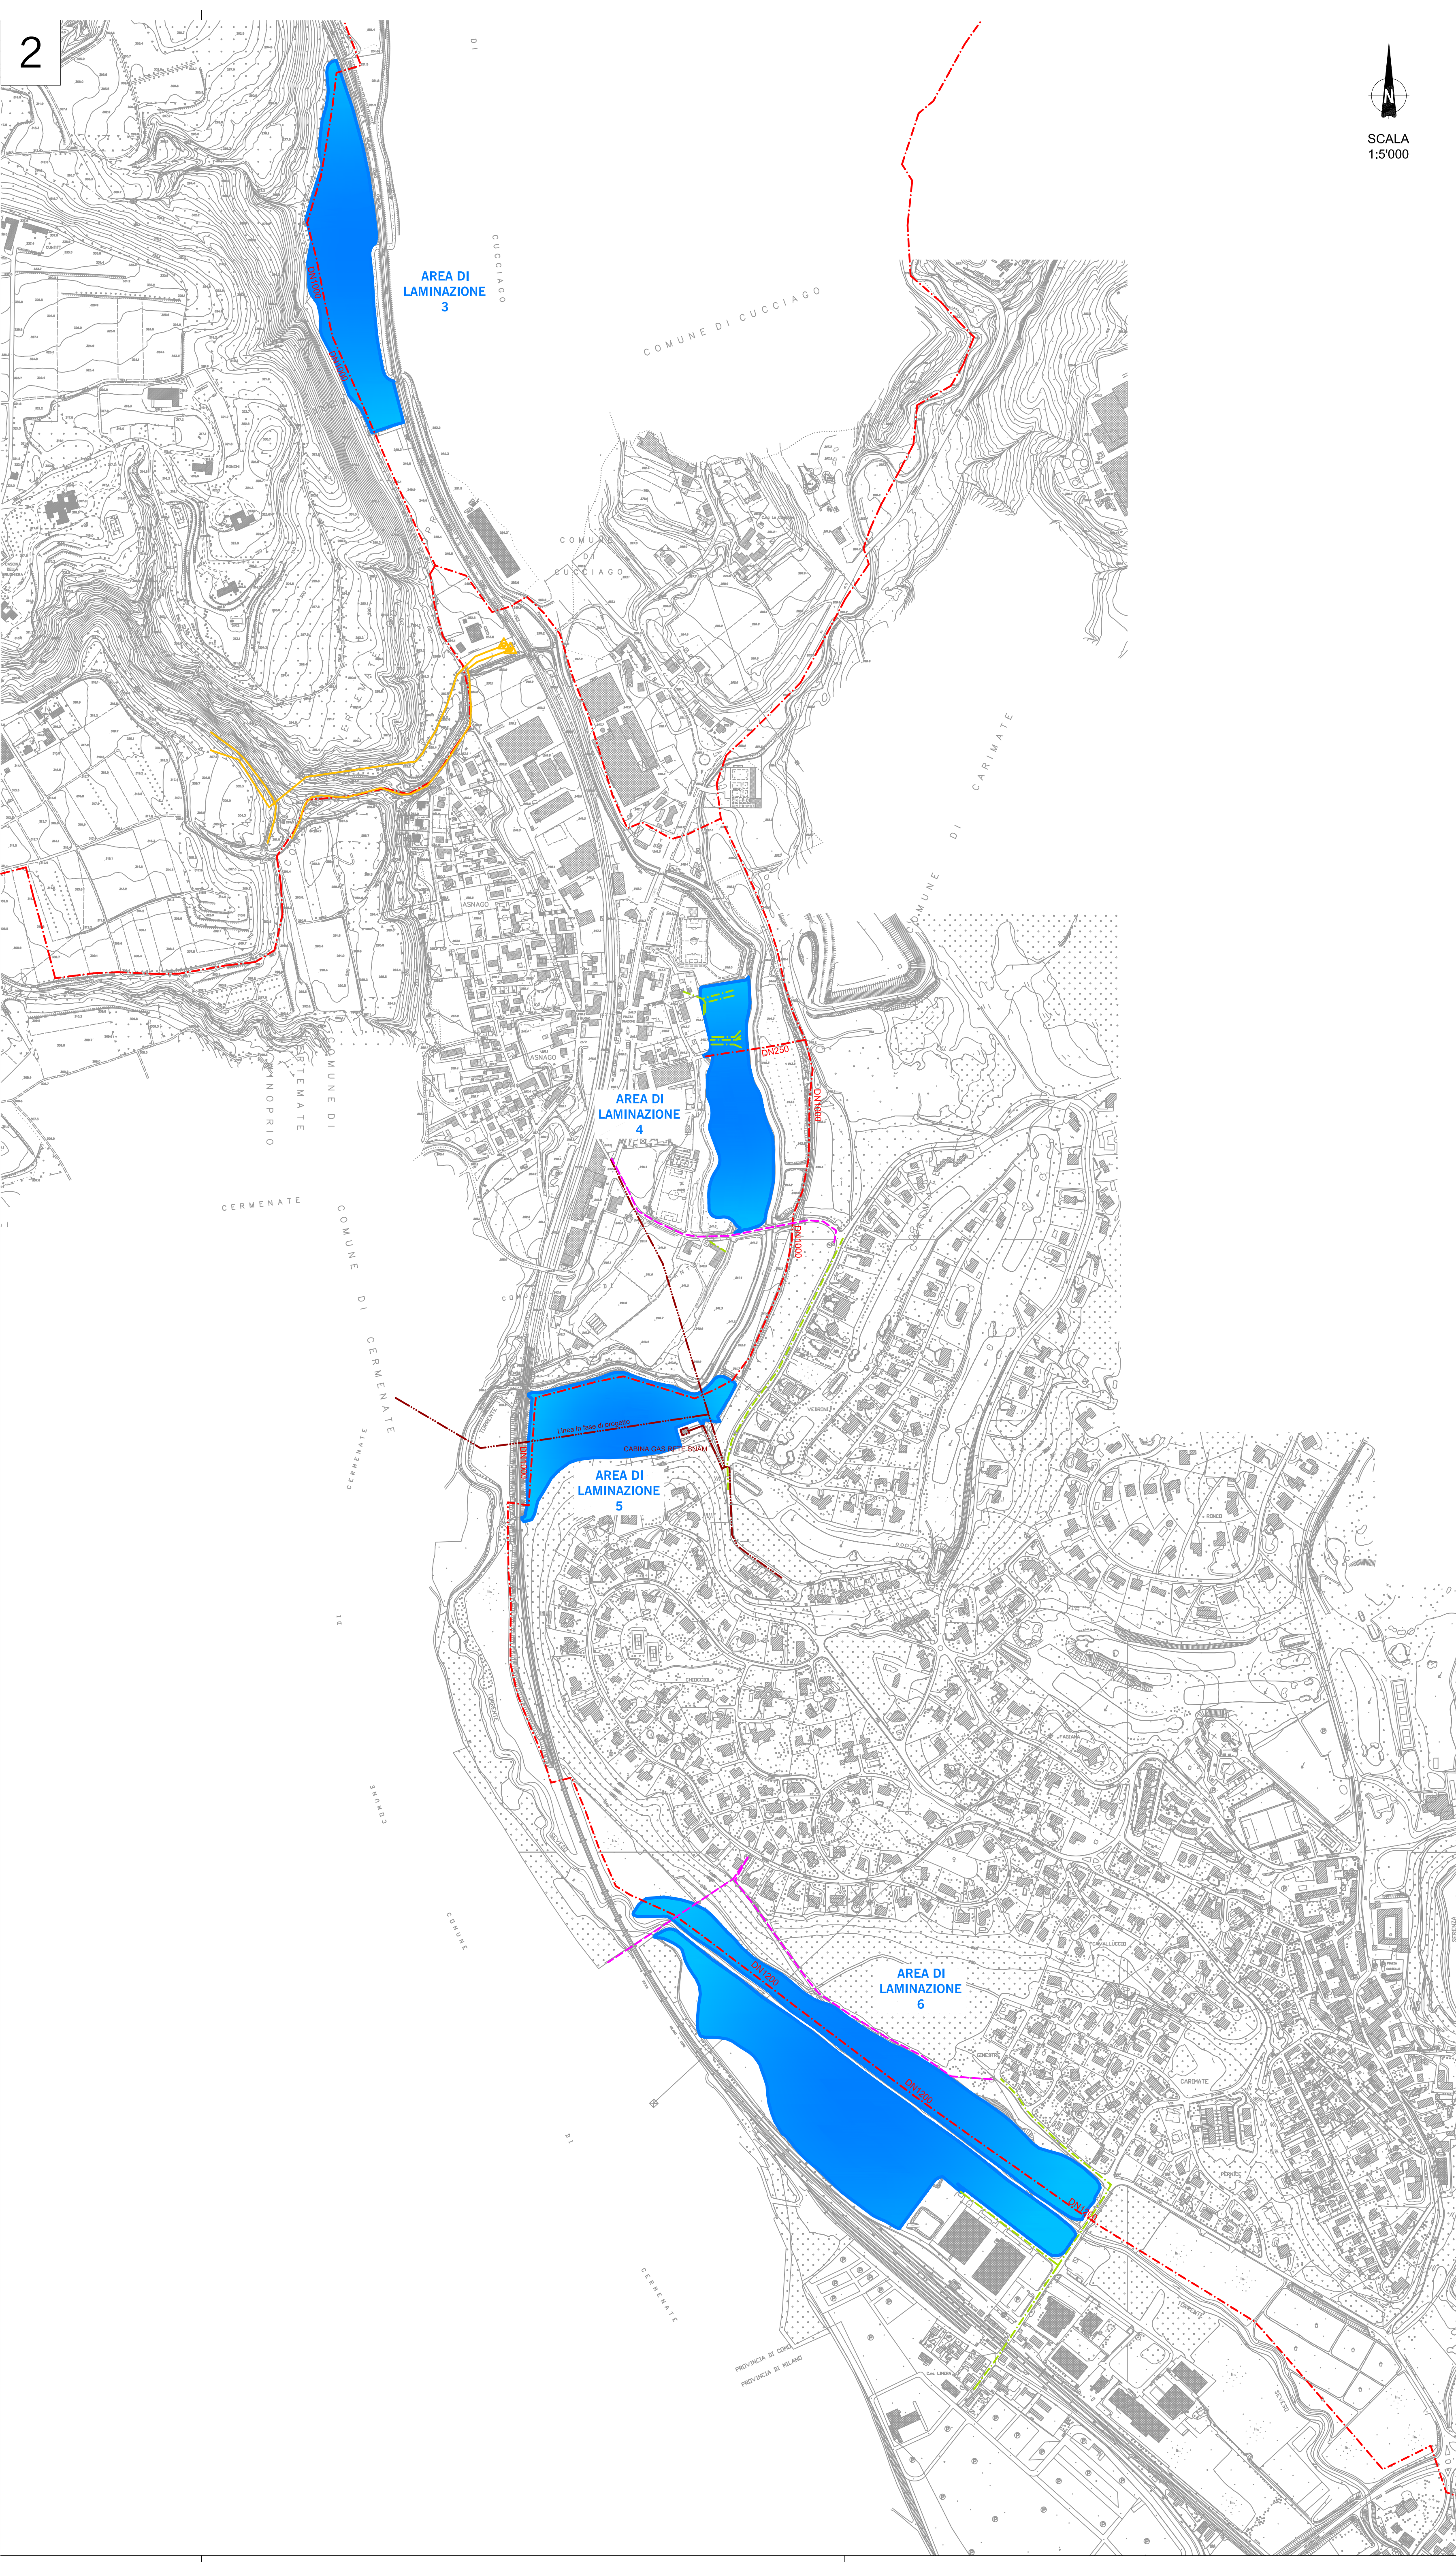



ADEGUAMENTO AREE GOLENALI
nei Comuni di Carimate, Veremate con Minoprio e Cantù (CO)
MI-E-795
PROGETTO PRELIMINARE
APRILE 2015

RESPONSABILE DEL PROCEDIMENTO:
ING. LUGI MILLE

PROGETTAZIONE:
PROFESSIONISTI INCARICATI
Dott. Ing. GIOVANNI BATTISTA PEDUZZI
Prof. Ing. ALESSANDRO PAOLETTI
Dott. Ing. STEFANO CROCI
Dott. Ing. FILIPPO MALINGEGNO
Dott. Ing. CRISTINA PASSONI

Dott. Ing. MASSIMO COCCATO
Dott. Ing. ELISABETTA CUDINI

Dott. Geol. MARIO SPADA
Dott. Geol. GIAN MARCO ORLANDI
Dott. Geol. SUSANNA BIANCHI
Dott. Ing. ALESSANDRO BARBON

CONSULENZE SPECIALISTICHE:
ASPETTI PAESAGGISTICI E AMBIENTALE:
Arch. ANDREA RUPAR
Dott. Agr. GIOVANNI SALA
Arch. LUISA BELLINI
QUALITÀ DELLE ACQUE:
Prof. Dott. VALERIA MEZZANOTTE

CTATEC STUDIO PAOLETTI S.R.L.
SOCIETÀ DI INGEGNERIA
Via Borsari 23 - 20133 Milano (MI) - Tel. +39 02 26001504 - Fax +39 02 26001503
www.ctatec.it - info@ctatec.it - www.aipa.it

STUDIO PAOLETTI
INGEGNERIA ASSOCIATI
Via Borsari 23 - 20133 Milano (MI) - Tel. +39 02 26001504 - Fax +39 02 26001503
info@studio-paoletti.it - studio-paoletti@studio-paoletti.it


BETA STUDIO BETA Studio S.R.L.
Piazza San Nicolò 1 (P.O. 20025) - Via Carlo Rossa 29A
Tel. +39 0432 68811201 - Fax +39 0432 68811200 - info@betastudio.it

Studio Associato di Geologia Spada
Via Dante 17 - 20025 Roma (RM)
Tel. +39 06 51910000 - Fax +39 06 51910001
Viale Marconi 3 - 27038 Rocca (PV)

LAND Milano srl
Via Varesi 46 - 20121 Milano
Tel. +39 02 58991111 - Fax +39 02 58991130 - www.landmilano.com
GRUPPO LAND Milano Roma Cagliari Dubrovnik

Piacenza Aquilone 6 - 20144 Milano (MI) - Tel. +39 02 4514701

TITOLO		Planimetria delle interferenze		Scala
Revisori		1		
		2		
Numero elaborato		PROIEZIONE	COORDINATE	NUMERO
		PP	250-24	D.5

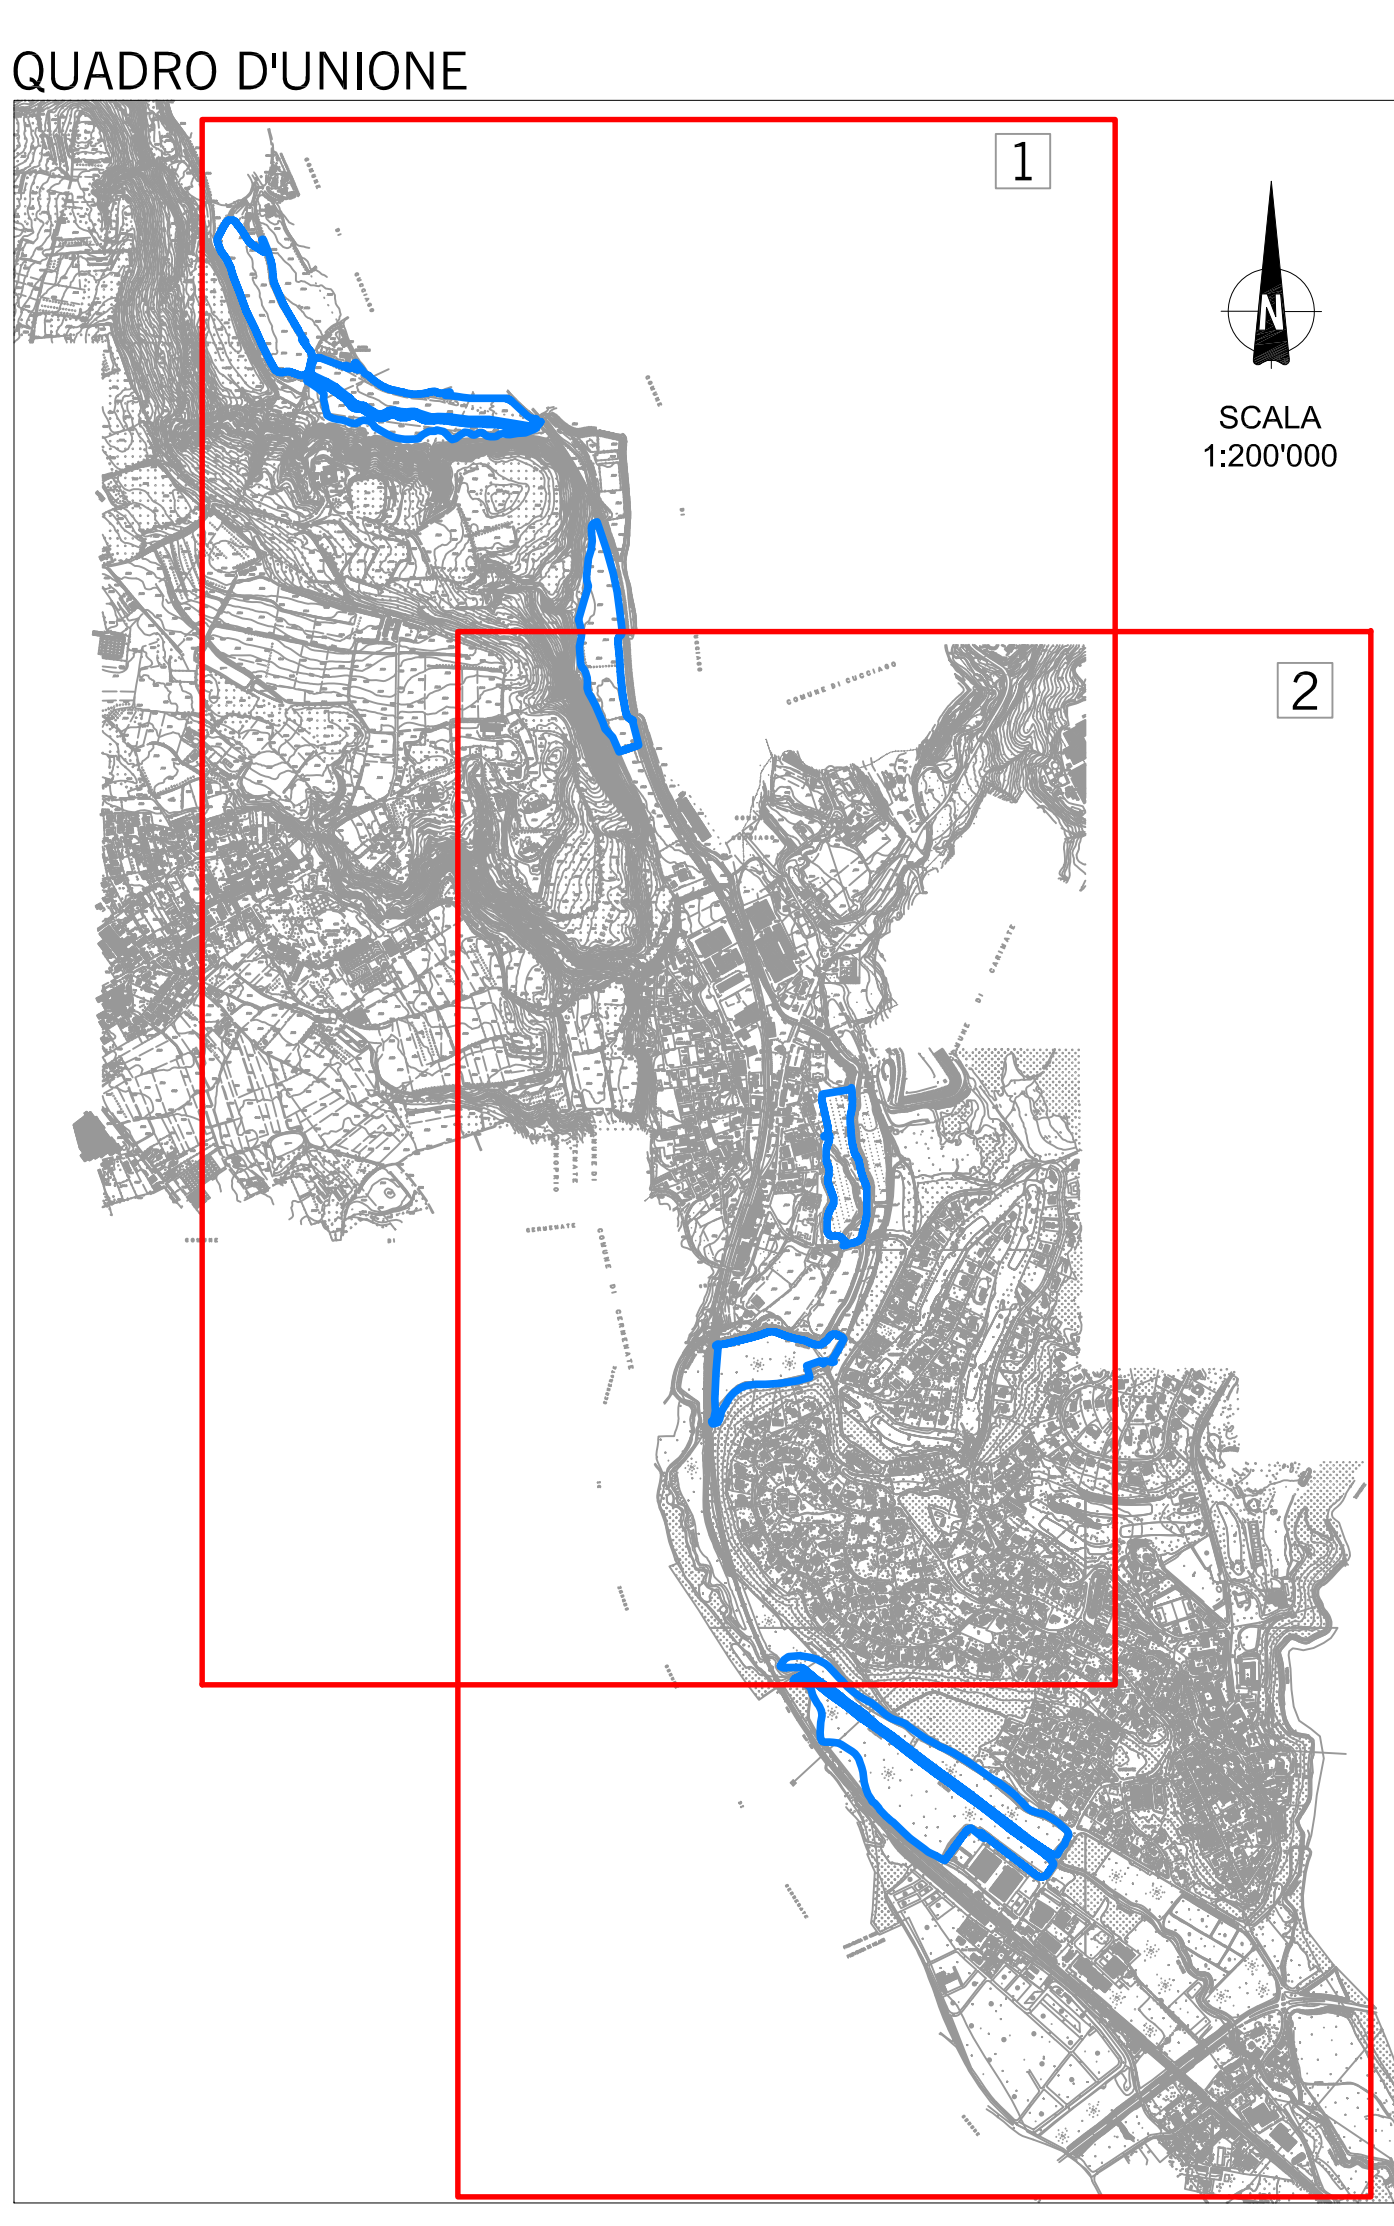

- LEGENDA**
- Area di laminazione golena
 - Rete fognatura Sud Seveso Servizi DN1000 - DN 1200
 - Rete Acquedotto Colline Comasche srl DN 1'1/2'
 - Rete Acquedotto Adduttrice Colline Comasche srl De180 - DN150
 - Rete Acquedotto Pozzi Colline Comasche srl
 - Rete Acquedotto Comunale (Comune di Cucciago)
 - Rete GAS Snam
 - Linee Elettriche ENEL MT aereo
 - Linee Elettriche ENEL MT interrate
 - Linee Telecom