



PROFILO LONGITUDINALE - Scala 1:50.000/1:500

PROFILO LONGITUDINALE - Scala 1:20.000/1:200

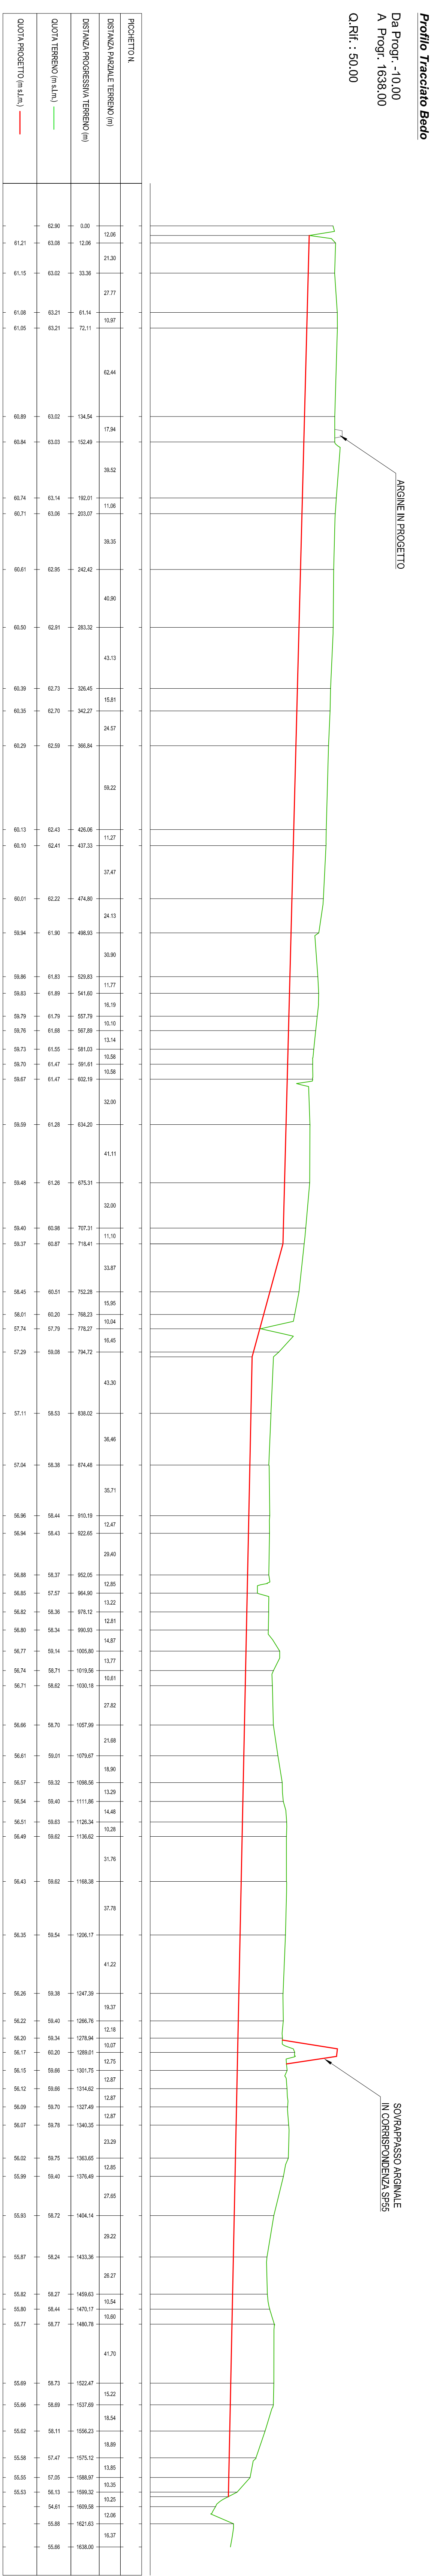

OPERE IDRAULICHE DI 2^a CATEGORIA
OPERE URGENTI E PRIORITARIE - CIRCONDARIO IDRAULICO DI PAVIA

Progetto n. 3283/PV
(PV-E-117) - Realizzazione dell'argine maestro nel Comune di San Martino Po (PV).

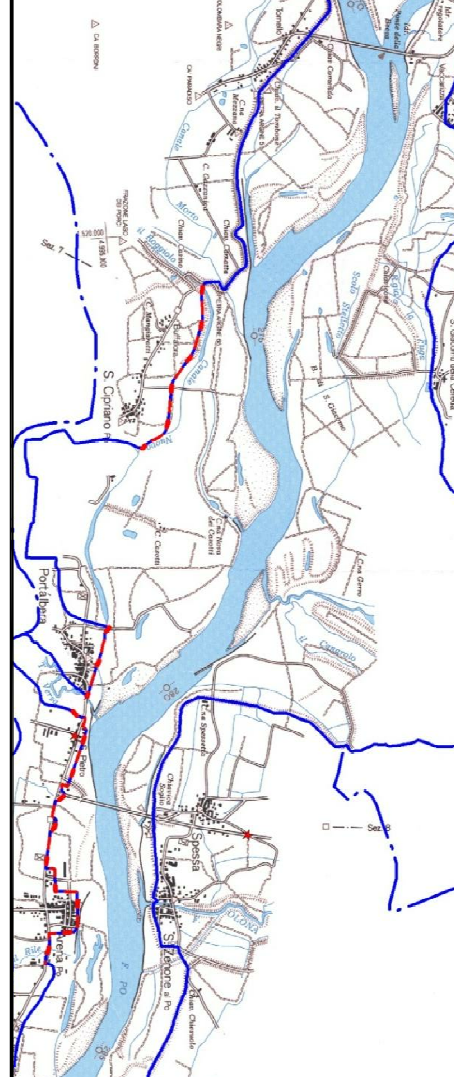

ELABORATO:
7.3.1
PROFILO LONGITUDINALE
ELEVATO ARGINALE
ELEVATO PROSPETTO
BEO
(scale varie)

GRUPPO DI PROGETTAZIONE:
PROGETTISTI:
Dott. Ing. Remo Passoni

COLLABORATORI:
Dott. Roberto Romagnoli
Geom. Antonio Cammeri
Geom. Mario Parnisio

IL RESPONSABILE DEL PROCEDIMENTO:
Dott. Ing. Luigi Malle

CONSULENZA ESTERNA:
HYDRAULICA
S.p.A.

3283/PV

PROF. N. 0476