
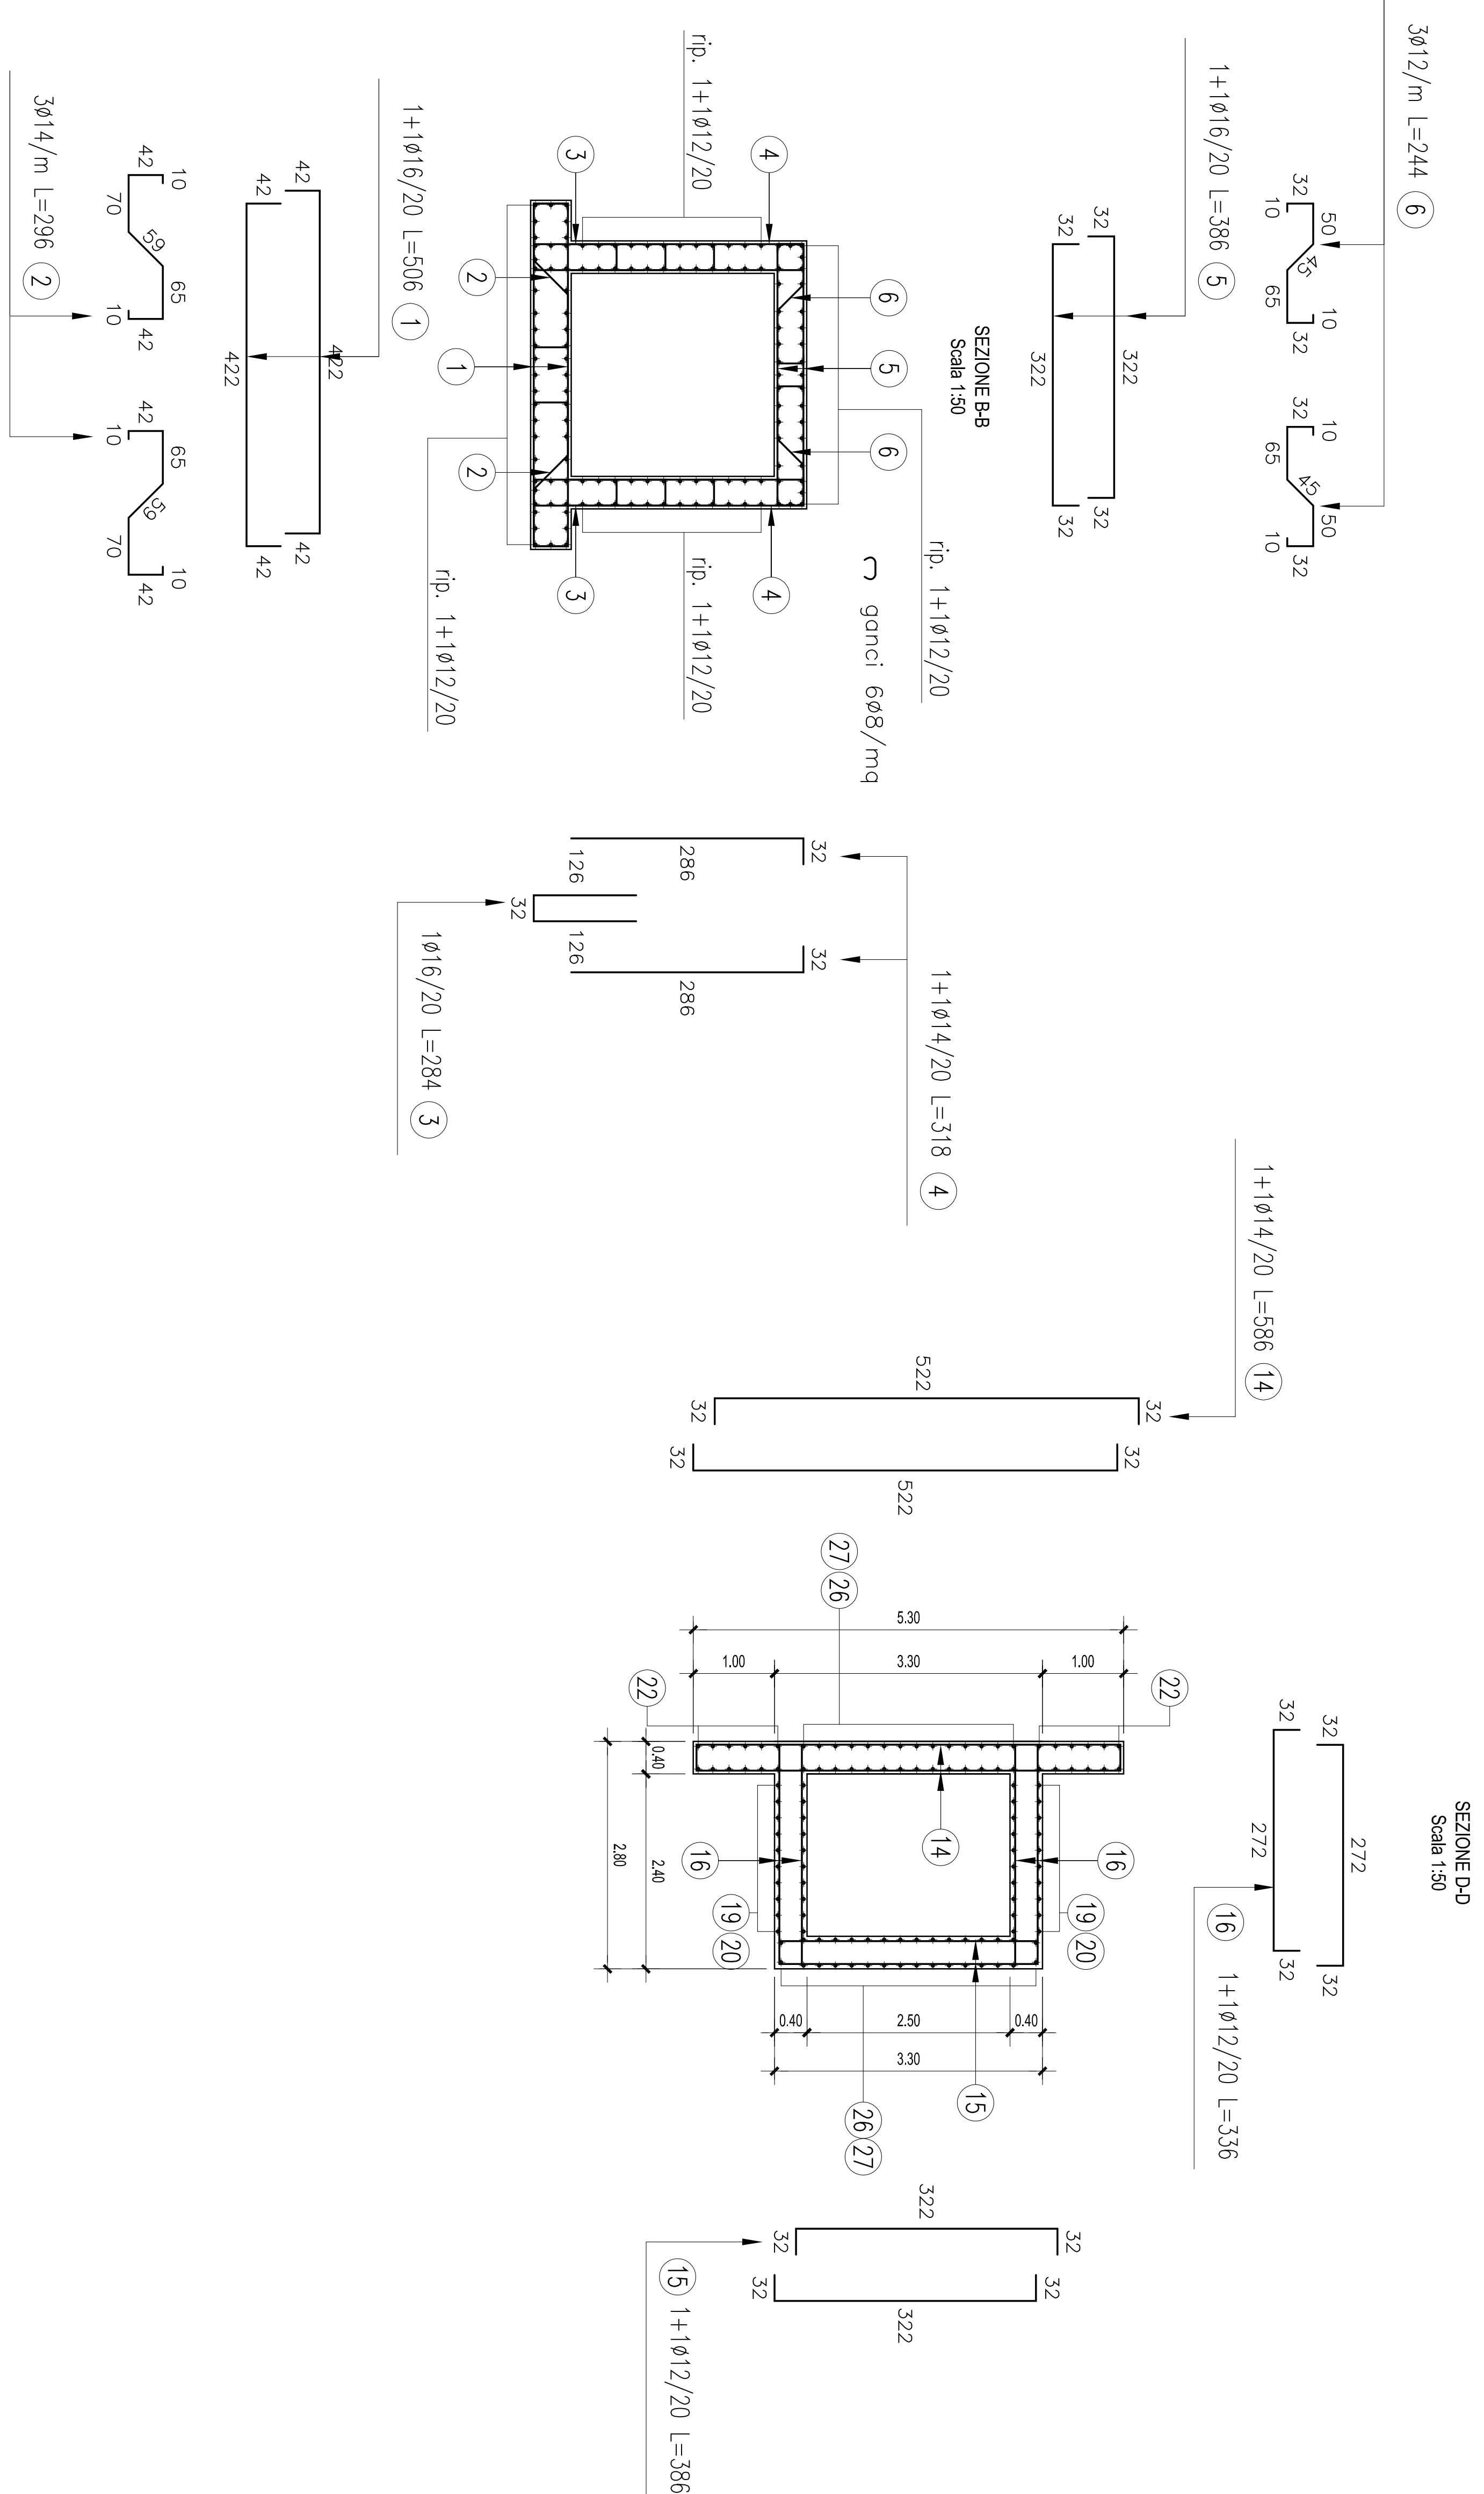





PROFILO LONGITUDINALE X-X
Scala 1:50

PROFILO LONGITUDINALE Y-Y
Scala 1:50

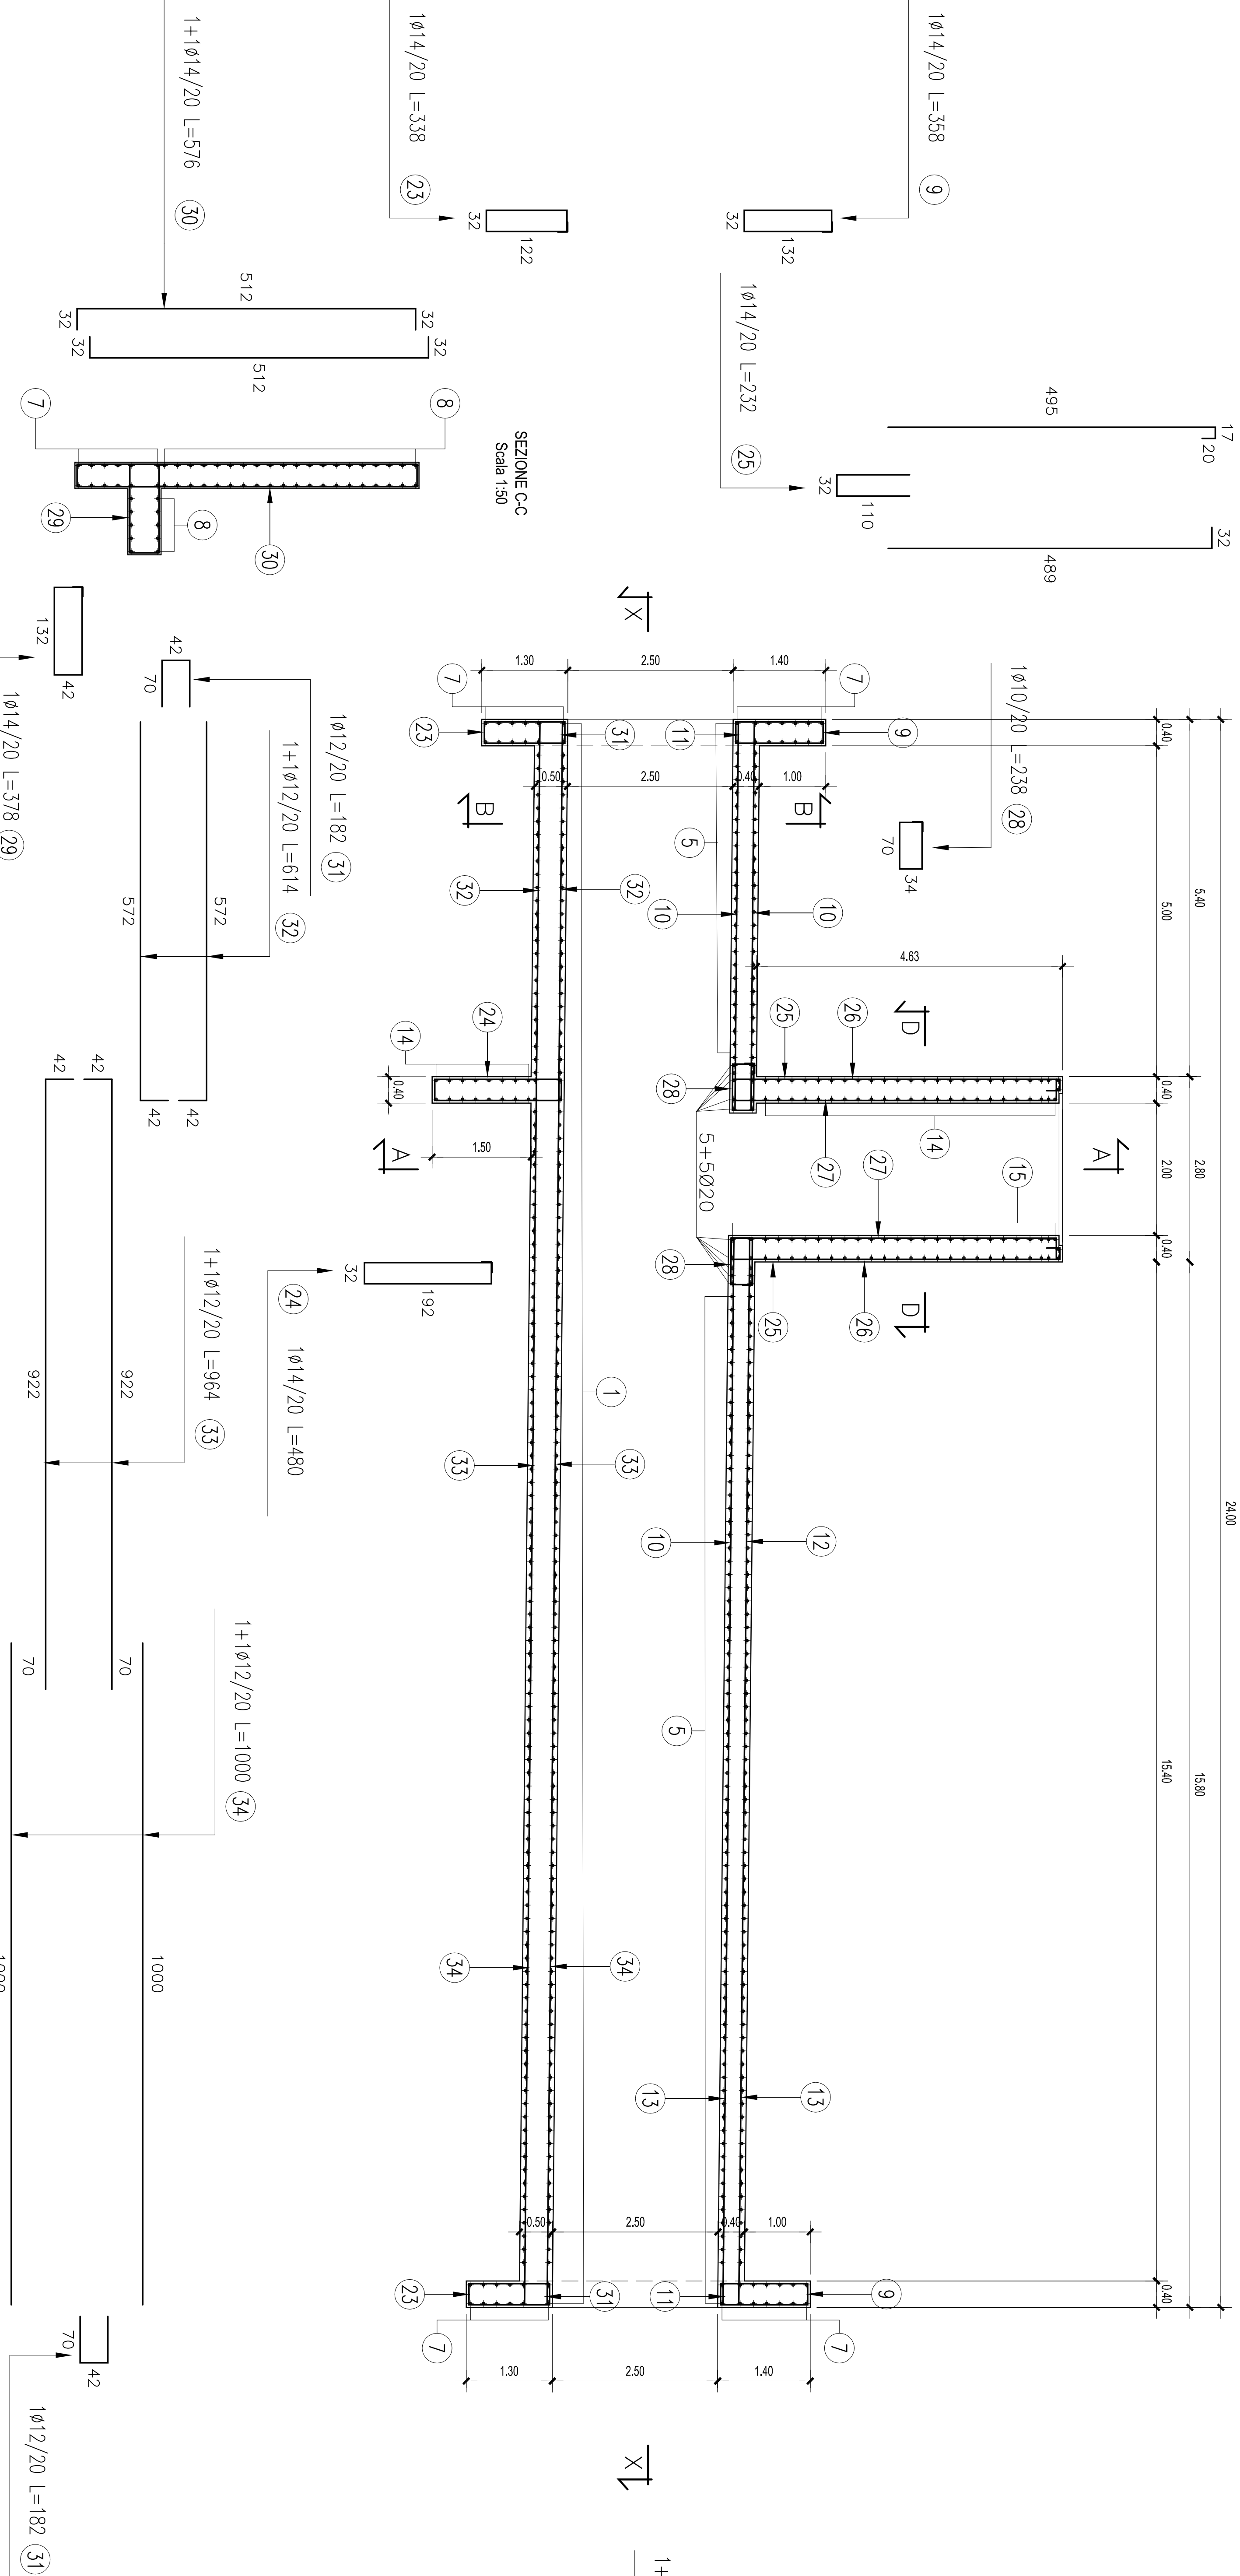


SEZIONE A-A
Scala 1:50

SEZIONE B-B
Scala 1:50

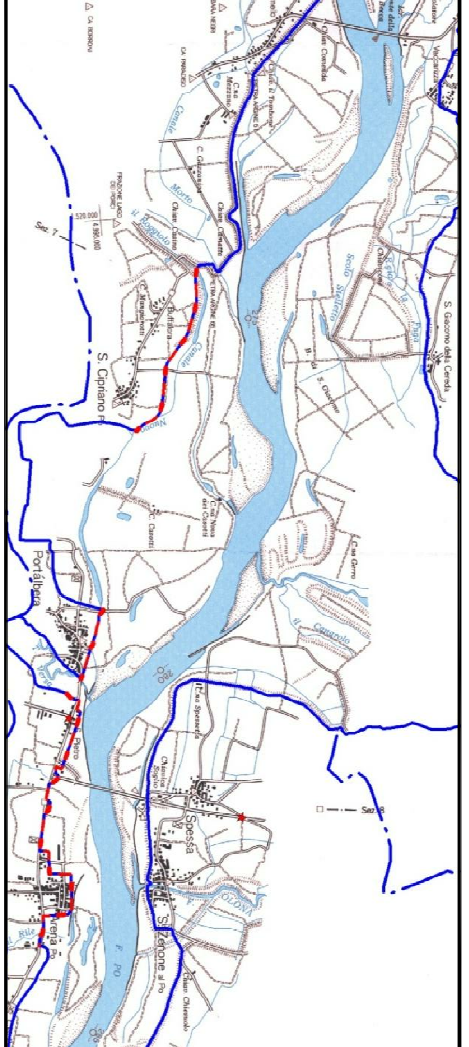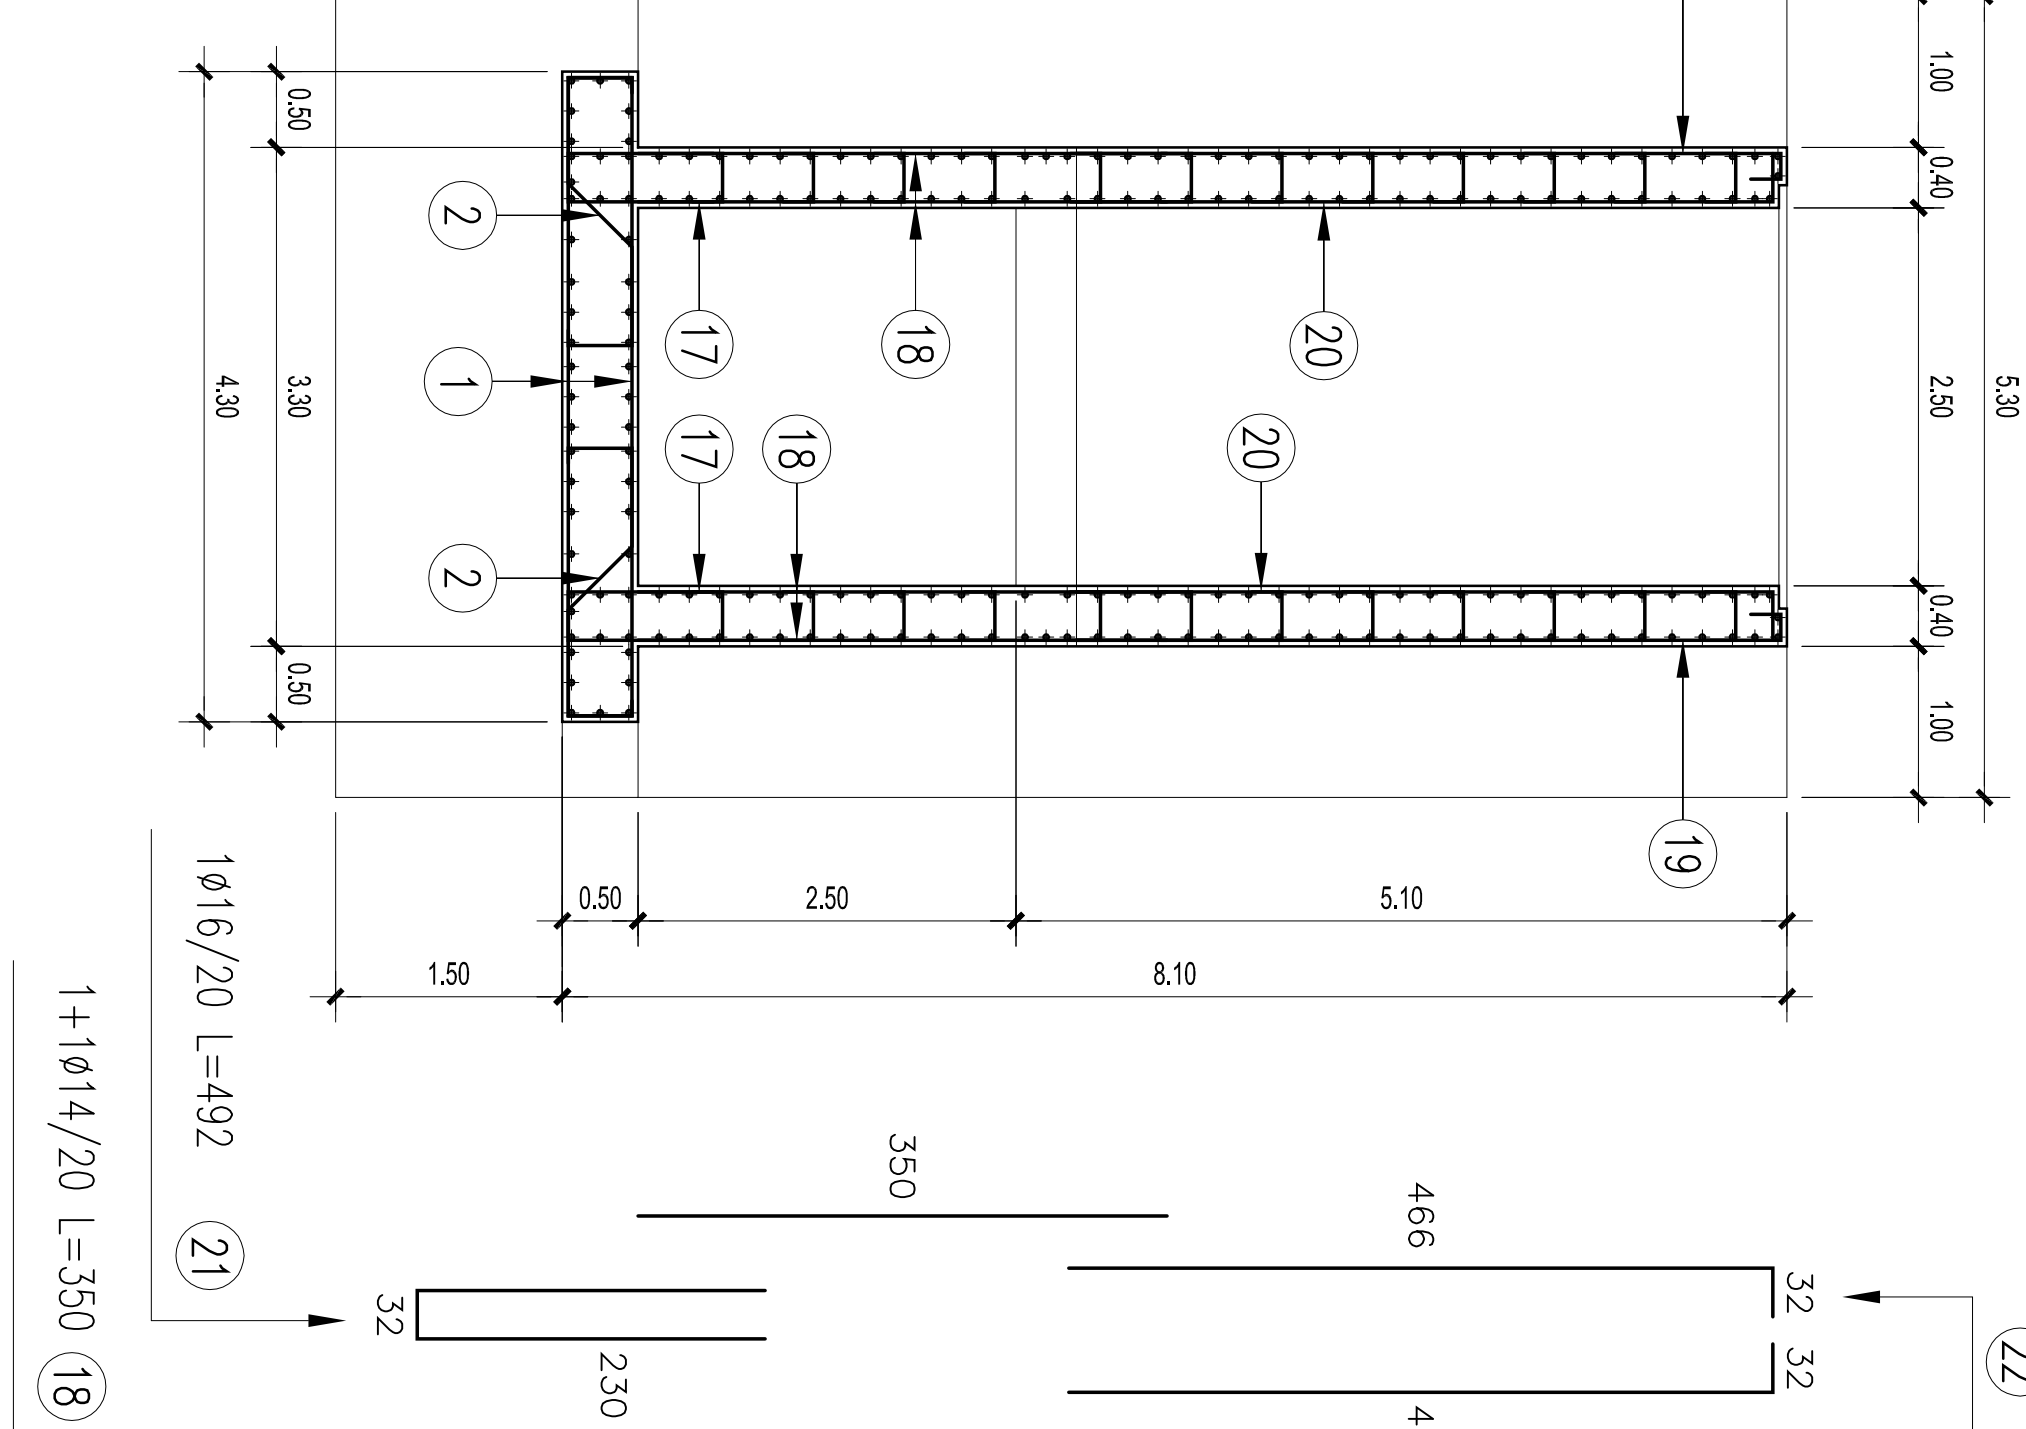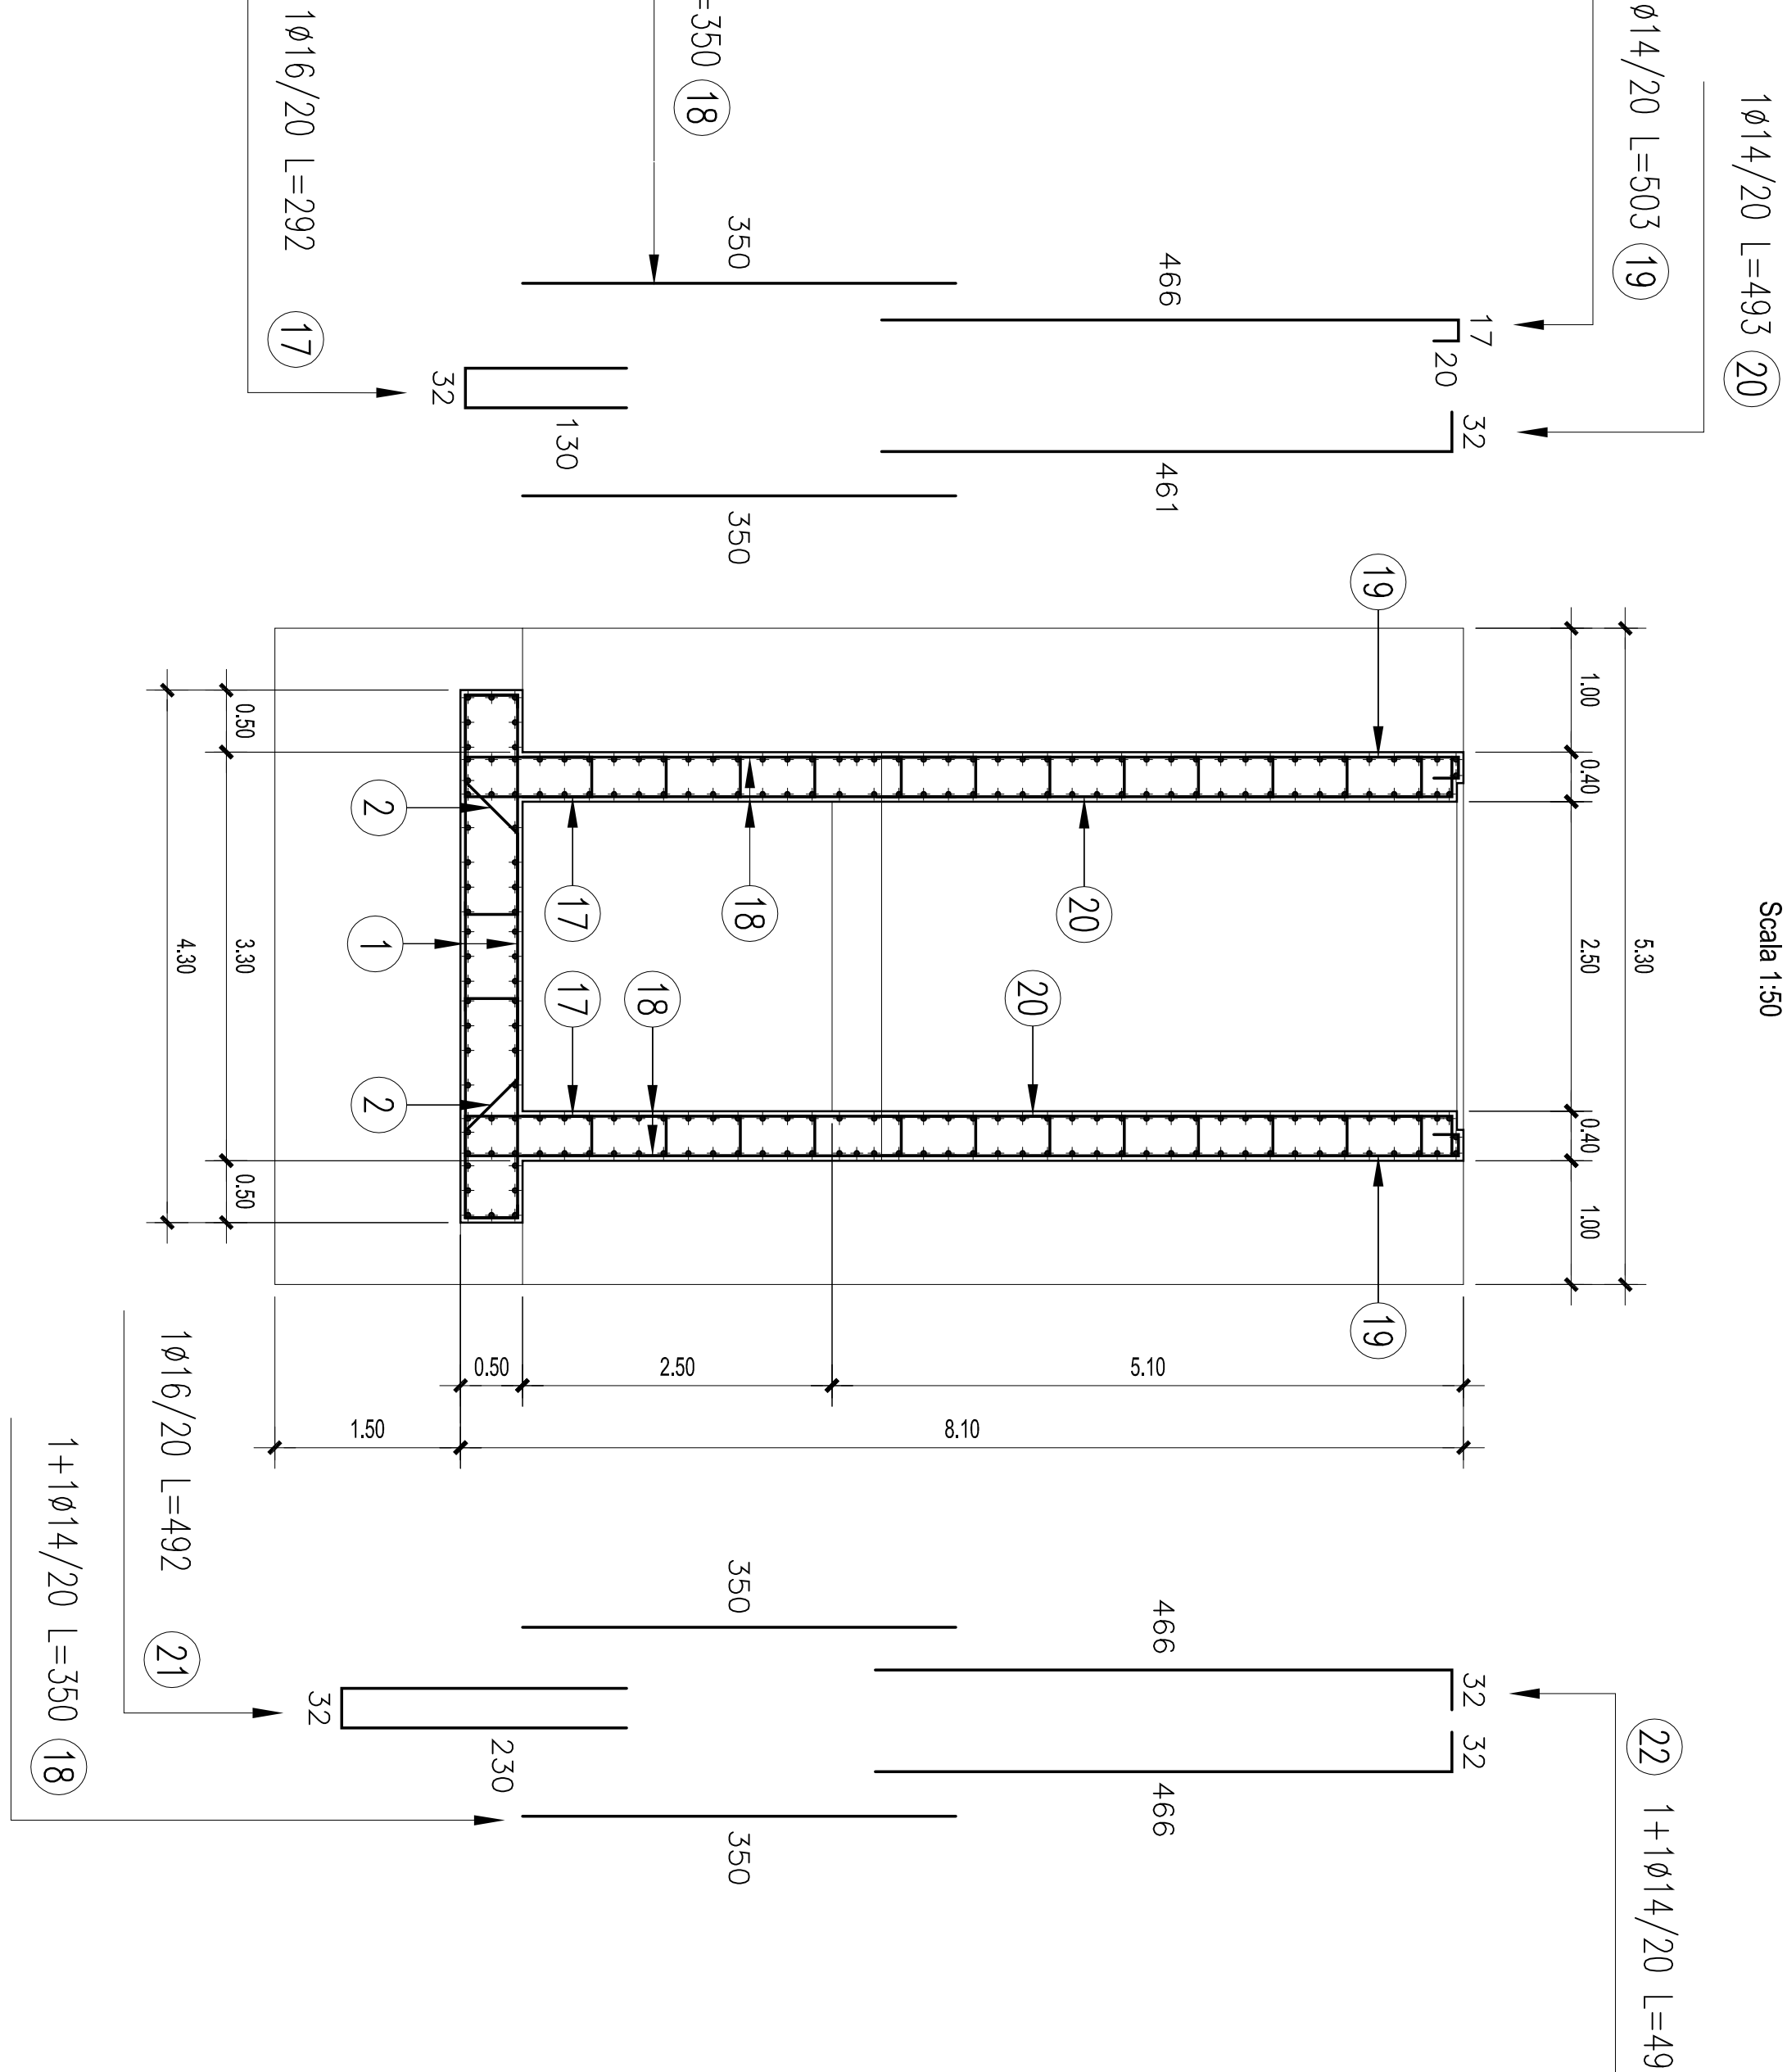

7.5.5
CHIAVICATA
ROSSIGNO
(Scala 1:50)



AIPO
Associazione Italiana
Per Opere Pubbliche

OPERE IDRAULICHE DI 2^a CATEGORIA

Progetto n. 3283/PV
[P.V.C. 1317] - Realizzazione dell'ingegnere maestro nel Comune di San Giuliano Pn (PV).

ELABORATO:

7.5.5
CHIAVICATA
ROSSIGNO
(Scala 1:50)

GRUPPO DI PROGETTAZIONE:

PROGETTISTI:
Dott. Ing. Renzo Pasconi

DATA:

PREZZI:

3353/PV
PRODOTTOLO:

AGGIORNAMENTO:

PROG. N.
DATA:

COLLABORATORI:

Dott. Roberto Romagnoli
Geom. Antonio Gambieri
Geom. Mario Parnelli

IL RESPONSABILE DEL PROCEDIMENTO:

Dott. Ing. Luigi Miele

CONSULENZA ESTERNA:

HYDROPRO
S.p.A.