


Pianta - SCALA 1:500 -

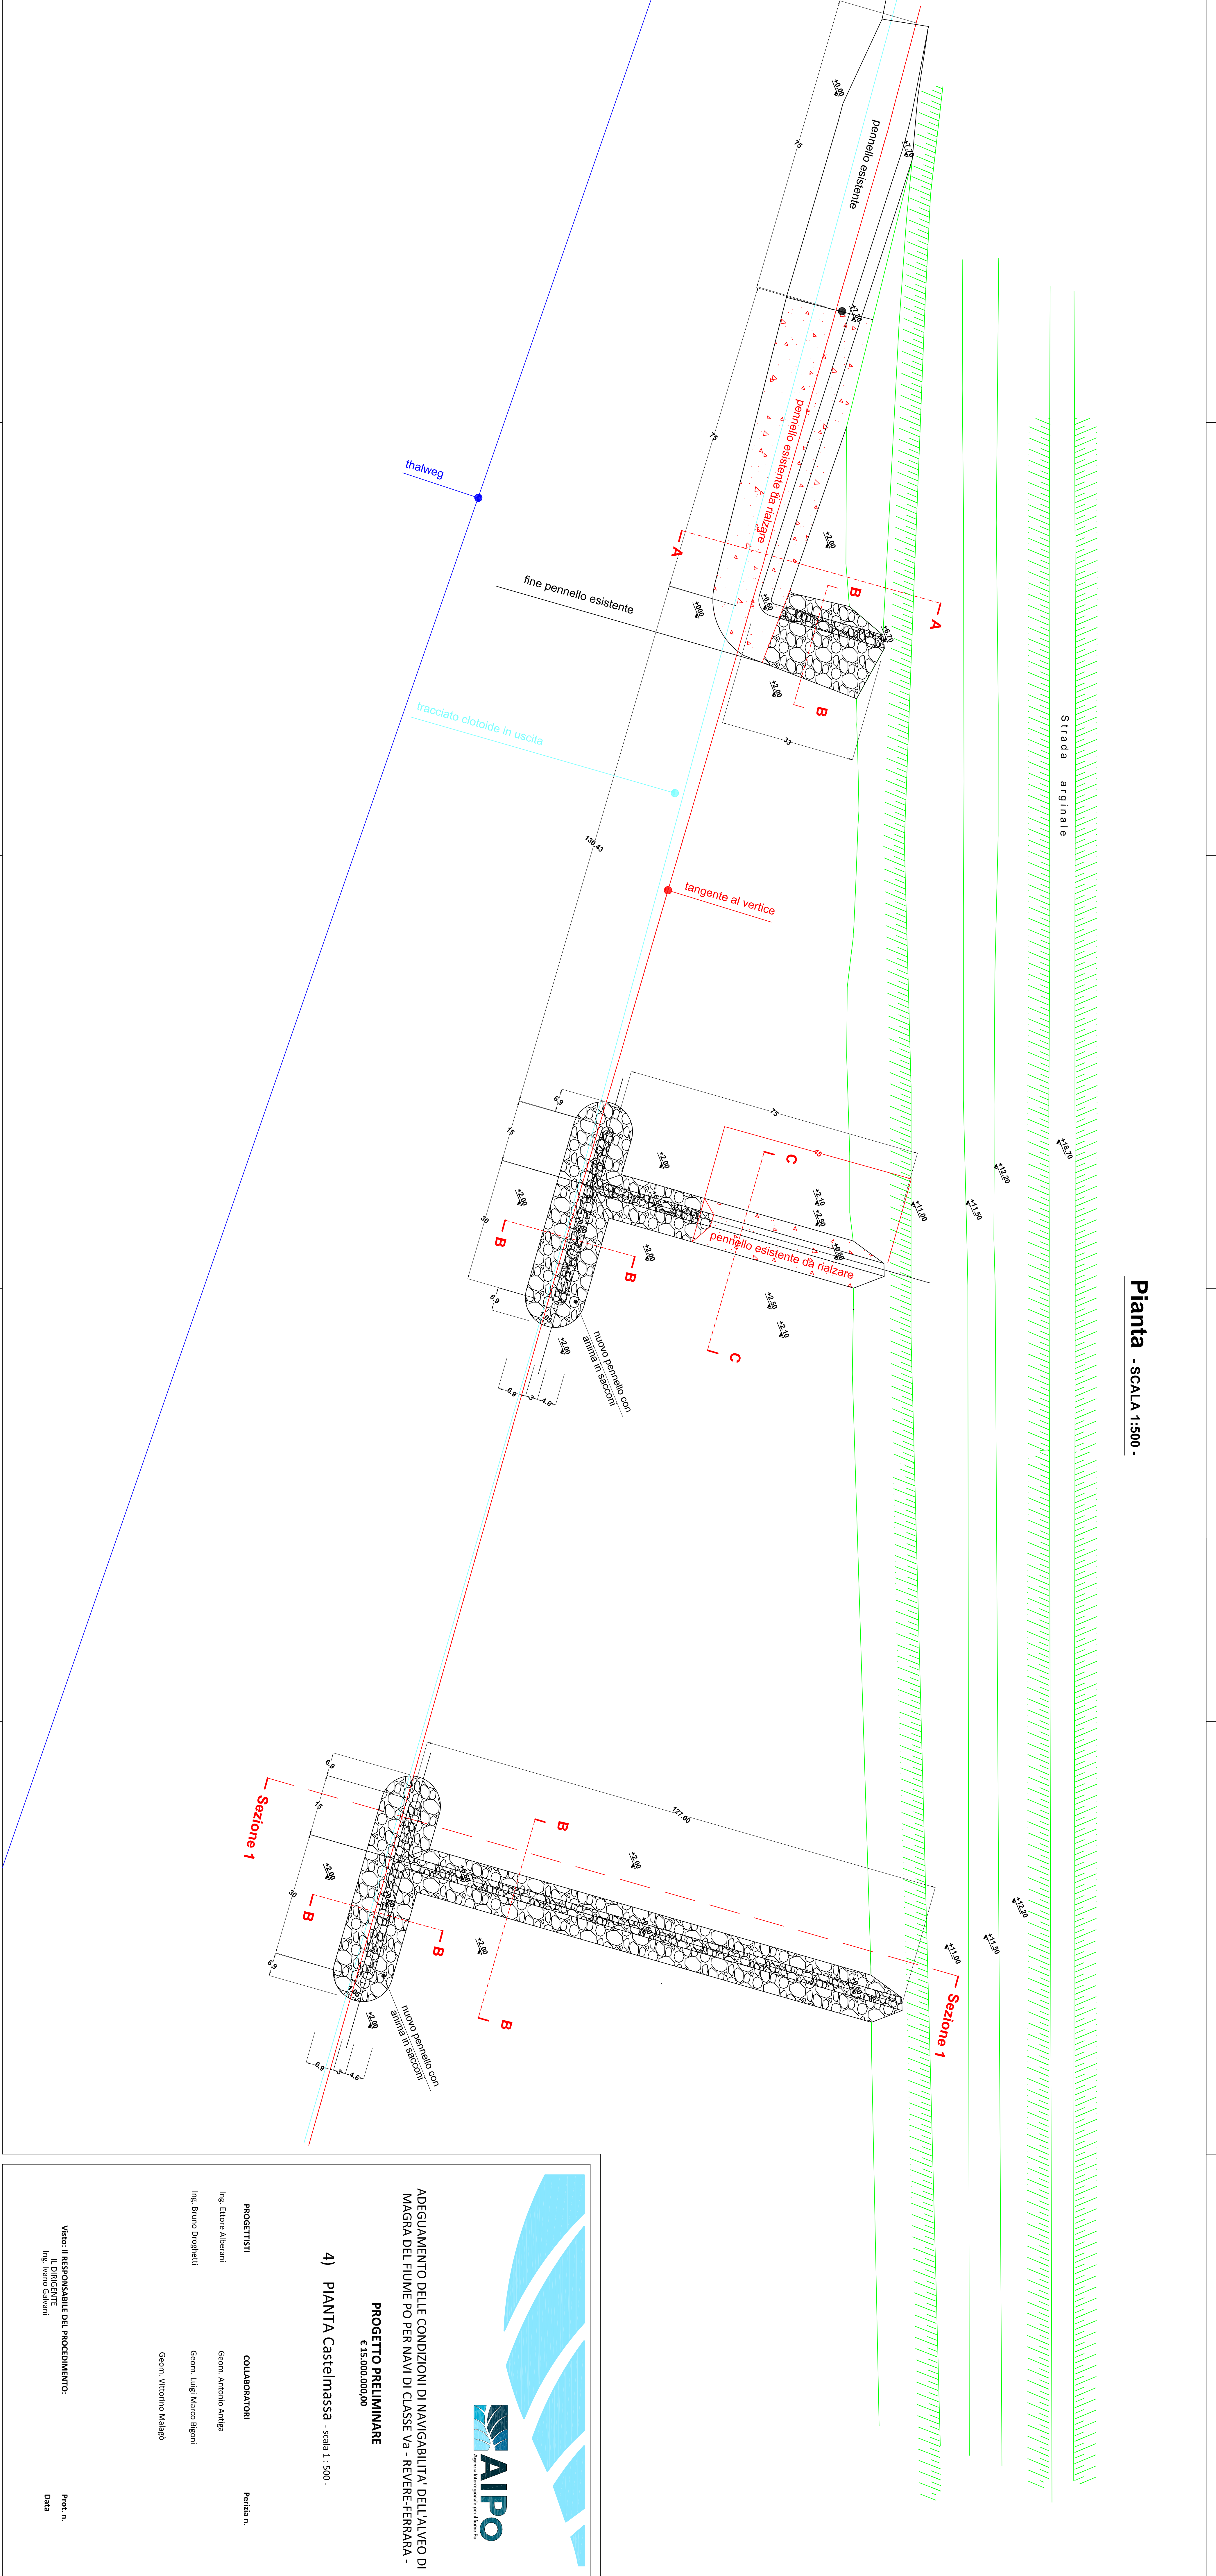

ADEGUAMENTO DELLE CONDIZIONI DI NAVIGABILITA' DELL'ALVEO DI
MAGRA DEL FIUME PO PER NAVI DI CLASSE VA - REVERE-FERRARA -

PROGETTO PRELIMINARE

€ 15.000.000,00

4) Pianta Castelnuovo - scala 1 : 500 -

PROGETTISTI	COLLABORATORI	Perizia n.
Ing. Ettore Alberani	Geom. Antonio Antiga	
Ing. Bruno Droglietti	Geom. Luigi Marco Bigoni	
	Geom. Vittorio Masago	

Visto, il RESPONSABILE DEL PROCEDIMENTO:
IL DIRIGENTE
Ing. Enrico Gattani

Prot. n.
Data