



NOTA:  
LE SEZIONI SONO STATE REALIZZATE DALLO  
STUDIO POLITHEMA DI TORINO PER CONTO DEL  
COMUNE DI RACCONIGI NEL 2008

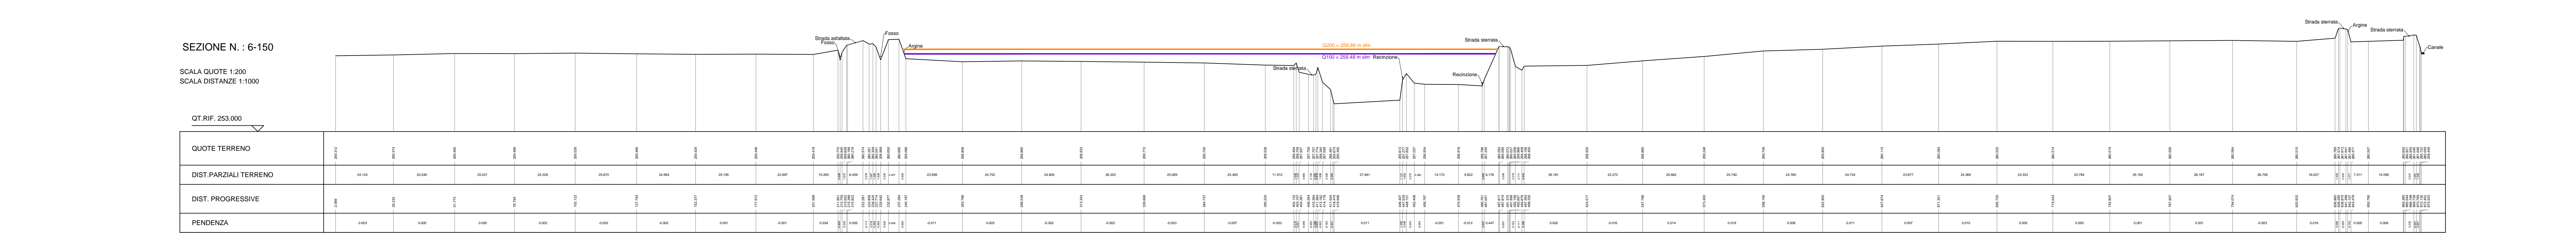

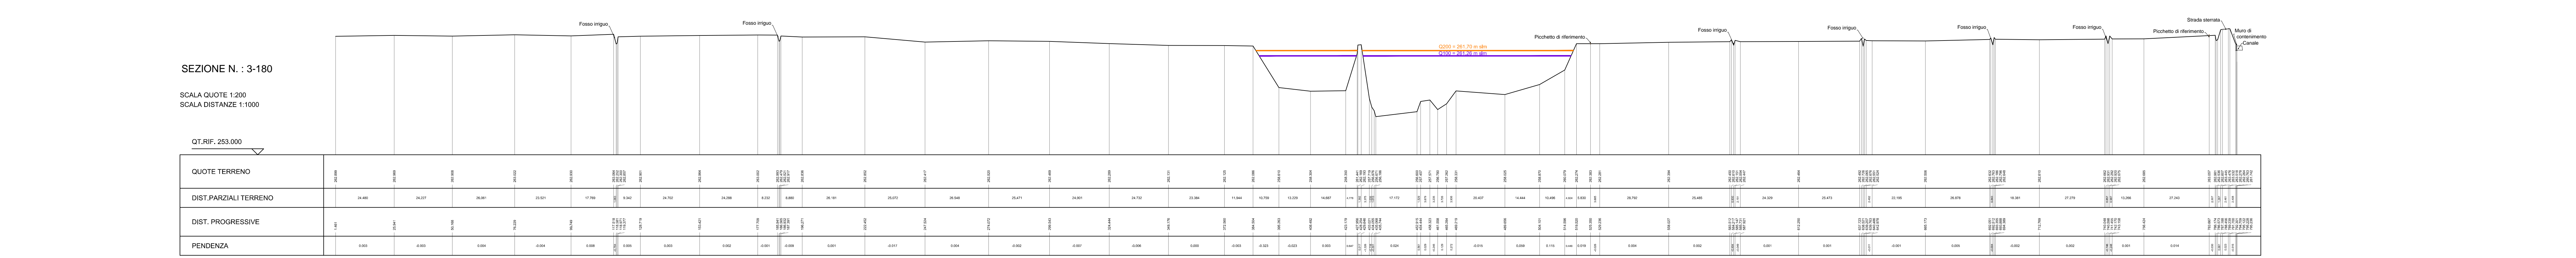

AGENZIA INTERREGIONALE PER IL FIUME PO  
UFFICIO OPERATIVO DI TORINO

LAVORI DI COMPLETAMENTO DELLE OPERE DI  
DIFESA IDRAULICA DEL TORRENTE MAIRA IN  
COMUNE DI RACCONIGI (CN) (CN-E-1183)



FOTO P. TURINETTI

PROGETTO

☐ PRELIMINARE  
☒ DEFINITIVO  
☐ ESECUTIVO

TITOLO ELABORATO

SEZIONI TORRENTE MAIRA  
DA 1-200 A 7-140

W ELABORATO

2.1

SCALA  
VARIE

IL PROGETTISTA  
Ing. Riccardo Testa

IL RESPONSABILE DEL PROCEDIMENTO  
Ing. Gianluca Zanichelli

AGGIORNAMENTI:

REV.	DATA	DESCRIZIONE	REDATTO	CONTROLL.	APPROV.
0	luglio 2015	EMISSIONE	Dot. Menna	Ing. Teò	Ing. Teò
1	Ottobre 2015	REVISIONE	Dot. Menna	Ing. Teò	Ing. Teò

