
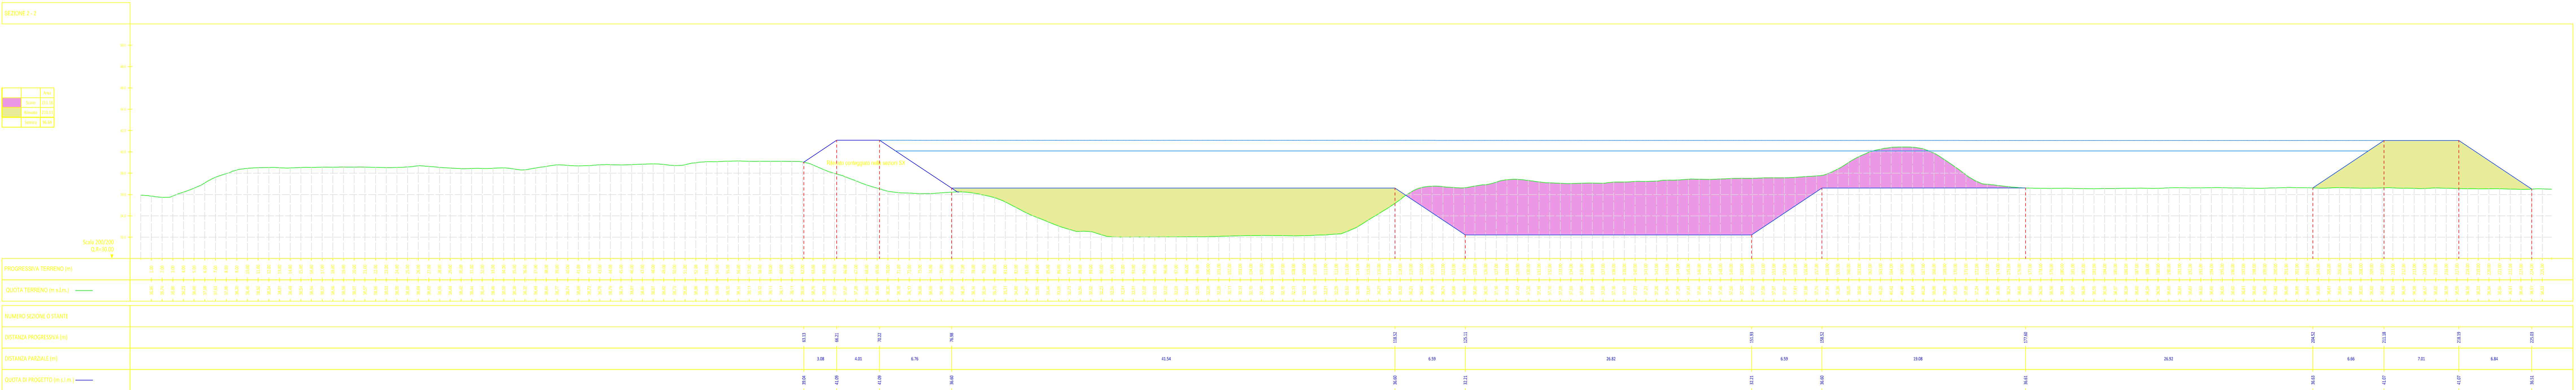


IPOTESI B

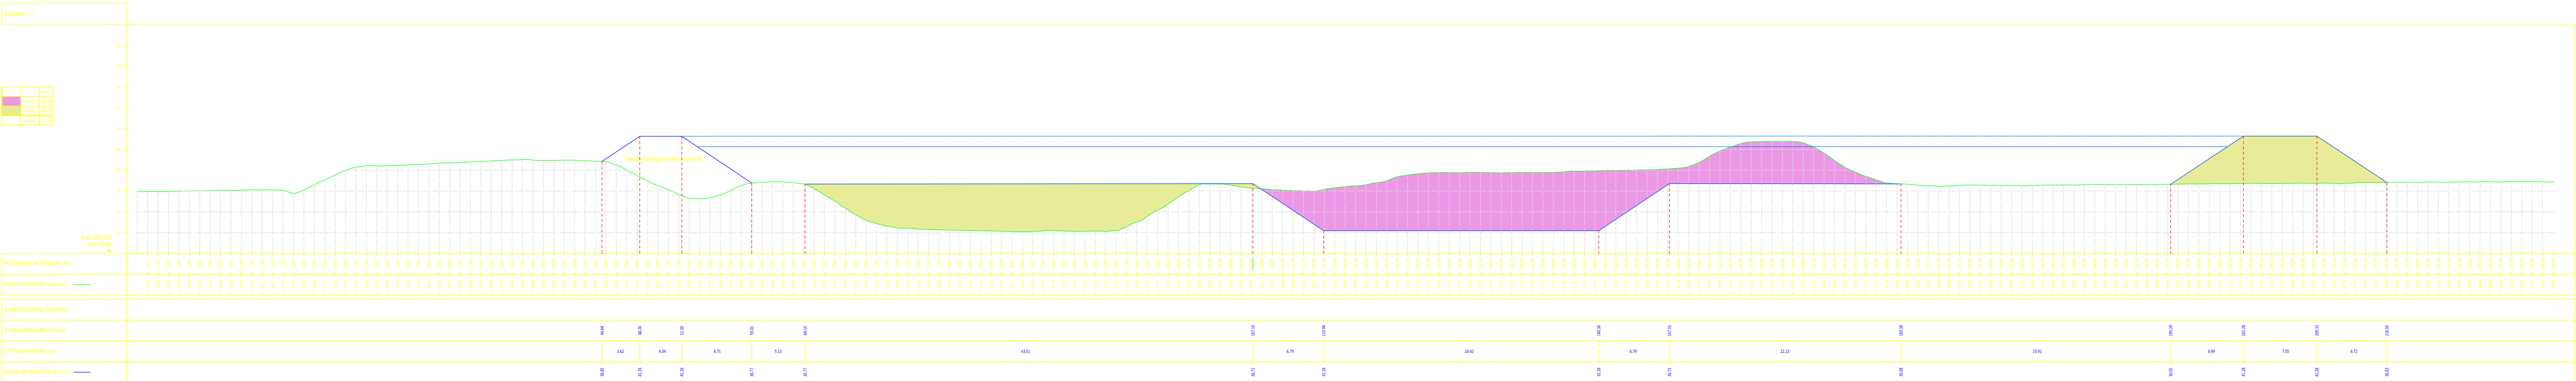

FIUME SECCHIA

PROGETTO DEFINITIVO

AVVIO ADEGUAMENTO STRUTTURALE E FUNZIONALE DEL SISTEMA ARGINALE DIFENSIVO TRAMITE INTERVENTI DI ADEGUAMENTO IN QUOTA E IN SAGOMA A VALLE DELLA CASSA FINO AL CONFINE REGIONALE PER GARANTIRE IL FRANCO DI UN METRO, RISPETTO ALLA PIENA DI TR 20 ANNI NELLO STATO ATTUALE E LA STABILITÀ E RESISTENZA DEI RILEVATI, COMPRESIVO DELLE INDAGINI GEOLOGICHE-GEOGNOSTICHE PRELIMINARI, INTERVENTO REALIZZABILE PER SFALCI FUNZIONALI

1° STRALCIO - RIALZO ARGINALE

ELABORATO:
SOLUZIONE B
SEZIONI TRASVERSALI DI PROGETTO

SCALA:
1:200/1:200

ALLEGATO:
T.6.6

REV.	DESCRIZIONE	DATA	REDAZIONE	VERIFICA
00	PRIMA EMISSIONE	Aprile 2016	M.G.	G.Z.
01	-	-	-	-
02	-	-	-	-

PROGETTISTA COORDINATORE: Dott. Ing. Gianluca ZANICHELLI

TECNICI PROGETTISTI:

Dott. Geol. Alessandro BELLAIRI Dott. Ing. P.D. Roberto LANZIBILE Dott. Ing. P.D. Sara PAVAN
Geometri: Giovanni PALOMBO Luca ZILLI

TECNICI COLLABORATORI:

Dott. Ing. Stefano BALDINI Dott. Geol. Stefano PARODI
Geometri: Clemente BOTTONE Fabio FORTE Domenico SANNINO Paolo DE BIASE
Raffaella GATTESCHI
Ipotesi Moduli: Luigi GIGANTE Giuliana DI BARTOLOMEO Carmela PAPPALARDO

Viso: IL RESPONSABILE DEL PROCEDIMENTO

Dott. Ing. Ivano GALVANI

PERIZIA N.

CLASSIFICA:

MOE-1323

DATA:

APRILE 2016

PROT. N°

AGGIORNAMENTO

DATA

T.6

LEGENDA

TR 25 + FRANCO 1,00 m

TR 20