
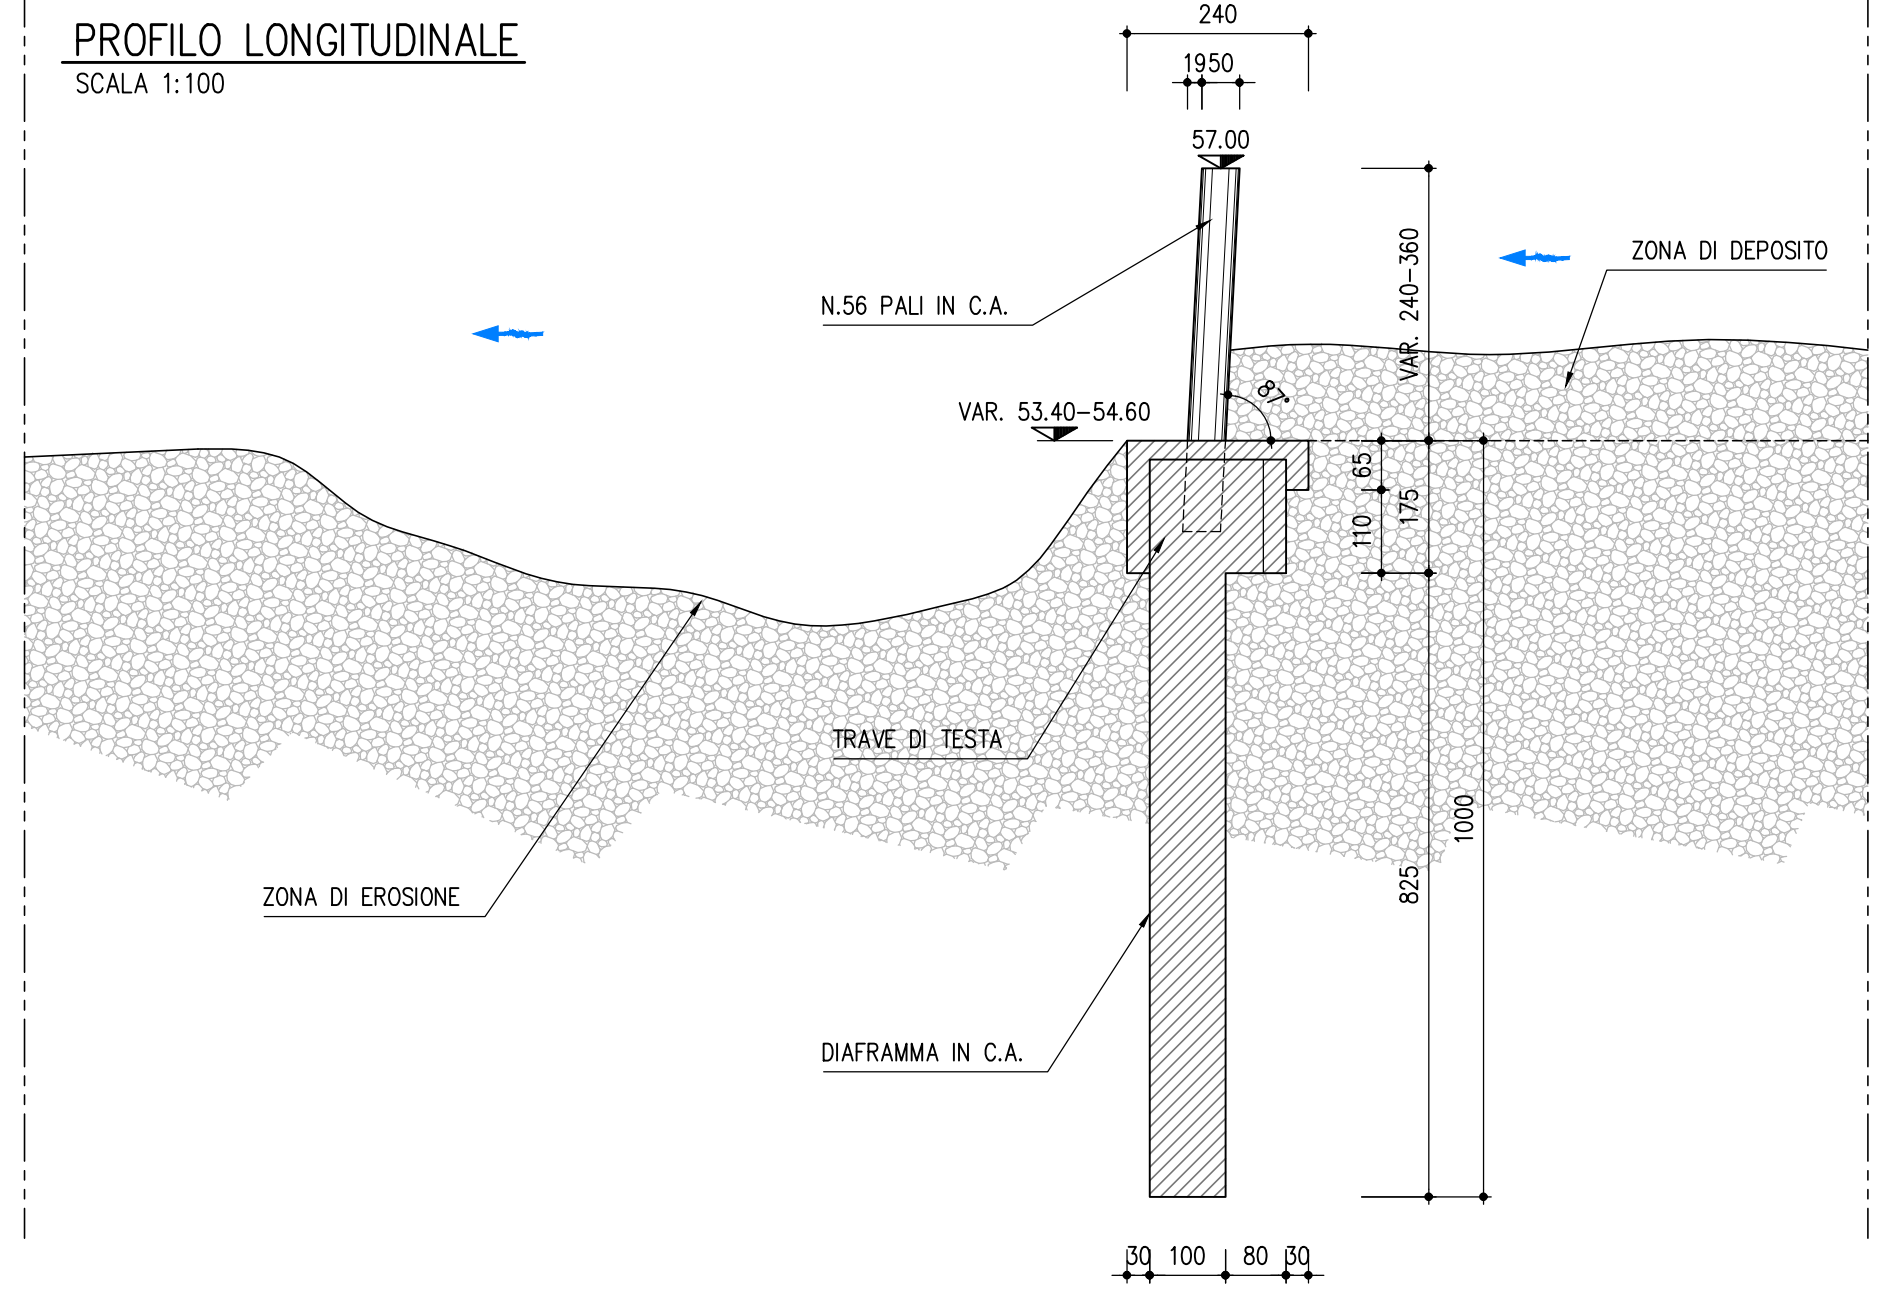





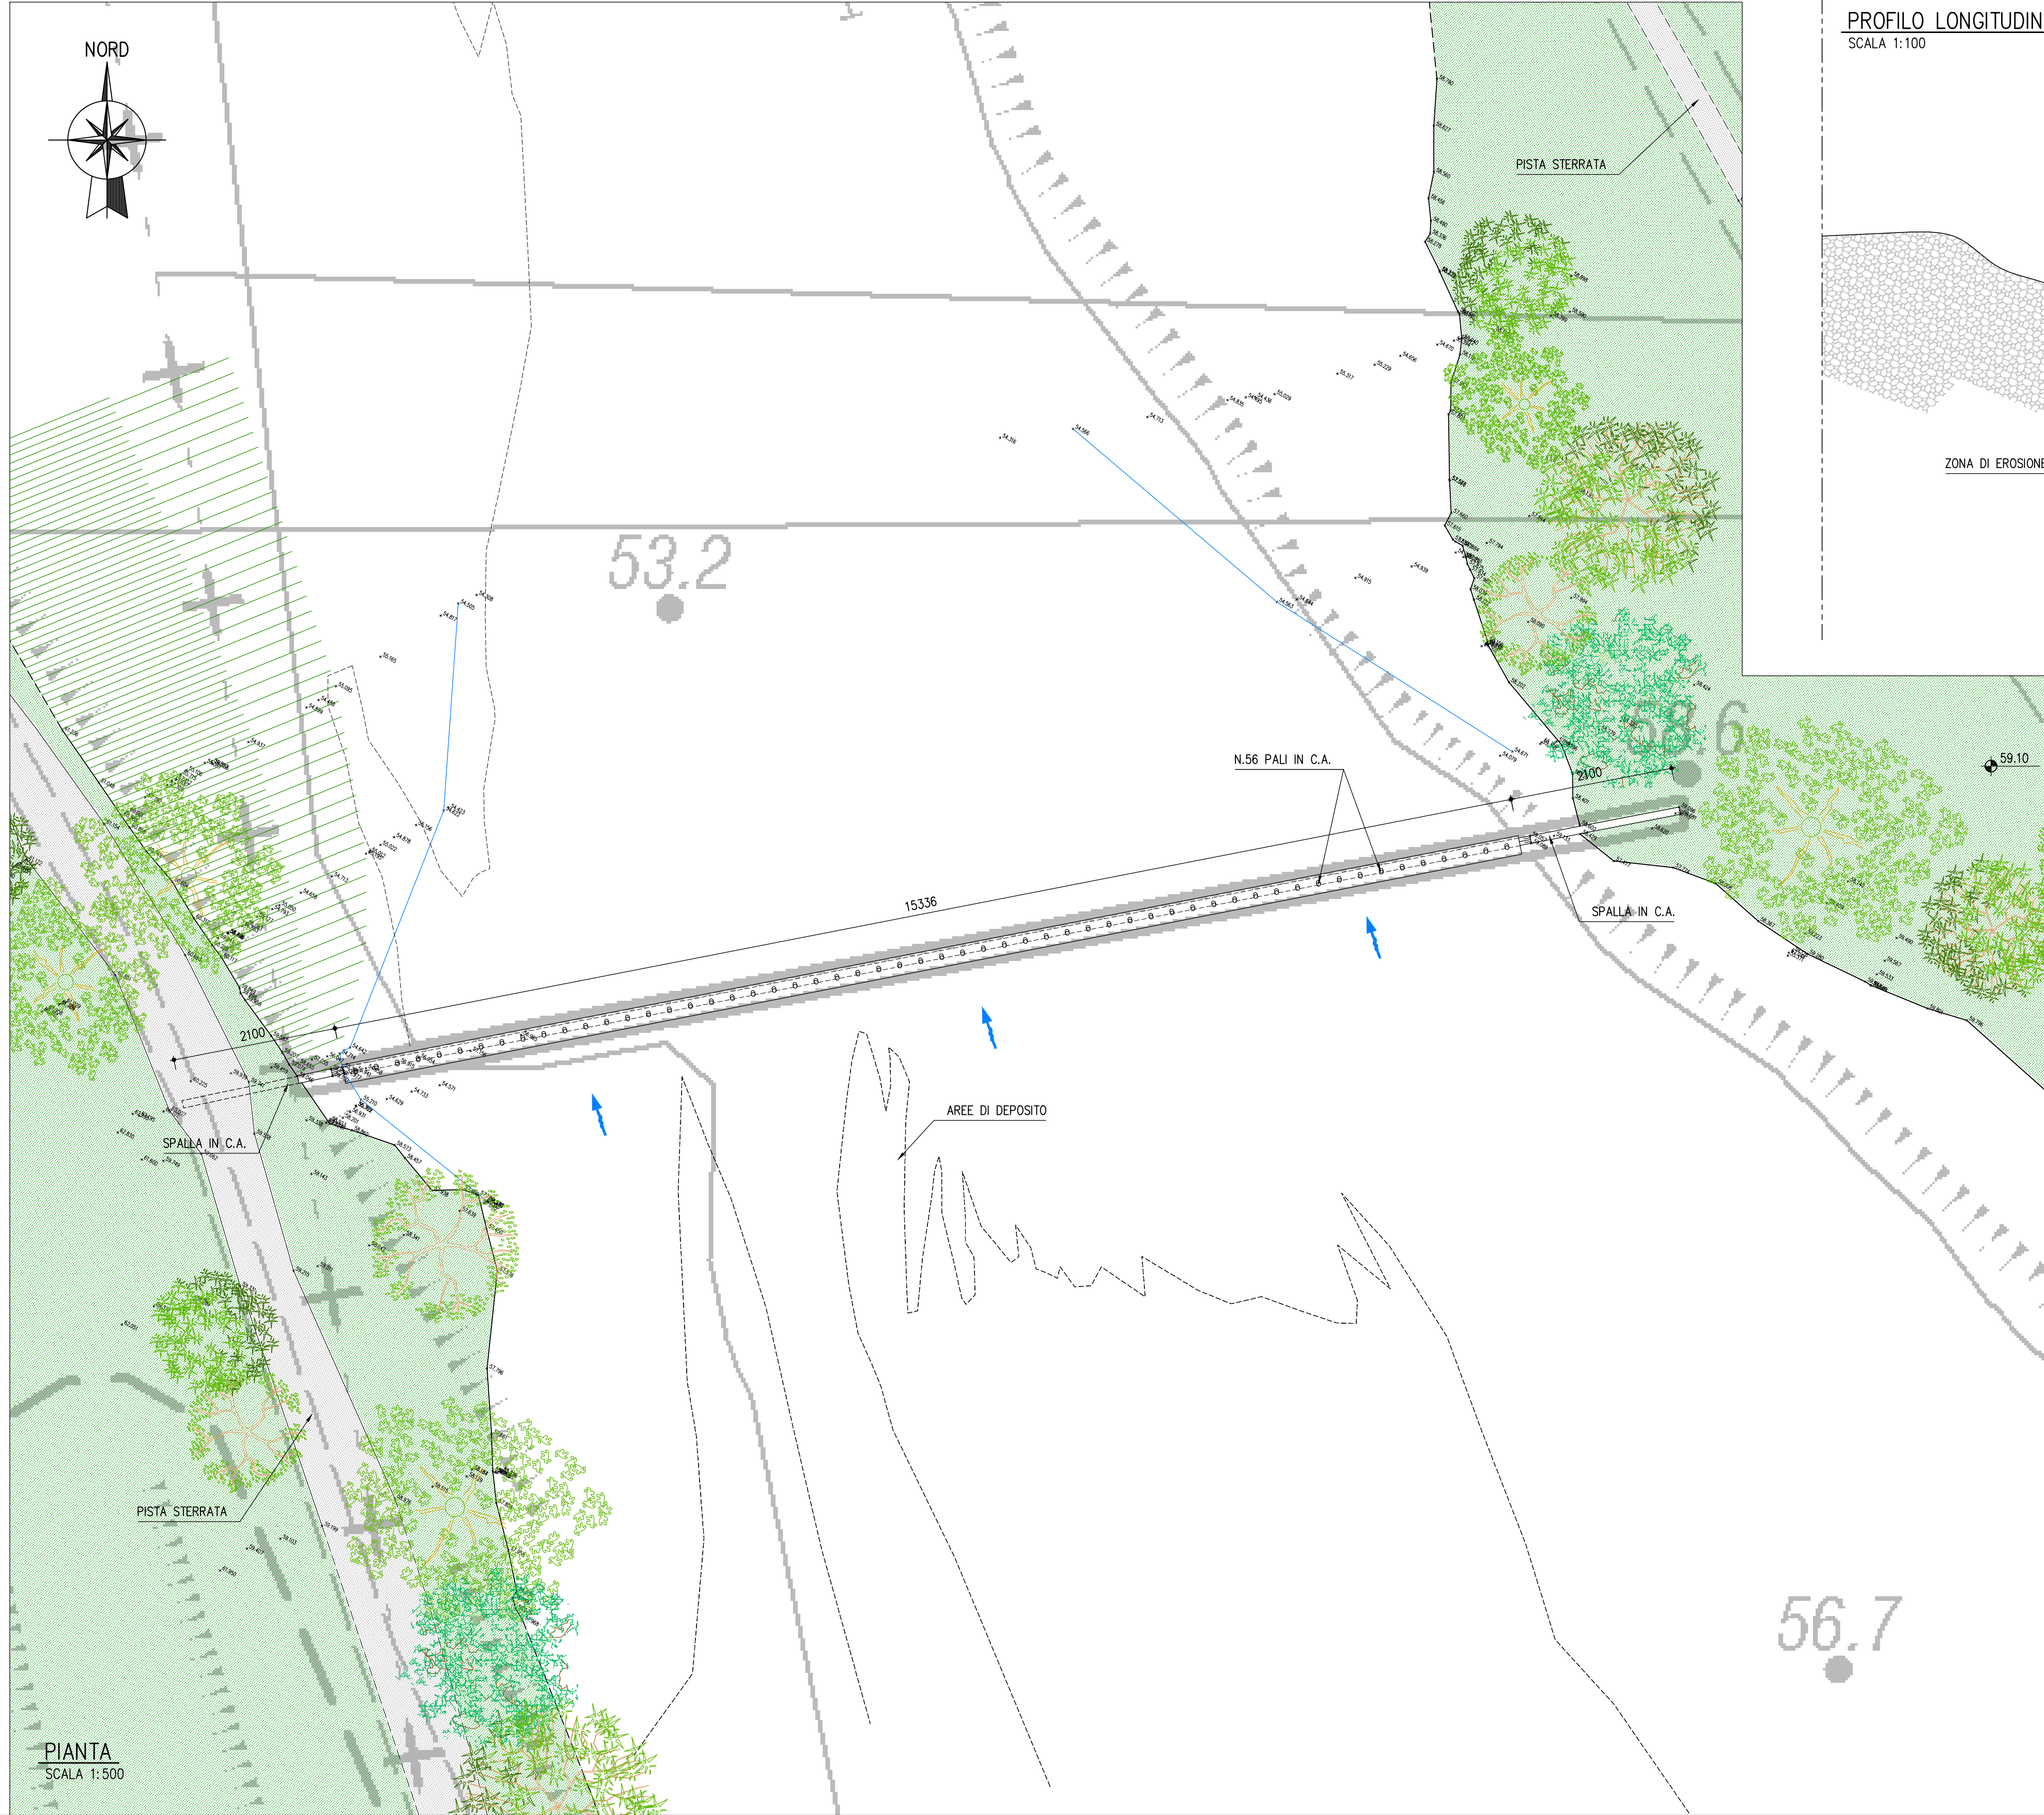

 <span style="font-size: 2em; font-weight: bold; margin-left: 10px;">AIPo</span> Agenzia Interregionale per il fiume Po	
<b>UFFICIO OPERATIVO DI MODENA</b> Via Fonteraso 15, 41121 Modena	
<b>MO-E-1350 FIUME SECCHIA</b> <b>ADEGUAMENTO DELLA BRIGLIA SELETTIVA DI MONTE</b> <b>FINALIZZATO ALLA RIDUZIONE DELLA PRESENZA DI MATERIALE</b> <b>FLUITATO ALL'INTERNO DELLA CASSA DI ESPANSIONE -</b> <b>ORDINANZA 8/2015 INTERVENTO COD. 11782,</b> <b>IMPORTO STANZIAMENTO € 2.000.000,00</b> <b>CUP B34H15001480002</b> <b>(PERIZIA N. 260 DEL 09.05.2016)</b>	
<b>PROGETTO DEFINITIVO/ESECUTIVO</b>	
<b>STATO DI FATTO:</b>  <b>PLANIMETRIA E SEZIONI</b>			<b>ALLEGATO N°</b>  <div style="font-size: 2em; text-align: center;">1</div>	
			<b>GRUPPO DI LAVORO:</b> DOTT. ING. <b>PAOLO SANAVA</b> DOTT. ING. <b>ELENA TEDESCHI</b>	
			<b>RESPONSABILE UNICO DEL PROCEDIMENTO:</b> DOTT. ING. <b>IVANO GALVANI</b>	
			<b>DIZETA INGEGNERIA S.r.l.</b> Via Bassini, 19 - 20133 MILANO    Tel. 02-70600125 server@dzetaingegneria.it       Fax 02-70600014	
<b>DIRETTORE TECNICO:</b> dott. ing. <b>FULVIO BERNABEI</b>			<b>DATA</b> <b>MAGGIO 2016</b>	
			<table border="1" style="width: 100%; border-collapse: collapse;"> <tr> <td style="width: 50%;">COMMESSA N° <b>006/2016</b></td> <td style="width: 50%;">REDATTO <b>TEDESCHI</b></td> </tr> <tr> <td>CODICE COMMESSA <b>EsAIPoSecchia</b></td> <td>CONTROLLATO <b>BERNABEI</b></td> </tr> <tr> <td>NOME FILE <b>ALLEGATO 1.DWG</b></td> <td>APPROVATO <b>BERNABEI</b></td> </tr> </table>		COMMESSA N° <b>006/2016</b>	REDATTO <b>TEDESCHI</b>	CODICE COMMESSA <b>EsAIPoSecchia</b>	CONTROLLATO <b>BERNABEI</b>	NOME FILE <b>ALLEGATO 1.DWG</b>	APPROVATO <b>BERNABEI</b>																																				
COMMESSA N° <b>006/2016</b>	REDATTO <b>TEDESCHI</b>	
CODICE COMMESSA <b>EsAIPoSecchia</b>	CONTROLLATO <b>BERNABEI</b>	
NOME FILE <b>ALLEGATO 1.DWG</b>	APPROVATO <b>BERNABEI</b>	
<table border="1" style="width: 100%; border-collapse: collapse;"> <thead> <tr> <th style="width: 10%;">REV.</th> <th style="width: 10%;">DATA</th> <th style="width: 70%;">DESCRIZIONE MODIFICA</th> </tr> </thead> <tbody> <tr><td> </td><td> </td><td> </td></tr> <tr><td> </td><td> </td><td> </td></tr> <tr><td> </td><td> </td><td> </td></tr> <tr><td> </td><td> </td><td> </td></tr> <tr><td> </td><td> </td><td> </td></tr> <tr><td> </td><td> </td><td> </td></tr> </tbody> </table>			REV.	DATA	DESCRIZIONE MODIFICA																			<table border="1" style="width: 100%; border-collapse: collapse;"> <thead> <tr> <th style="width: 20%;">REDATTO</th> <th style="width: 20%;">CONTR.</th> <th style="width: 60%;">APPR.</th> </tr> </thead> <tbody> <tr><td> </td><td> </td><td> </td></tr> <tr><td> </td><td> </td><td> </td></tr> <tr><td> </td><td> </td><td> </td></tr> <tr><td> </td><td> </td><td> </td></tr> <tr><td> </td><td> </td><td> </td></tr> <tr><td> </td><td> </td><td> </td></tr> </tbody> </table>		REDATTO	CONTR.	APPR.																		
REV.	DATA	DESCRIZIONE MODIFICA	
REDATTO	CONTR.	APPR.	
A TERMINI DI LEGGE CI SI RISERVA LA PROPRIETA' DEL PRESENTE ELABORATO, CHE PERTANTO NON PUO' ESSERE RIPRODOTTO E/O CEDUTO A TERZO SENZA AUTORIZZAZIONE DELLA DIZETA INGEGNERIA	