


Pianta - SCALA 1:500 -

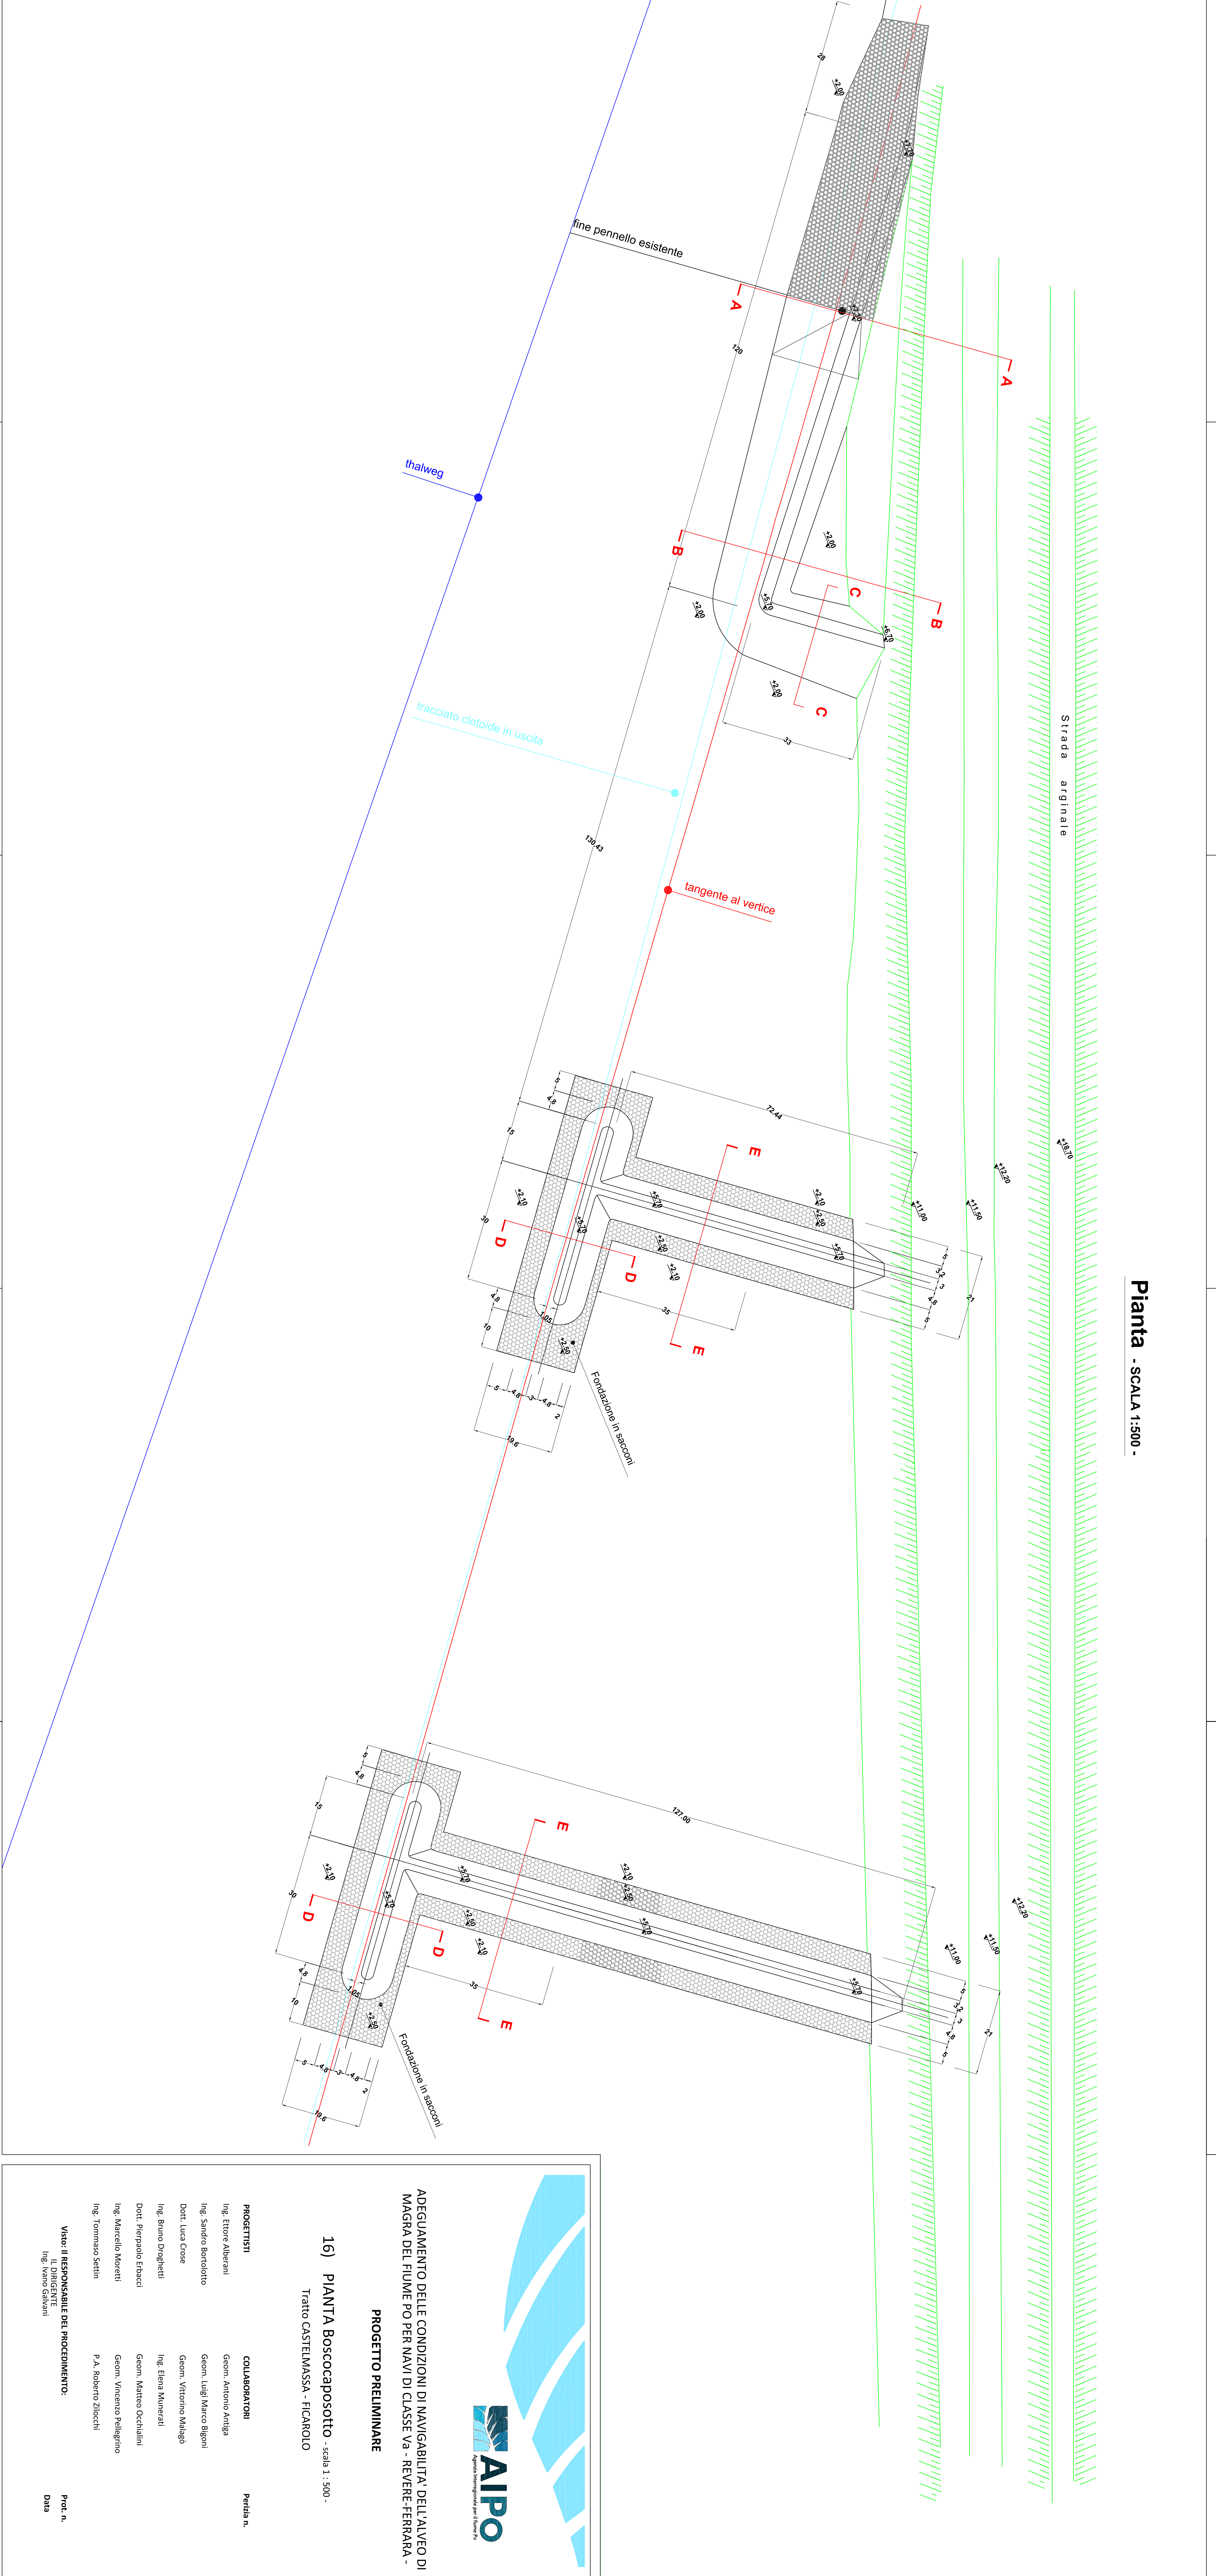

ADEGUAMENTO DELLE CONDIZIONI DI NAVIGABILITÀ DELL'ALVEO DI
MAGRA DEL FIUME PO PER NAVI DI CLASSE Va - REVERE-FERRARA -

PROGETTO PRELIMINARE

16) PIANTA BOSCOCAPOSSOTTO - scala 1 : 500 -
Tratto CASTELMASSA - FICAROLO

PROGETTISTI	COLLABORATORI	Perita n.
Inge. Ettore Alberani	Geom. Antonio Antiga	
Inge. Sandro Bertoldo	Geom. Luigi Marco Bigoni	
Dott. Luca Cese	Geom. Vittorio Malagò	
Inge. Bruno D'agostini	Inge. Elena Monetti	
Dott. Pierpaolo Ebacci	Geom. Matteo Occhiali	
Inge. Marcello Moretti	Geom. Vincenzo Pellegrino	
Inge. Tommaso Sestini	P. A. Roberto Zilicchi	
Visto: il RESPONSABILE DEL PROCEDIMENTO:		Proe. n.
Inge. Vito D'Amico		DMA