




AREA DI LAMINAZIONE
"LENTATE" - PIANTA
SCALA 1:1000

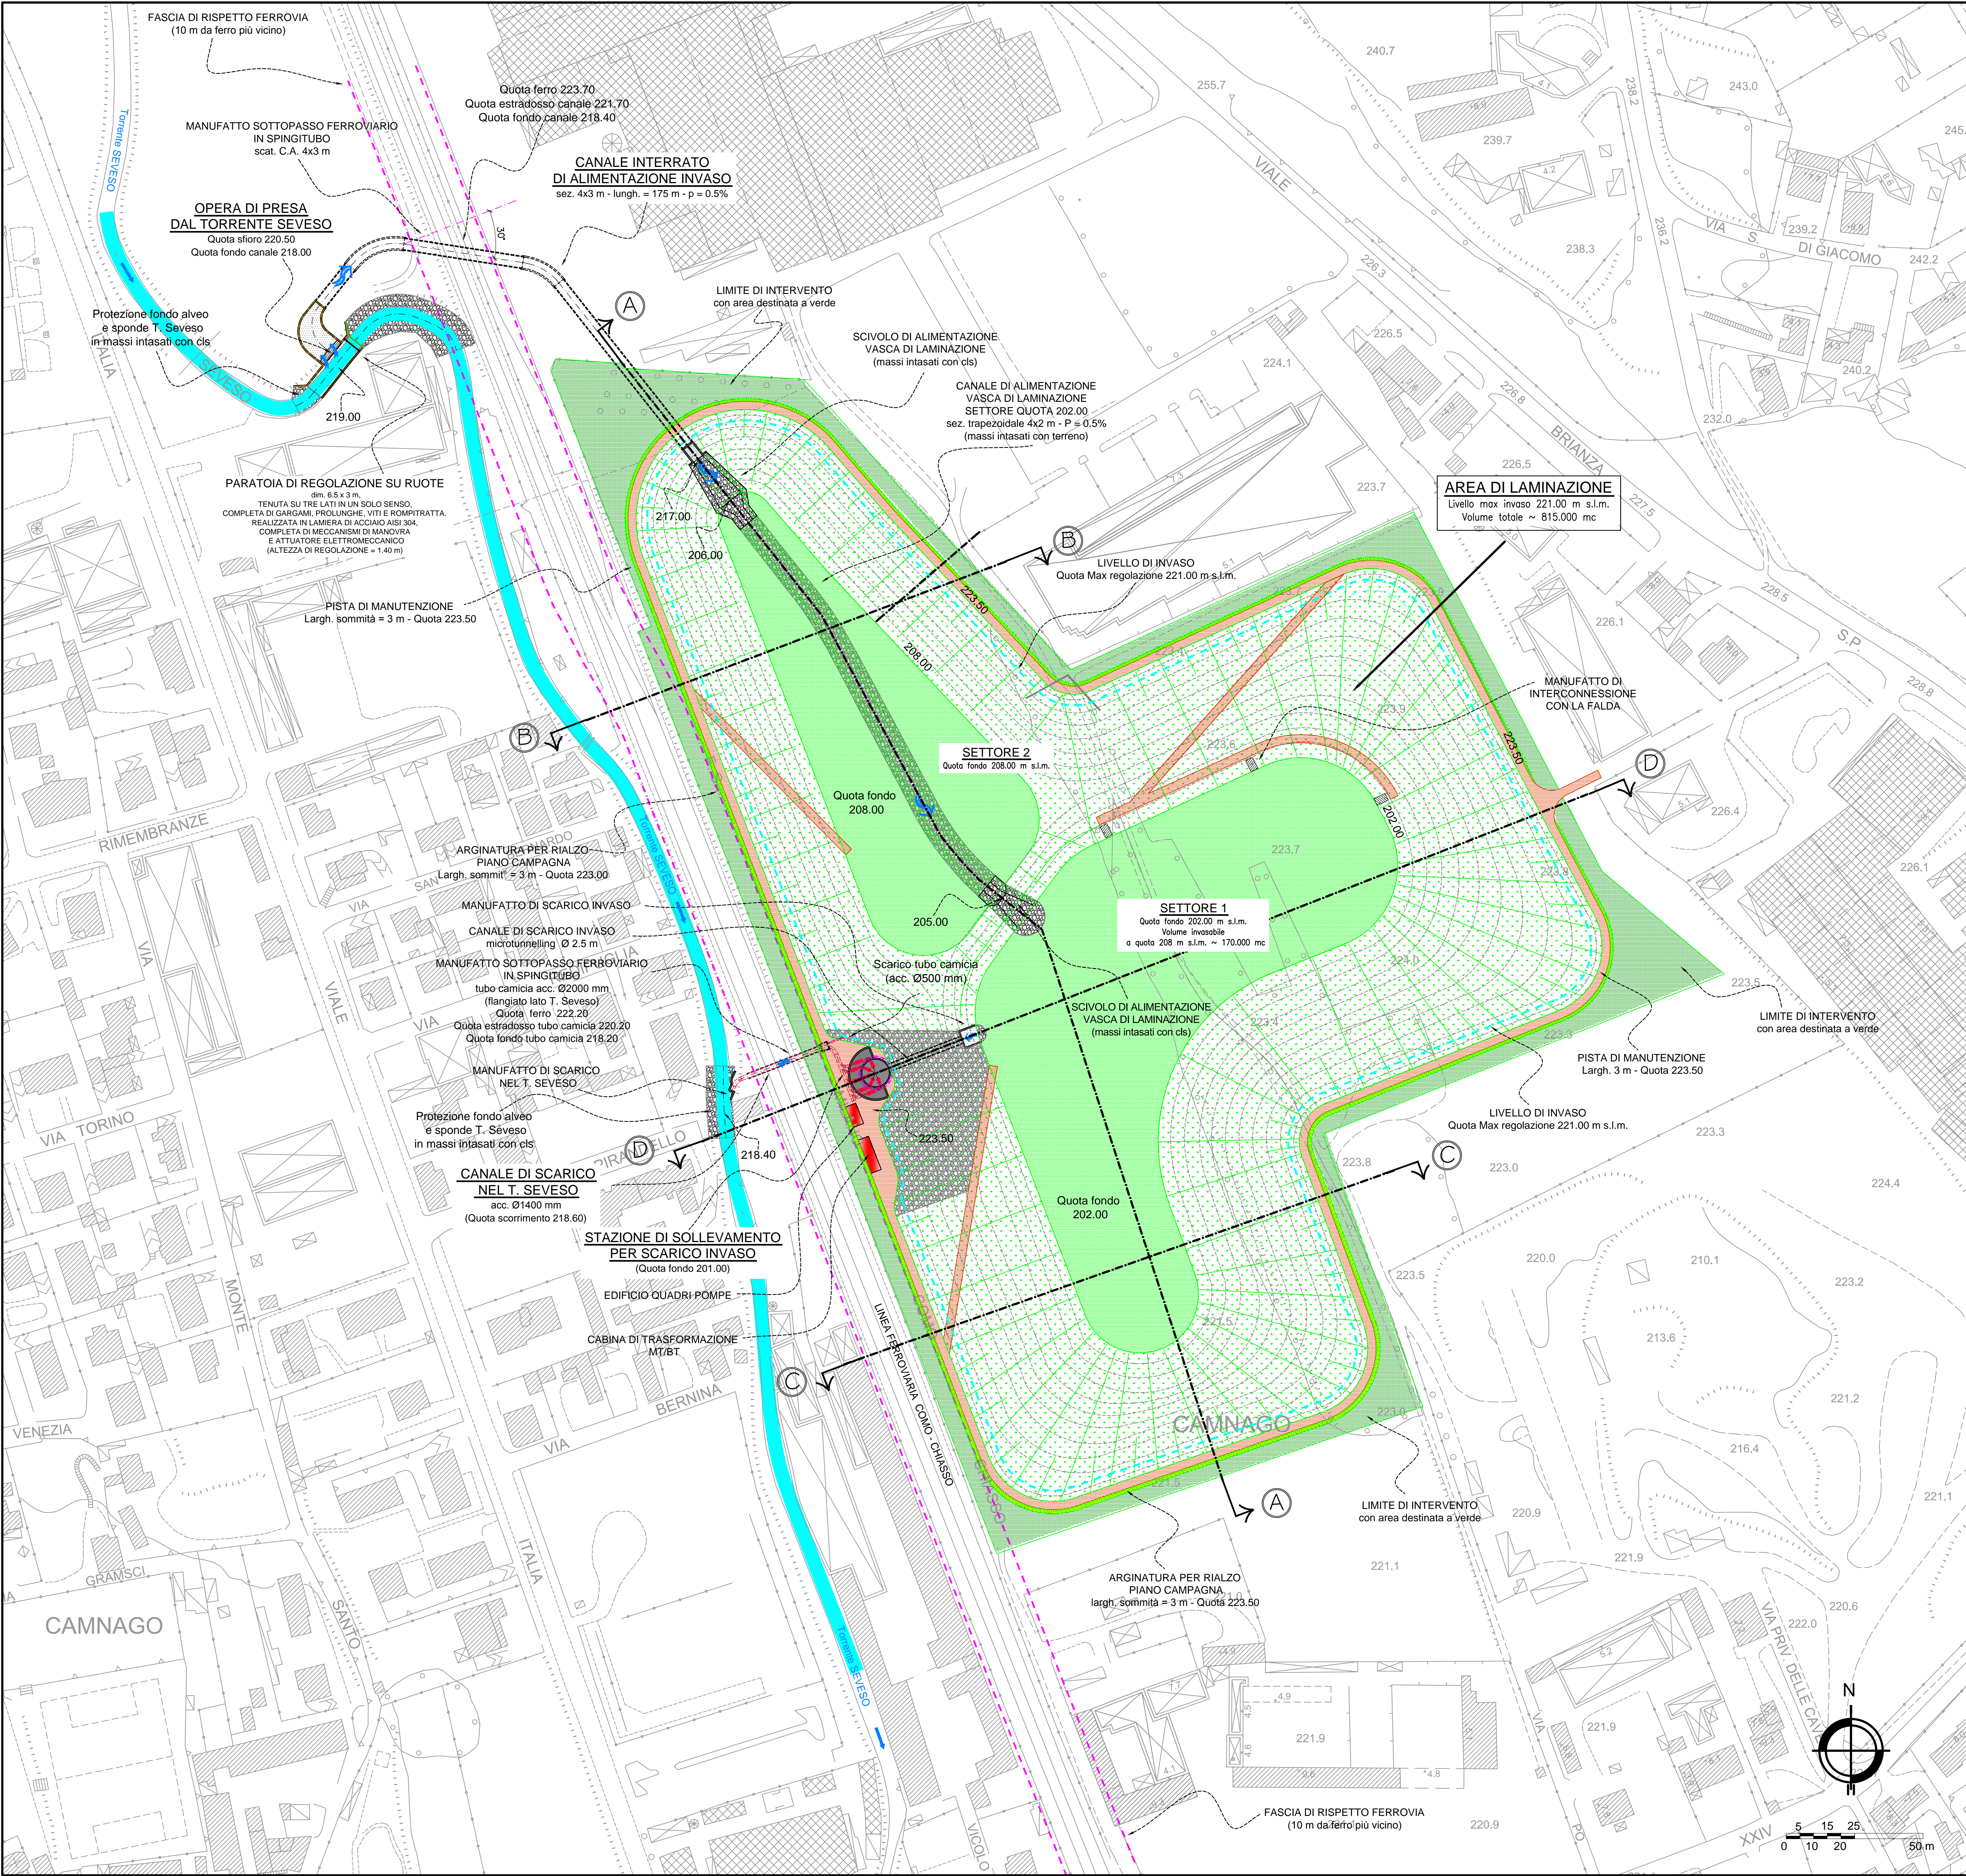

STRALCIO STAZIONE DI SOLLEVAMENTO
E SCARICO NEL TORRENTE SEVESO
PIANTA
SCALA 1:250

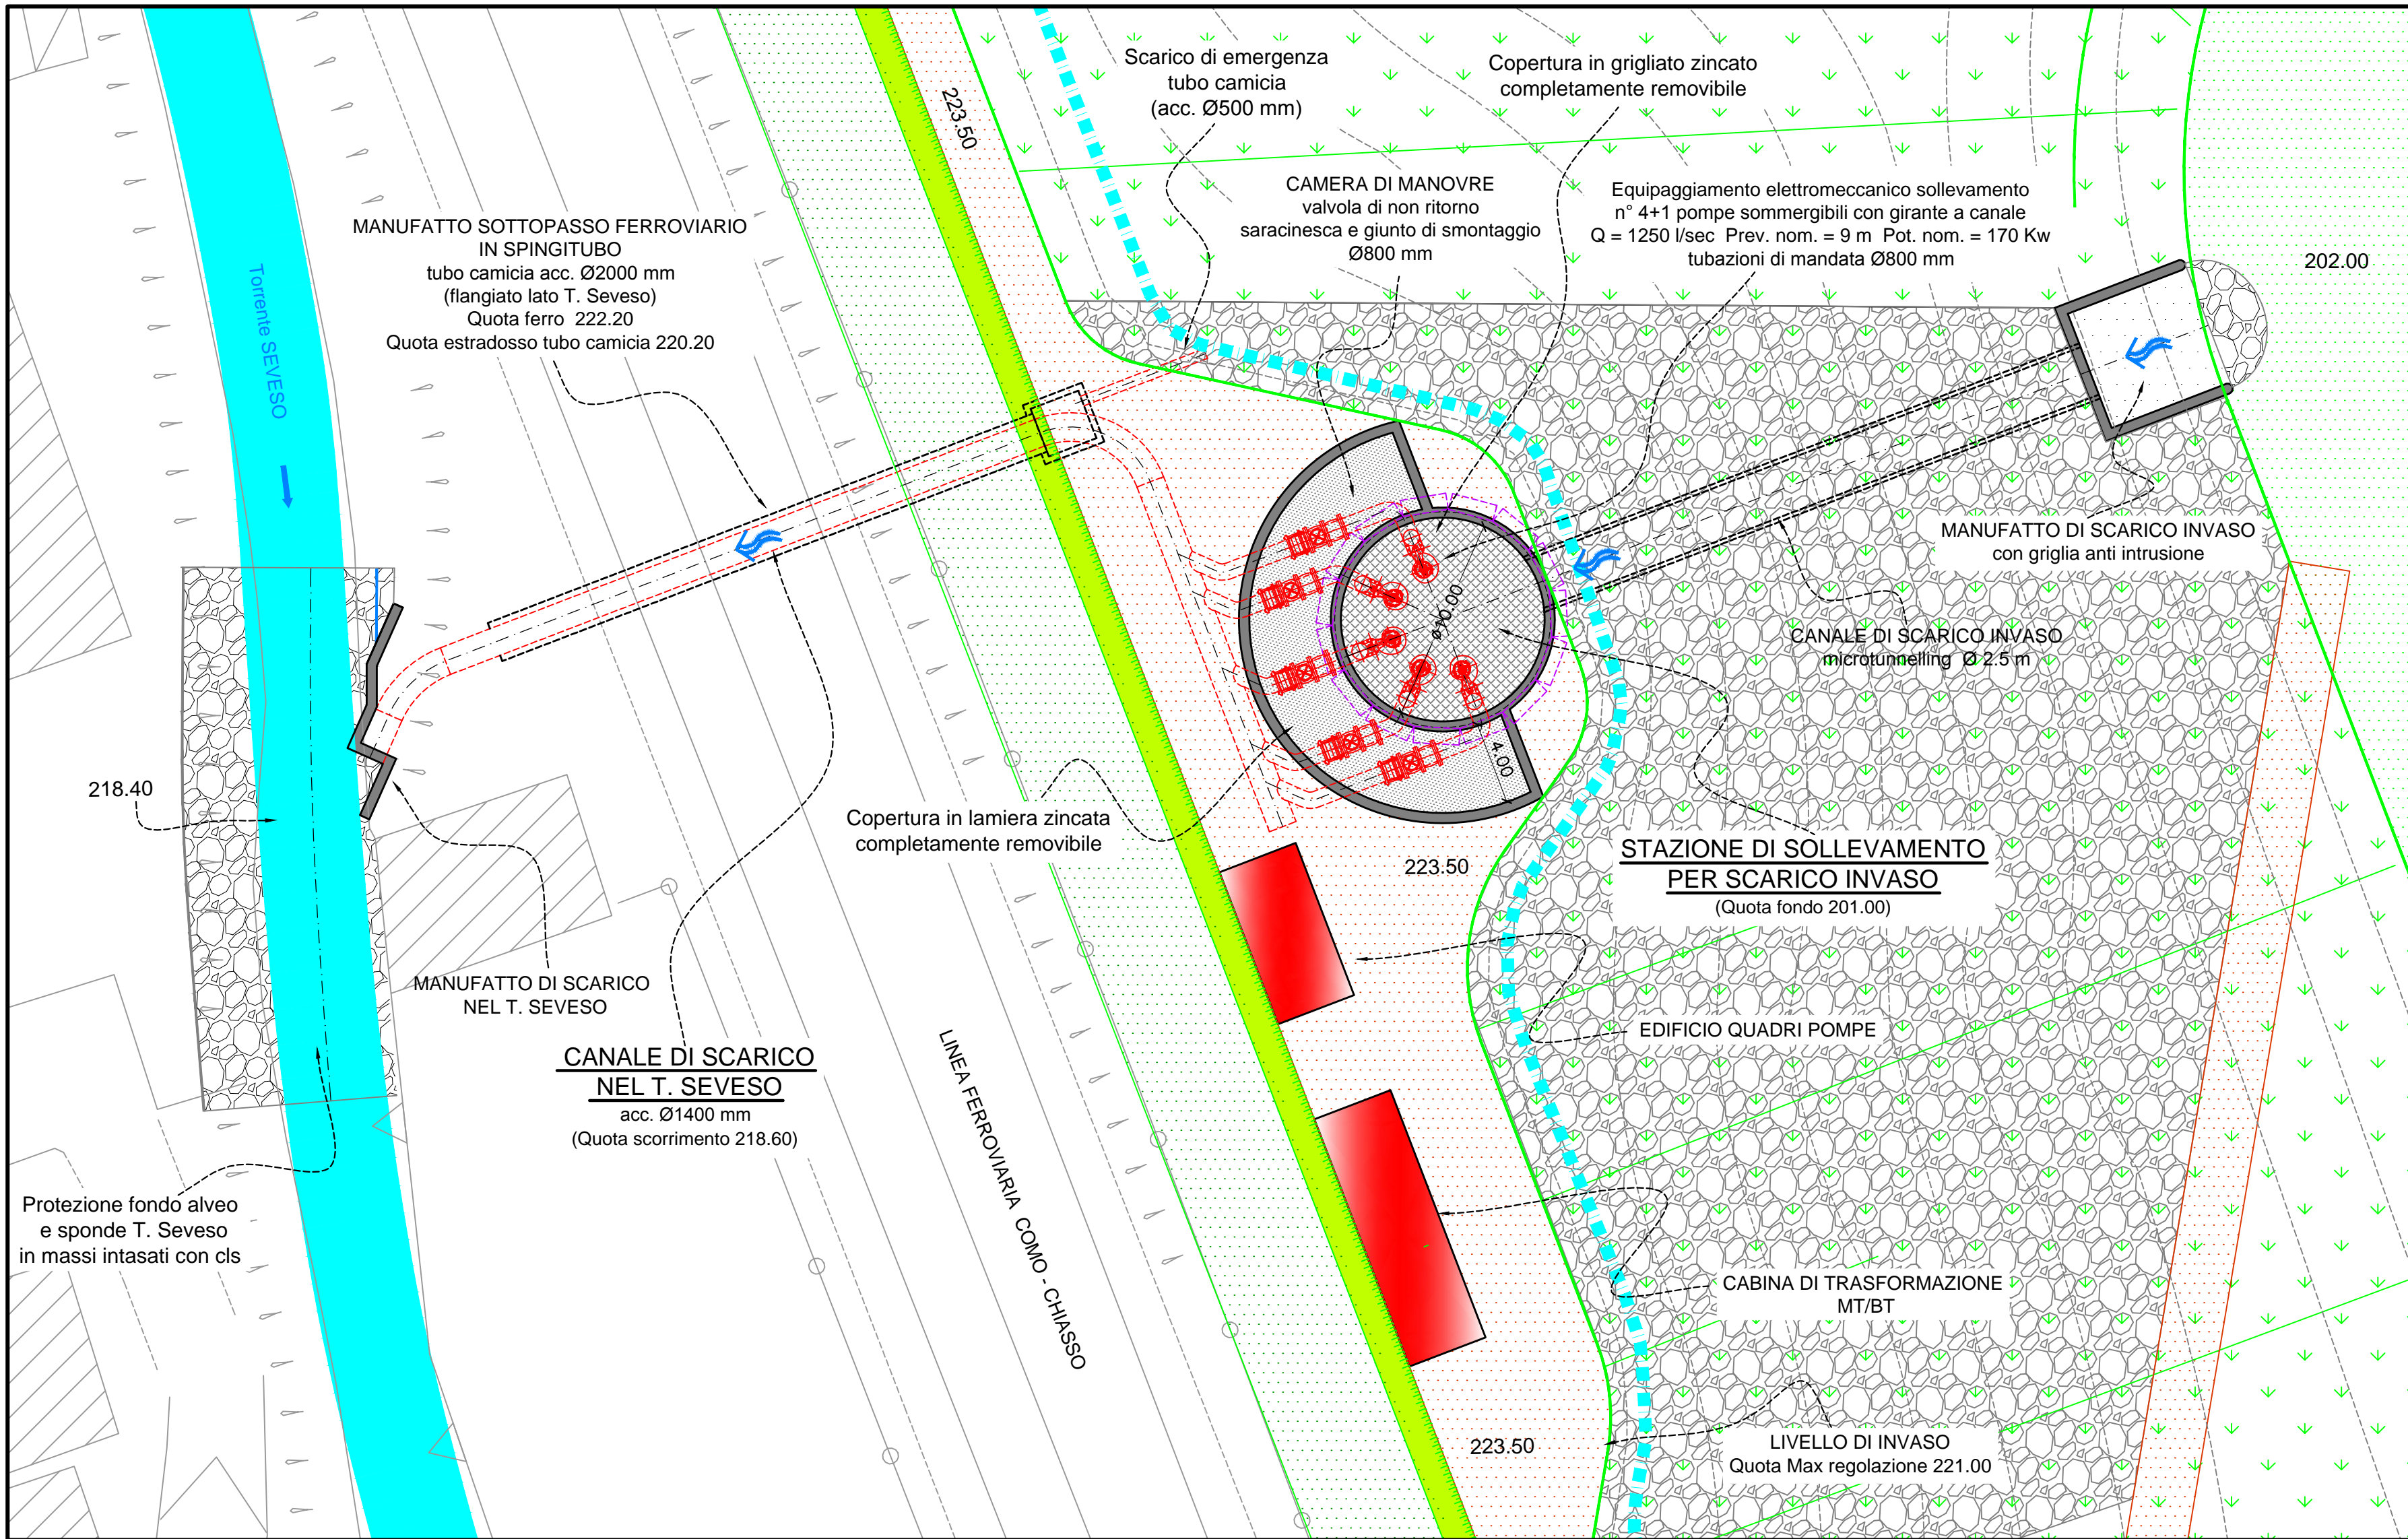

STRALCIO OPERA DI PRESA
DAL TORRENTE SEVESO
PIANTA
SCALA 1:250

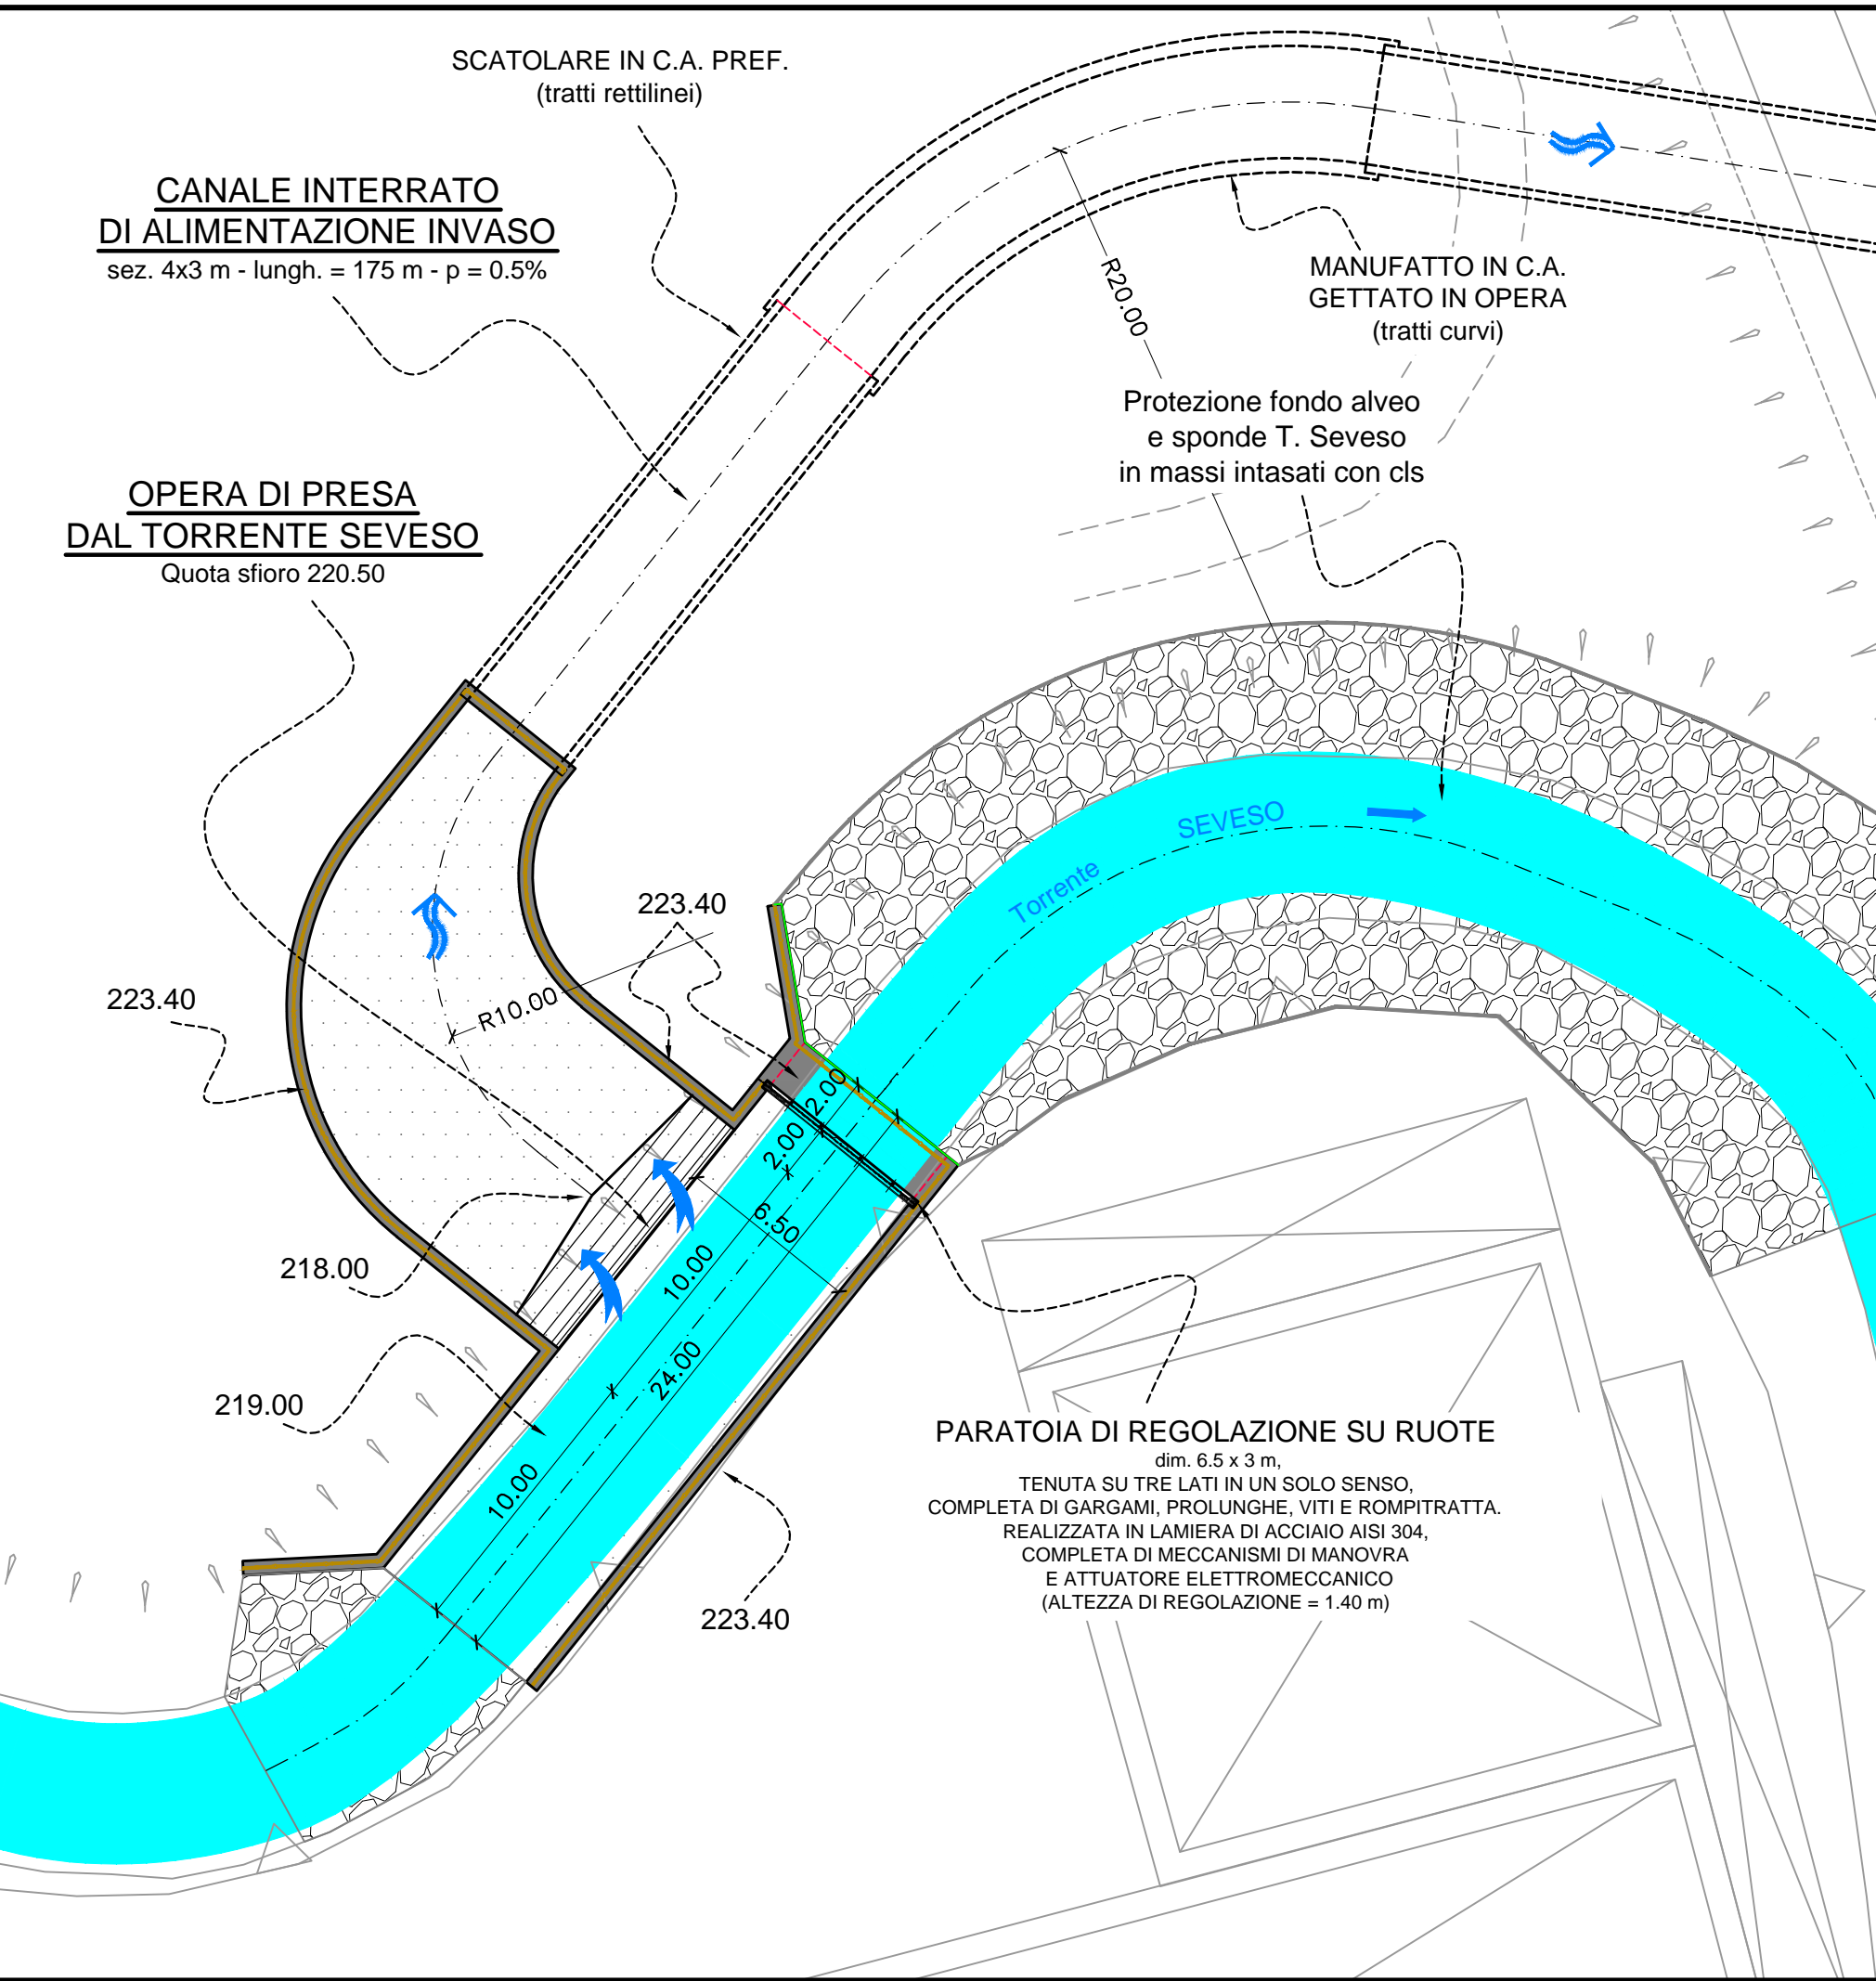



**AREA DI LAMINAZIONE DEL TORRENTE SEVESO
in Comune di Lentate sul Seveso (MB) - MI-E-795**

PROGETTO DEFINITIVO
NOVEMBRE 2014

PROGETTISTI:
ING. GAETANO LA MONTAGNA
ING. SARA MELONE

COLLABORATORI ALLA PROGETTAZIONE:
GEOM. MAURO MARCONI
DOTT. ALESSANDRO MORGESE

GEOLOGIA:
DOTT. CRISTIAN MORGANTI

SUPPORTO ALLA PROGETTAZIONE:
PROFESSIONISTI INCARICATI:
Dott. Ing. GIOVANNI BATTISTA PEDUZZI
Dott. Ing. ALESSANDRO PAOLETTI
Dott. Ing. STEFANO CROCI
Dott. Ing. FILIPPO MALINGREGNO
Dott. Ing. CRISTINA PASSONI
Dott. Ing. MASSIMO COCCATO
Dott. Ing. MARCO MIOLO
Dott. Geom. MARCO SPADA
Dott. Geom. GIANNI MARCO ORLANDI
Dott. Geom. SUSANNA BIANCHI
Dott. Ing. ALESSANDRO BARBON

CONSELENZE SPECIALISTICHE:
ASPETTI PAESAGGISTICI E AMBIENTALI:
Arch. ANDREA SPADA
Dott. Agr. GIOVANNI SALA
Arch. LUDIA BELLINI
QUALITA' DELLE ACQUE:
Prof. Dott. VALERIA MEZZANOTTE

RESPONSABILE DEL PROCEDIMENTO:
ING. LUIGI MILLE

ETATEC S.R.L.
SOCIETA' DI INGEGNERIA
Via Belfiore 20 - 20133 Milano (MI) - Tel. +39 02 26811261 - Fax +39 02 26811653
www.etatec.it - email: info@etatec.it - www.etatec.it

STUDIO PAOLETTI
INGEGNERI ASSOCIATI
Via Belfiore 20 - 20133 Milano (MI) - Tel. +39 02 26811261 - Fax +39 02 26811653
www.studio-paoletti.it - email: info@studio-paoletti.it - www.studio-paoletti.it

BETA Studio S.R.L.
Via Belfiore 20 - 20133 Milano (MI) - Tel. +39 02 26811261 - Fax +39 02 26811653
www.beta-studio.it - email: info@beta-studio.it - www.beta-studio.it

Studio Associato di Geologia Spada
Via Belfiore 20 - 20133 Milano (MI) - Tel. +39 02 26811261 - Fax +39 02 26811653
www.studio-spada.it - email: info@studio-spada.it - www.studio-spada.it

LAND Milano Srl
Via Belfiore 20 - 20133 Milano (MI) - Tel. +39 02 26811261 - Fax +39 02 26811653
www.land-milano.it - email: info@land-milano.it - www.land-milano.it

TITOLO		AREA DI LAMINAZIONE PIANIMETRIA DI PROGETTO		SCALA	VARIE
Revisioni	1	2			
Numero elaborato	PD	MI-E-795	COMMESSA DI	DOCUMENTO DI	NUMERO D.4.2