




AREA DI LAMINAZIONE  
SETTORE 2  
SEZIONE TIPO SPONDA E FONDO  
Scala 1:100

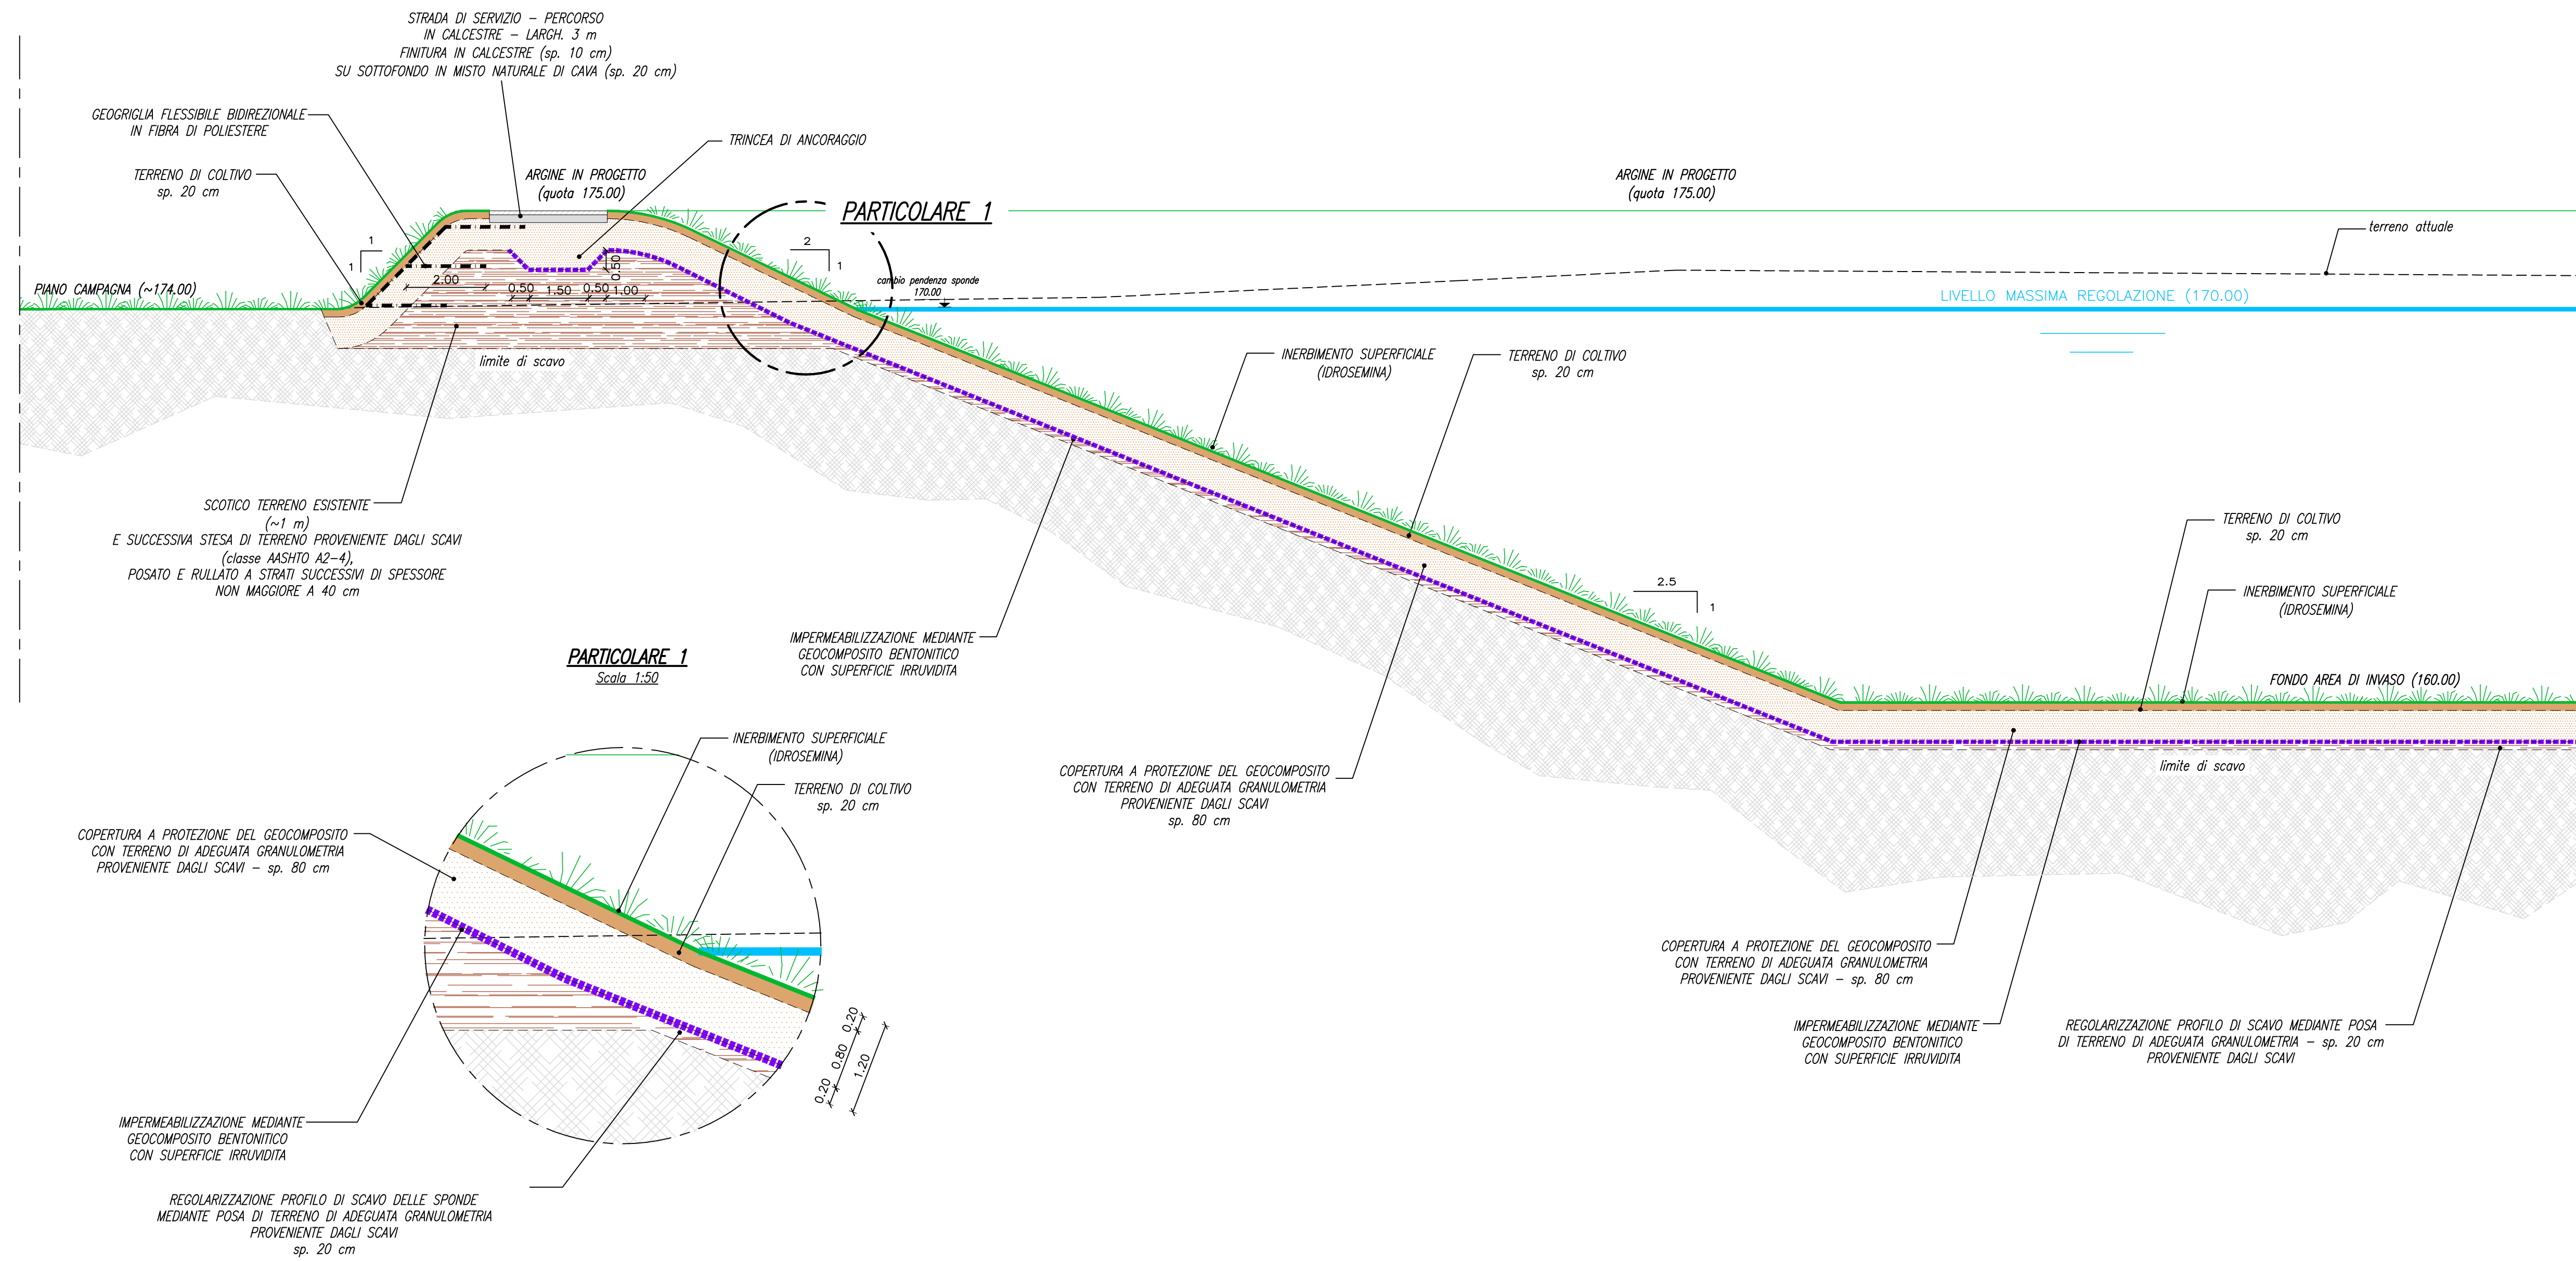

AREA DI LAMINAZIONE  
TRANSIZIONE SETTORE 1 - 2  
SEZIONE TIPO SPONDA E FONDO  
Scala 1:100

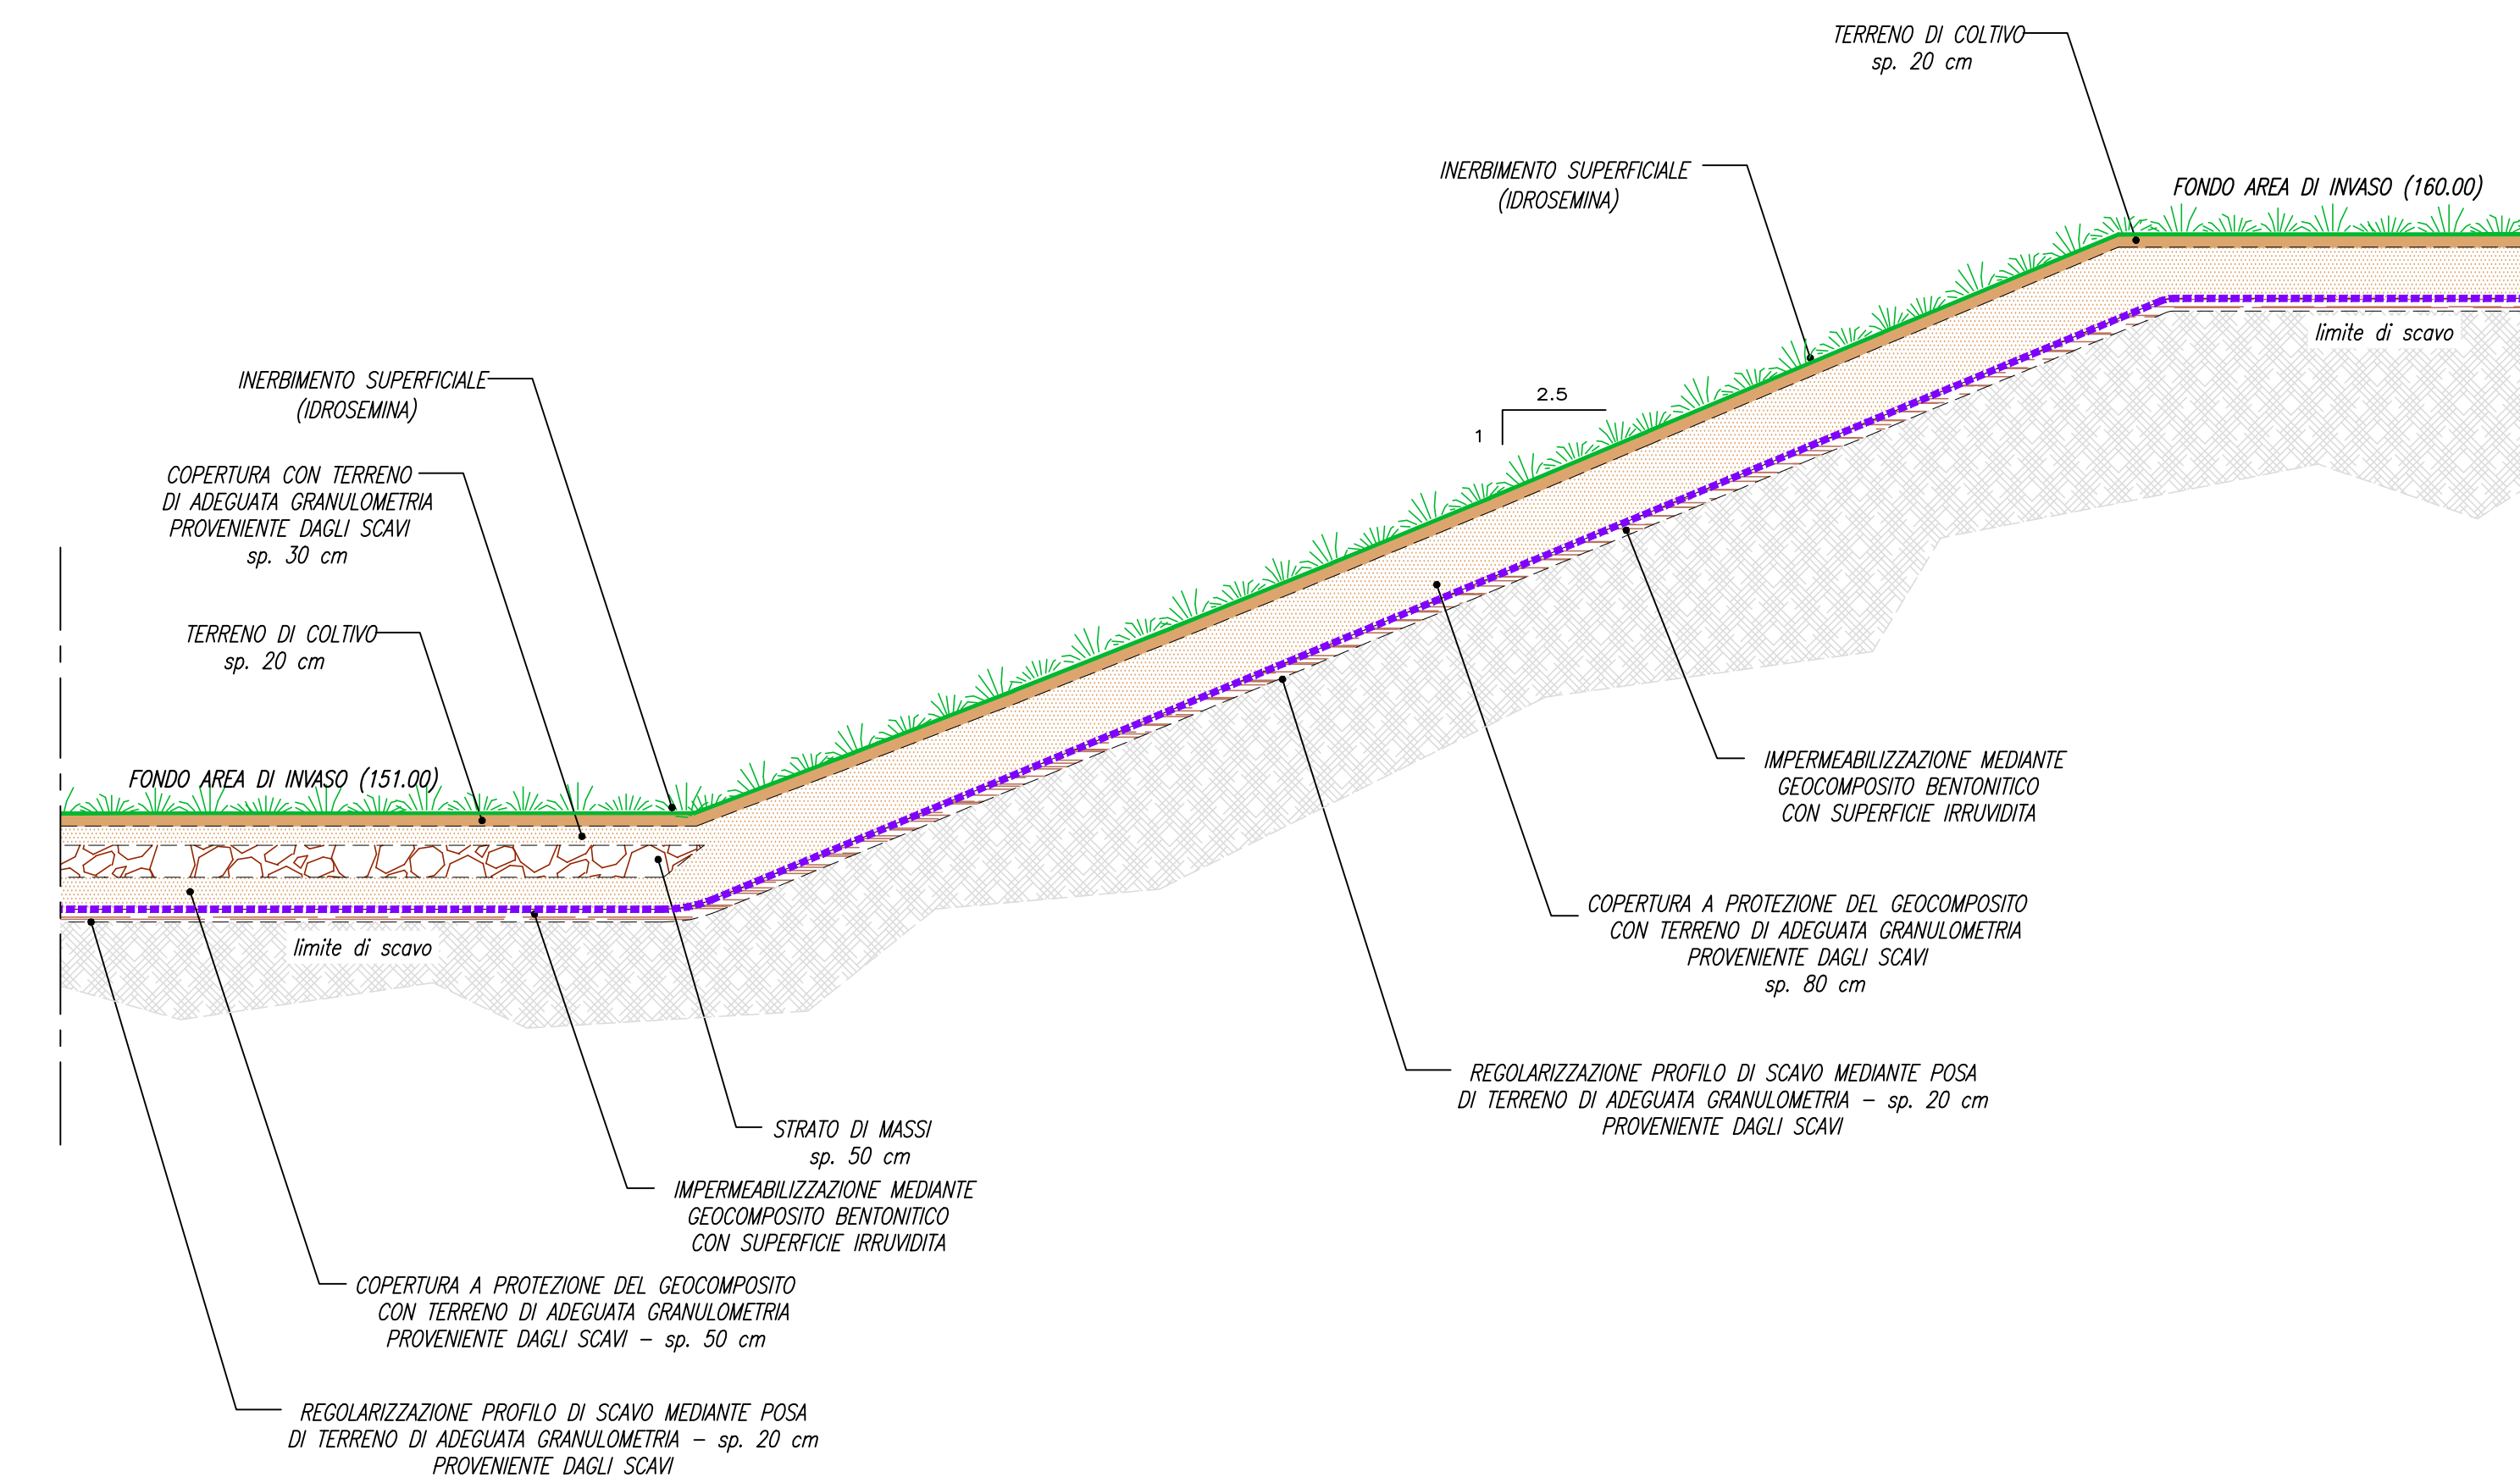

AREA DI LAMINAZIONE  
SETTORE 1  
SEZIONE TIPO SPONDA E FONDO  
Scala 1:100

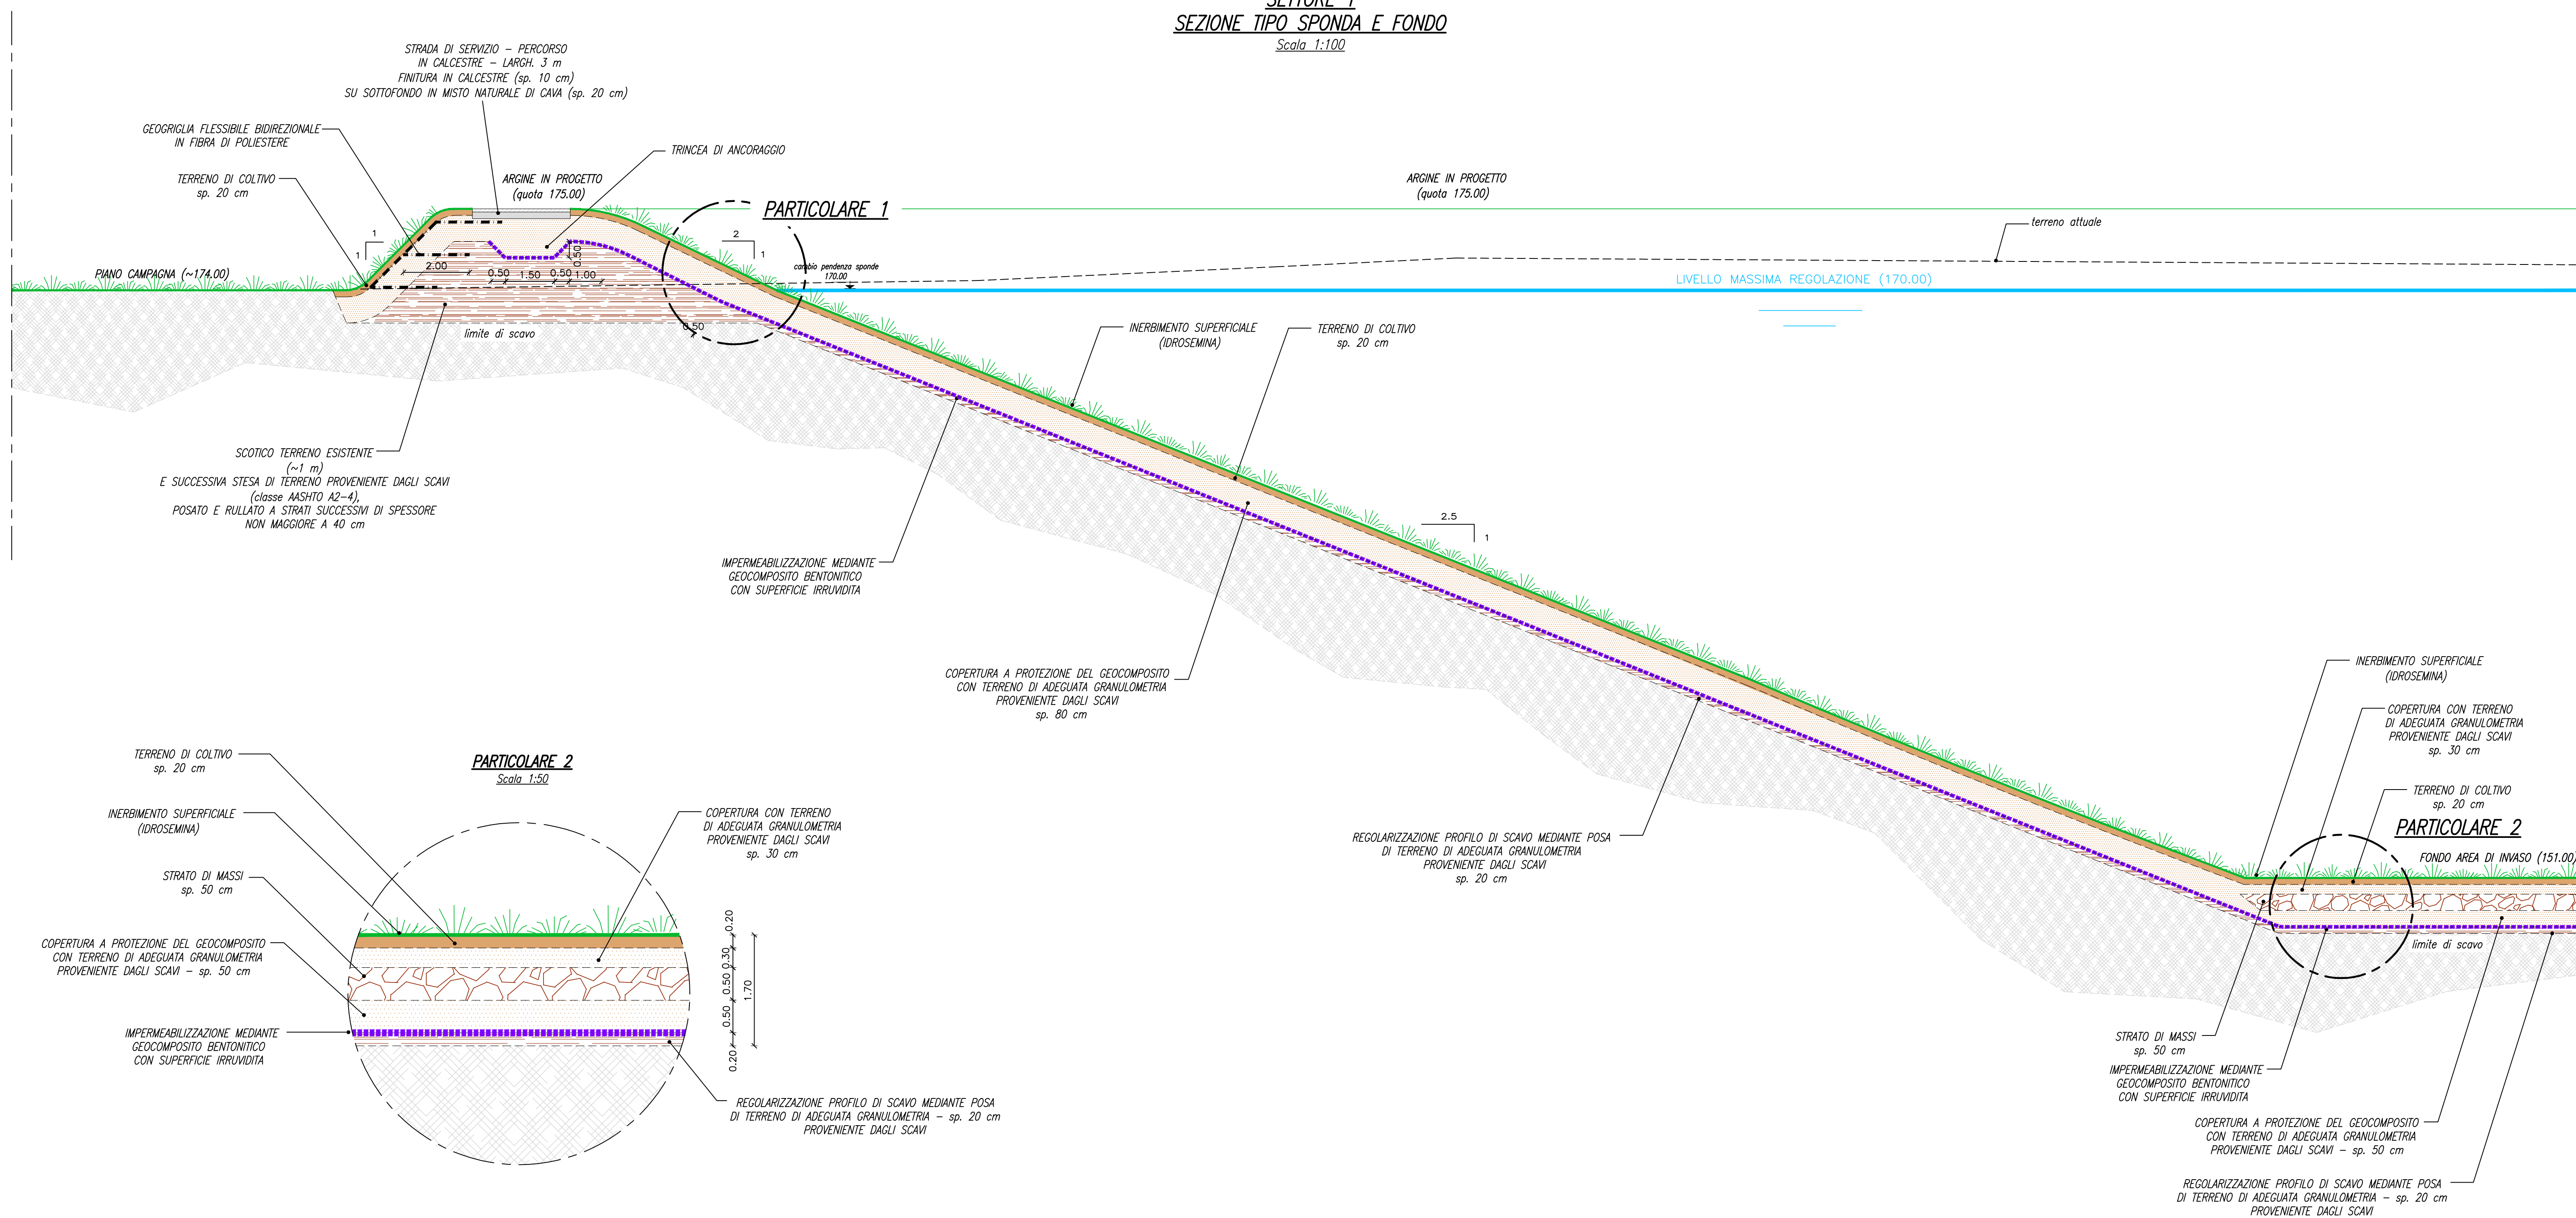

**AIPo**  
Agenzia Interregionale per il fiume Po

**AREA DI LAMINAZIONE DEL TORRENTE SEVESO**  
in Comune di Paderno Dugnano (MI) - MI-E-795  
PROGETTO DEFINITIVO  
NOVEMBRE 2014

**PROGETTISTI:**  
ING. GAETANO LA MONTAGNA  
ING. SARA MELONE

**COLLABORATORI ALLA PROGETTAZIONE:**  
GEOM. MAURO MARCONI  
DOTT. ALESSANDRO MORGESSE

**RESPONSABILE DEL PROCEDIMENTO:**  
ING. LUIGI MILLE

**PROFESSIONISTI INCARICATI:**  
Dott. Ing. GIOVANNI BATTISTA PEDUZZI

**PROF. ING. ALESSANDRO PAOLETTI**  
Dott. Ing. STEFANO CROCI  
Dott. Ing. FILIPPO MALINGUINO  
Dott. Ing. CRISTINA PASSONI

**CONSULENZE SPECIALISTICHE:**  
ASPETTI PAESAGGISTICI E AMBIENTALI:  
Arch. ANDREA KIPAR  
Arch. LUISA BELLINI  
QUALITA' DELLE ACQUE:  
Prof. Dott. VALERIA MEZZANOTTE

**ETATEC S.R.L.**  
STUDIO PROIETTI  
SOCIETA' DI INGEGNERIA  
Via Bassano 20, 20123 Milano (MI) - tel. +39 02 29881264 - fax +39 02 29881553  
Email: info@studio-proietti.it

**STUDIO PROIETTI**  
INGEGNERI ASSOCIATI  
Via Bassano 20, 20123 Milano (MI) - tel. +39 02 29881264 - fax +39 02 29881553  
Email: info@studio-proietti.it

**BETA Studio S.R.L.**  
Piazza San Nicolò (PZ) 39100 - Via Guido Rossa 23A  
tel. +39 0585 986115 - fax +39 0585 986100 - email: info@beta-studio.it

**Studio Associato di Geologia Spada**  
Via Mazzini 17, 20123 Milano (MI)  
tel. +39 02 5810600 - fax +39 02 5810738  
Viale Mazzini 3, 20128 Padova (PD)

**LAND Milano Srl**  
Via Varese 16, 20121 Milano  
tel. +39 02 8089111 - fax +39 02 80891130 - www.landmilano.com  
GRUPPO LAND Milano Roma Cagliari Duisburg

Piacenza Aquilone 6, 20144 Milano (MI) - tel. +39 02 4814701

TITOLO		AREA DI LAMINAZIONE		SEZIONI TIPOLOGICHE		SCALA	
						VARIE	
Revisioni	1						
	2						
Numero elaborato	PD	COMMESSA	MI-E-795	DOCUMENTO	DI	NUMERO	D.4.4