




AREA DI LAMINAZIONE "VAREDO"
PIANTA
SCALA 1:1000

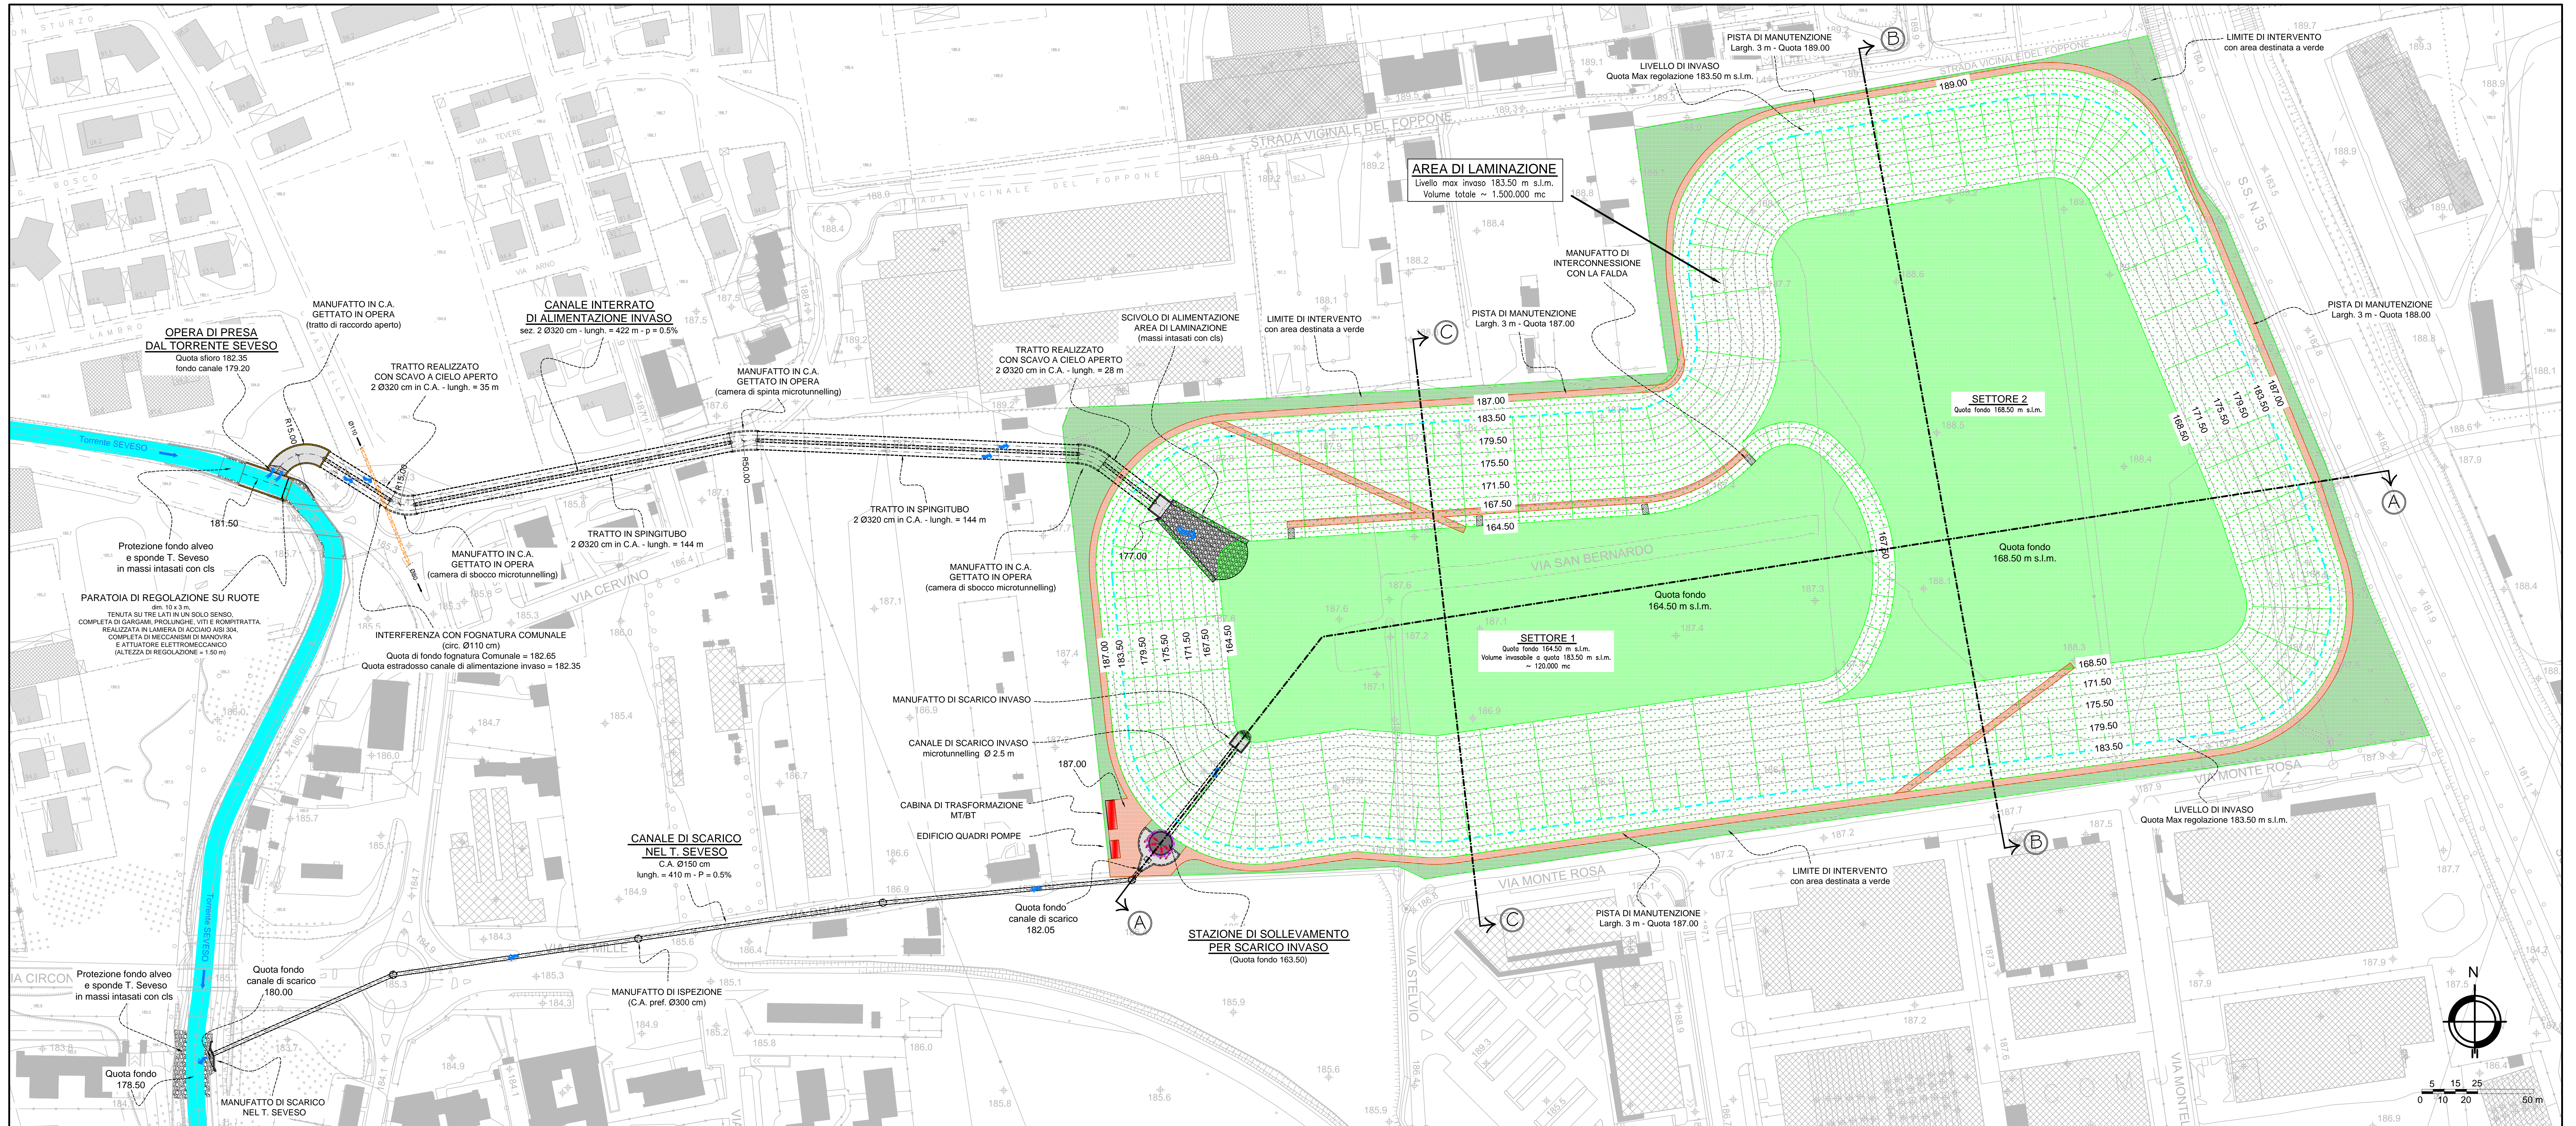

STRALCIO OPERA DI PRESA DAL TORRENTE SEVESO
PIANTA
SCALA 1:250

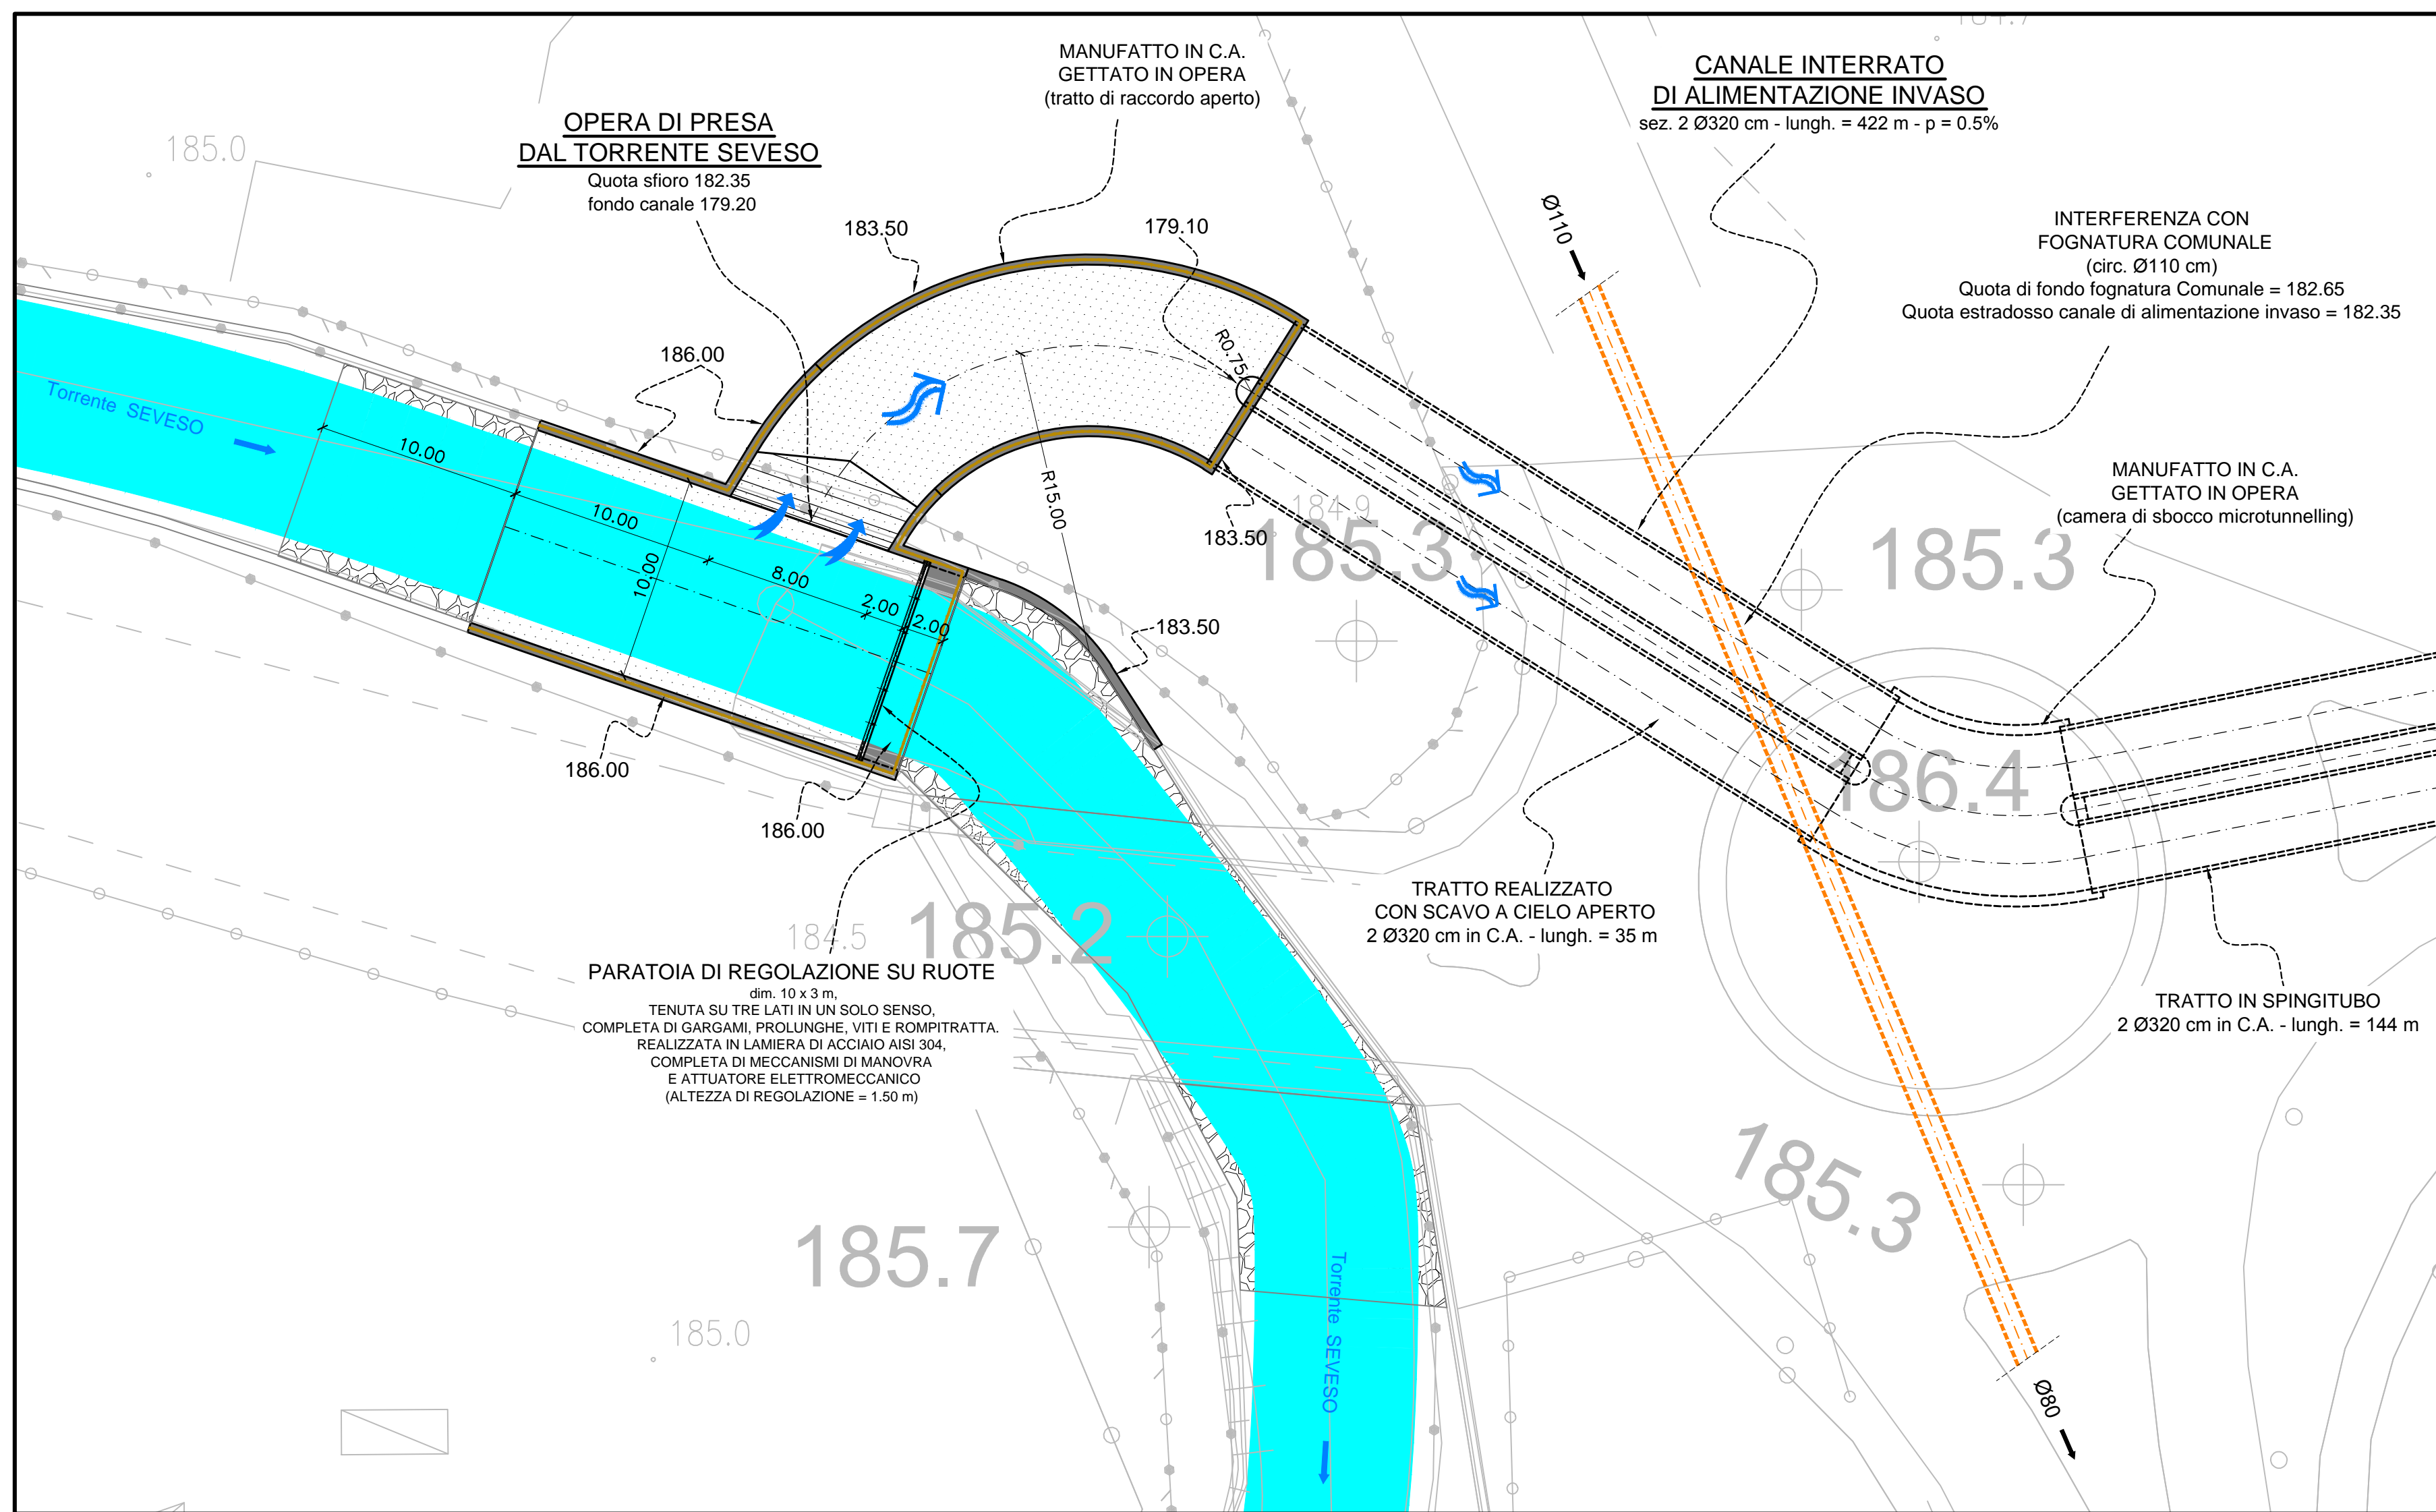

STRALCIO STAZIONE DI SOLLEVAMENTO
PIANTA
SCALA 1:250

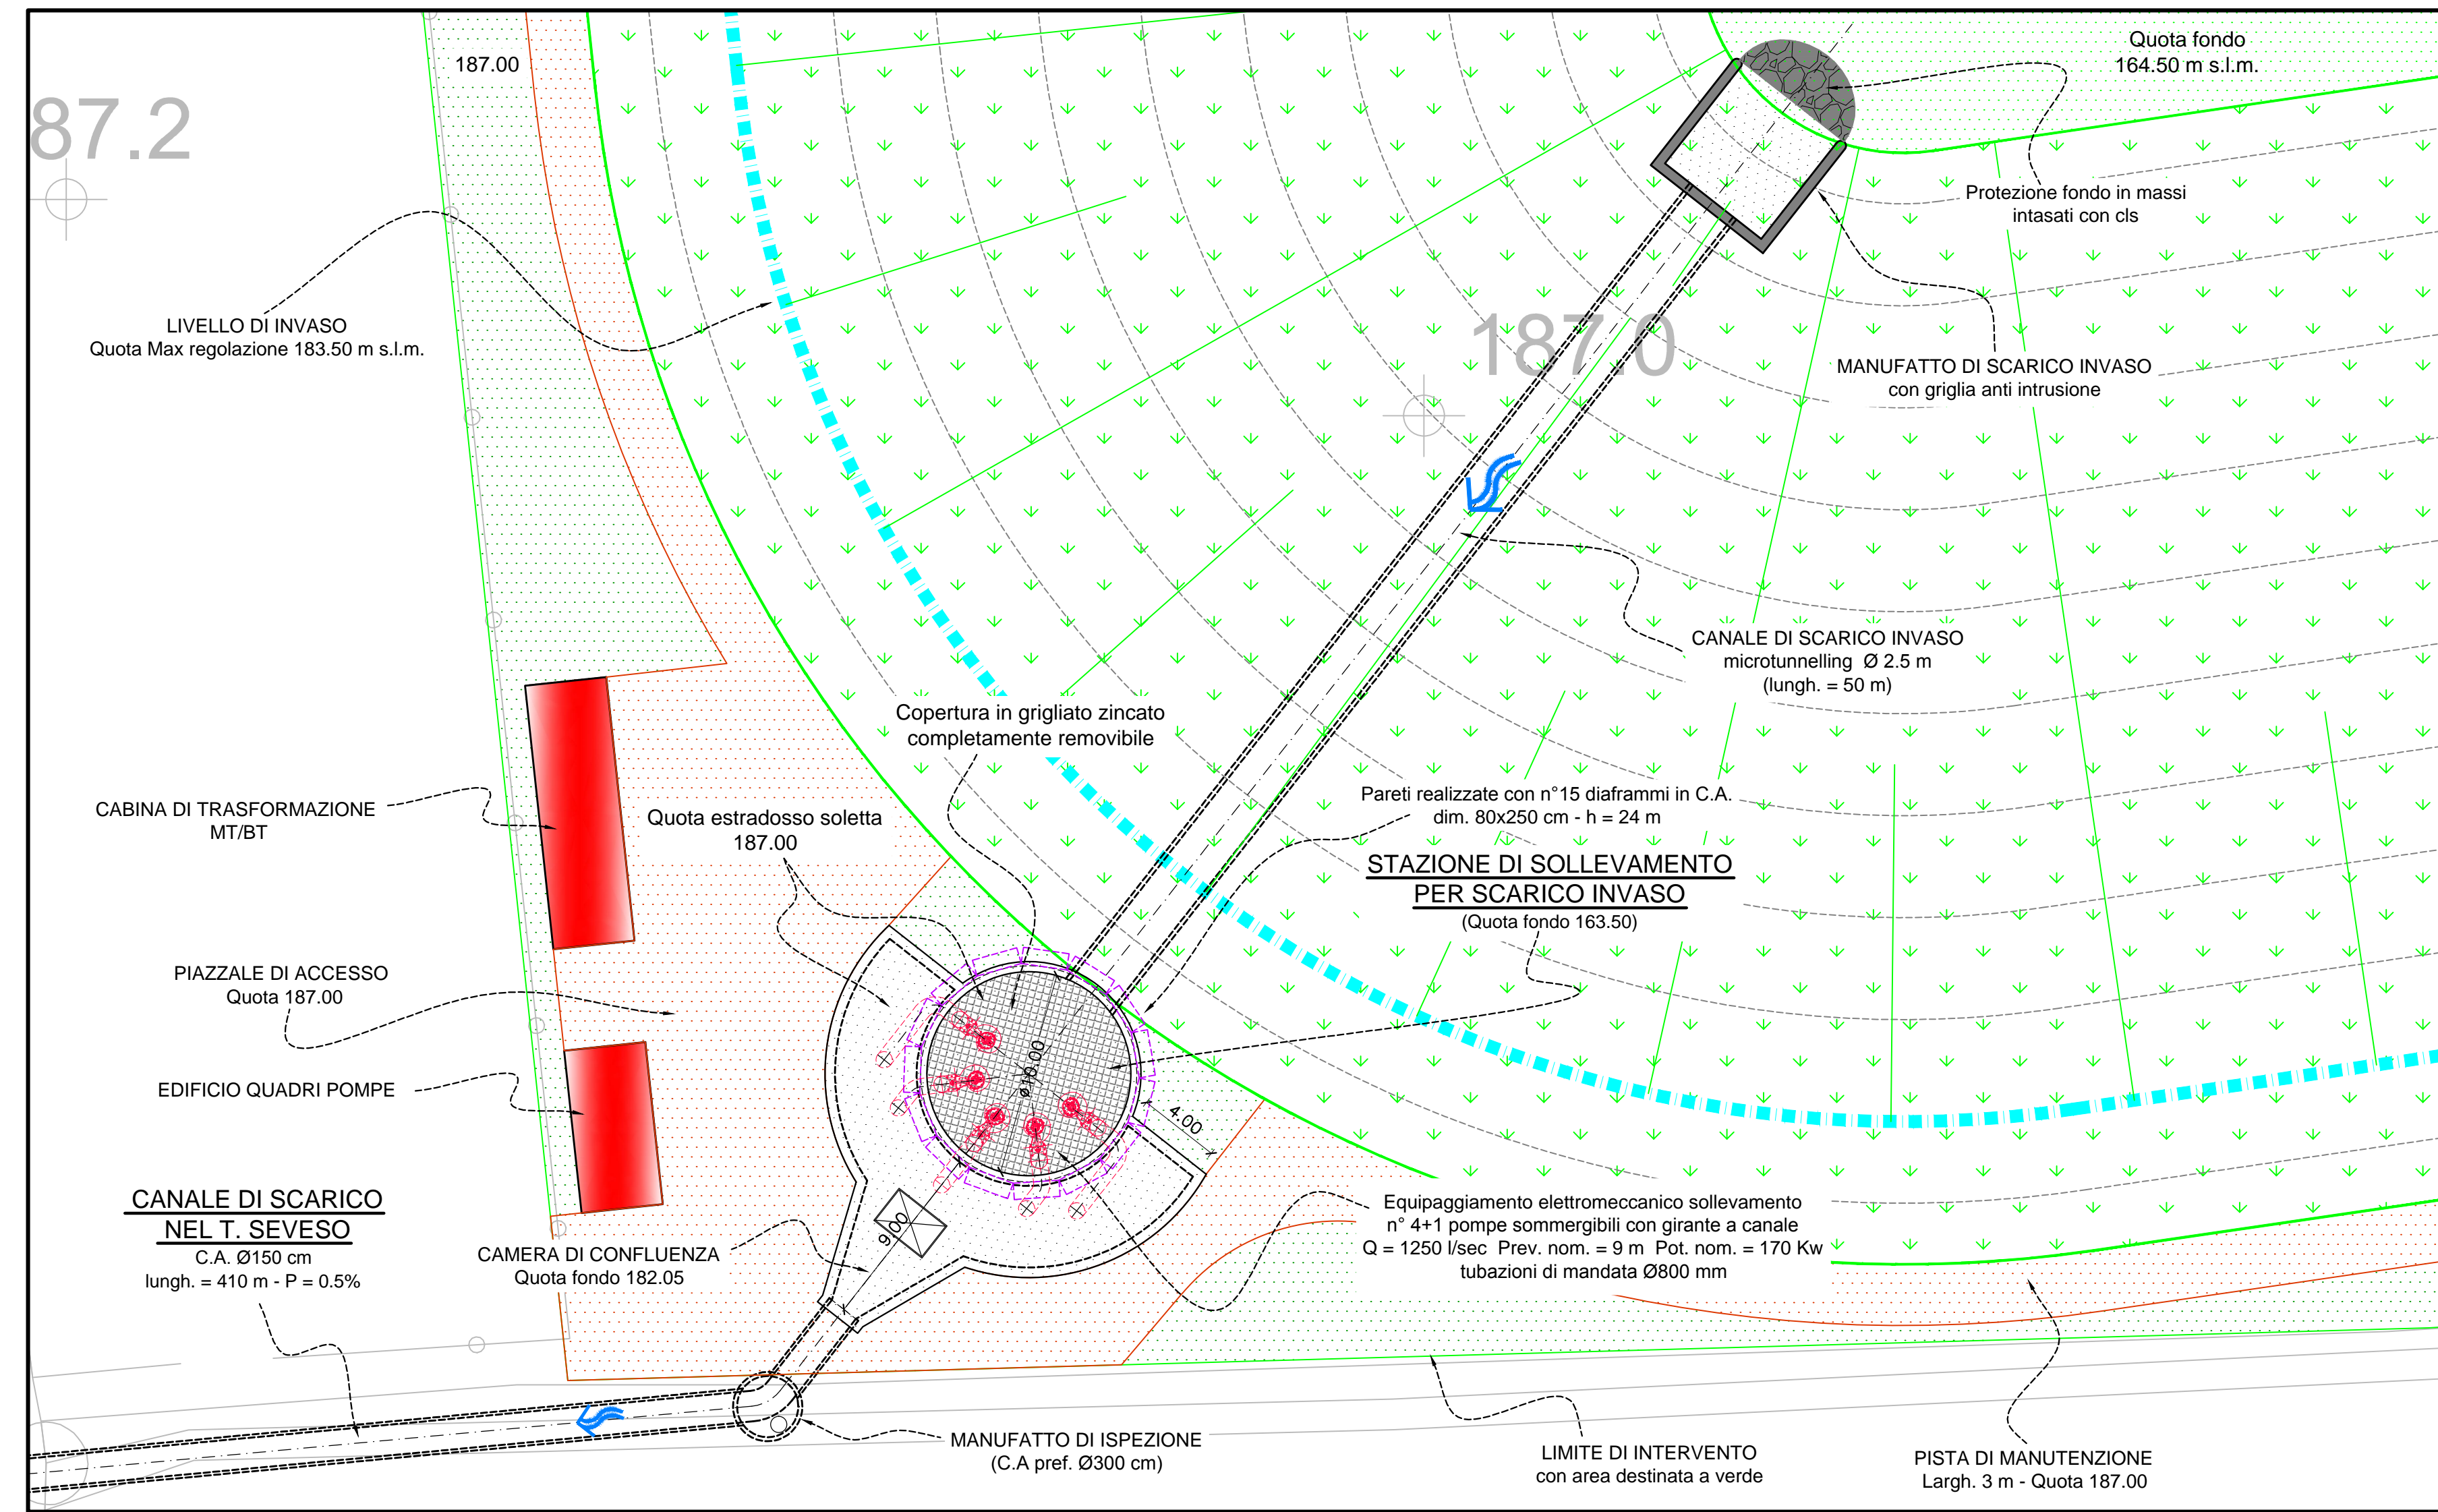

AIPO
AREA DI LAMINAZIONE DEL TORRENTE SEVESO
nei Comuni di Varedo e Bovisio Masciago (MB) - MI-E-795
PROGETTO DEFINITIVO
NOVEMBRE 2014

PROGETTISTI:
ING. GAETANO LA MONTAGNA
ING. SARA MELONE

COLLABORATORI ALLA PROGETTAZIONE:
GEOM. MAURO MARCONI
DOTT. ALESSANDRO MORGESE

GEOLOGIA:
DOTT. CRISTIAN MORISANTO

SUPPORTO ALLA PROGETTAZIONE:
PROFESSIONISTI INCARICATI:
Dott. Ing. GIOVANNI BATTISTA PEDUZZI

Prof. Ing. ALESSANDRO PAOLETTI
Dott. Ing. STEFANO CROCI
Dott. Ing. FILIPPO MALINCESCO
Dott. Ing. CRISTINA PASSONI

Dott. Ing. MASSIMO COCCATO
Dott. Ing. MARCO MILO
Dott. Geol. MARIO SPADA
Dott. Geol. GIAN MARCO ORLANDI
Dott. Geol. SUSANNA BIANCHI
Dott. Ing. ALESSANDRO BARBON

CONSULENZE SPECIALISTICHE:
ASPECTI PAESAGGISTICI E AMBIENTALI:
Arch. ANDREA RIVINI
Dott. Agr. GIOVANNI SALA
Arch. LUISA BELLINI
QUALITA' DELLE ACQUE:
Prof. Dott. VALERIA MEZZANOTTE

RESPONSABILE DEL PROCEDIMENTO:
ING. LUIGI MILLE

ETATEC S.R.L.
SOCIETA' DI INGEGNERIA
Via Belfiore 23, 20133 Milano (MI) - Tel. 02/5801204 - Fax 02/5801205 - www.etatec.it

STUDIO PAOLETTI
INGEGNERIA
Via Belfiore 23, 20133 Milano (MI) - Tel. 02/5801204 - Fax 02/5801205 - www.studio-paoletti.it

BETA S.R.L.
Piazza San Marco 10, 20121 Milano (MI) - Tel. 02/5801204 - Fax 02/5801205 - www.beta.it

Studio Associato di Geologia Spada
Via Donato 17, 24020 Pavia (PV) - Tel. 0321/510001 - Fax 0321/510002 - www.studio-spada.it

LAND Milano S.r.l.
Via Venezia 10, 20121 Milano (MI) - Tel. 02/5801204 - Fax 02/5801205 - www.land-milano.it

GRUPPO LAND - Milano - Roma - Capri - Dubai

Phonix Padova 20144 Milano (MI) - Tel. 02/5801204

TITOLO: AREA DI LAMINAZIONE
PLANIMETRIA DI PROGETTO
SCALA: VARIE

Revisione	1	2
Numero elaborato	PD	MI-E-795
DOCUMENTO	DI	D.4.2