






QUADRO DI DETTAGLIO 3
via Brodolini-CSNC

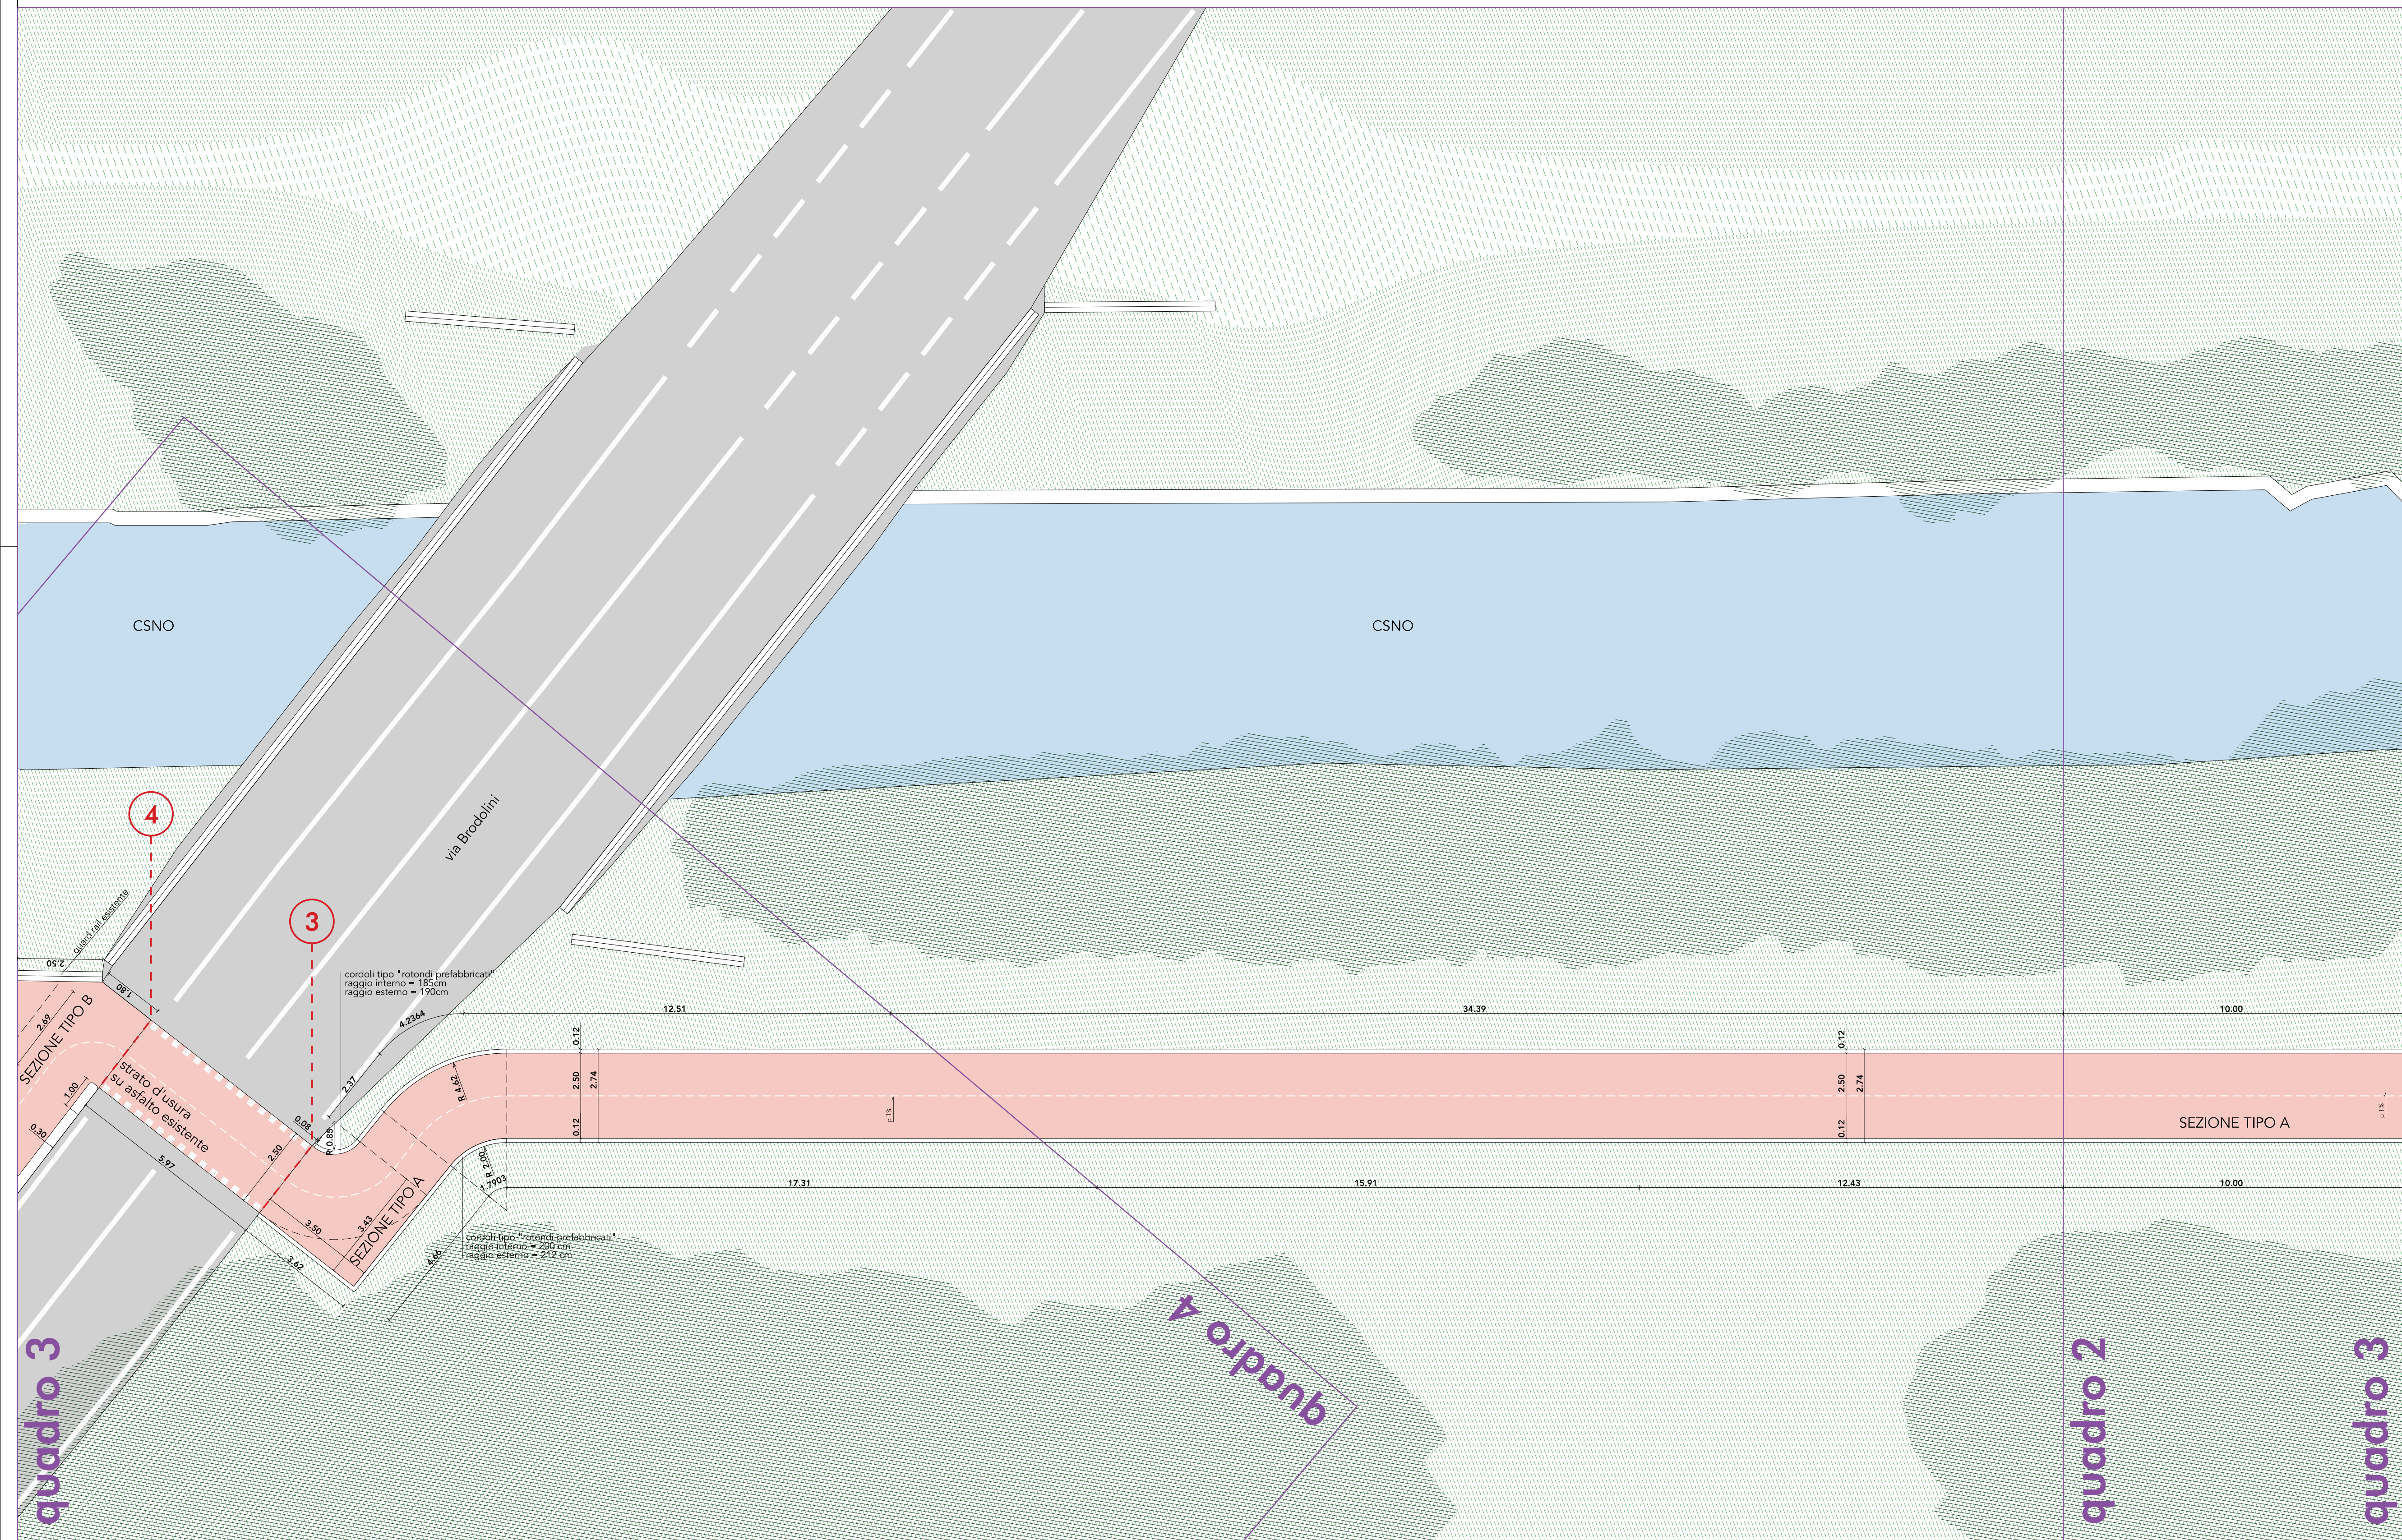

SEZIONE TIPO A | scala 1:10
percorso ciclabile lungo il canale

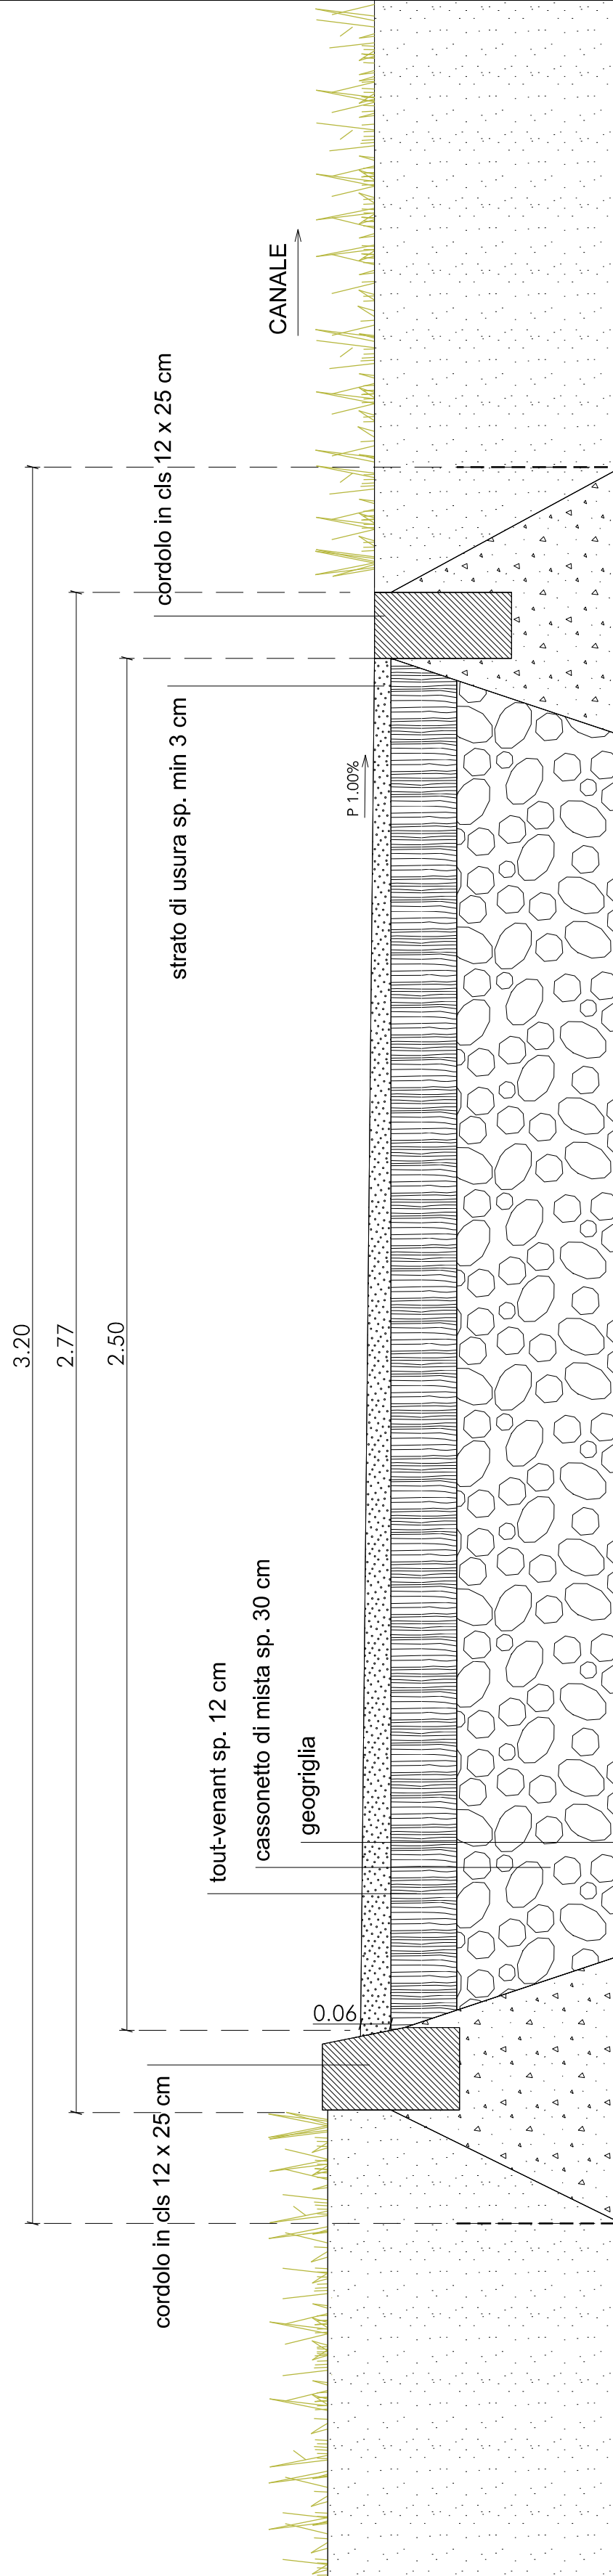

SEZIONE TIPO B | scala 1:10
percorso ciclabile lungo la cartina

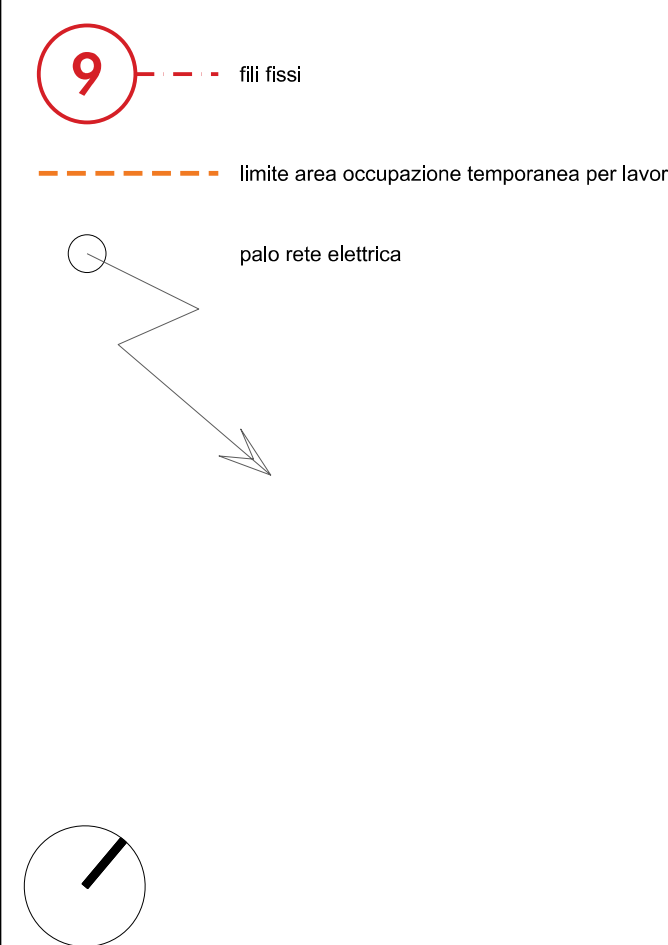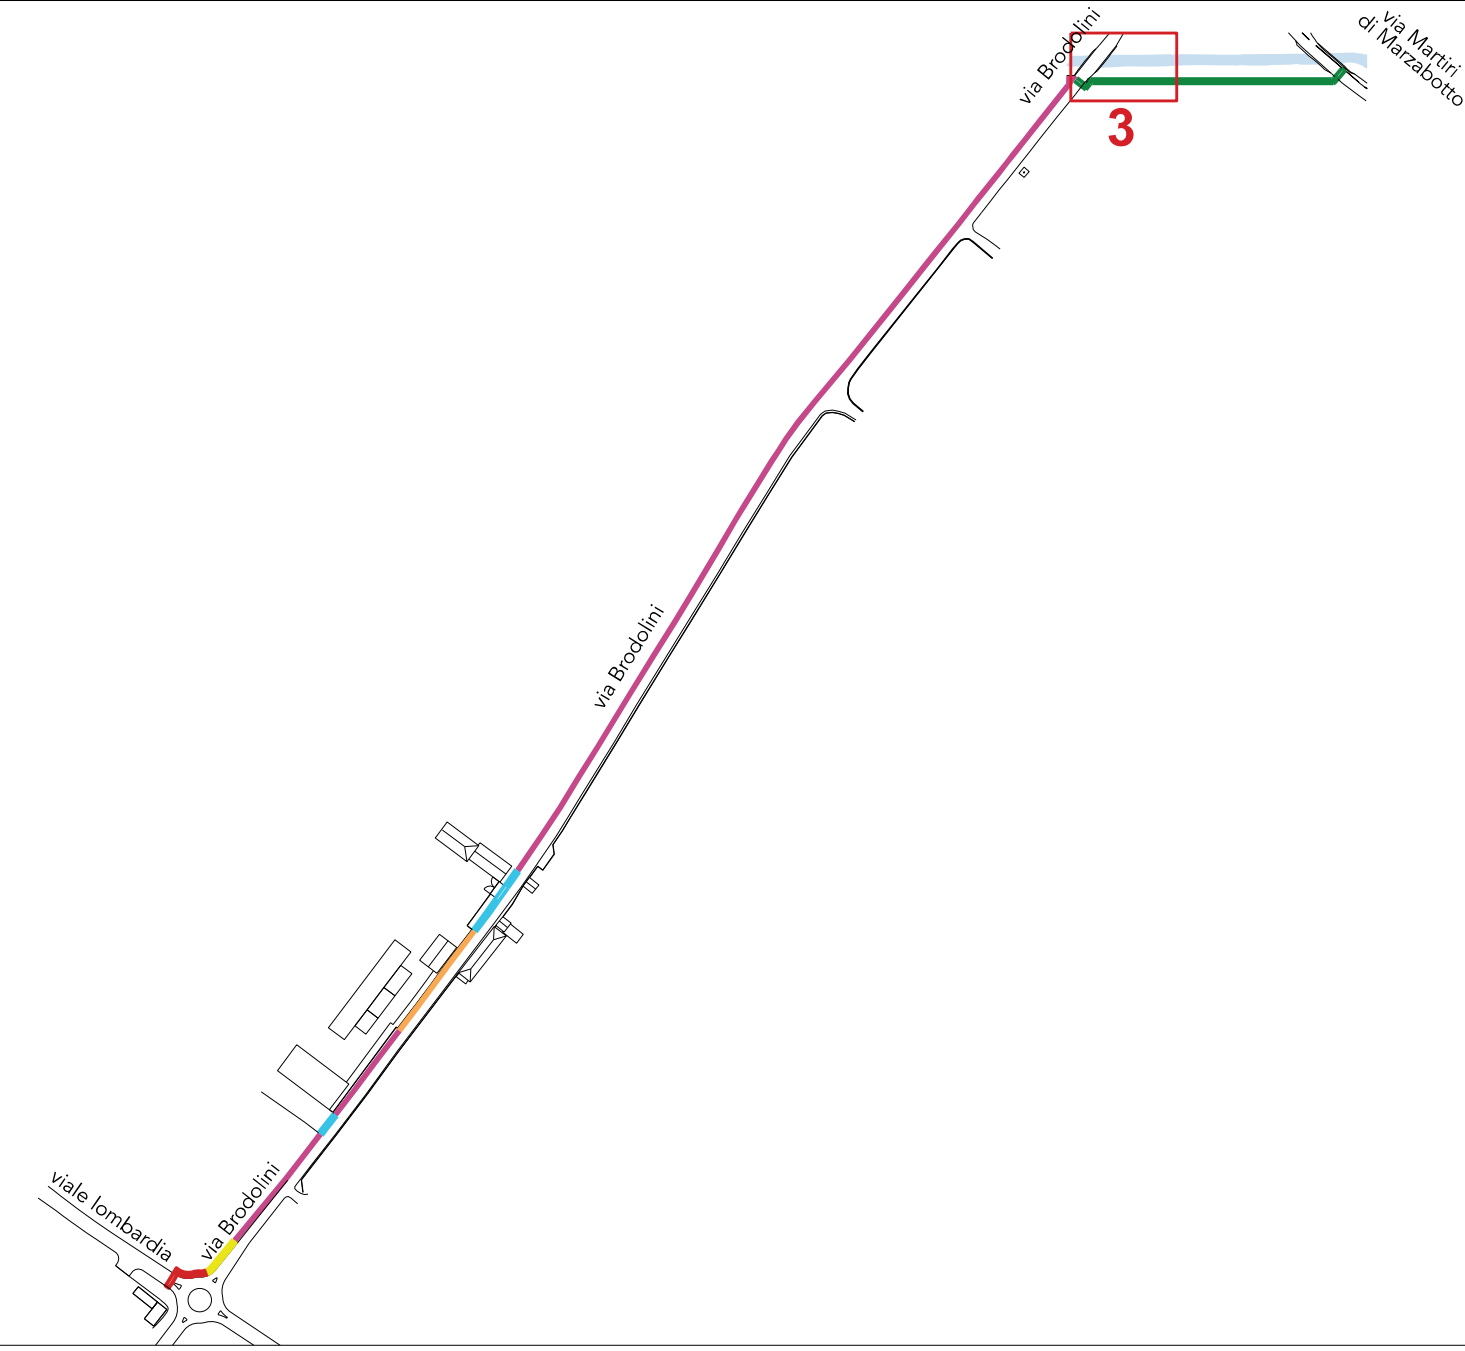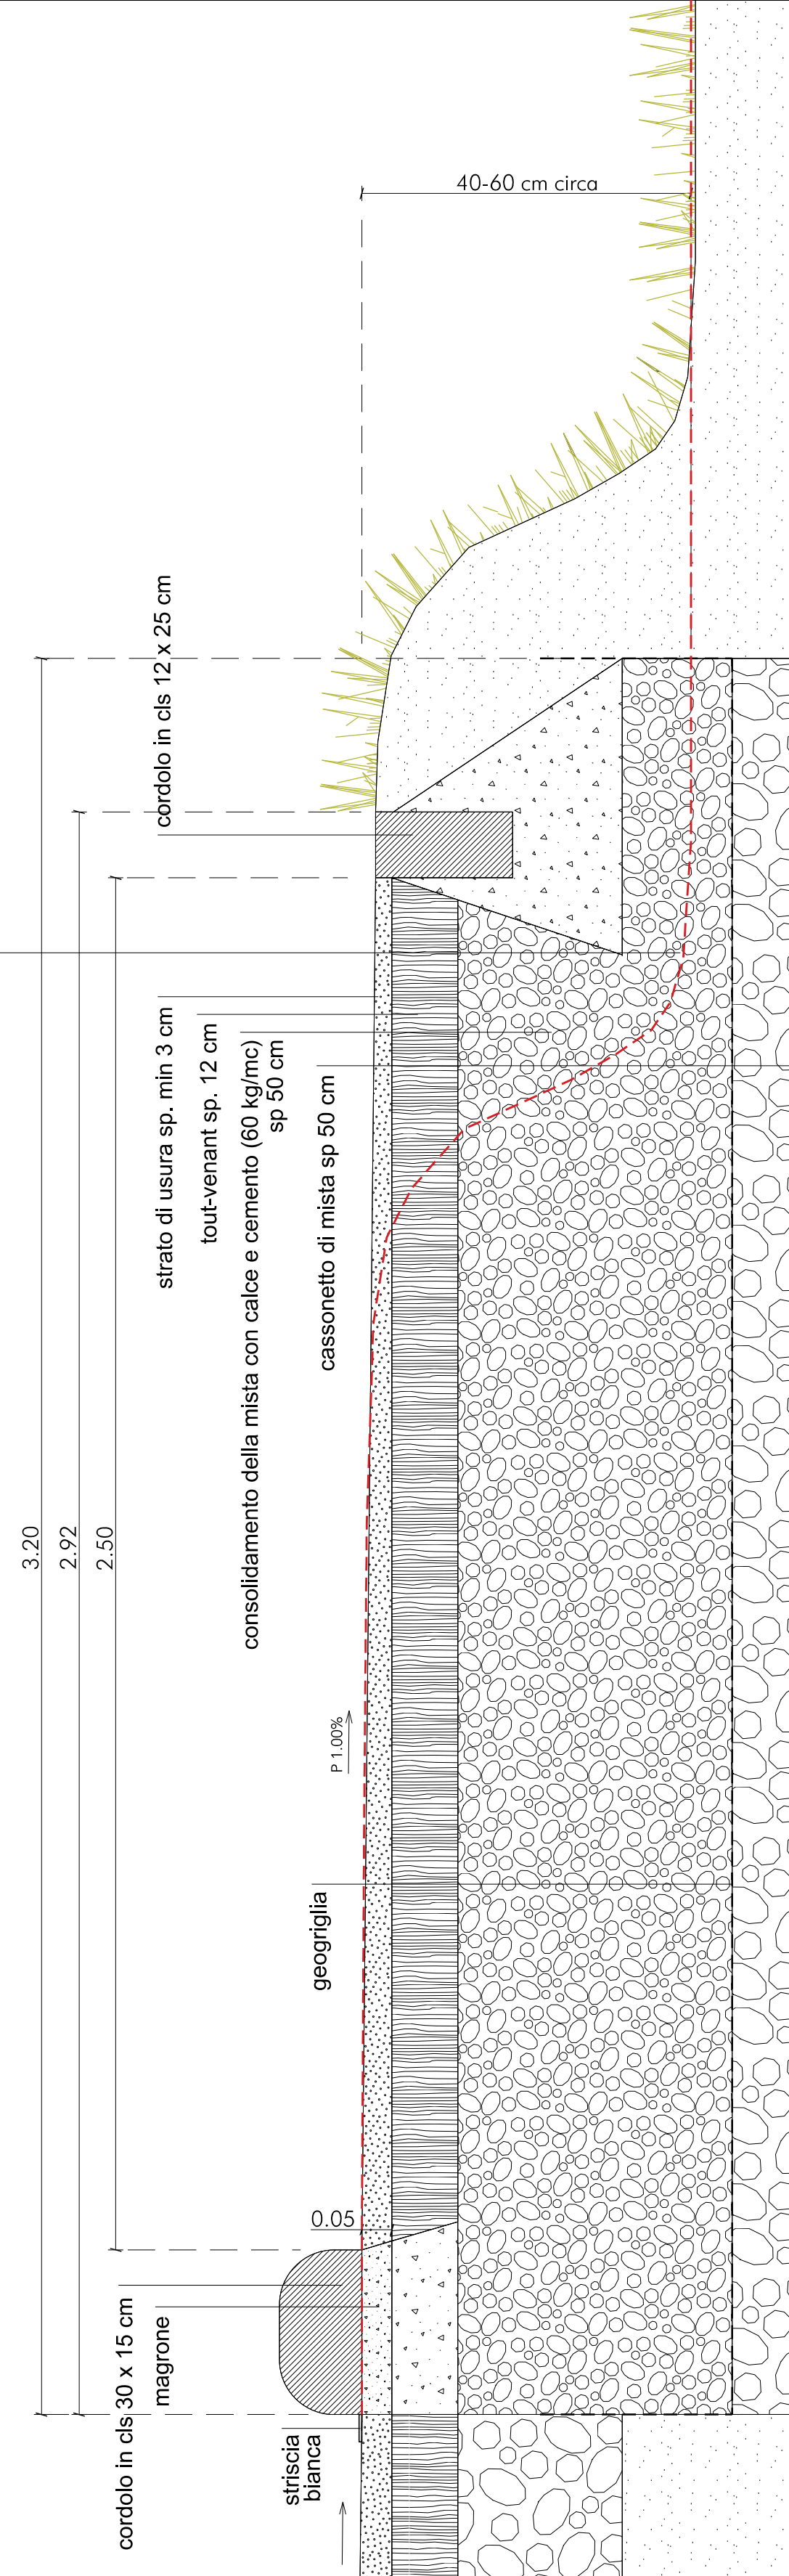

	Regione Lombardia		Comune di Milano
			
Ufficio Periferico di Milano			
LAVORI COMPLEMENTARI ALLA REALIZZAZIONE DELLA VASCA DI LAMINAZIONE SUL FIUME SEVESO NEL COMUNE DI SENAGO (MI)			
			