


quadro 7



quadro 8

quadro 6

quadro 7

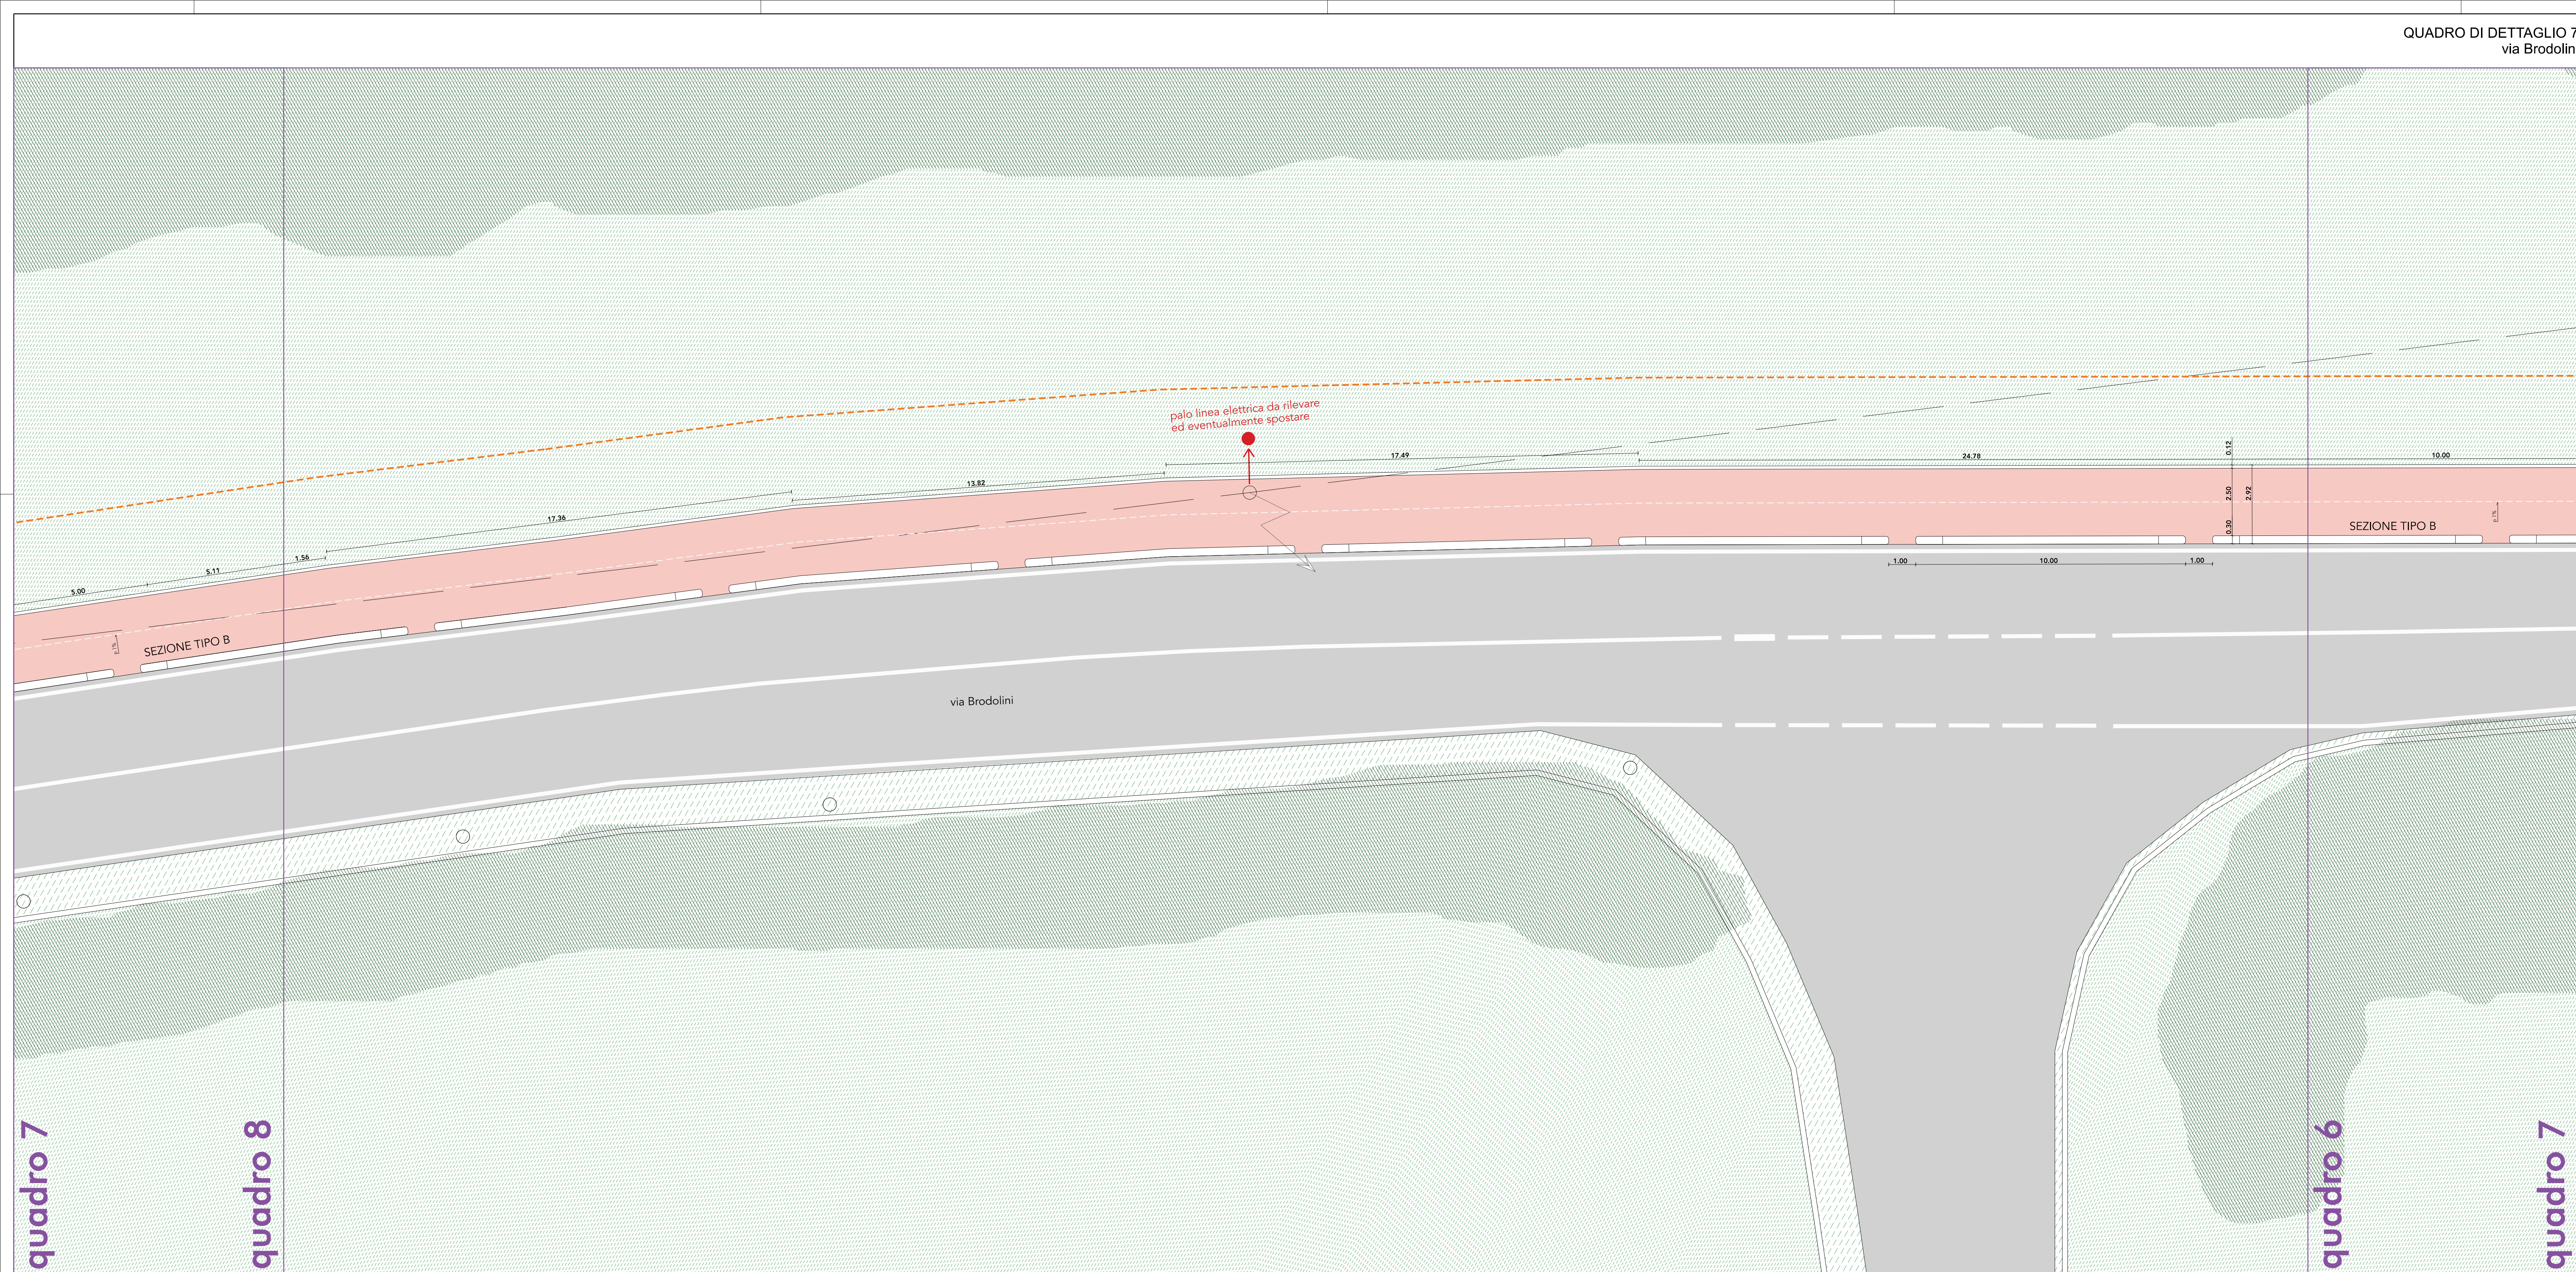

QUADRO DI DETTAGLIO 7
via Brodolini

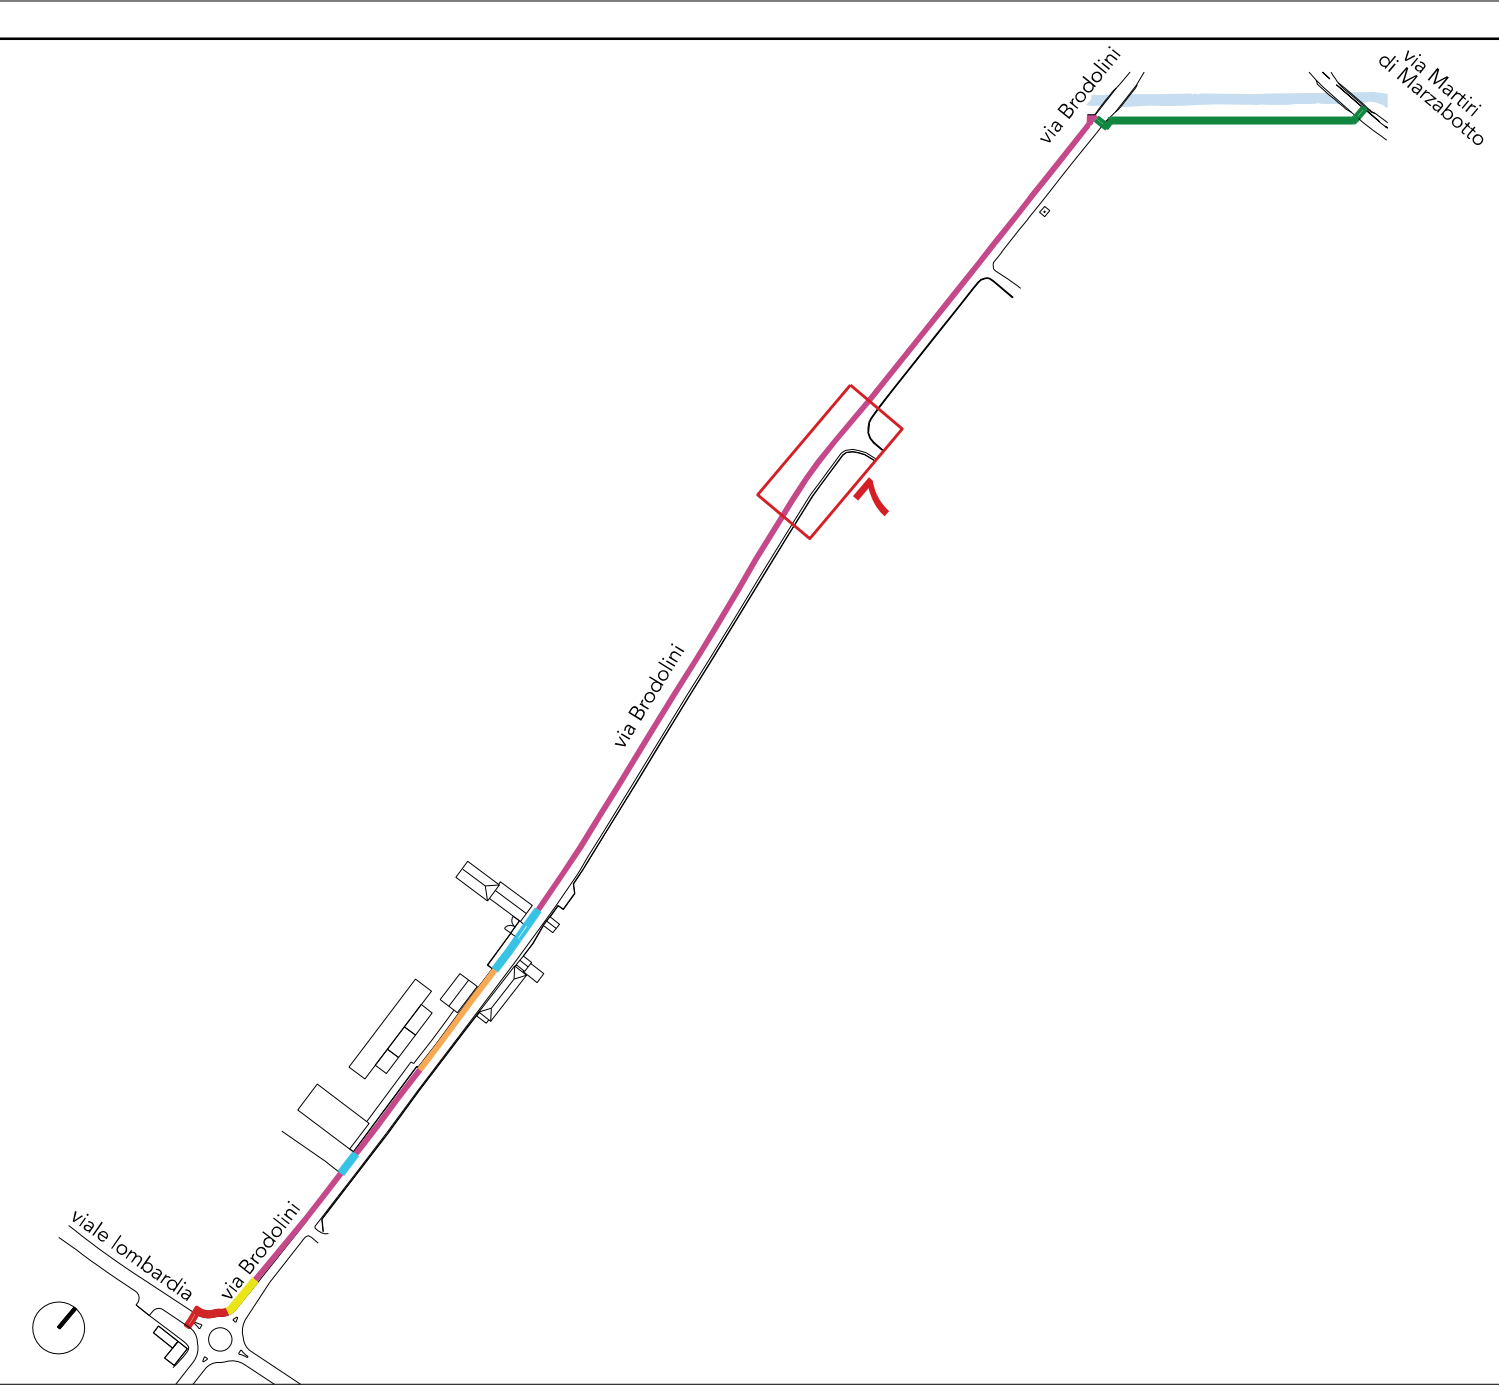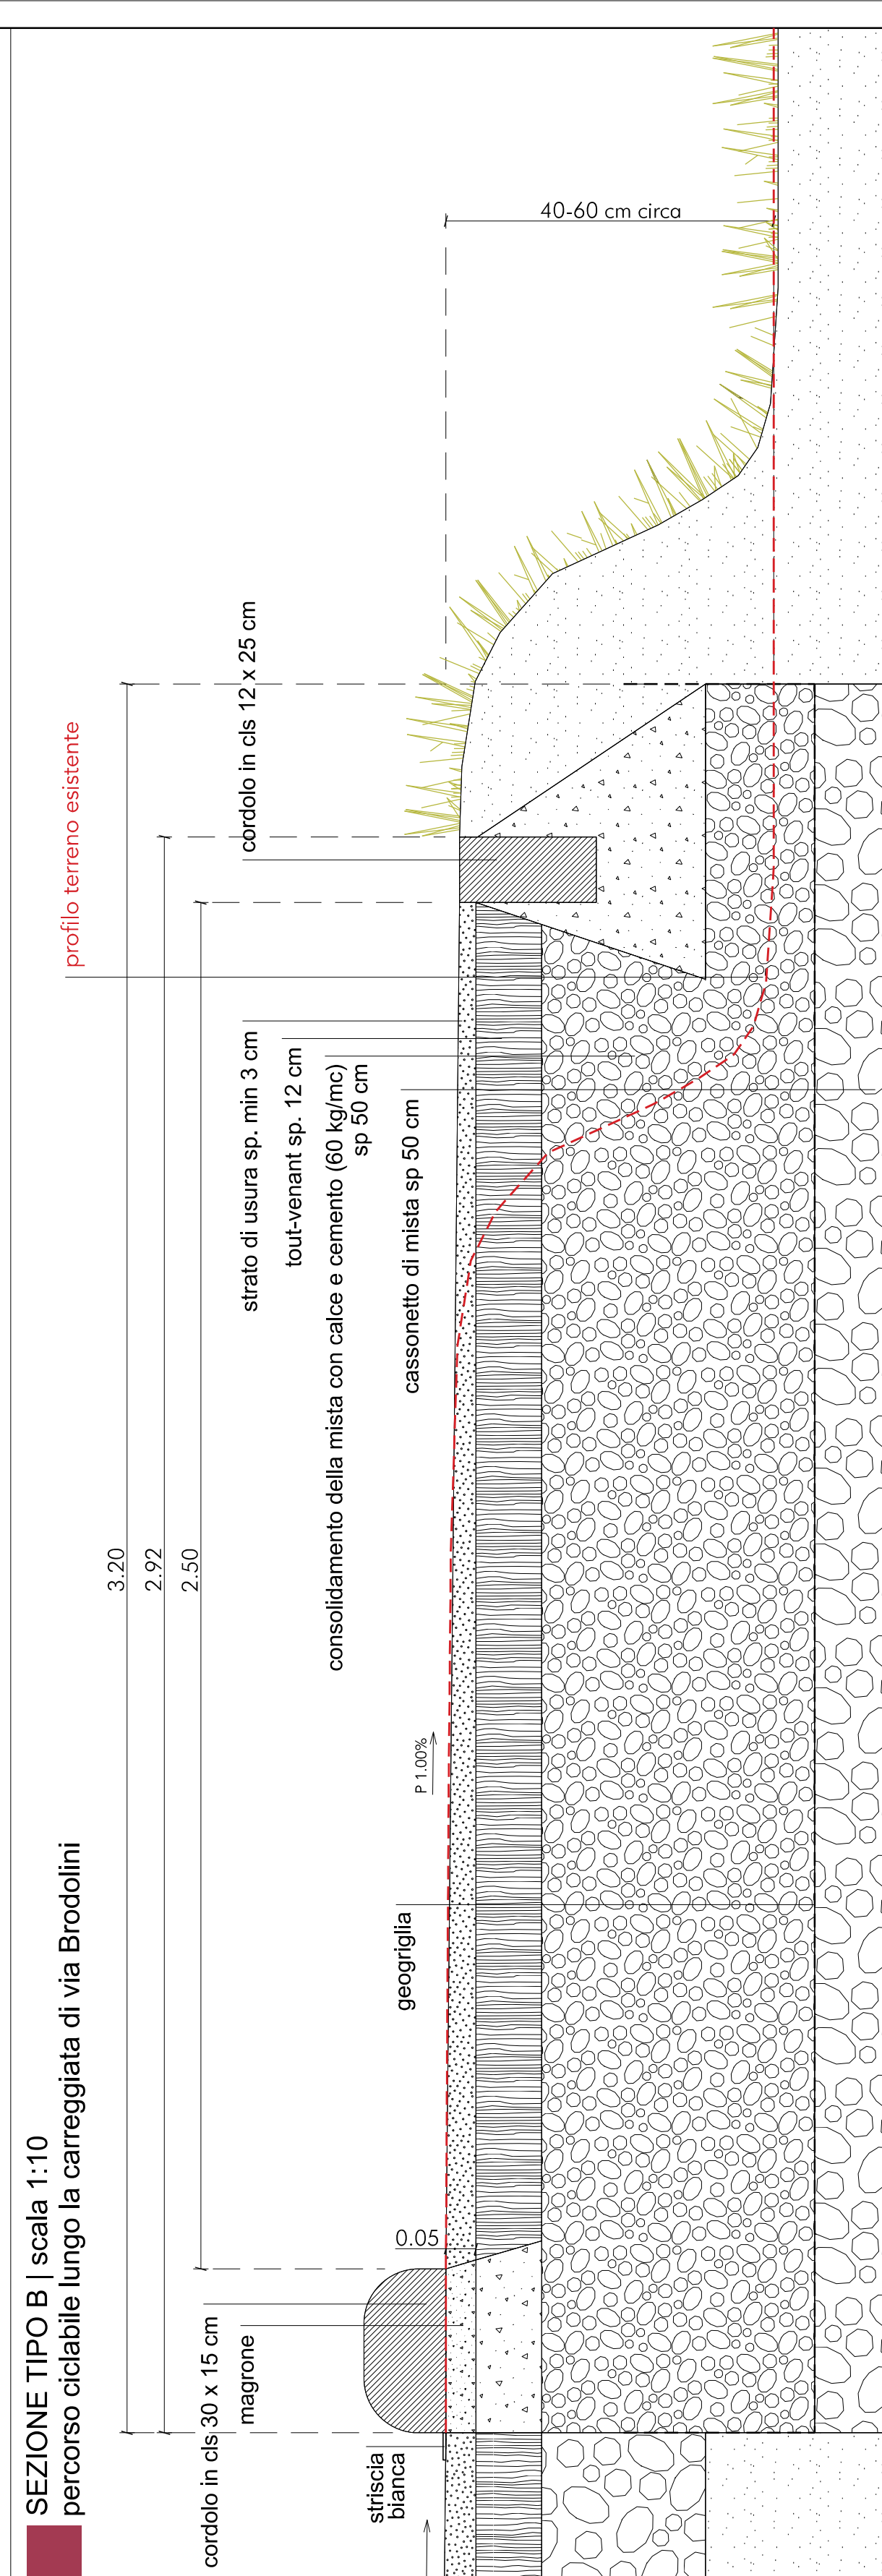

9

--- fili fissi

limite area occupazione temporanea per lavori

palo rete elettrica

Regione Lombardia

Comune di Milano

AIPO

Agenda Interregionale per il Fiume Po

Ufficio Periferico di Milano

LAVORI COMPLEMENTARI ALLA REALIZZAZIONE DELLA VASCA DI LAMINAZIONE SUL FIUME SEVESO NEL COMUNE DI SENAGO (MI)

PROGETTO
COMUNE DI SENAGO
LAVORI COMPLEMENTARI ALLA REALIZZAZIONE DELLE VASCHE DI LAMINAZIONE SUL FIUME SEVESO
PISTA CICLABILE VIA BRODOLINI
PROGETTO ESECUTIVO

TAVOLA
04.07

QUADRO DI DETTAGLIO 7
via Brodolini

SCALA
1 : 100

A CURA DI
marlaria iolacano

DATA
14.07.2025

ACCOMPAGNAMENTI

SONO RISERVATI I DIRITTI D'AUTORE A SENSO DELL'ART. 17 DELLA LEGGE N. 143/1984

caruso_mainardi architetti 20129 milano via piolti de' bianchi 22 www.carusomainardiarchitetti.com