


quadro 14




quadro 15

quadro 13

quadro 14

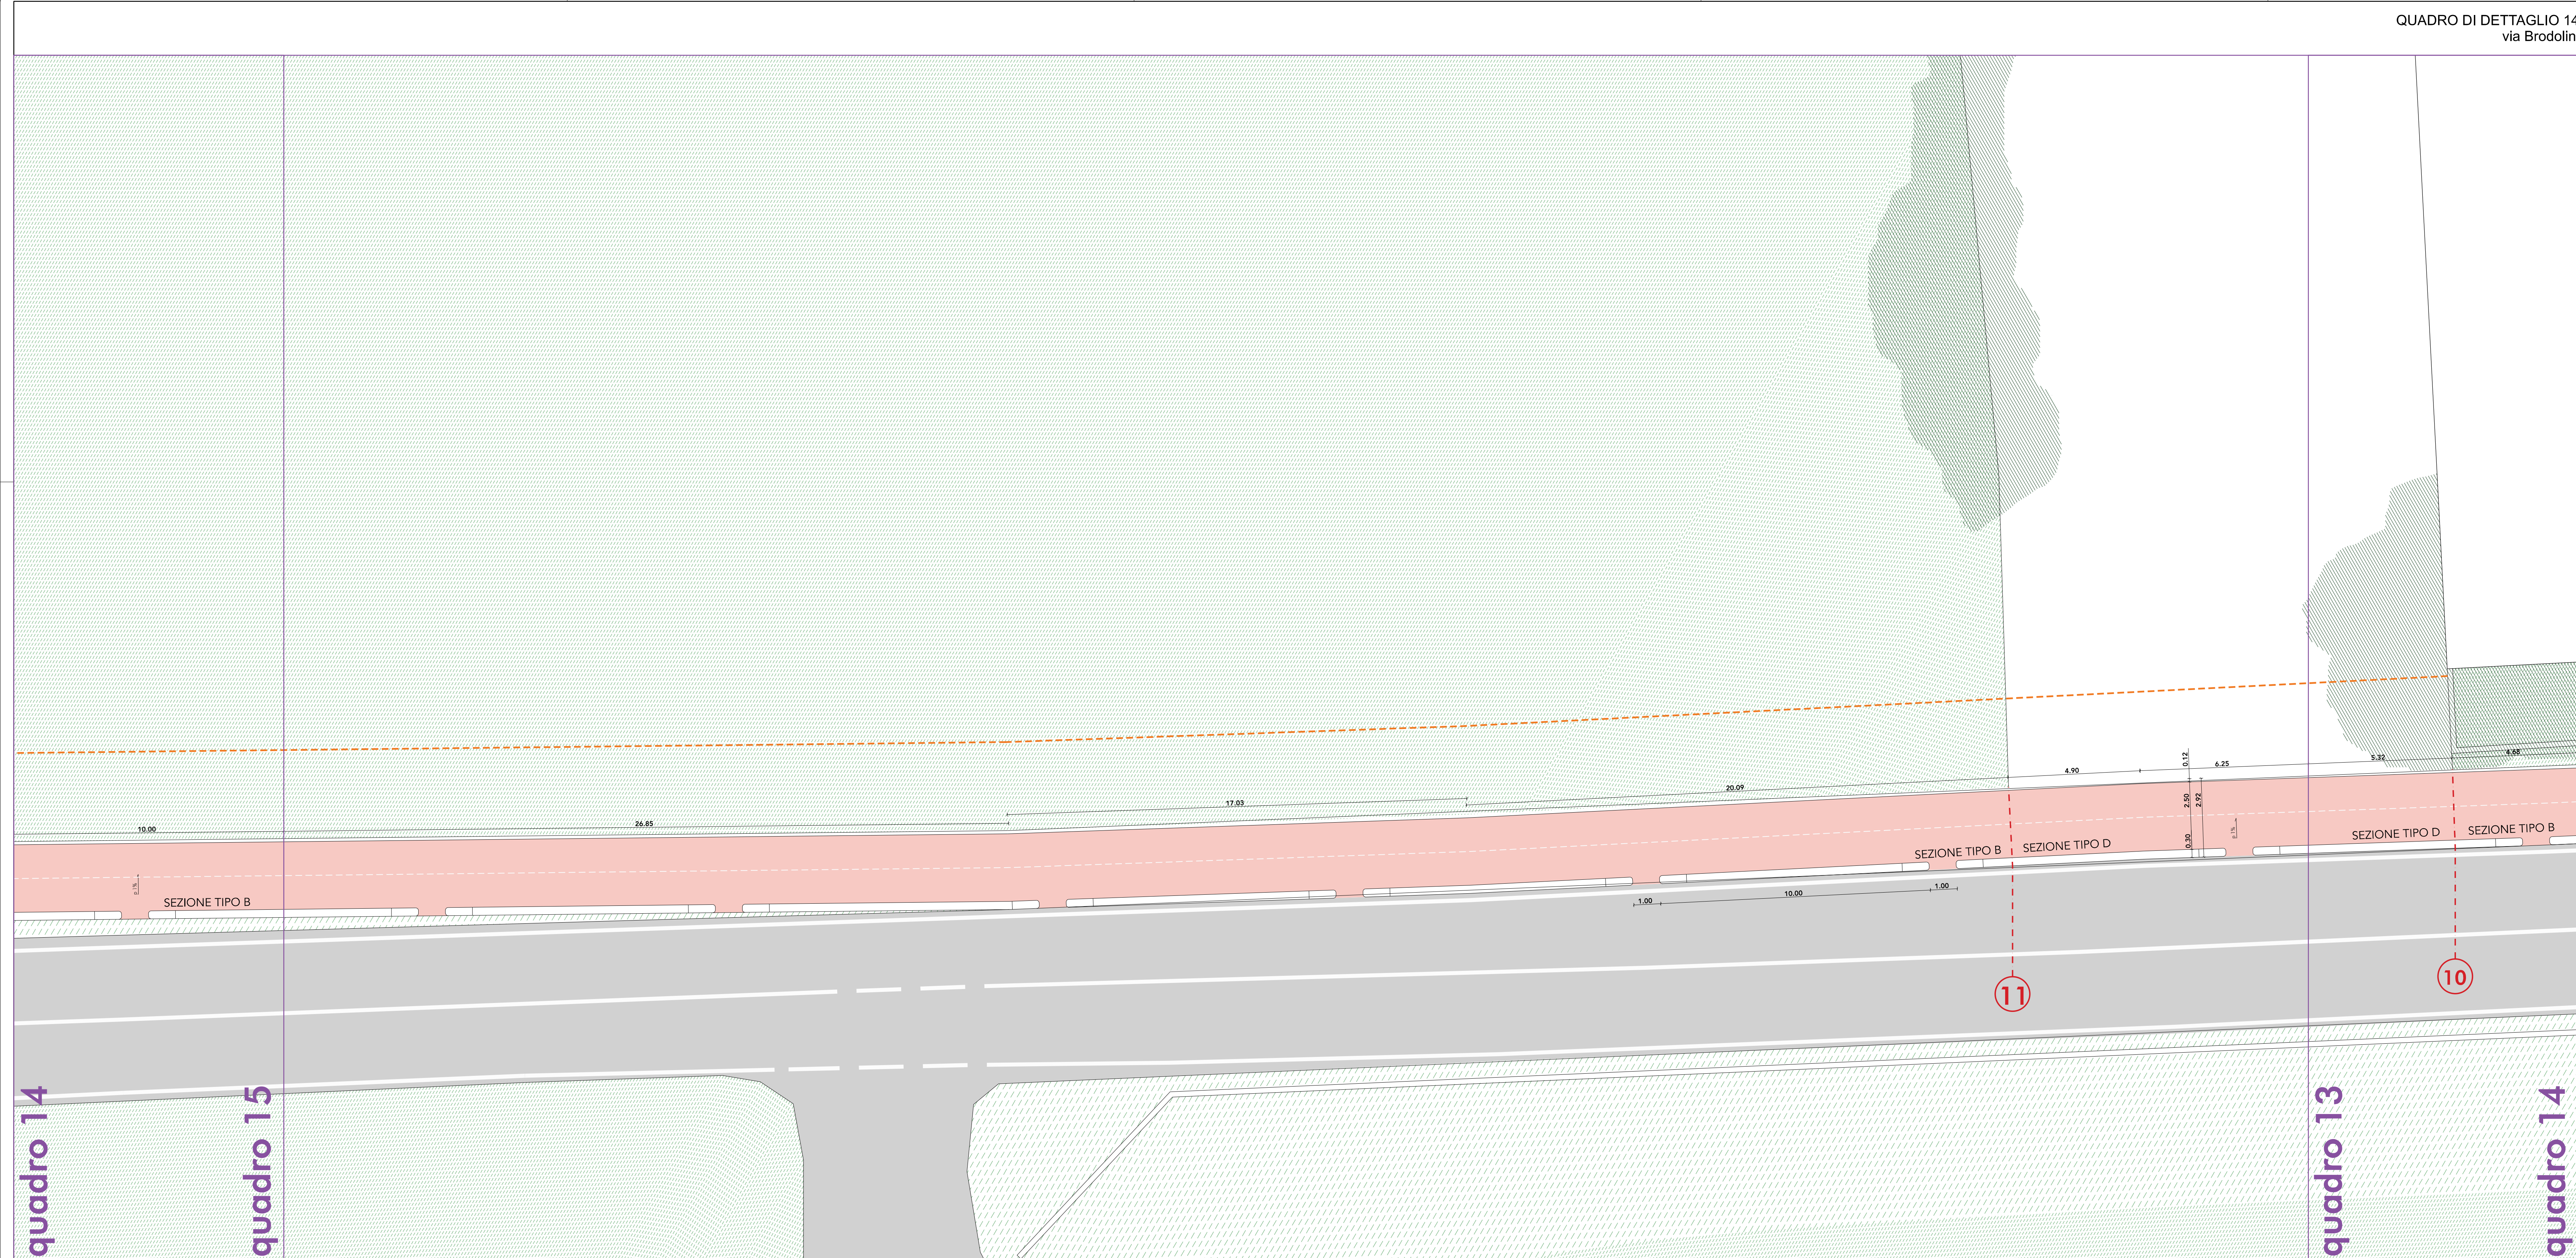

QUADRO DI DETTAGLIO 14
via Brodolini

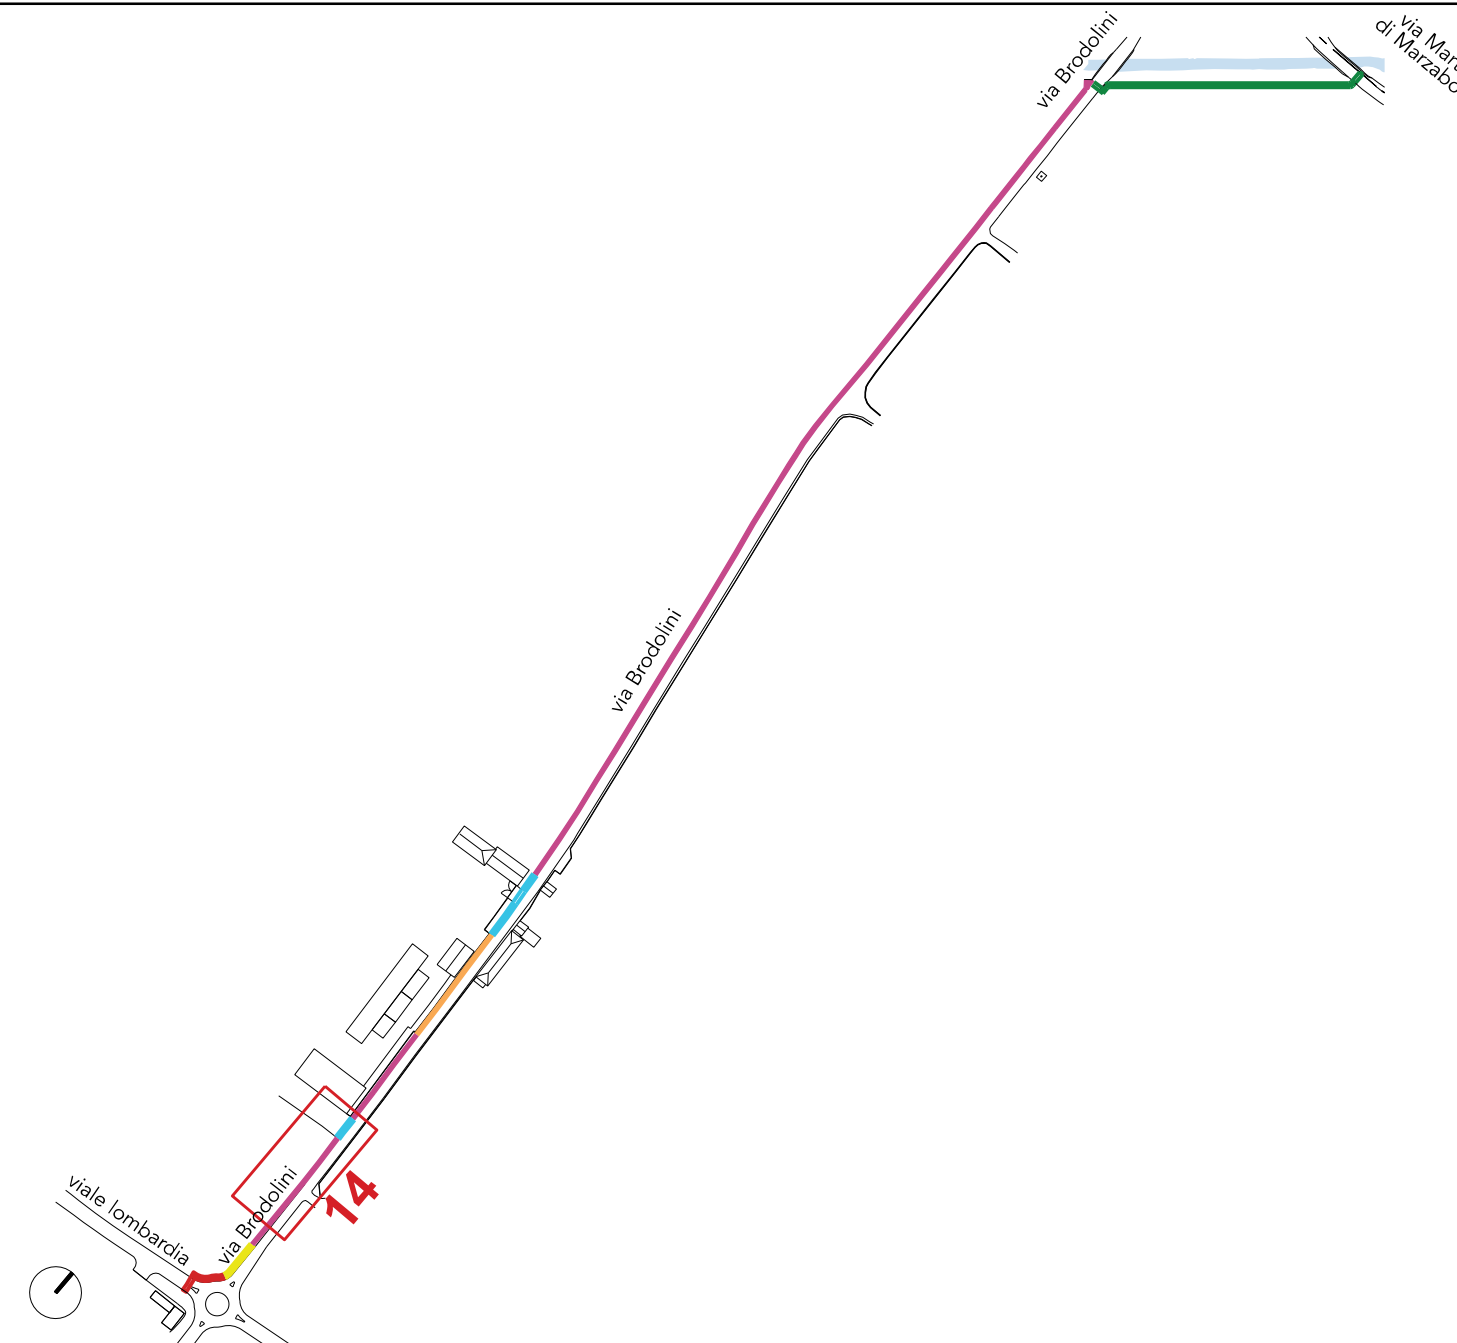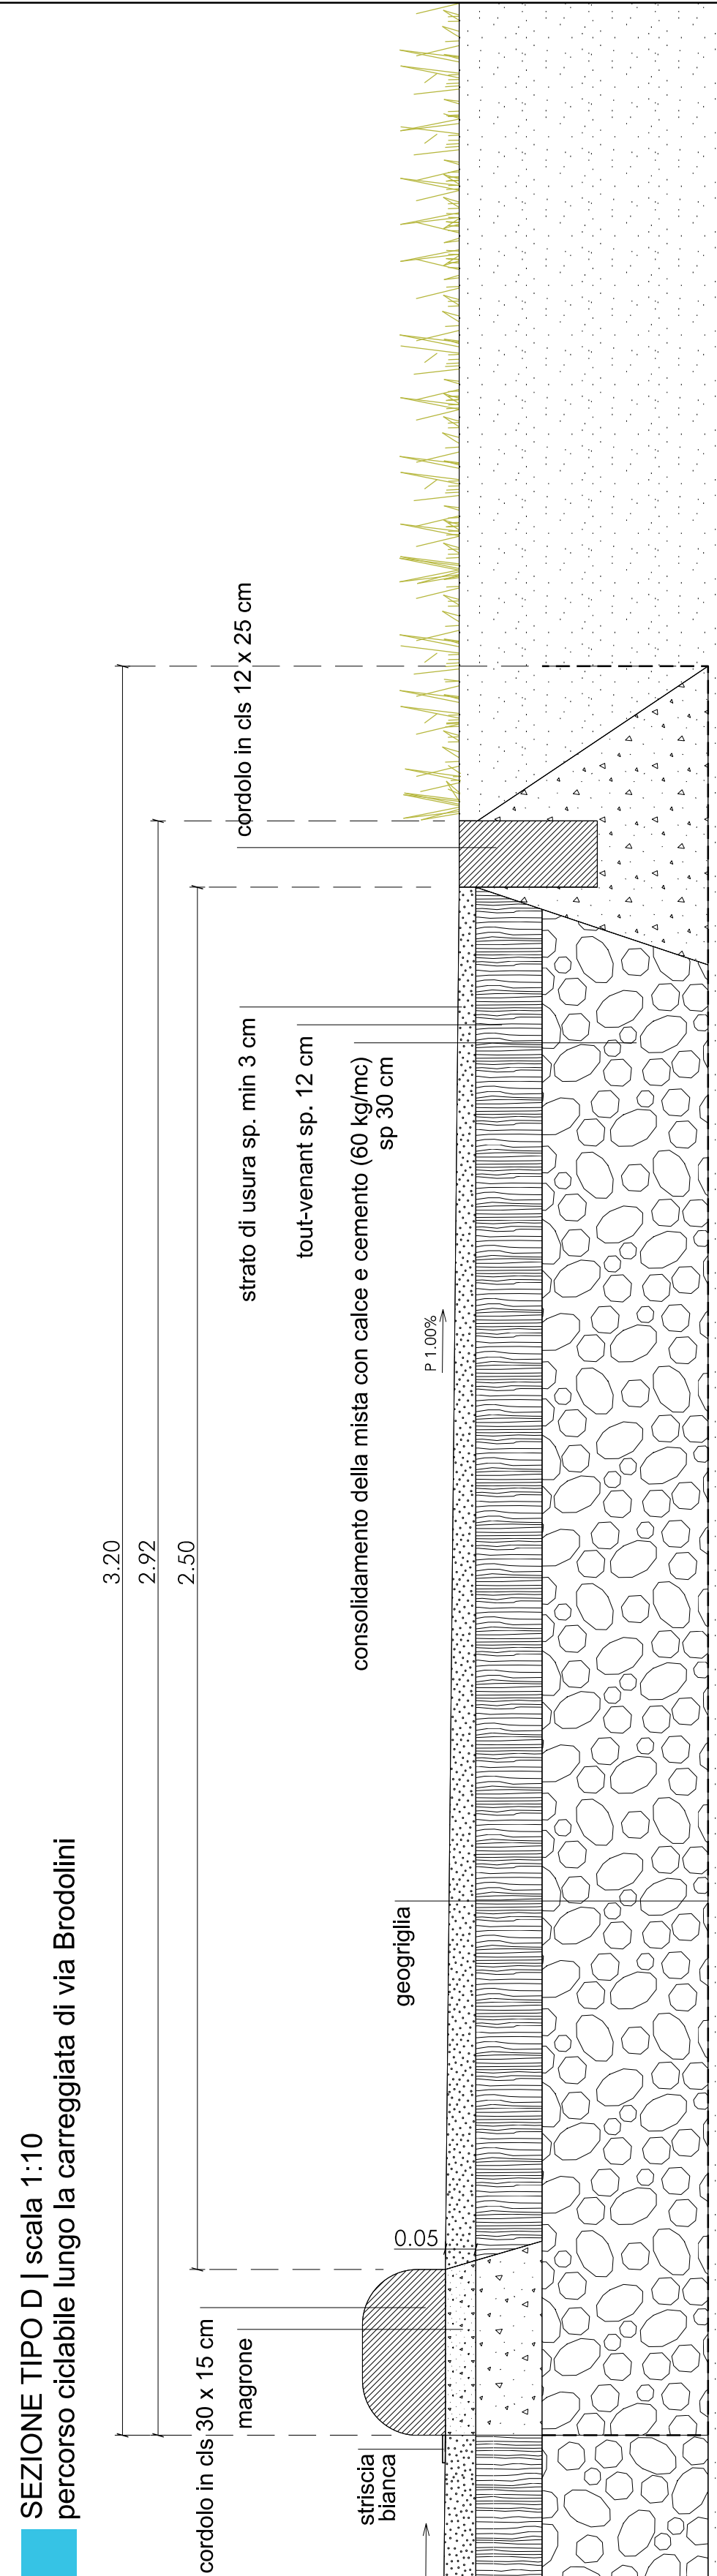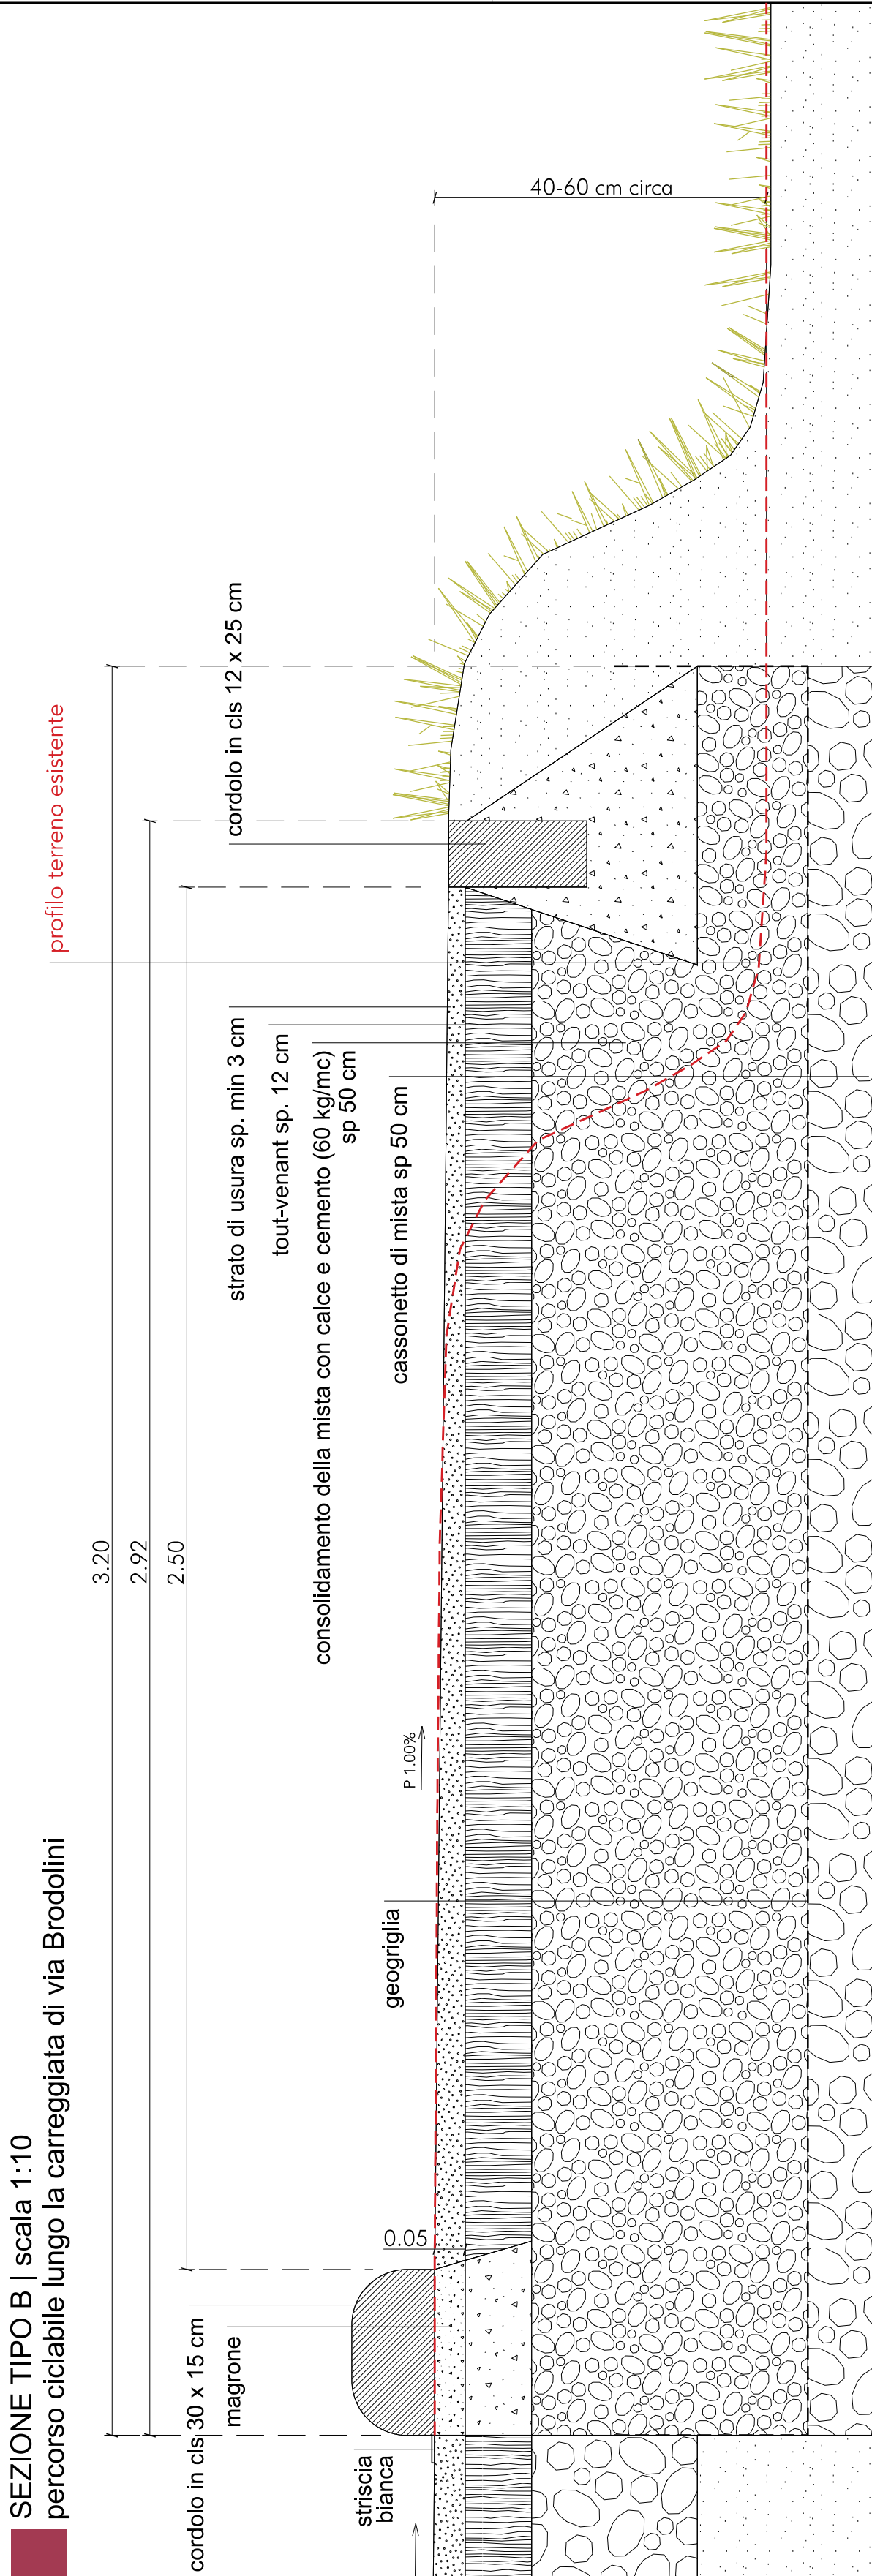

9

filii fissi

limite area occupazione temporanea per lavori

palo rete elettrica

Regione Lombardia

Comune di Milano

AIPO

Ufficio Periferico di Milano

LAVORI COMPLEMENTARI ALLA REALIZZAZIONE DELLA
VASCA DI LAMINAZIONE SUL FIUME SEVESO
NEL COMUNE DI SENAGO (MI)

0 1 5 m

PROGETTO: COMUNE DI SENAGO

LAVORI COMPLEMENTARI ALLA REALIZZAZIONE DELLE VASCHE DI LAMINAZIONE SUL FIUME SEVESO

PISTA CICLABILE VIA BRODOLINI

PROGETTO ESECUTIVO

14.04

1 : 100

14.07.2025

4. COPIA DI

marilotta lezcano

caruso_mainardi architetti 20129 milano via piolotti de' bianchi 22 www.carusomainardiarchitetti.com