



VISTA DEL TRATTO ARGINALE - LATO INTERNO



VISTA DEL TRATTO ARGINALE - LATO FIUME



VISTA DEL TRATTO ARGINALE DANNEGGIATO



VISTA DEL PONTECANALE VILLORESTI


Scala altezze 1: 100
Scala lunghezze 1: 100

Q = 148.00 m s.l.m.

SEZIONI	1	2	3	4	5	6	7	8	9	10
DISTANZE PARZIALI		4.90	1.89	2.69	1.42		2.36	2.79	2.10	7.74
DISTANZE PROGRESSIVE	0.00	4.90	6.79	9.48	10.90	17.30	28.20	30.56	33.35	43.19
QUOTE TERRENO	152.90	153.60	153.60	150.25	149.45	149.45	152.35	153.60	153.60	154.00

PLANIMETRIA GENERALE

scala 1:200

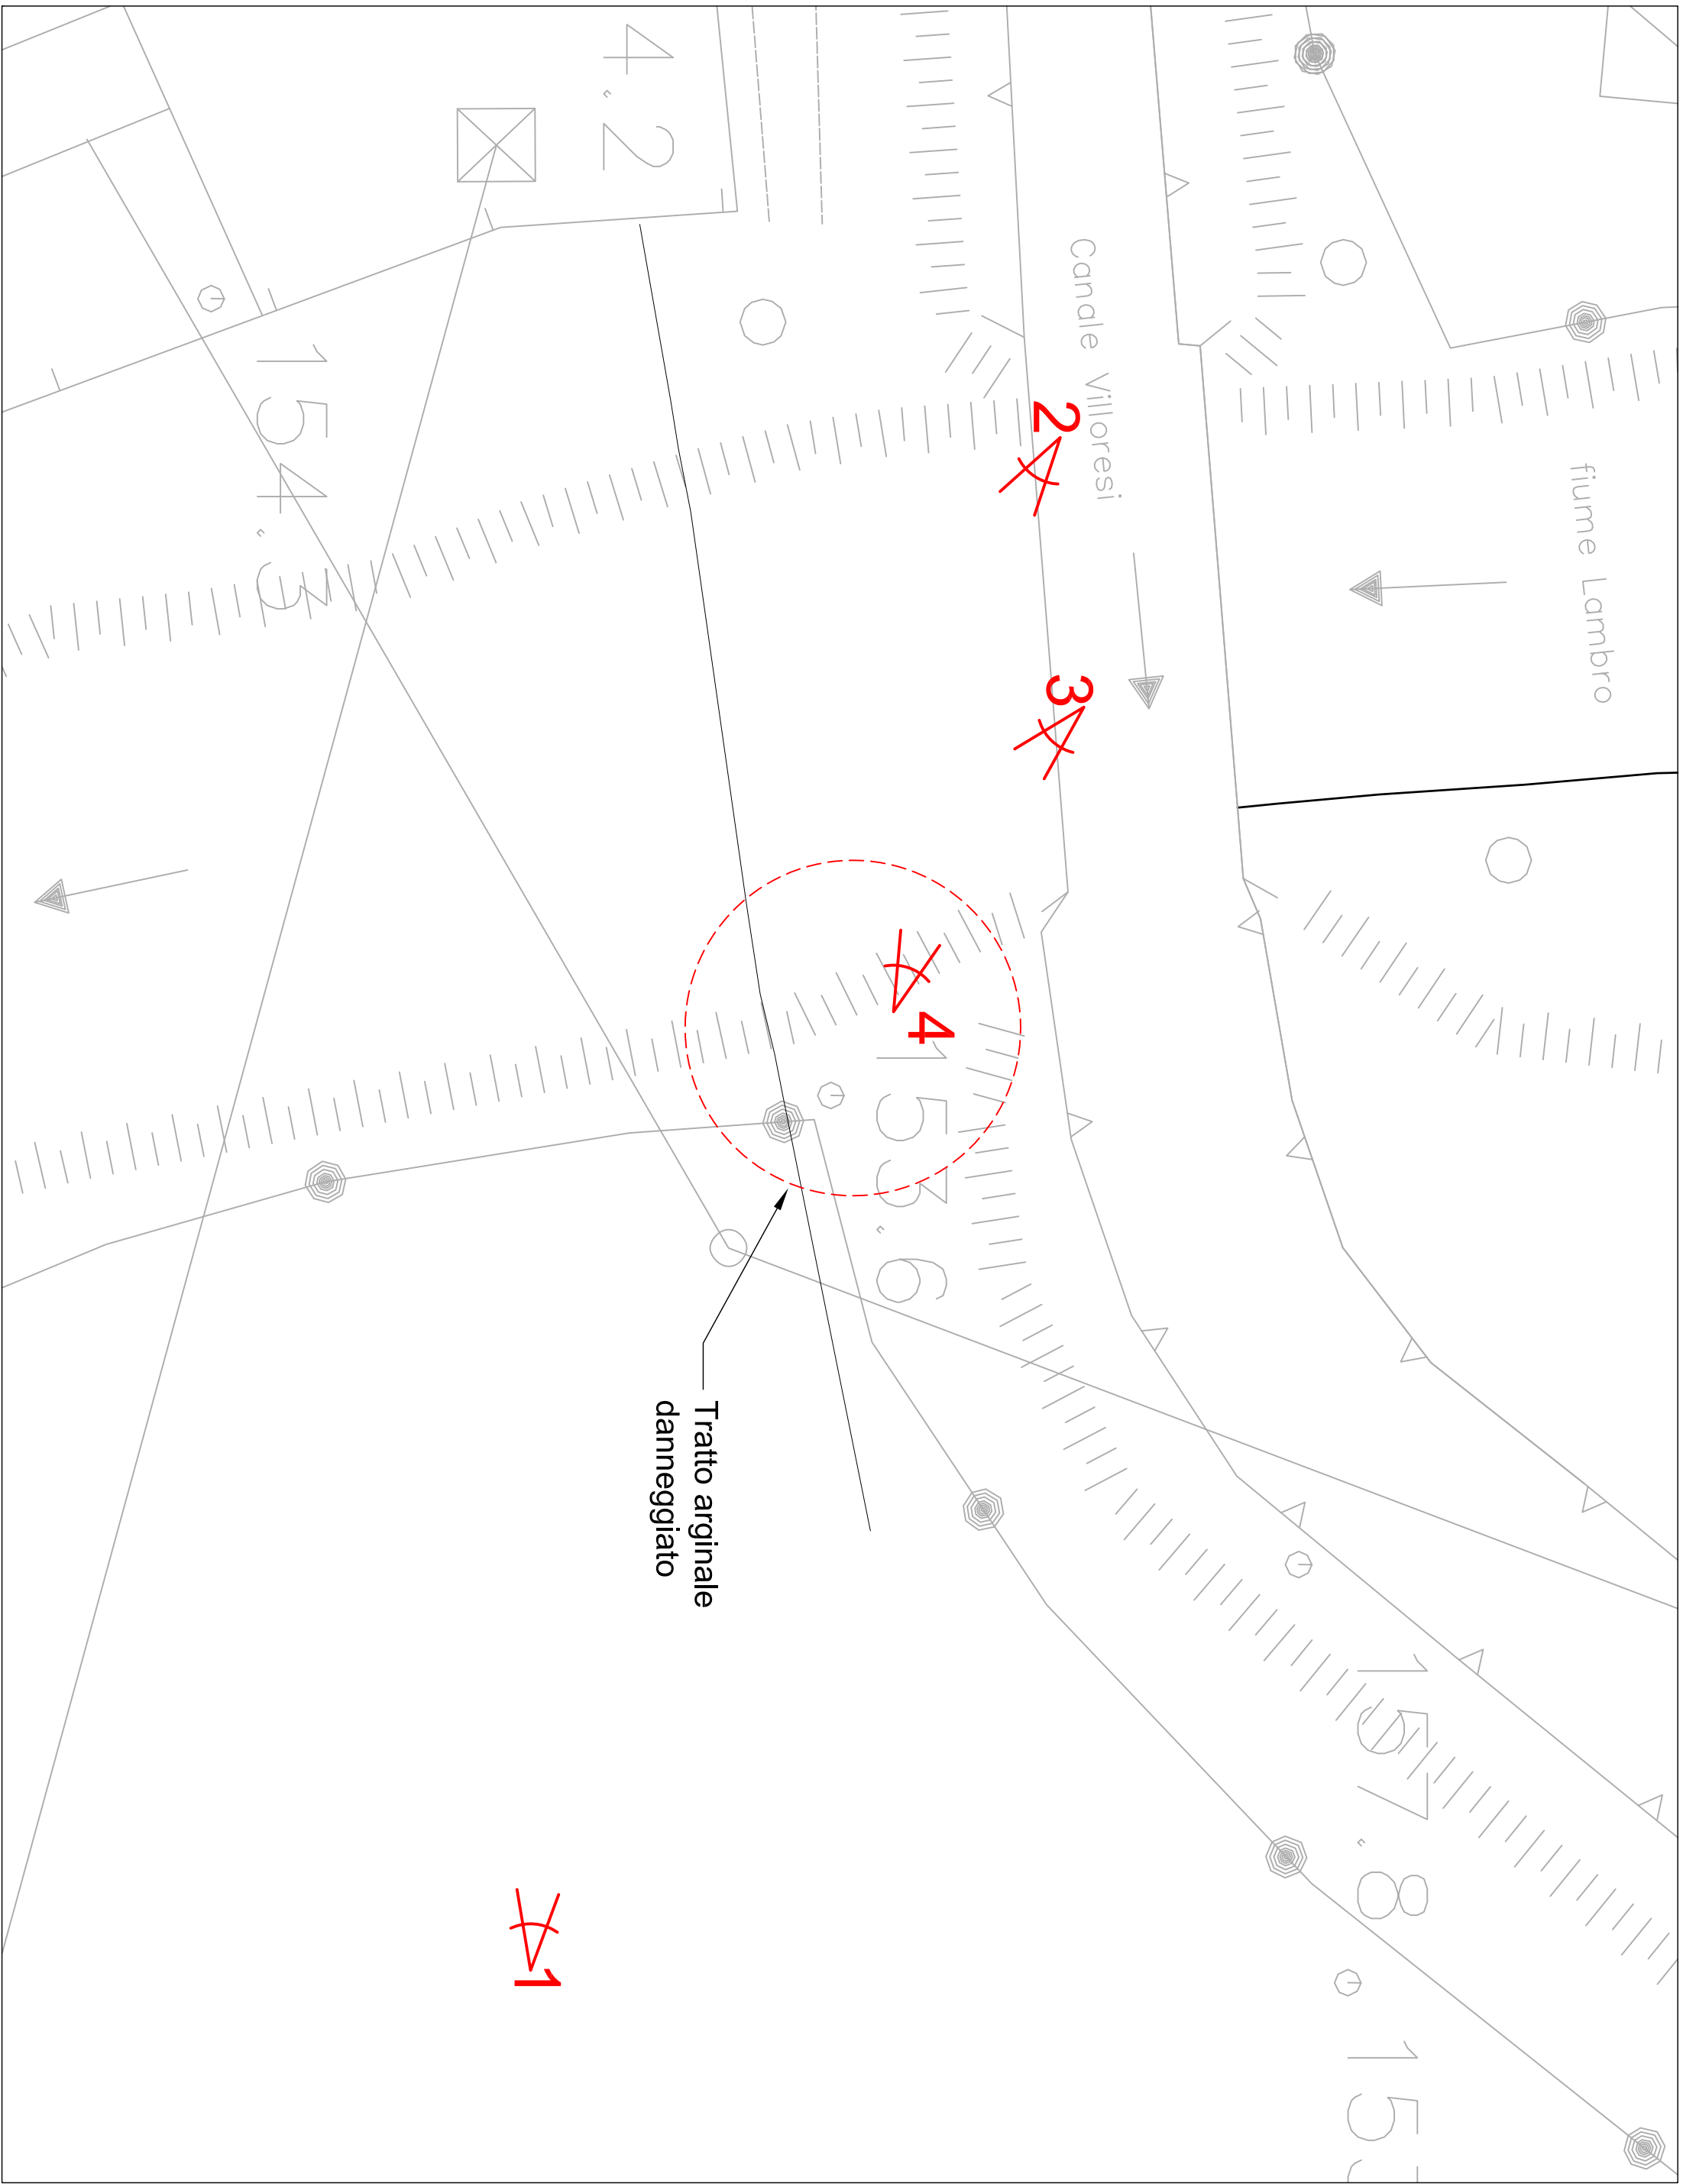

IL RESPONSABILE UNICO DEL PROCEDIMENTO: dott. ing. Gaetano La Monagna

Oggetto
(MB-E-1) - Lavori di sistemazione idraulica lungo il fiume Lambro nel centro abitato di Monza in Comune di Monza (MB) - LOTTO 1

Fase progettuale

PROGETTO DEFINITIVO - ESECUTIVO

Allegato n. **42/68**

Titolo

INTERVENTO SU ARGINE A VALLE DEI PONIE CANALE VILLORESTI

Data

Novembre 2015

RTP

mandatario

mandatario



Comune di Monza
Via S. Felice 1
20122 Monza (MB)
Tel. 039 241 1111 - Fax 039 241 1112
e-mail: segreteria@comune.monza.it



Regione Lombardia
Via S. Felice 1
20122 Monza (MB)
Tel. 039 241 1111 - Fax 039 241 1112
e-mail: segreteria@comune.monza.it

PROGETTAZIONE

SOGGETTI

PROGETTISTI

MMI s.r.l.
Società d'ingegneria
IL DIRETTORE TECNICO
(dott. ing. Stefano Menico)
Stefano Menico

(dott. ing. Stefania Meucci)
Stefania Meucci

NORD MILANO CONSULT s.r.l.
Società d'ingegneria
IL DIRETTORE TECNICO
(dott. arch. Michela Di Mento)
Michela Di Mento

(dott. ing. Caterina Allievi)
Caterina Allievi
(dott. arch. Michela Di Mento)
Michela Di Mento