


PLANIMETRIA GENERALE

scala 1:200

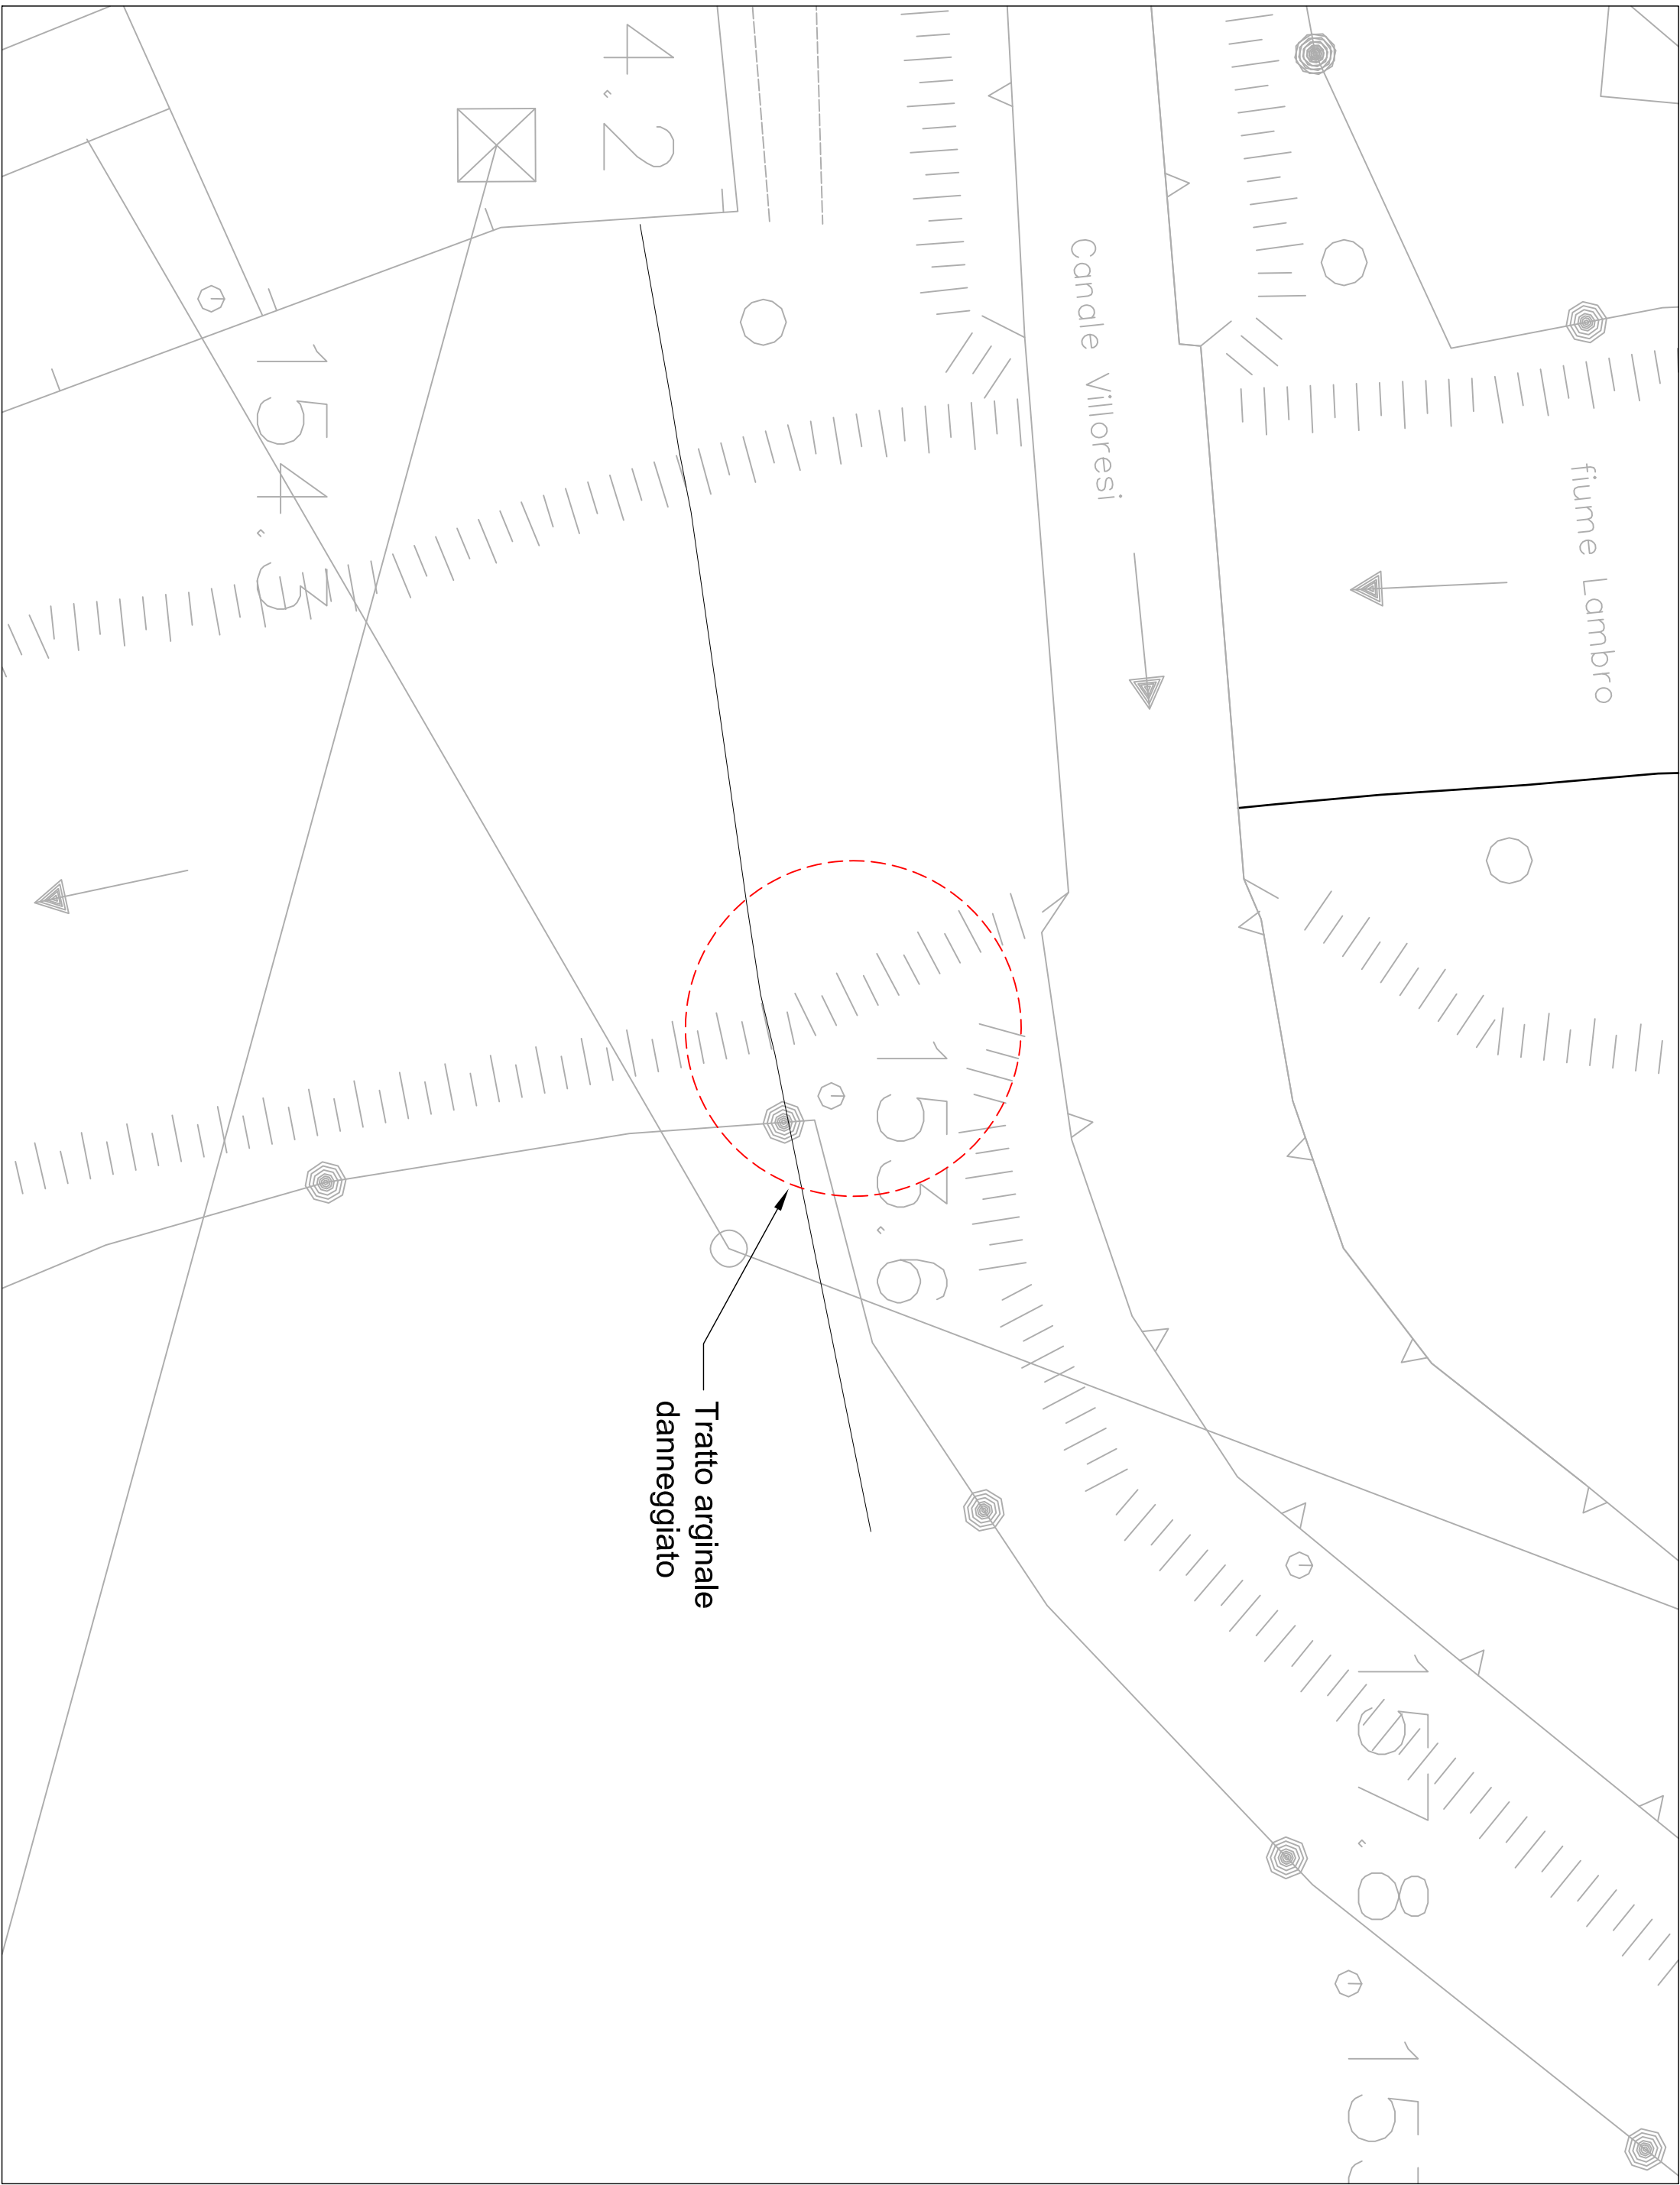

PROGETTAZIONE	
SOGGETTI	PROGETTISTI
<b>MMI s.r.l.</b> Società d'ingegneria IL DIRETTORE TECNICO (dott. ing. Stefano Meucci) <i>Stefano Meucci</i>	(dott. ing. Stefania Meucci) <i>Stefania Meucci</i>
<b>NORD MILANO CONSULT s.r.l.</b> Società d'ingegneria IL DIRETTORE TECNICO (dott. arch. Michela Di Merto) <i>Michela Di Merto</i>	(dott. ing. Caterina Allvert) <i>Caterina Allvert</i> (dott. arch. Michela Di Merto) <i>Michela Di Merto</i>

DESCRIZIONE REVISIONI	
REV.	DATA

Oggetto	
IL RESPONSABILE UNICO DEL PROCEDIMENTO: dott. ing. Gaetano La Monagna	
Oggetto <b>(MB-E-1) - Lavori di sistemazione idraulica lungo il fiume Lambro nel centro abitato di Monza in Comune di Monza (MB) - LOTTO 1</b>	
Fase progettuale <b>PROGETTO DEFINITIVO - ESECUTIVO</b>	
Allegato n. <b>42/68</b>	
Titolo <b>INTERVENTO SU ARGINE A VALLE DEI PONIE CANALE VILLORESI</b>	
Sito di progetto: planimetria e sezioni	
RTP	
Data <b>Novembre 2015</b>	

mandatario	
mandatario	
<b>MMI s.r.l.</b> Società d'ingegneria IL DIRETTORE TECNICO (dott. ing. Stefano Meucci) 51030 MONZA (MI) - Via S. Stefano 1 Tel. 039 713501 - Fax 039 713513 e-mail: info@mmi.it	<b>MMI s.r.l.</b> Società d'ingegneria IL DIRETTORE TECNICO (dott. ing. Stefano Meucci) 51030 MONZA (MI) - Via S. Stefano 1 Tel. 039 713501 - Fax 039 713513 e-mail: info@mmi.it