



DIREZIONE TERRITORIALE IDROGRAFICA – EMILIA ROMAGNA ORIENTALE

UFFICIO OPERATIVO DI MODENA

OPERE IDRAULICHE di 2^a CATEGORIA

ESERCIZIO 2025 - FIUME PANARO

(MO-E-1415) – CUP: B28H24000570001

**Lavori urgenti per la ripresa dissesto a fiume in destra idraulica tra gli stanti 94-96,
in corrispondenza dello stante 100 e 107 fiume Panaro - Comune di Ravarino (MO)
- ORD. N. 8 del 28/09/2023 - ER-URID-000129**

Sezioni Tipo

Allegato n.: **4**

Progettisti:

l'Istruttore Tecnico
(Geom. Clemente Bottone)




l'Istruttore Tecnico
(Ing. Marcello Mantovani)


Visto:

Il Responsabile del Progetto
(Dott. Geol. Stefano Parodi)

Data: 03/11/2025

LEGENDA


	PROFILO TERRENO ATTUALE
	PROFILO TERRENO DI PROGETTO
	SCAVO
	RIPORTO
	PIETrame 300 - 1000
	PIETrame 50 - 300

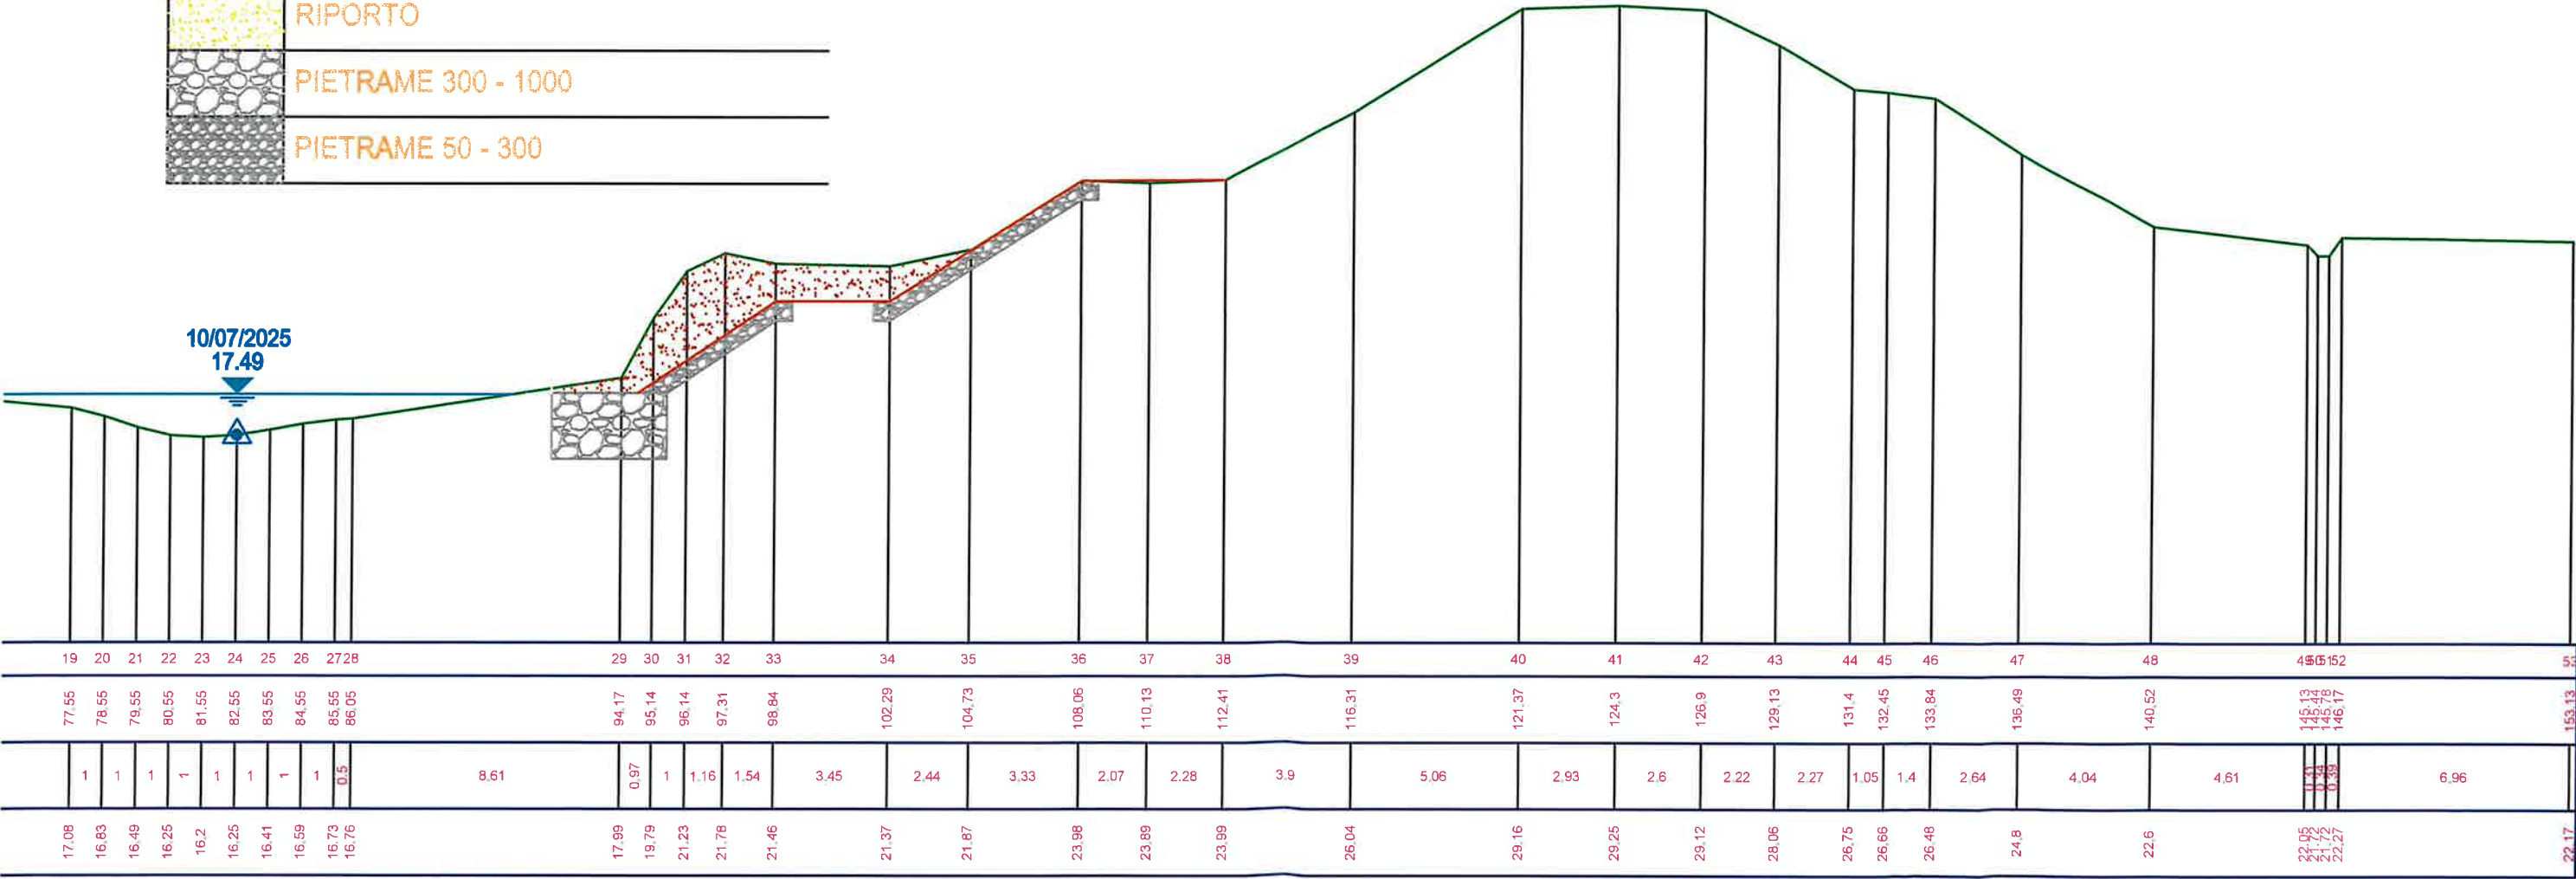

Handwritten signature and date.

LEGENDA

	PROFILO TERRENO ATTUALE
	PROFILO TERRENO DI PROGETTO
	SCAVO
	RIPORTO
	PIETrame 300 - 1000
	PIETrame 50 - 300

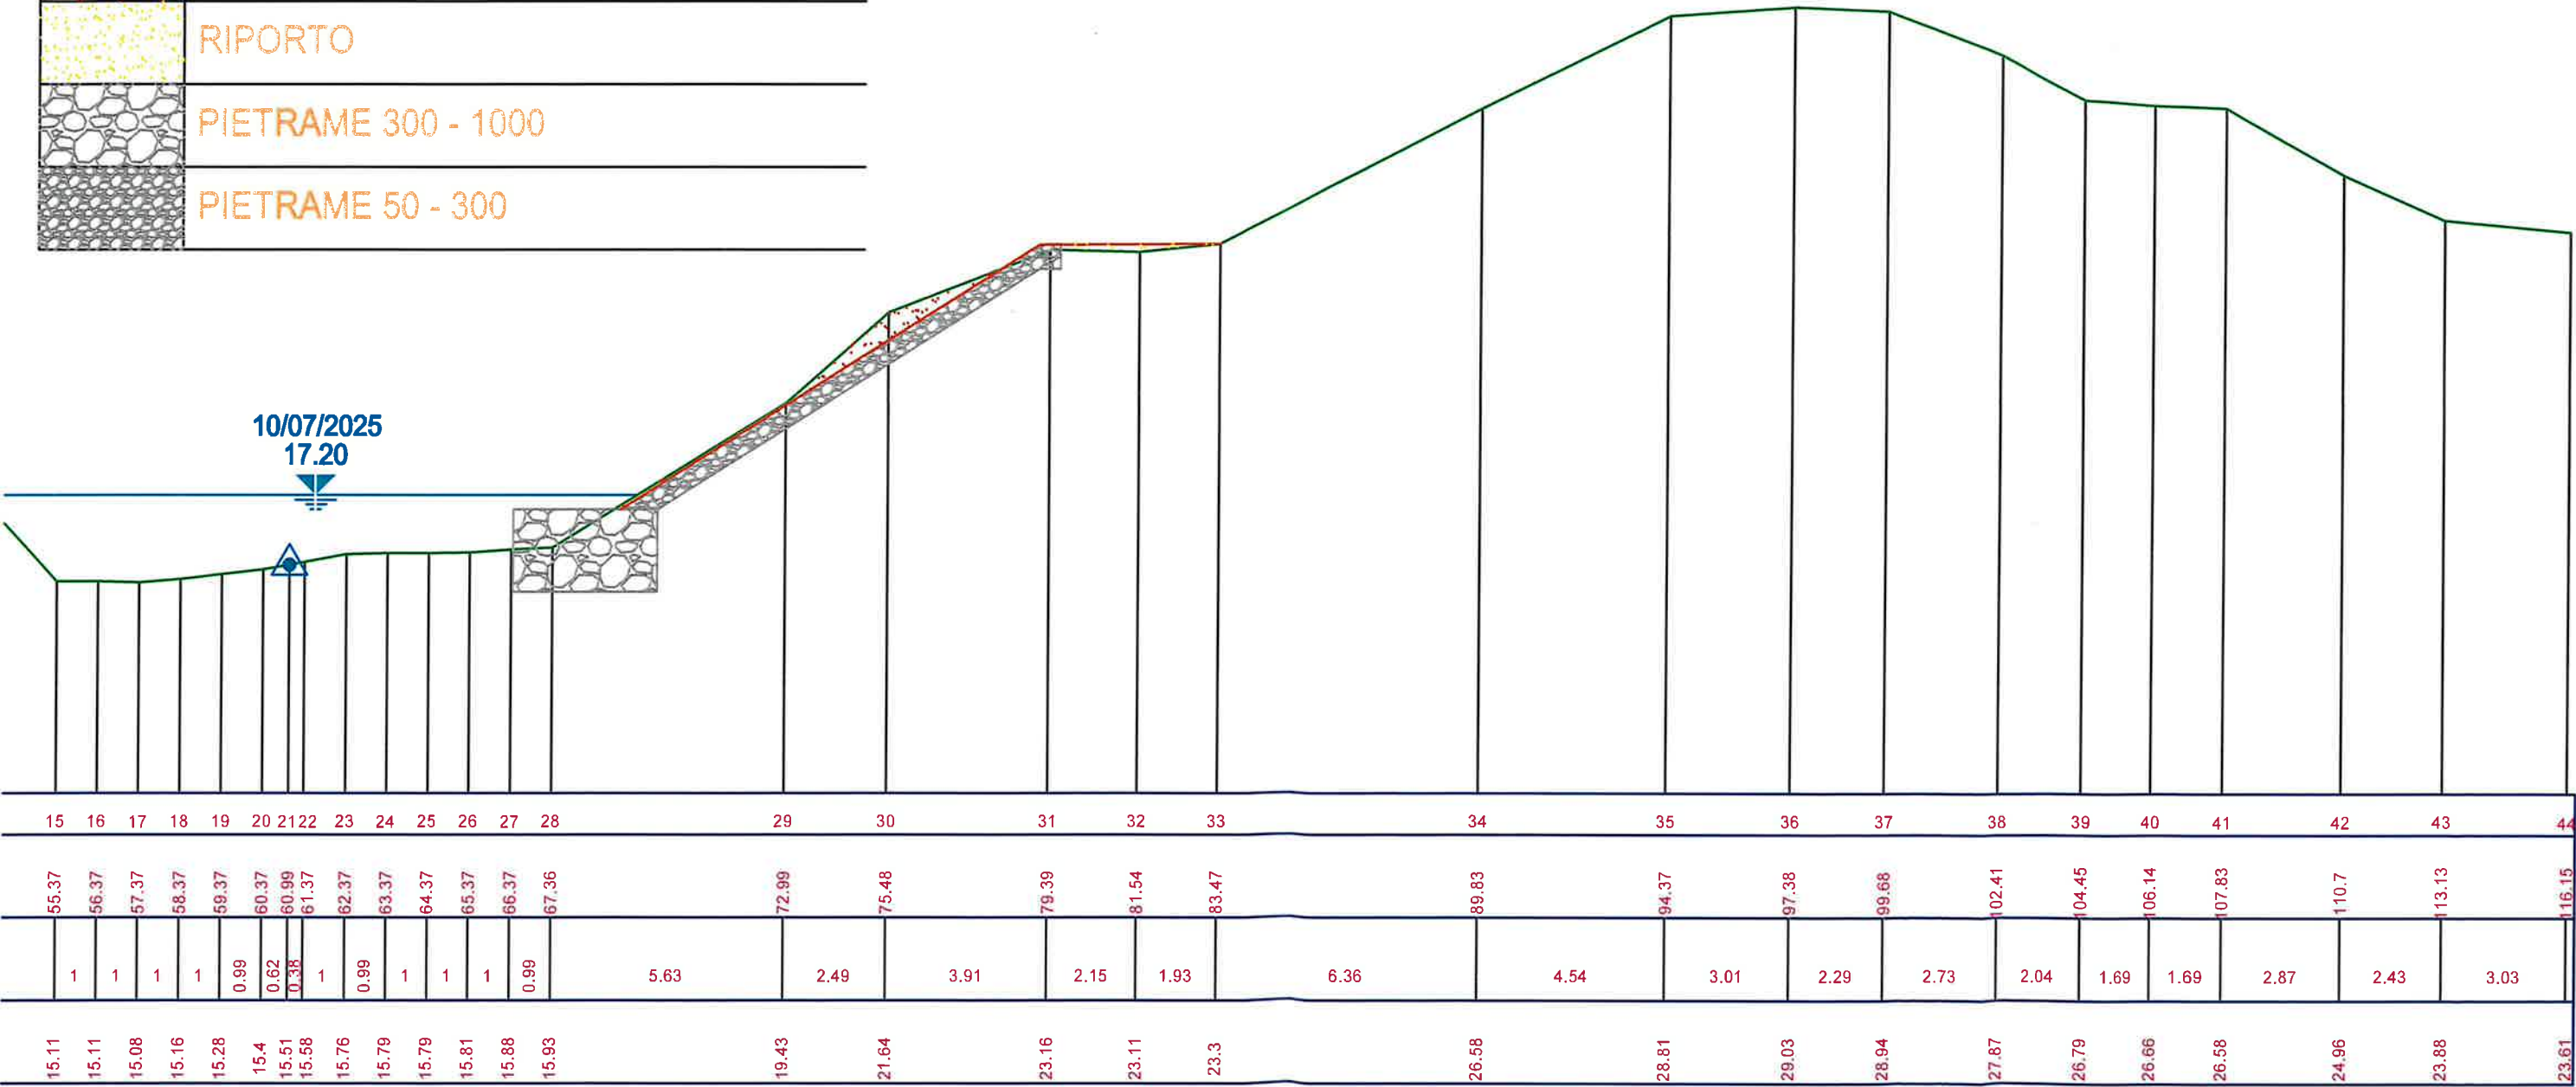

BA